




0 1 2 3 4 5  
ECHELLE 1/50. M.

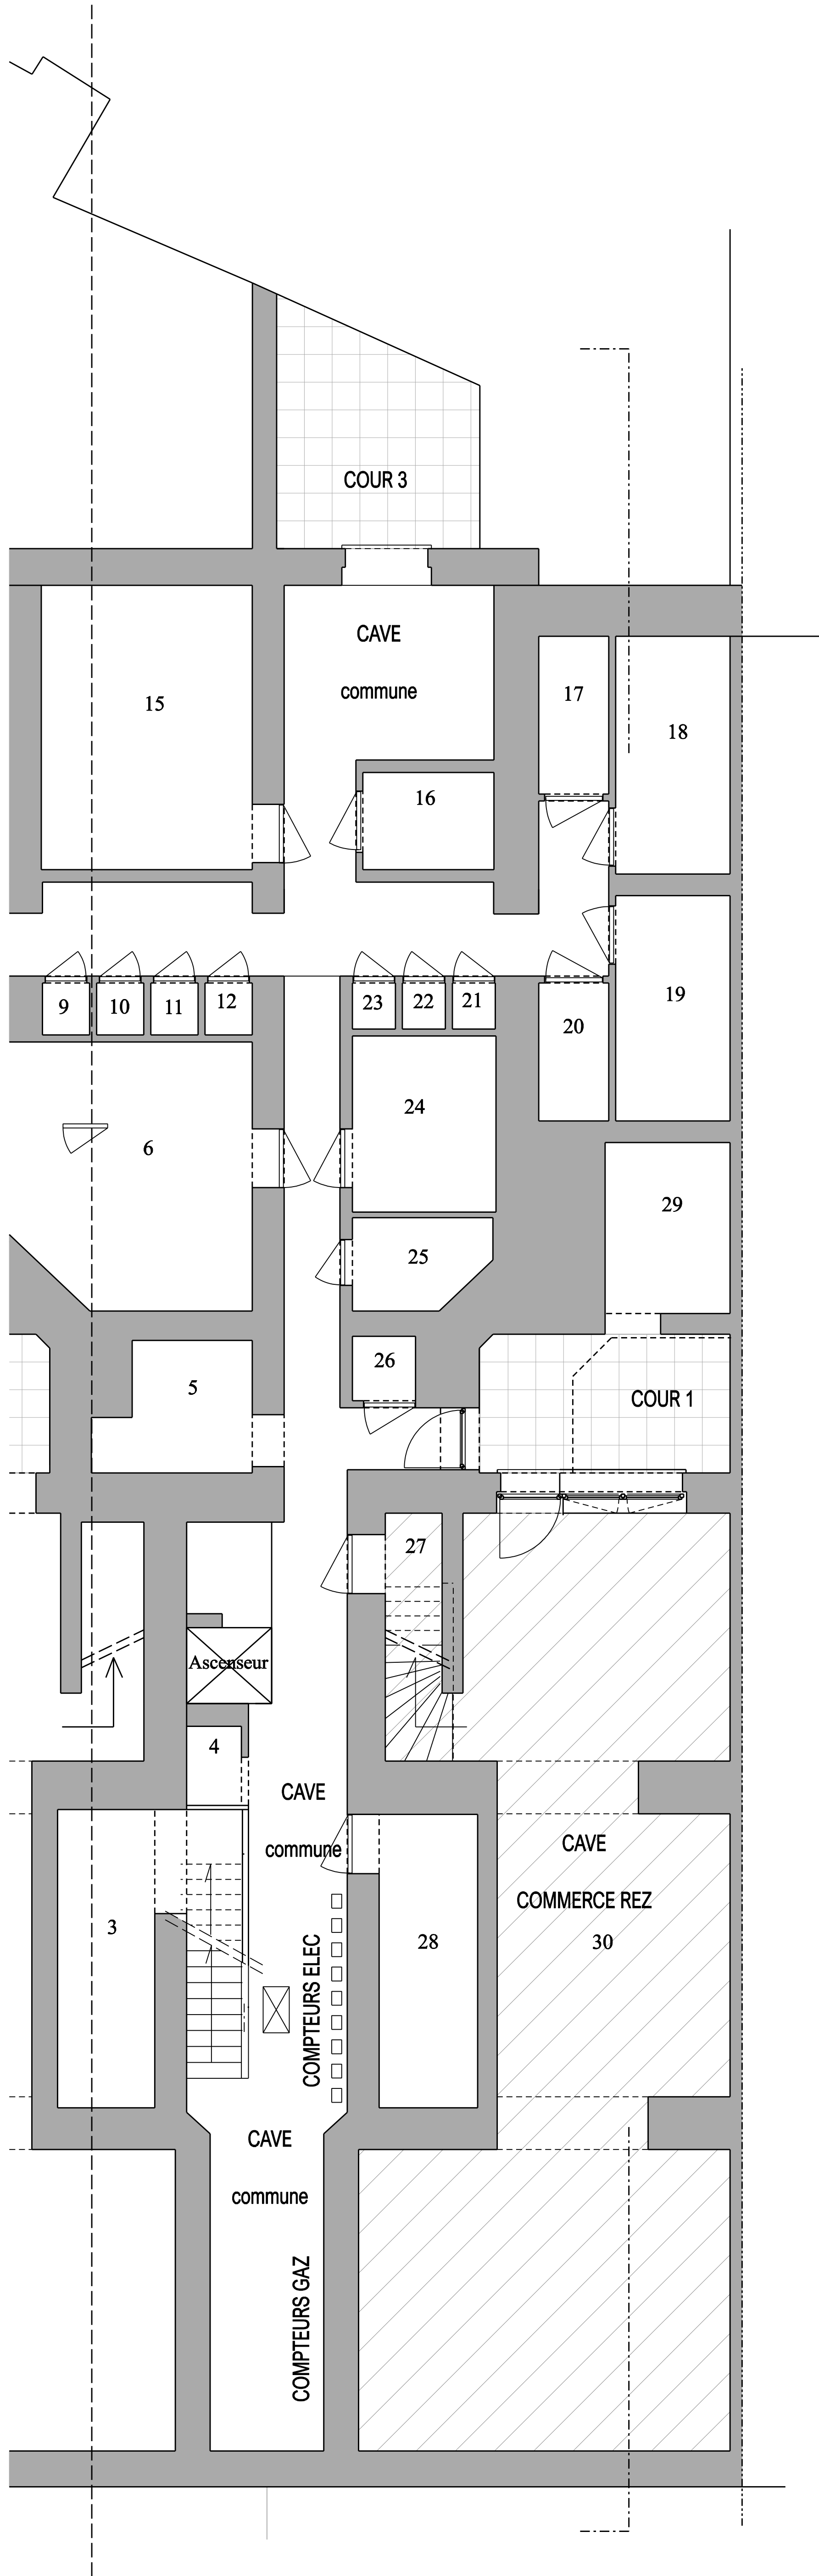

SOUS-SOL INCHANGE

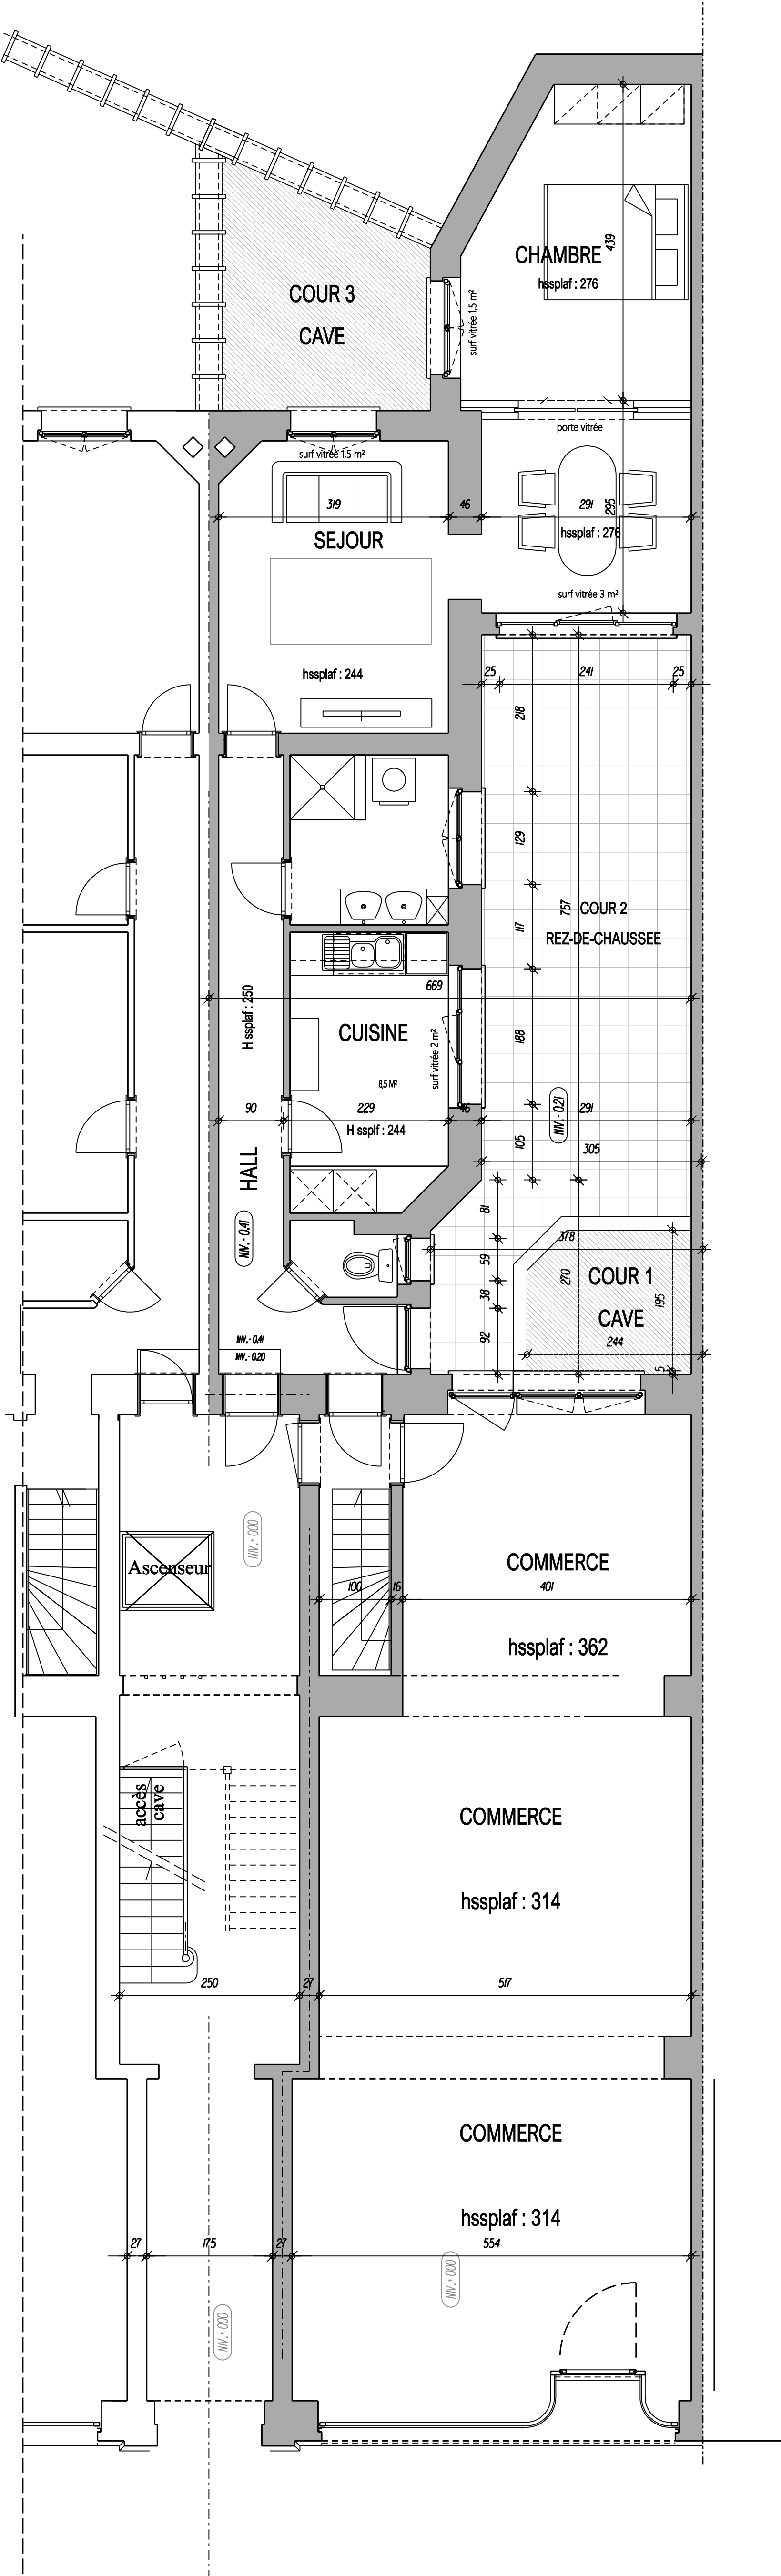

REZ-DE-CHAUSSEE EXISTANT

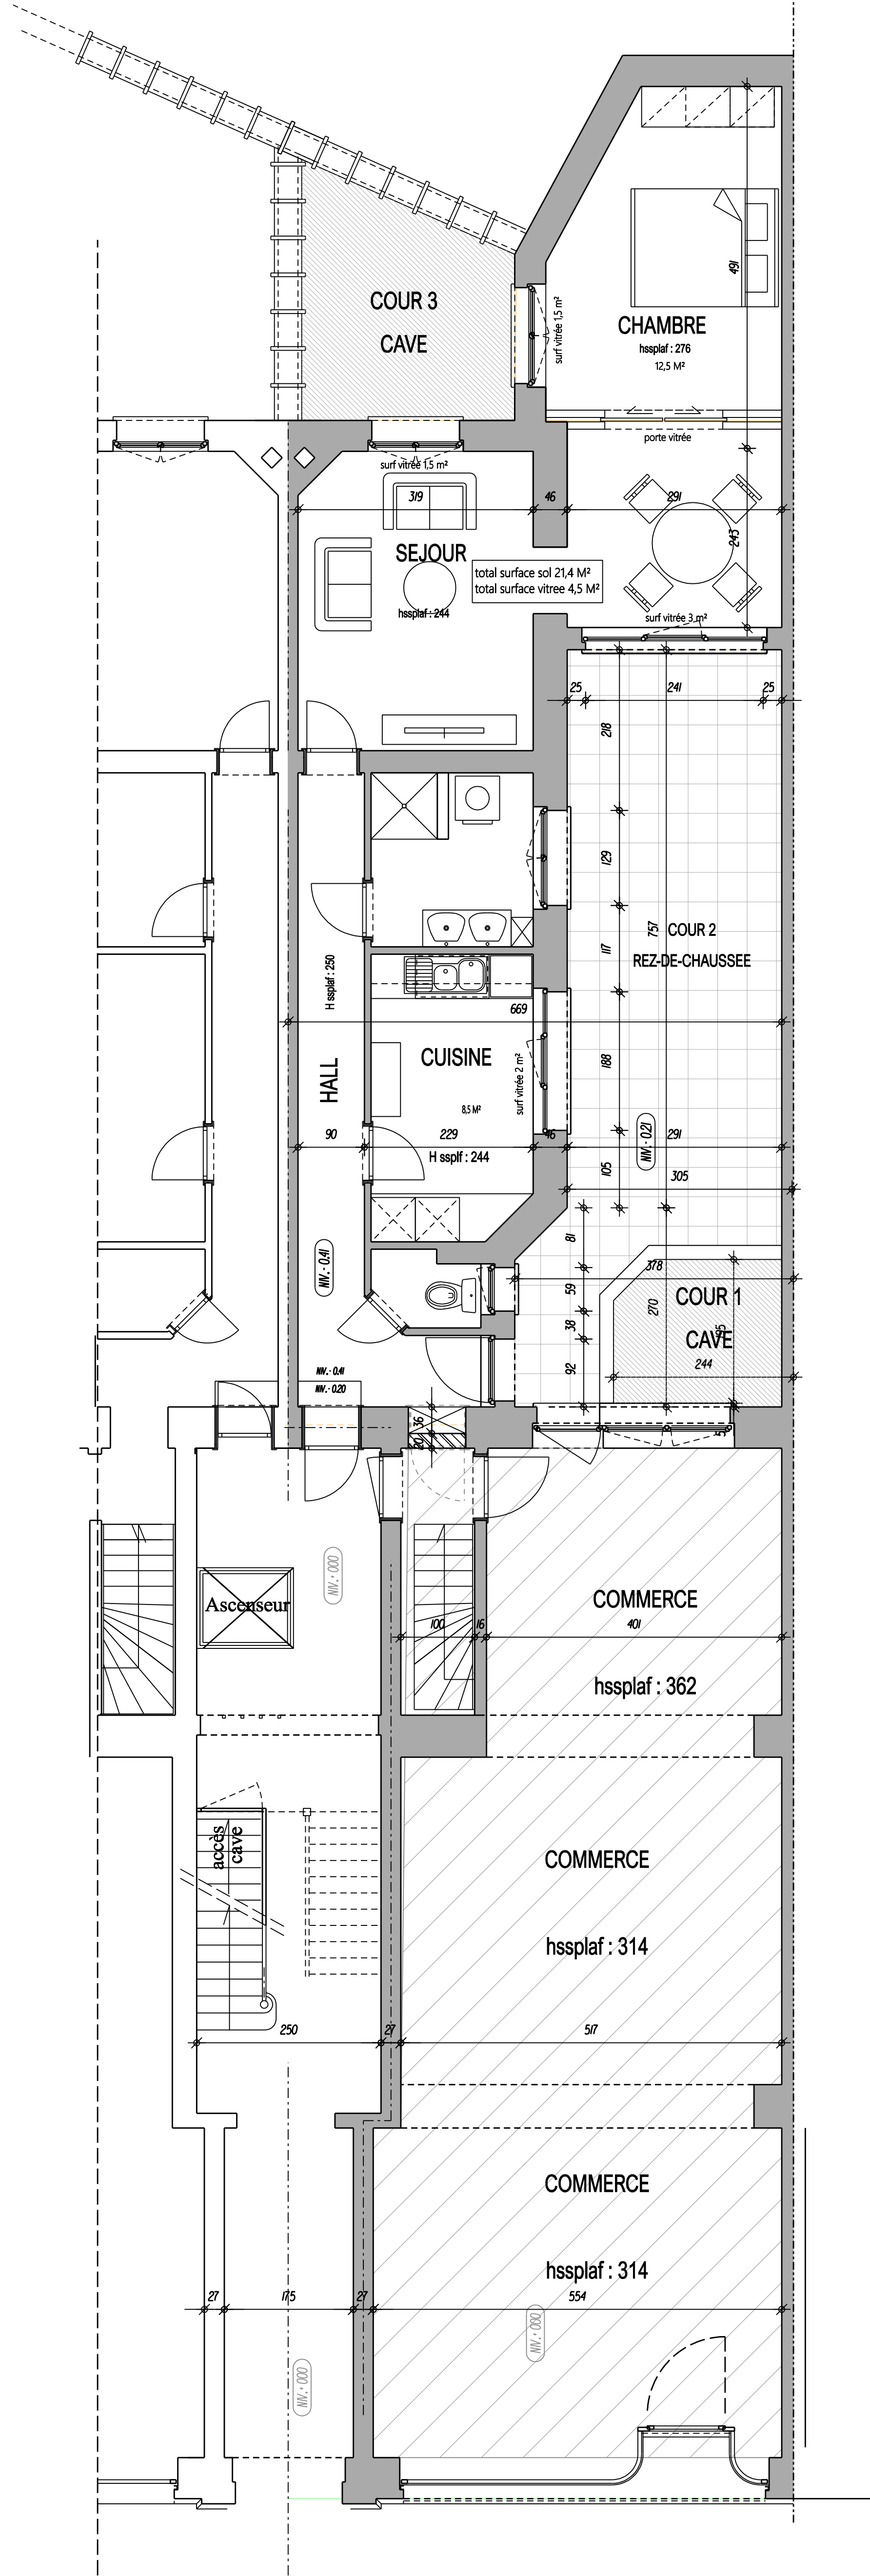

REZ-DE-CHAUSSEE PROJETEE

LEGENDE DES MATERIAUX

1. Cimentope peint en blanc
2. Brique rouge
3. Scaillis, marches et subossement en pierre bleue
4. Chassis Bois peint en blanc
5. Chassis existant PVC blanc
6. Double vitrage non clair
7. Ferronnerie en fonte

- Maconnerie en blocs de beton lourd
- Maconnerie en briques de parement
- Maconnerie portante en terre cuite
- Claison nouvelle
- Maconnerie a demoir
- Beton legement arme
- Beton arme de superstructure
- Maconnerie existante

DEMANDE DE CHANGEMENT D' AFFECTATION  
ET REGULARISATION D'UN LOGEMENT EXISTANT

PLAN PU 02

Region  
Commune  
Situation  
Cadastre

BRUXELLES CAPITALE  
1060 SAINT GILLES  
Avenue Jean VOLDERS, 37  
div2 section A n° 79F9 P0016

Nature du Projet  
Changement d' affectation au rez-de-chaussée d'un espace  
de stockage en logement  
Régularisation du logement existant

Maitre de l'ouvrage :

Architecte :

Objet

SITUATION EXISTANTE ET PROJETEE  
PLANS NIVEAUX SOUS-SOL ET REZ-DE-CHAUSSEE

Joint a toute demande de permis d'urbanisme  
Le Maitre de l'Ouvrage

Architecte

Echelle : 2cm/m  
date : NOVEMBRE 2024

Modifications	Date	Indice