



FACADE RUE  
rue Léon Mignon

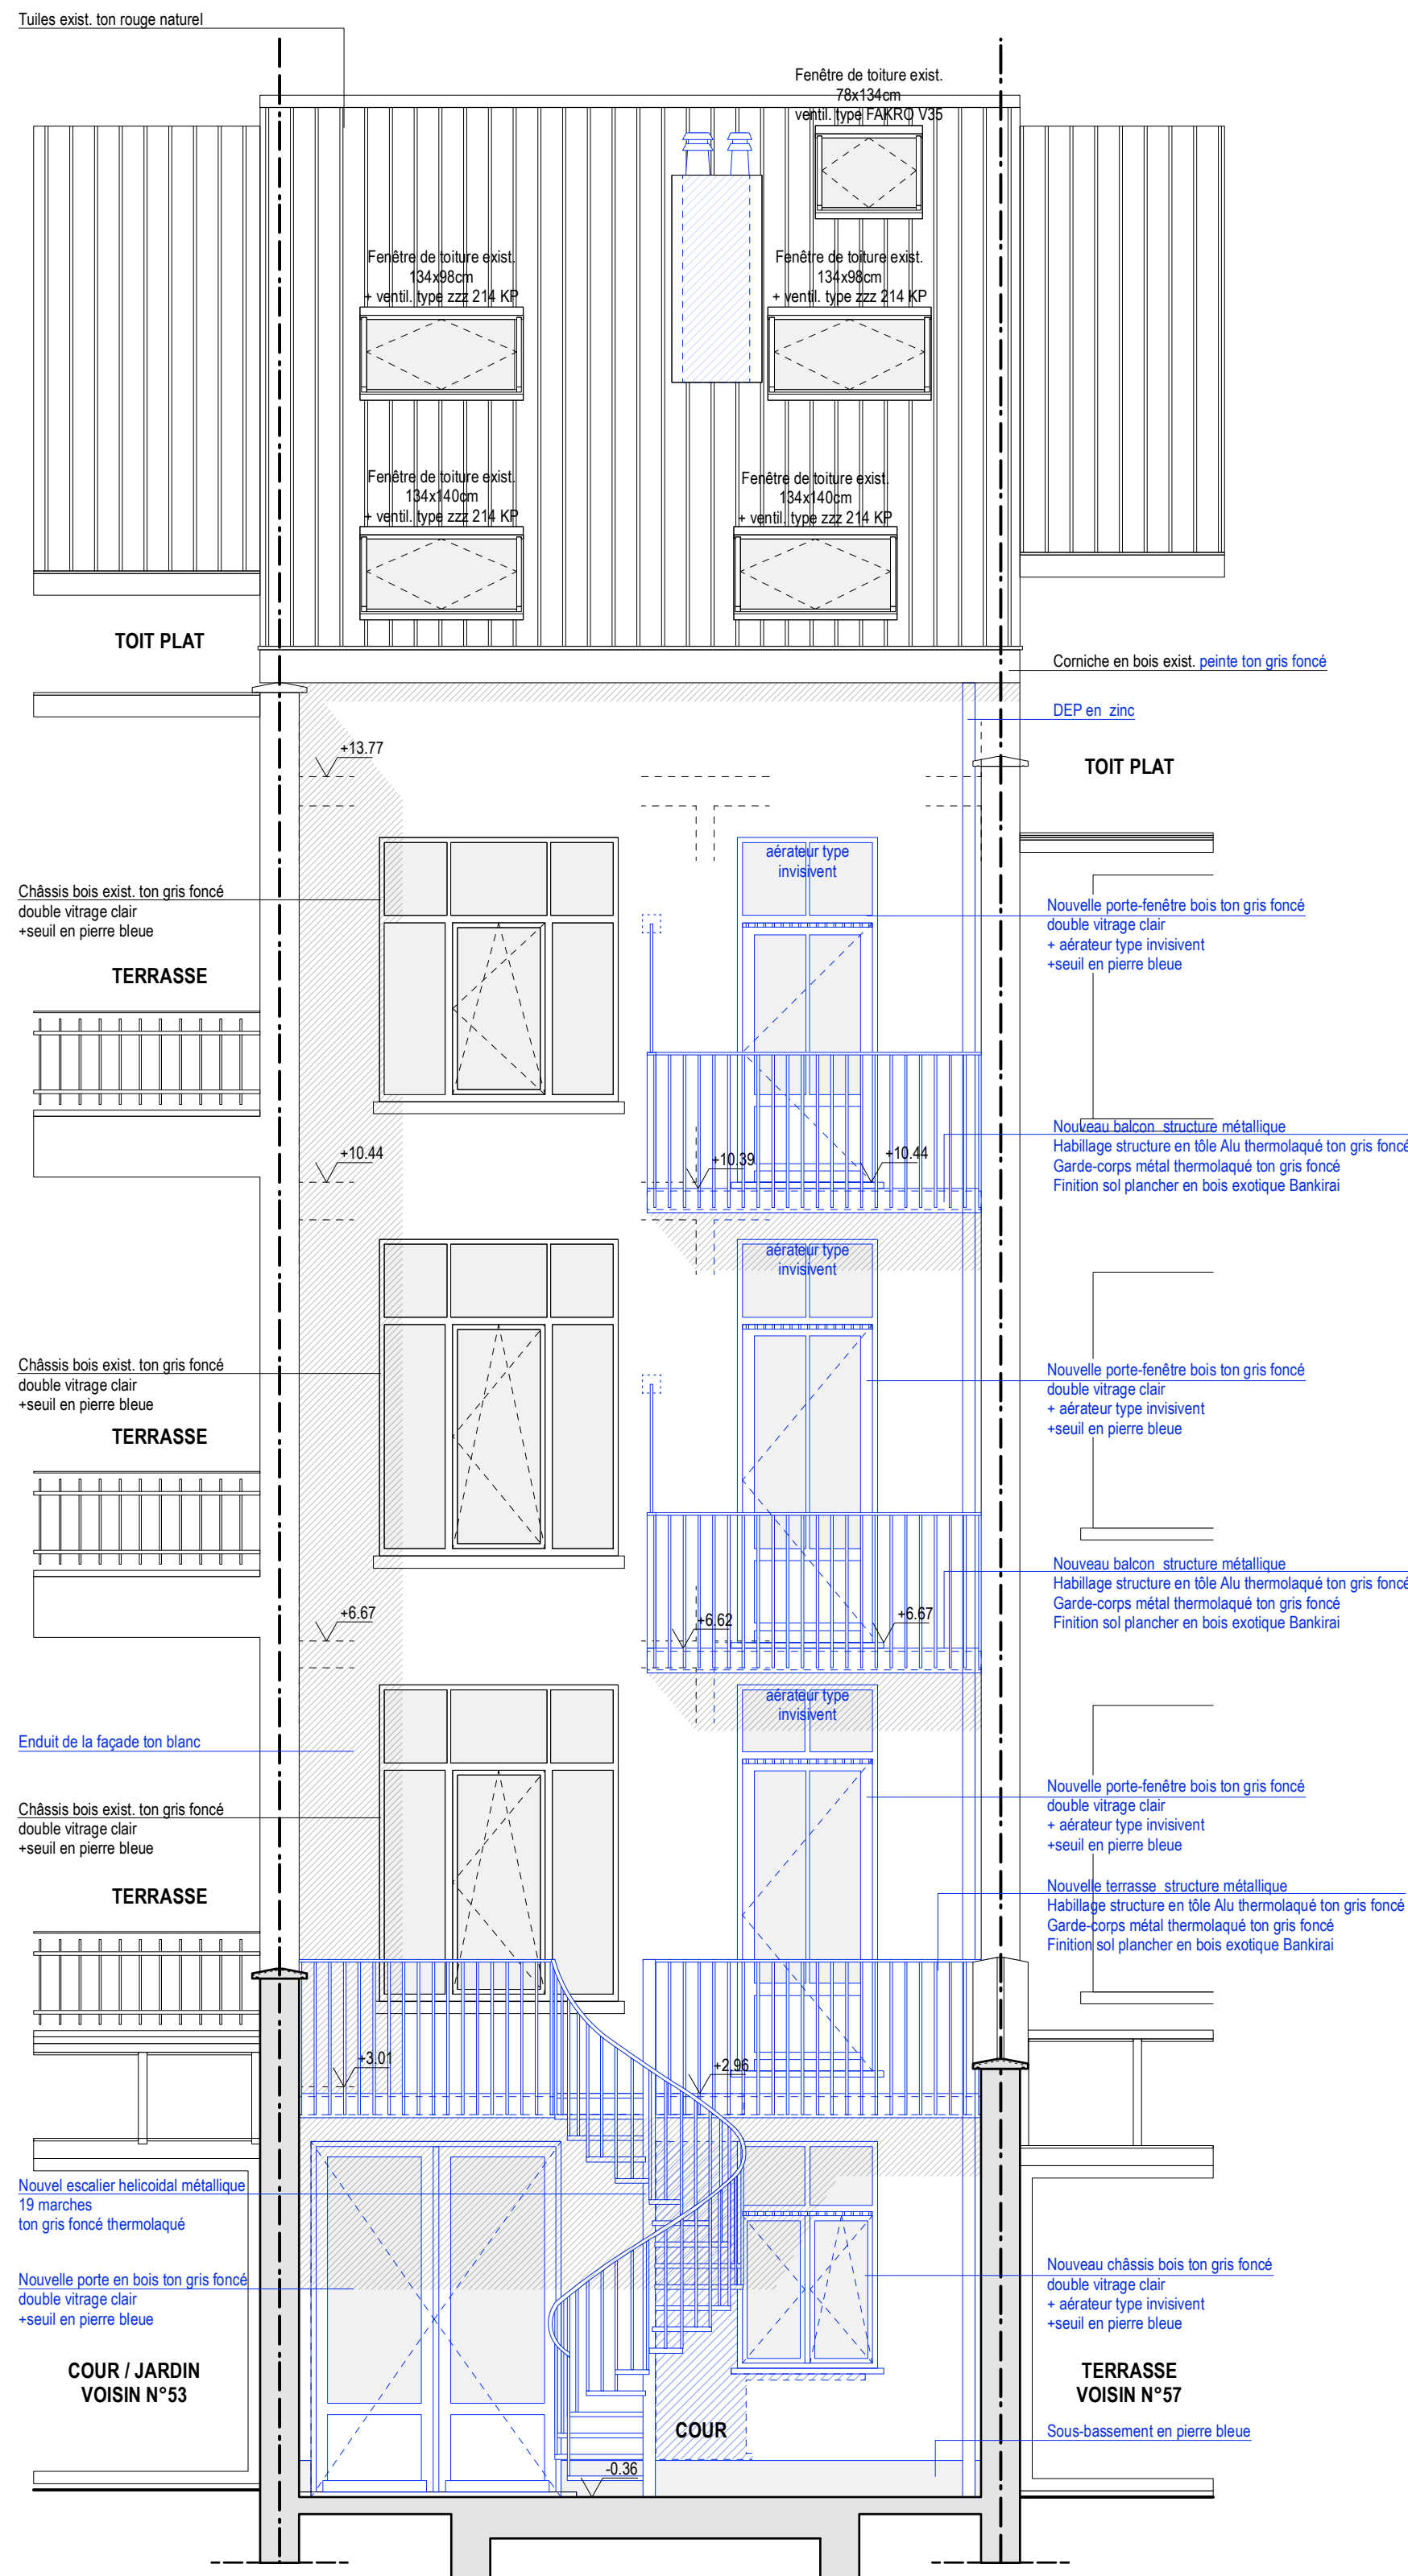

FACADE ARRIERE

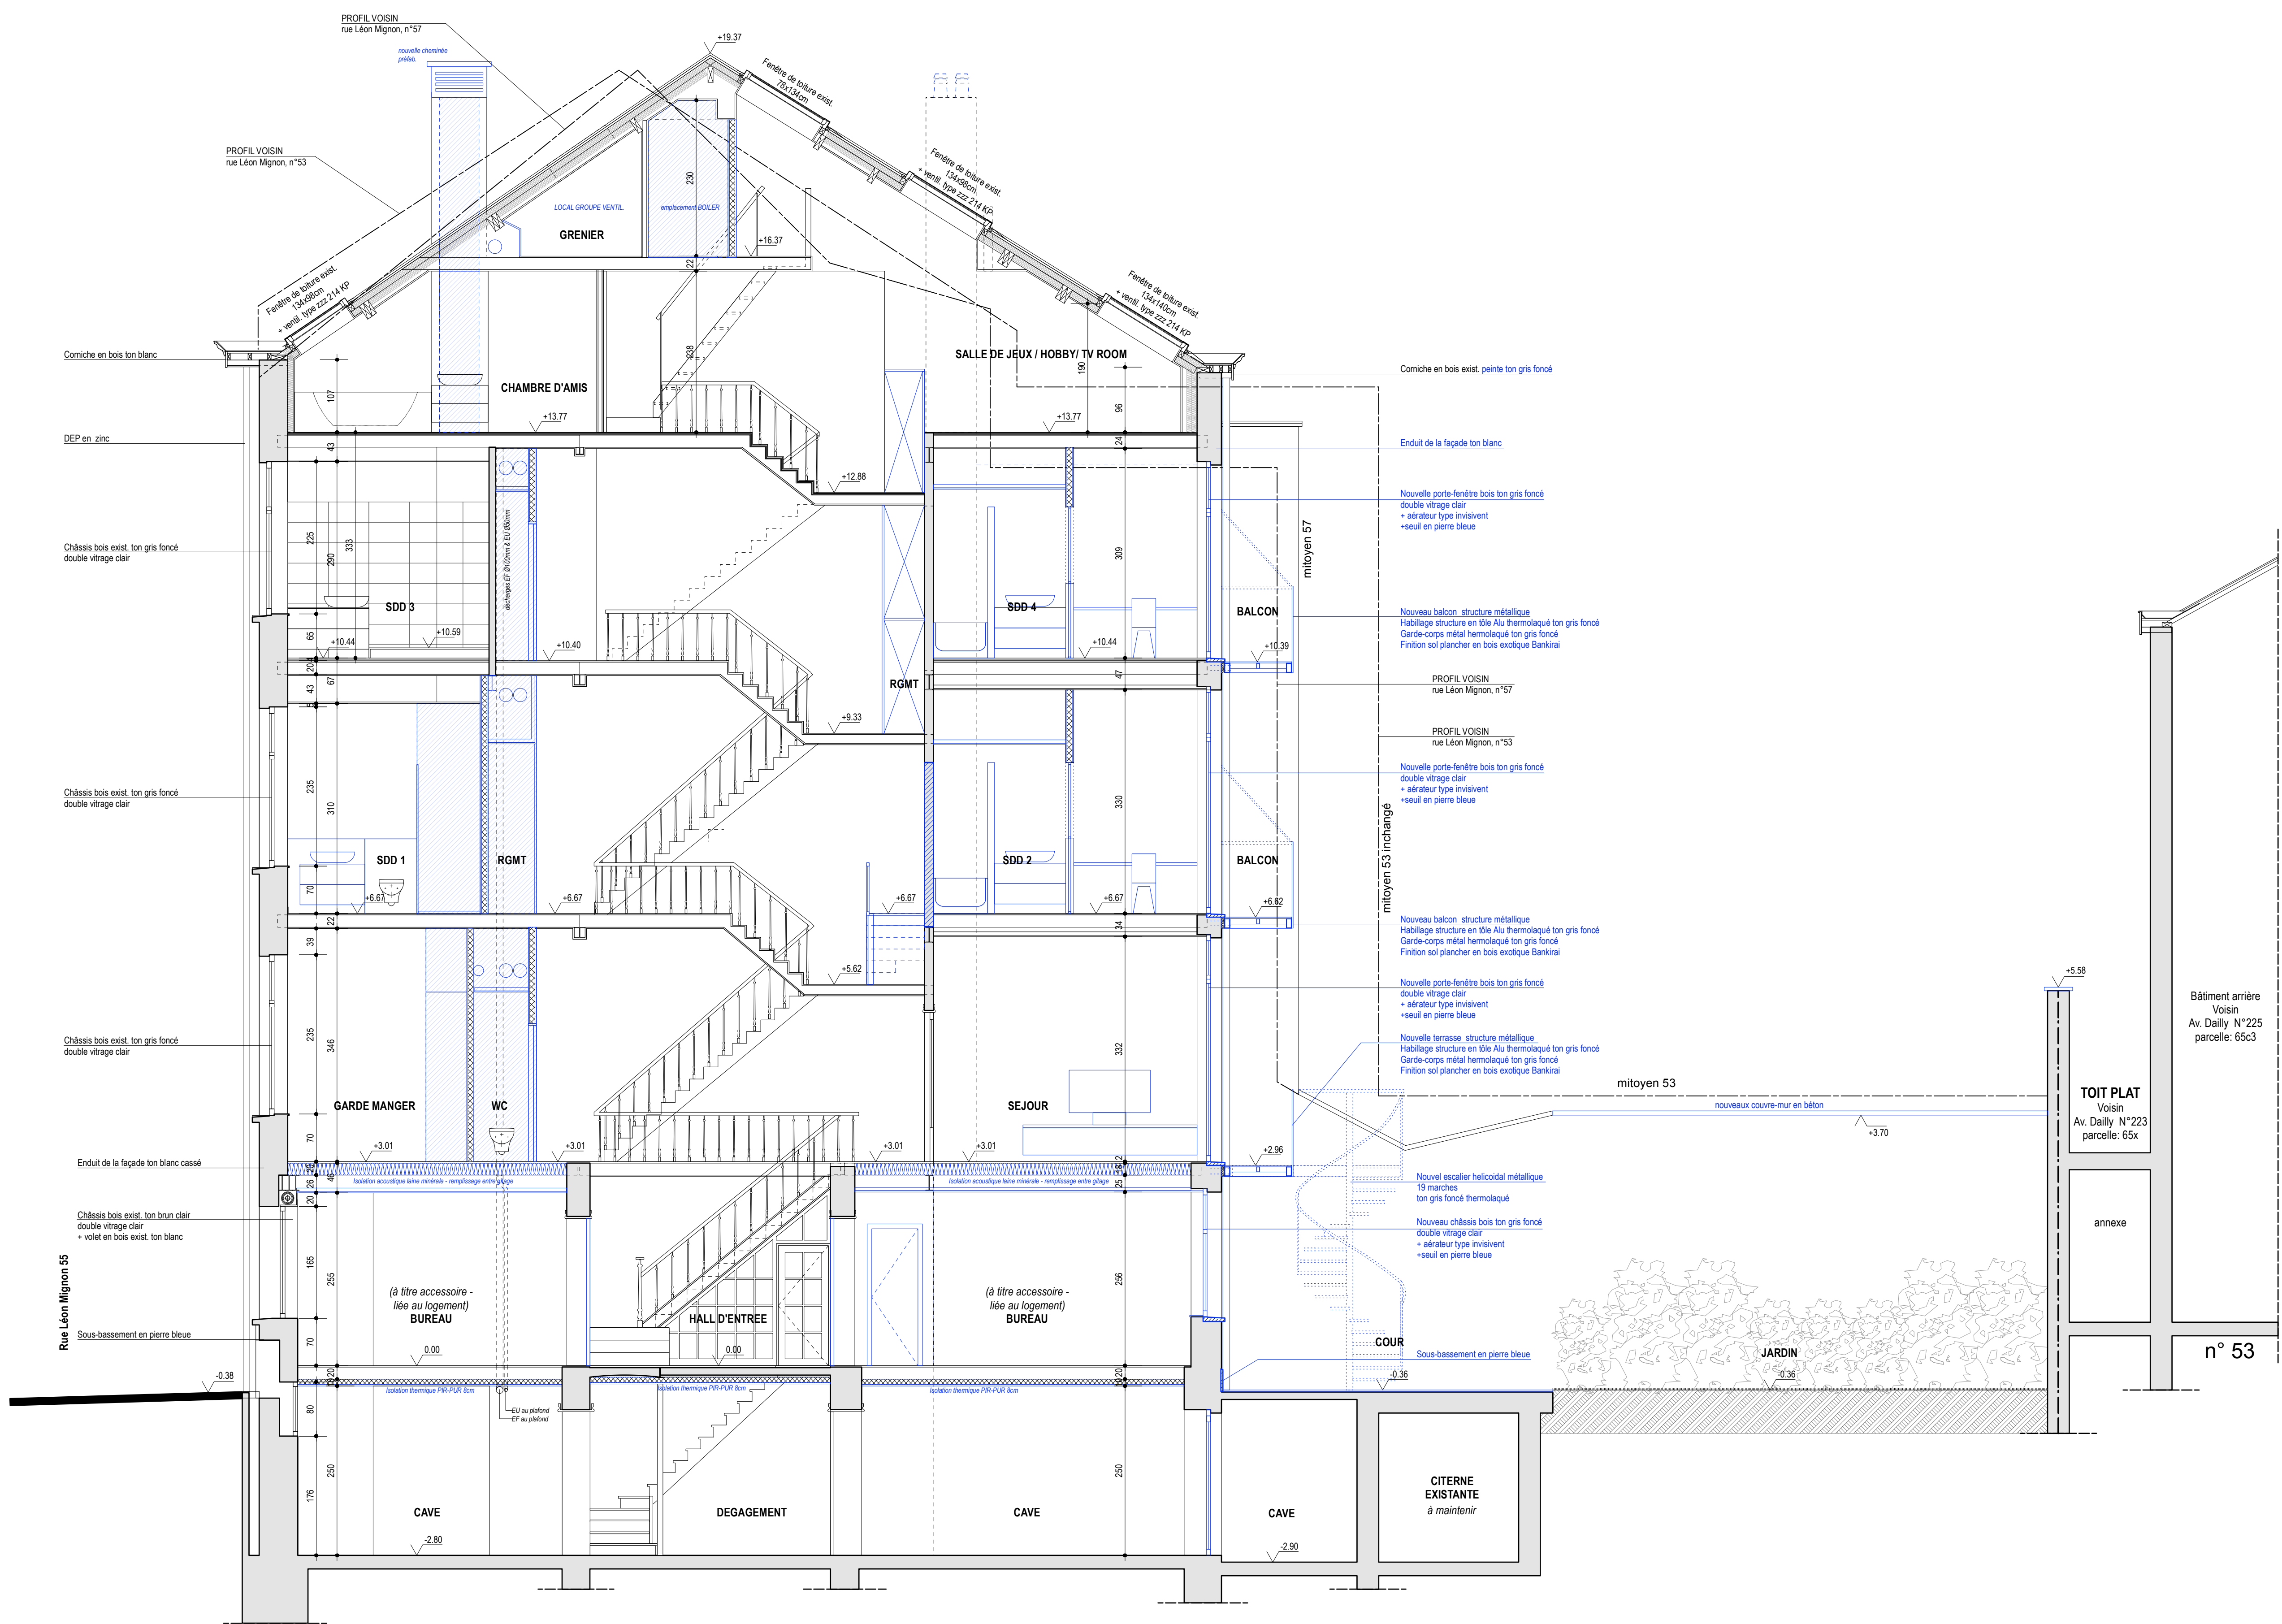

COUPE AA

LEGENDE DES MATERIAUX :	
	Maçonneries existantes
	Démolitions et déposes
	Nouvelles maçonneries
	Nouvelle dalle en béton
	Nouvelles maçonneries en yton
	Cloisons gyproc
	Isolation thermique

DEMANDE DE PERMIS D'URBANISME

TRANSFORMATION ET AMENAGEMENT  
D'UNE MAISON D'HABITATION EXISTANTE ENTRE MITOYEN  
AVEC ATELIER ARRIERE, 3 ETAGES + COMBLES

REGION DE BRUXELLES CAPITALE  
RUE LEON MIGNON N°55  
1030 SCHAERBEEK

Echelle 1:50	Modifications	Date 16/12/2025
Cadastre Dn 510 6663		Plan 6