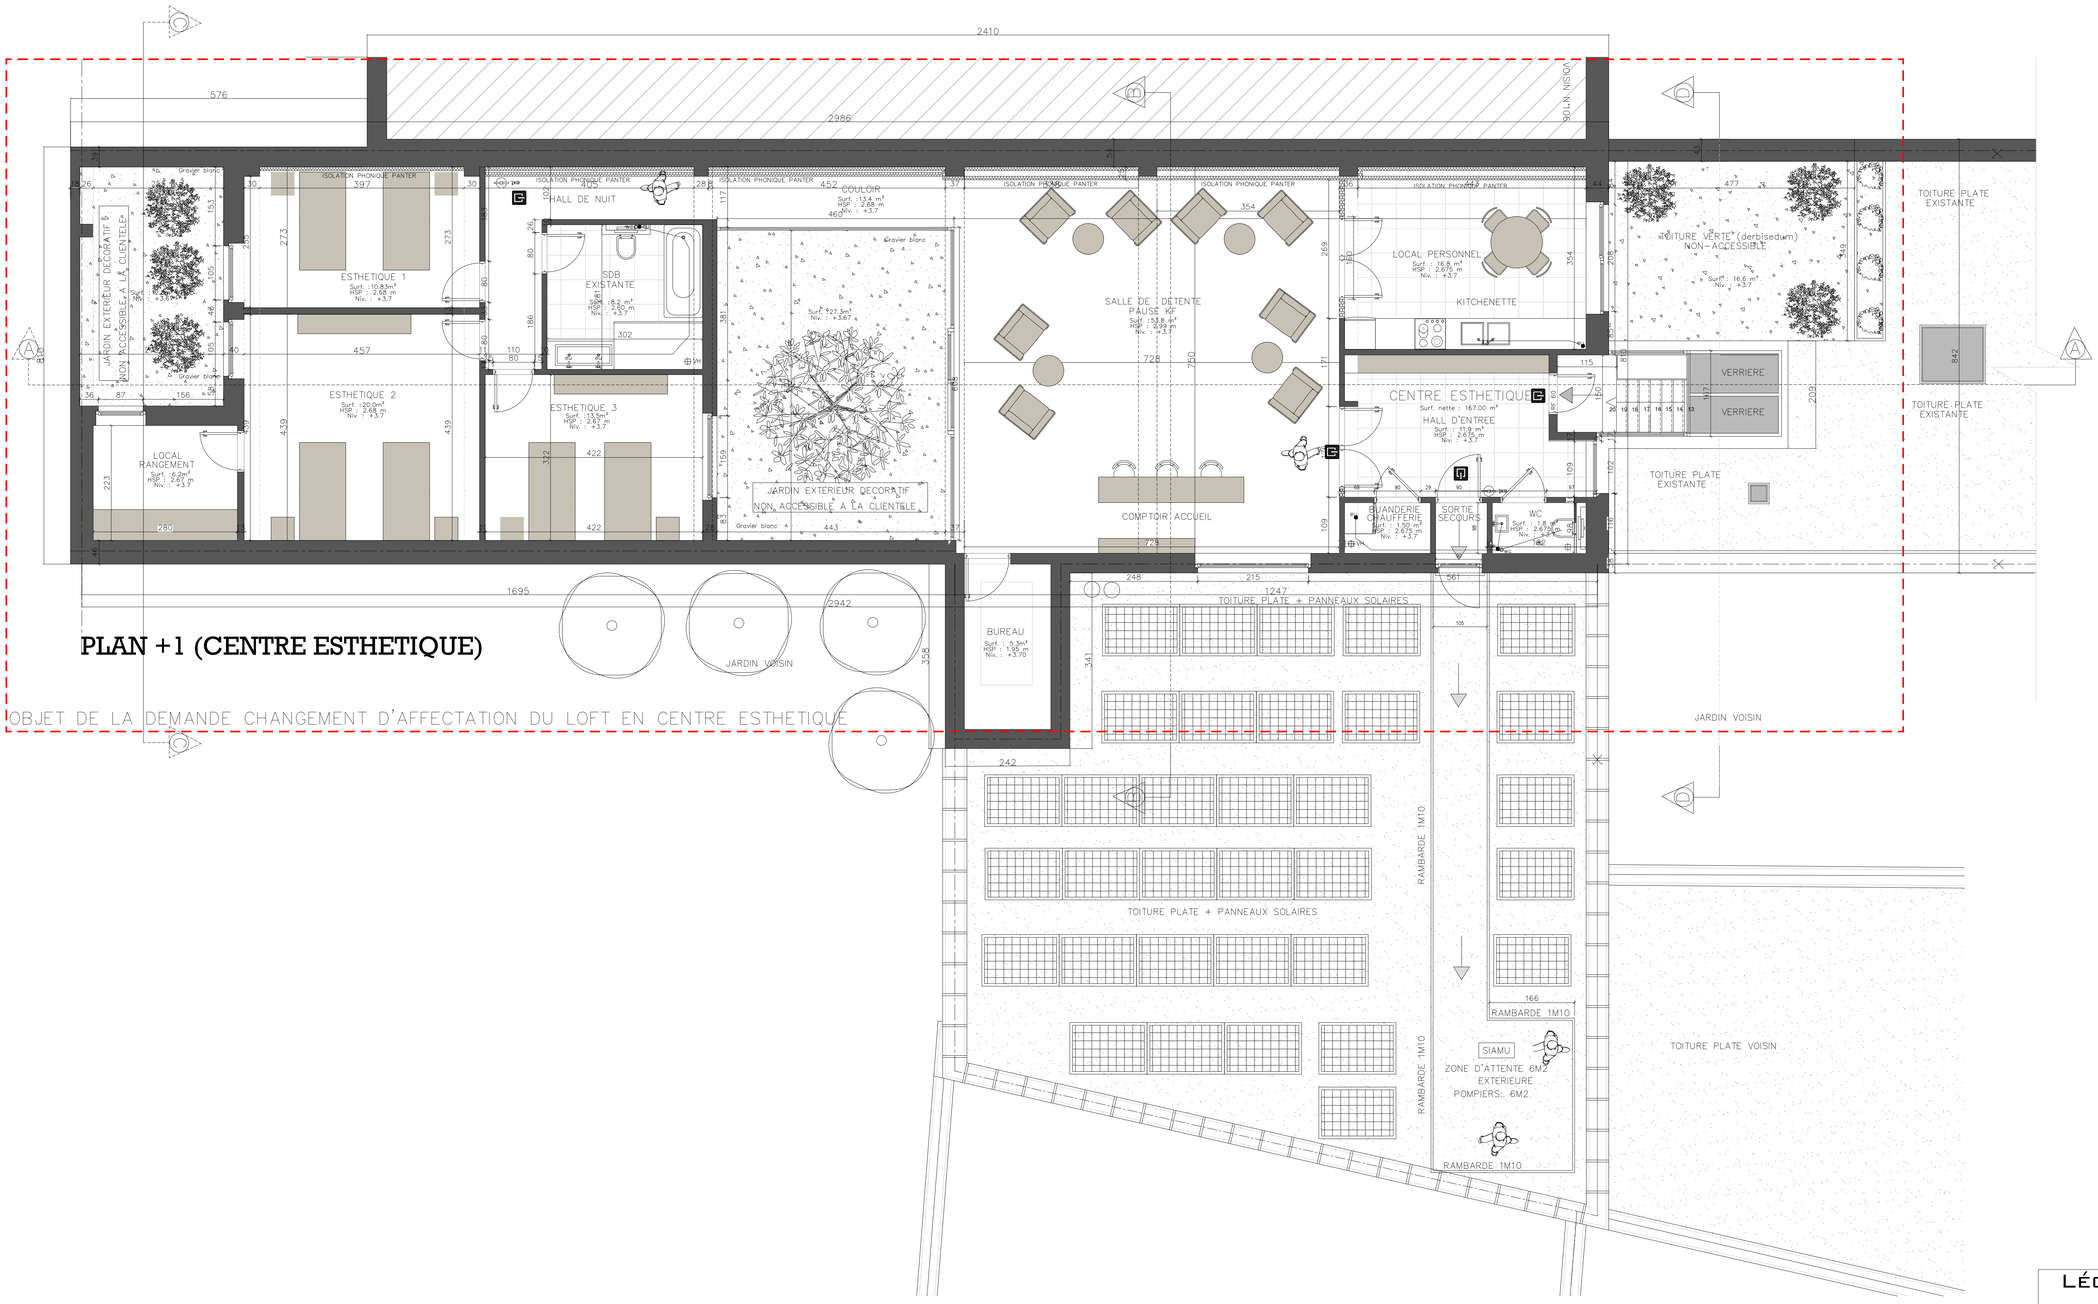

2410
576
2986
SOLIN NISON
ISOLATION PHONIQUE PANTER
HALL DE NUIT
COULOIR
Surf. :13.4 m²
HSP : 2.68 m
Niv. : +3.7
SDB EXISTANTE
Surf. :8.2 m²
HSP : 2.60 m
Niv. : +3.7
ESTHETIQUE 1
Surf. :10.83m²
HSP : 2.68 m
Niv. : +3.7
ESTHETIQUE 2
Surf. :20.0m²
HSP : 2.68 m
Niv. : +3.7
ESTHETIQUE 3
Surf. :13.5m²
HSP : 2.67 m
Niv. : +3.7
LOCAL RANGEMENT
Surf. :6.2m²
HSP : 2.67 m
Niv. : +3.7
JARDIN EXTERIEUR DECORATIF & NON ACCESSIBLE A LA CLIENTELE
Gravier blanc
Surf. :27.5m²
Niv. : +3.67
SALLE DE DETENTE PAUSE KF
Surf. :53.8 m²
HSP : 2.69 m
Niv. : +3.7
COMPTOIR ACCUEIL
LOCAL PERSONNEL
Surf. : 16.8 m²
HSP : 2.675 m
Niv. : +3.7
KITCHENETTE
CENTRE ESTHETIQUE
Surf nette : 167.00 m²
HALL D'ENTREE
Surf. : 11.9 m²
HSP : 2.675 m
Niv. : +3.7
BUANDERIE CHAUFFERIE
Surf. : 7.50 m²
HSP : 2.675 m
Niv. : +3.7
SORTIE SECOURS
WC
Surf. : 1.8 m²
HSP : 2.675 m
Niv. : +3.7
TOITURE VERTE* (derbisedum) NON-ACCESSIBLE
Surf. : 16.6 m²
Niv. : +3.7
VERRIERE
VERRIERE
TOITURE PLATE EXISTANTE
TOITURE PLATE EXISTANTE
TOITURE PLATE EXISTANTE
BUREAU
Surf. : 5.3m²
HSP : 1.90 m
Niv. : +3.70
JARDIN VOISIN
1247
TOITURE PLATE + PANNEAUX SOLAIRES
TOITURE PLATE + PANNEAUX SOLAIRES
RAMBARDE 1M10
RAMBARDE 1M10
RAMBARDE 1M10
RAMBARDE 1M10
SIAMU
ZONE D'ATTENTE 6M2 EXTERIEURE POMPIERS: 6M2
TOITURE PLATE VOISIN
JARDIN VOISIN
1695
2942
358
341
242
248
215
561
1247
155
166
842
209
115
150
107
102
109
115
477
449
208
269
354
728
750
171
381
685
159
439
457
397
273
302
422
443
223
280
126
87
36
156
105
153
40
110
80
60
186
80
117
452
460
37
288
30
354
44
42
34
29
90
97
18
16
15
14
13
12
11
10
9
8
7
6
5
4
3
2
1
20
19