




PLAN DE SITUATION 1/5000

LEGENDE IMPLANTATION :


Limite de propriété - id. parcellaire: 120F5 (Objet de la demande)

Axe de voirie

Arbres existants hors limite de propriété

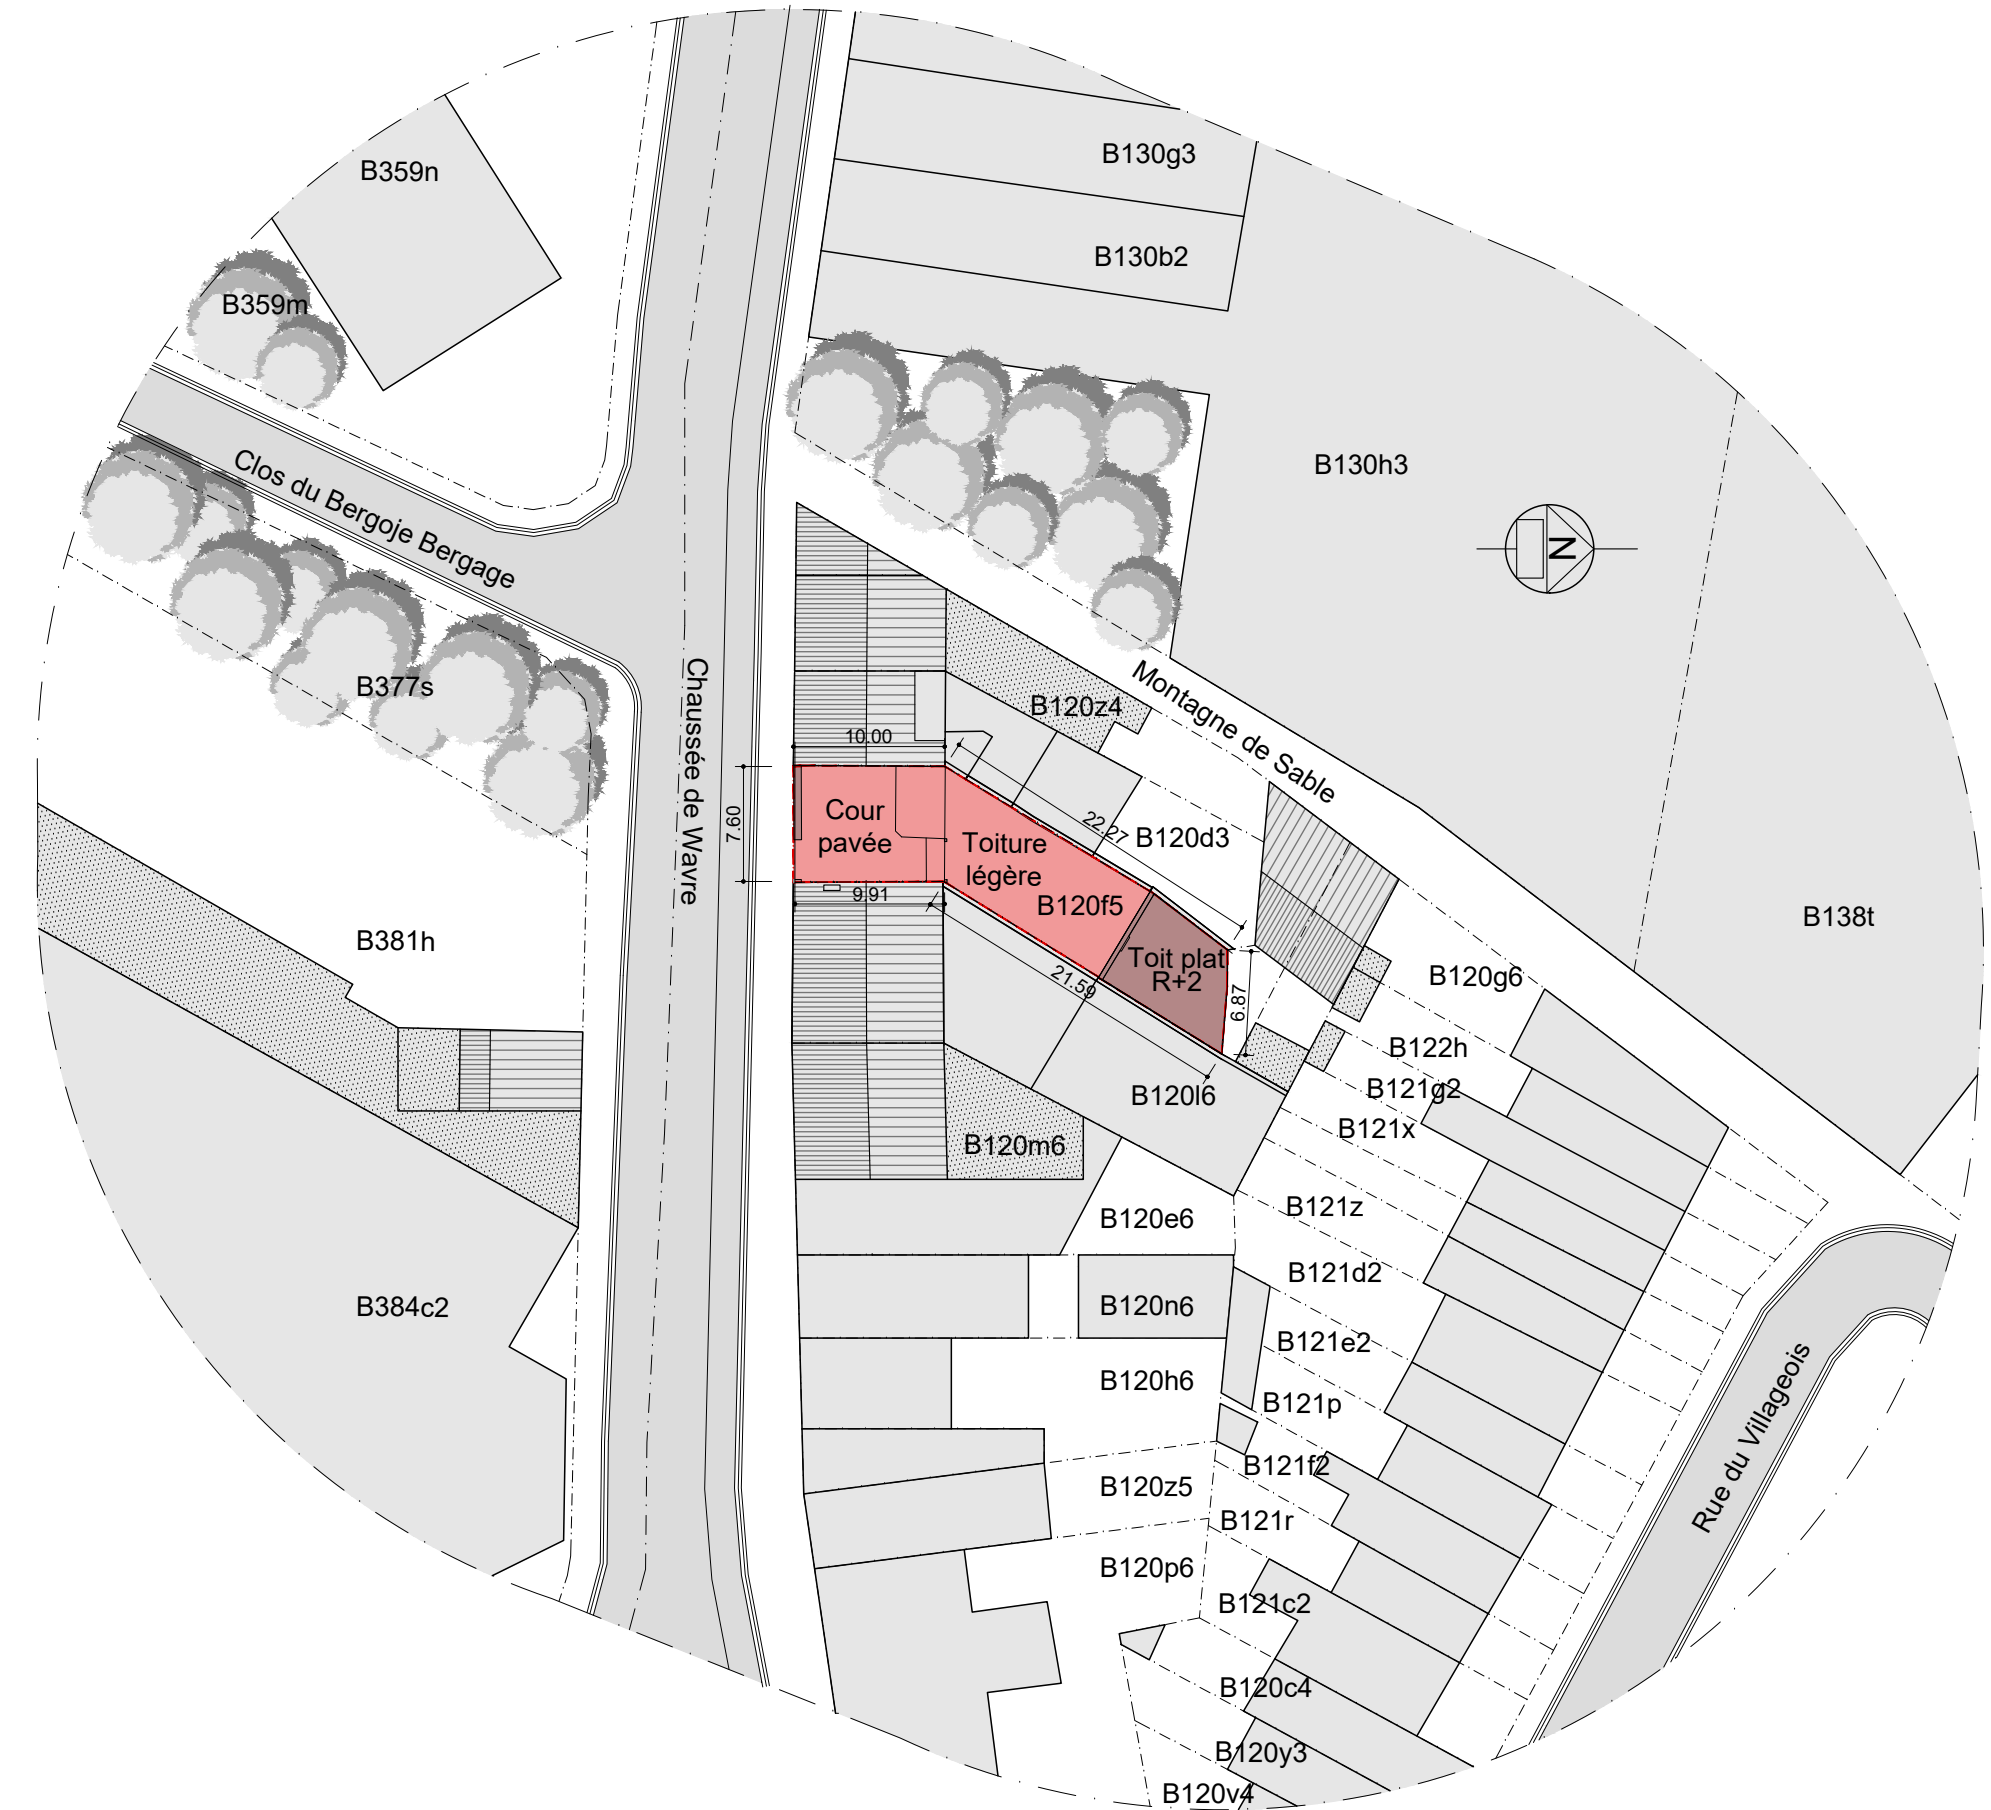

CONTEXTE URBANISTIQUE - 1/500
SITUATION EXISTANTE

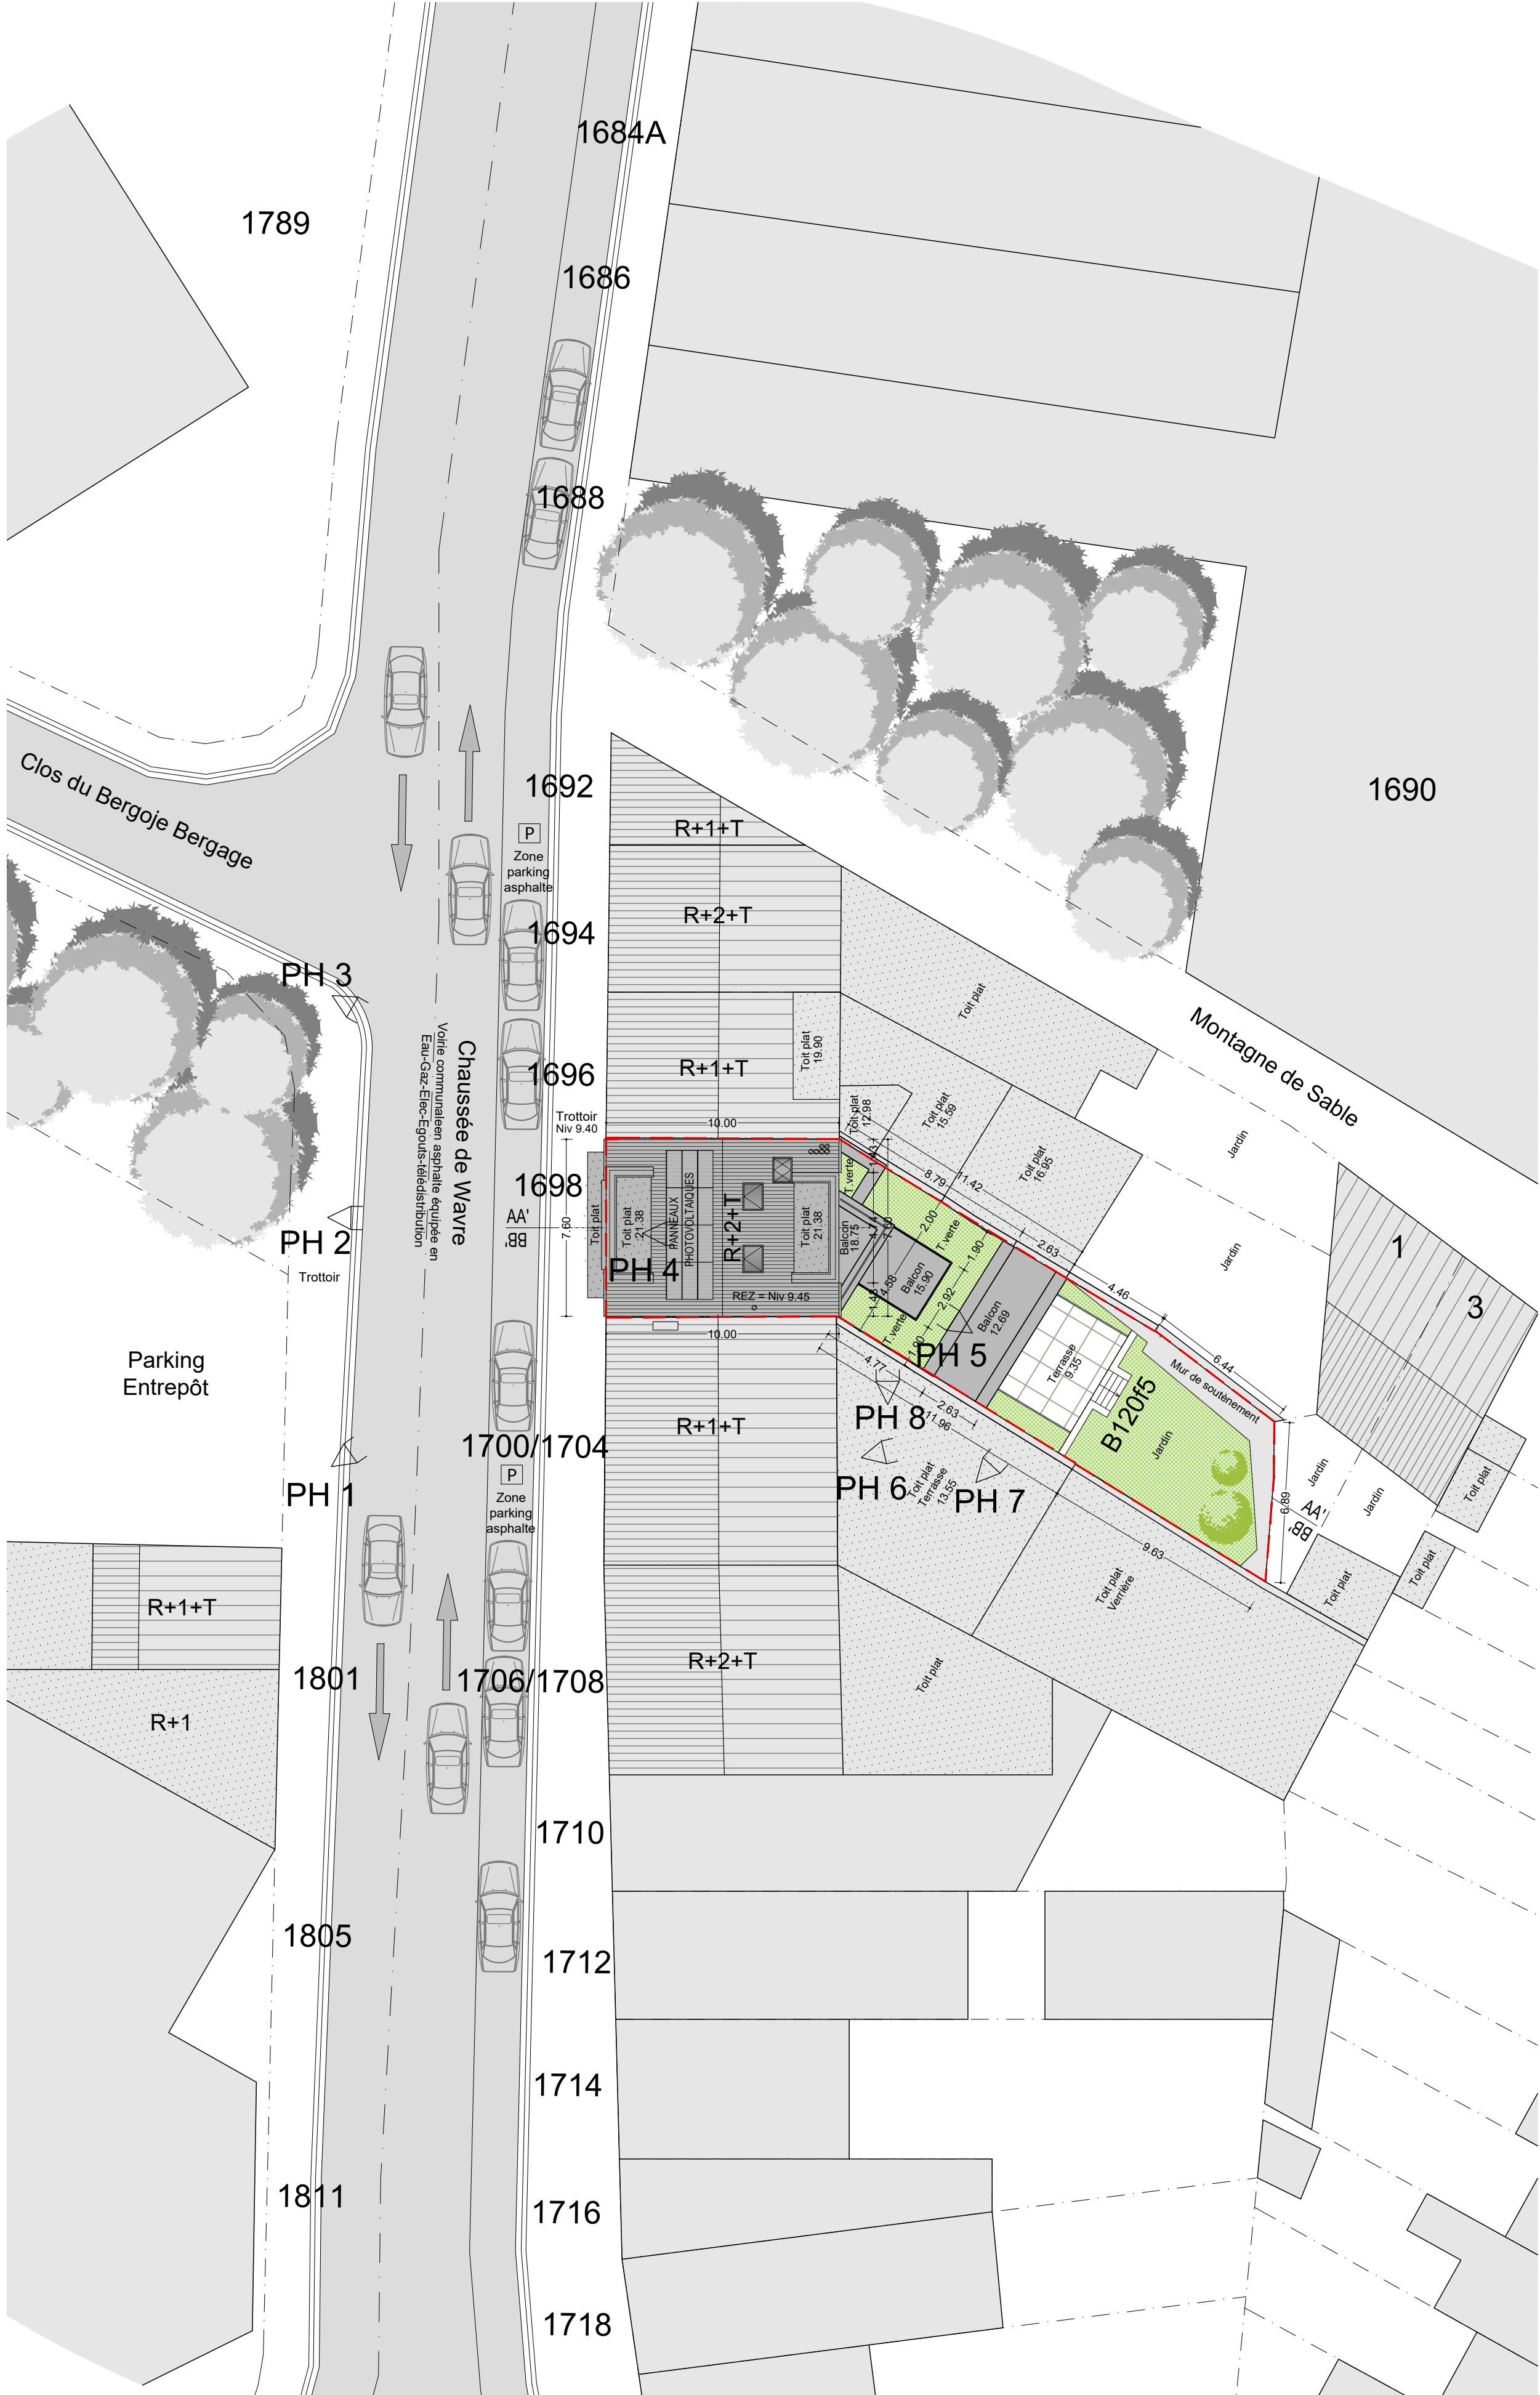

PLAN D'IMPLANTATION - 1/200
SITUATION FUTURE

C		
B		
A	13-02-2026	PLANS JOINTS A LA DEMANDE DE PERMIS D'URBANISME
No	DATE/DATUM	MODIFICATIONS/WIJZIGINGEN

CE PLAN CONCERNE / VOORWERP VAN HET ONTWERP :

COMMUNE D'AUDERGHEM
RÉGION DE BRUXELLES-CAPITALE

DEMANDE DE PERMIS D'URBANISME POUR
CONSTRUCTION D'UN IMMEUBLE DE QUATRE LOGEMENTS
AVEC DEMOLITION PREALABLE

OBJET DU PLAN/VOORWERP VAN HET PLAN :

PLAN DE SITUATION - 1/5000 ème
CONTEXTE URBANISTIQUE - 1/500 ème
PLAN D'IMPLANTATION - 1/200 ème

ECHELLE/SCHAAL :	1/5000 1/500 1/200	FORMAT/FORMAAT :	A0	1
DATE/DATUM :	13-02-2026	PLAN No :		A
DESSIN/TEKEN :	MCL	DOSSIER No	01.586	

SIGNATURES / HANDTEKENINGEN :

MAITRE DE L'OUVRAGE / BOUWHEER :	ARCHITECTE / ARCHITECT :
----------------------------------	--------------------------