

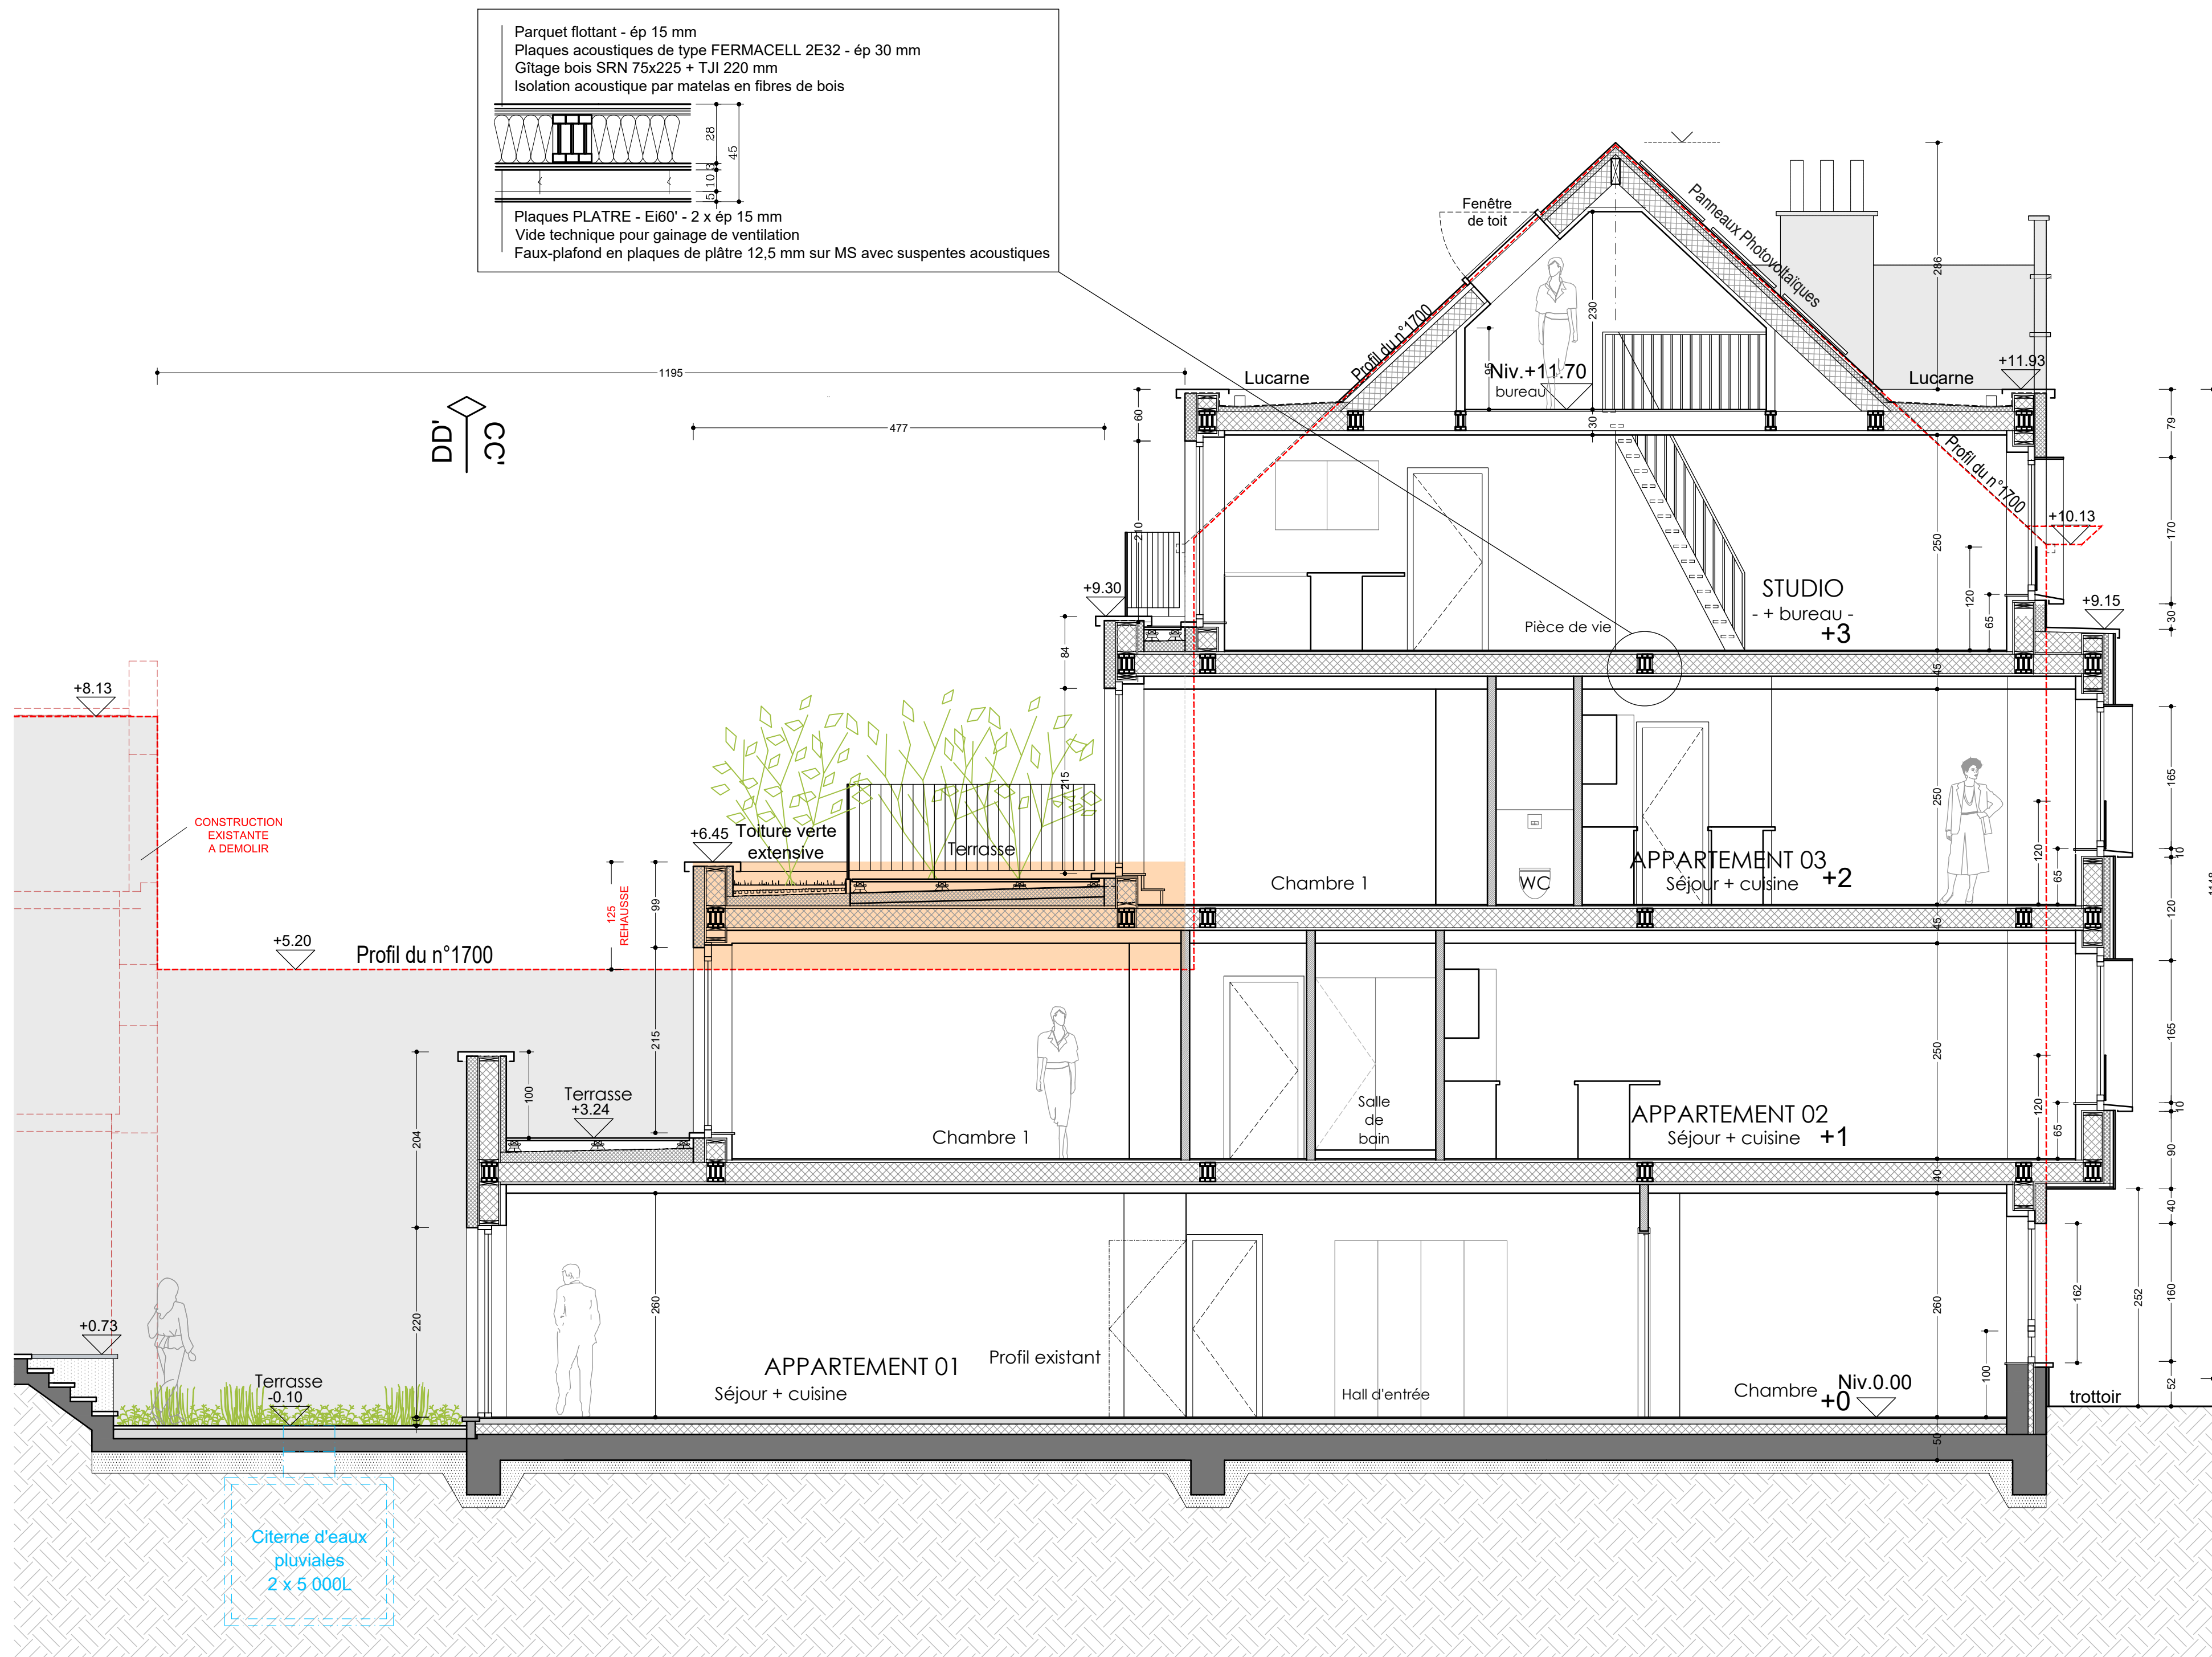


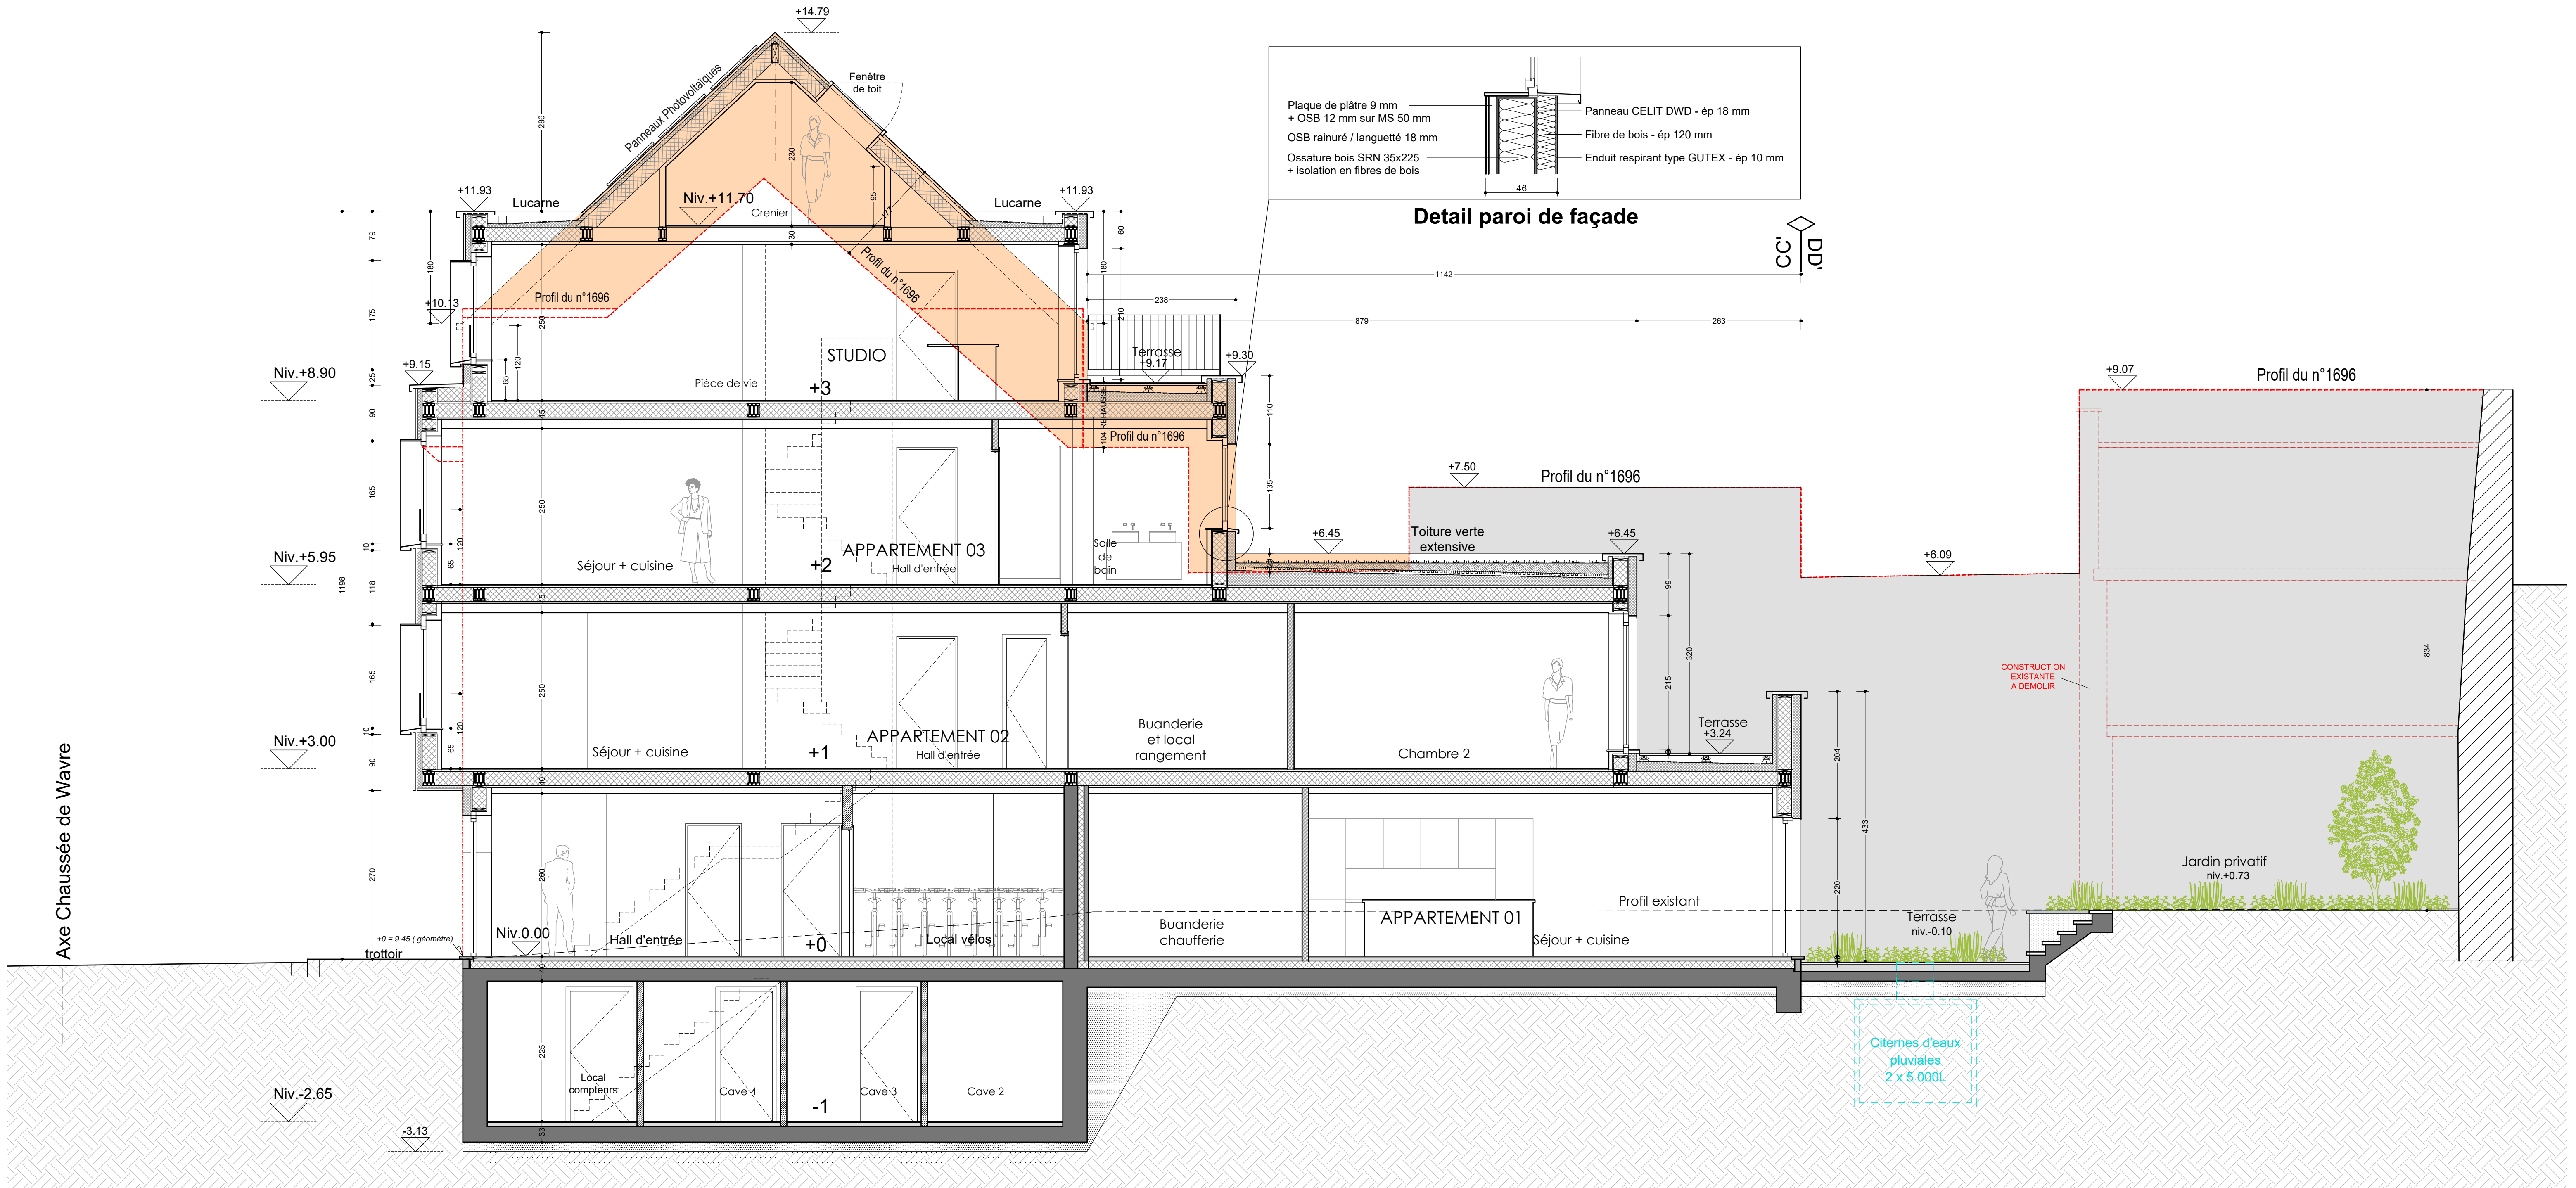

- LEGENDE ELEVATIONS**
- 1 Enduit sur fibre de bois - Blanc
 - 2 Bardage ajouré en Ayous - Teinte naturelle
 - 3 Soubassement et couvre-mur en pierre bleue - Teinte naturelle
 - 4 Tuiles plates en béton - Gris anthracite
 - 5 Menuiseries et seuils en aluminium thermolaqué - Gris anthracite
 - 6 Garde-corps vitrés et montants en aluminium thermolaqué - Gris anthracite
 - 7 Garde-corps en aluminium thermolaqué - Gris anthracite
 - 8 Couvre-mur et profil de rive en aluminium thermolaqué - Gris anthracite
 - 9 Gouttières, descentes d'eaux pluviales en aluminium - Gris anthracite

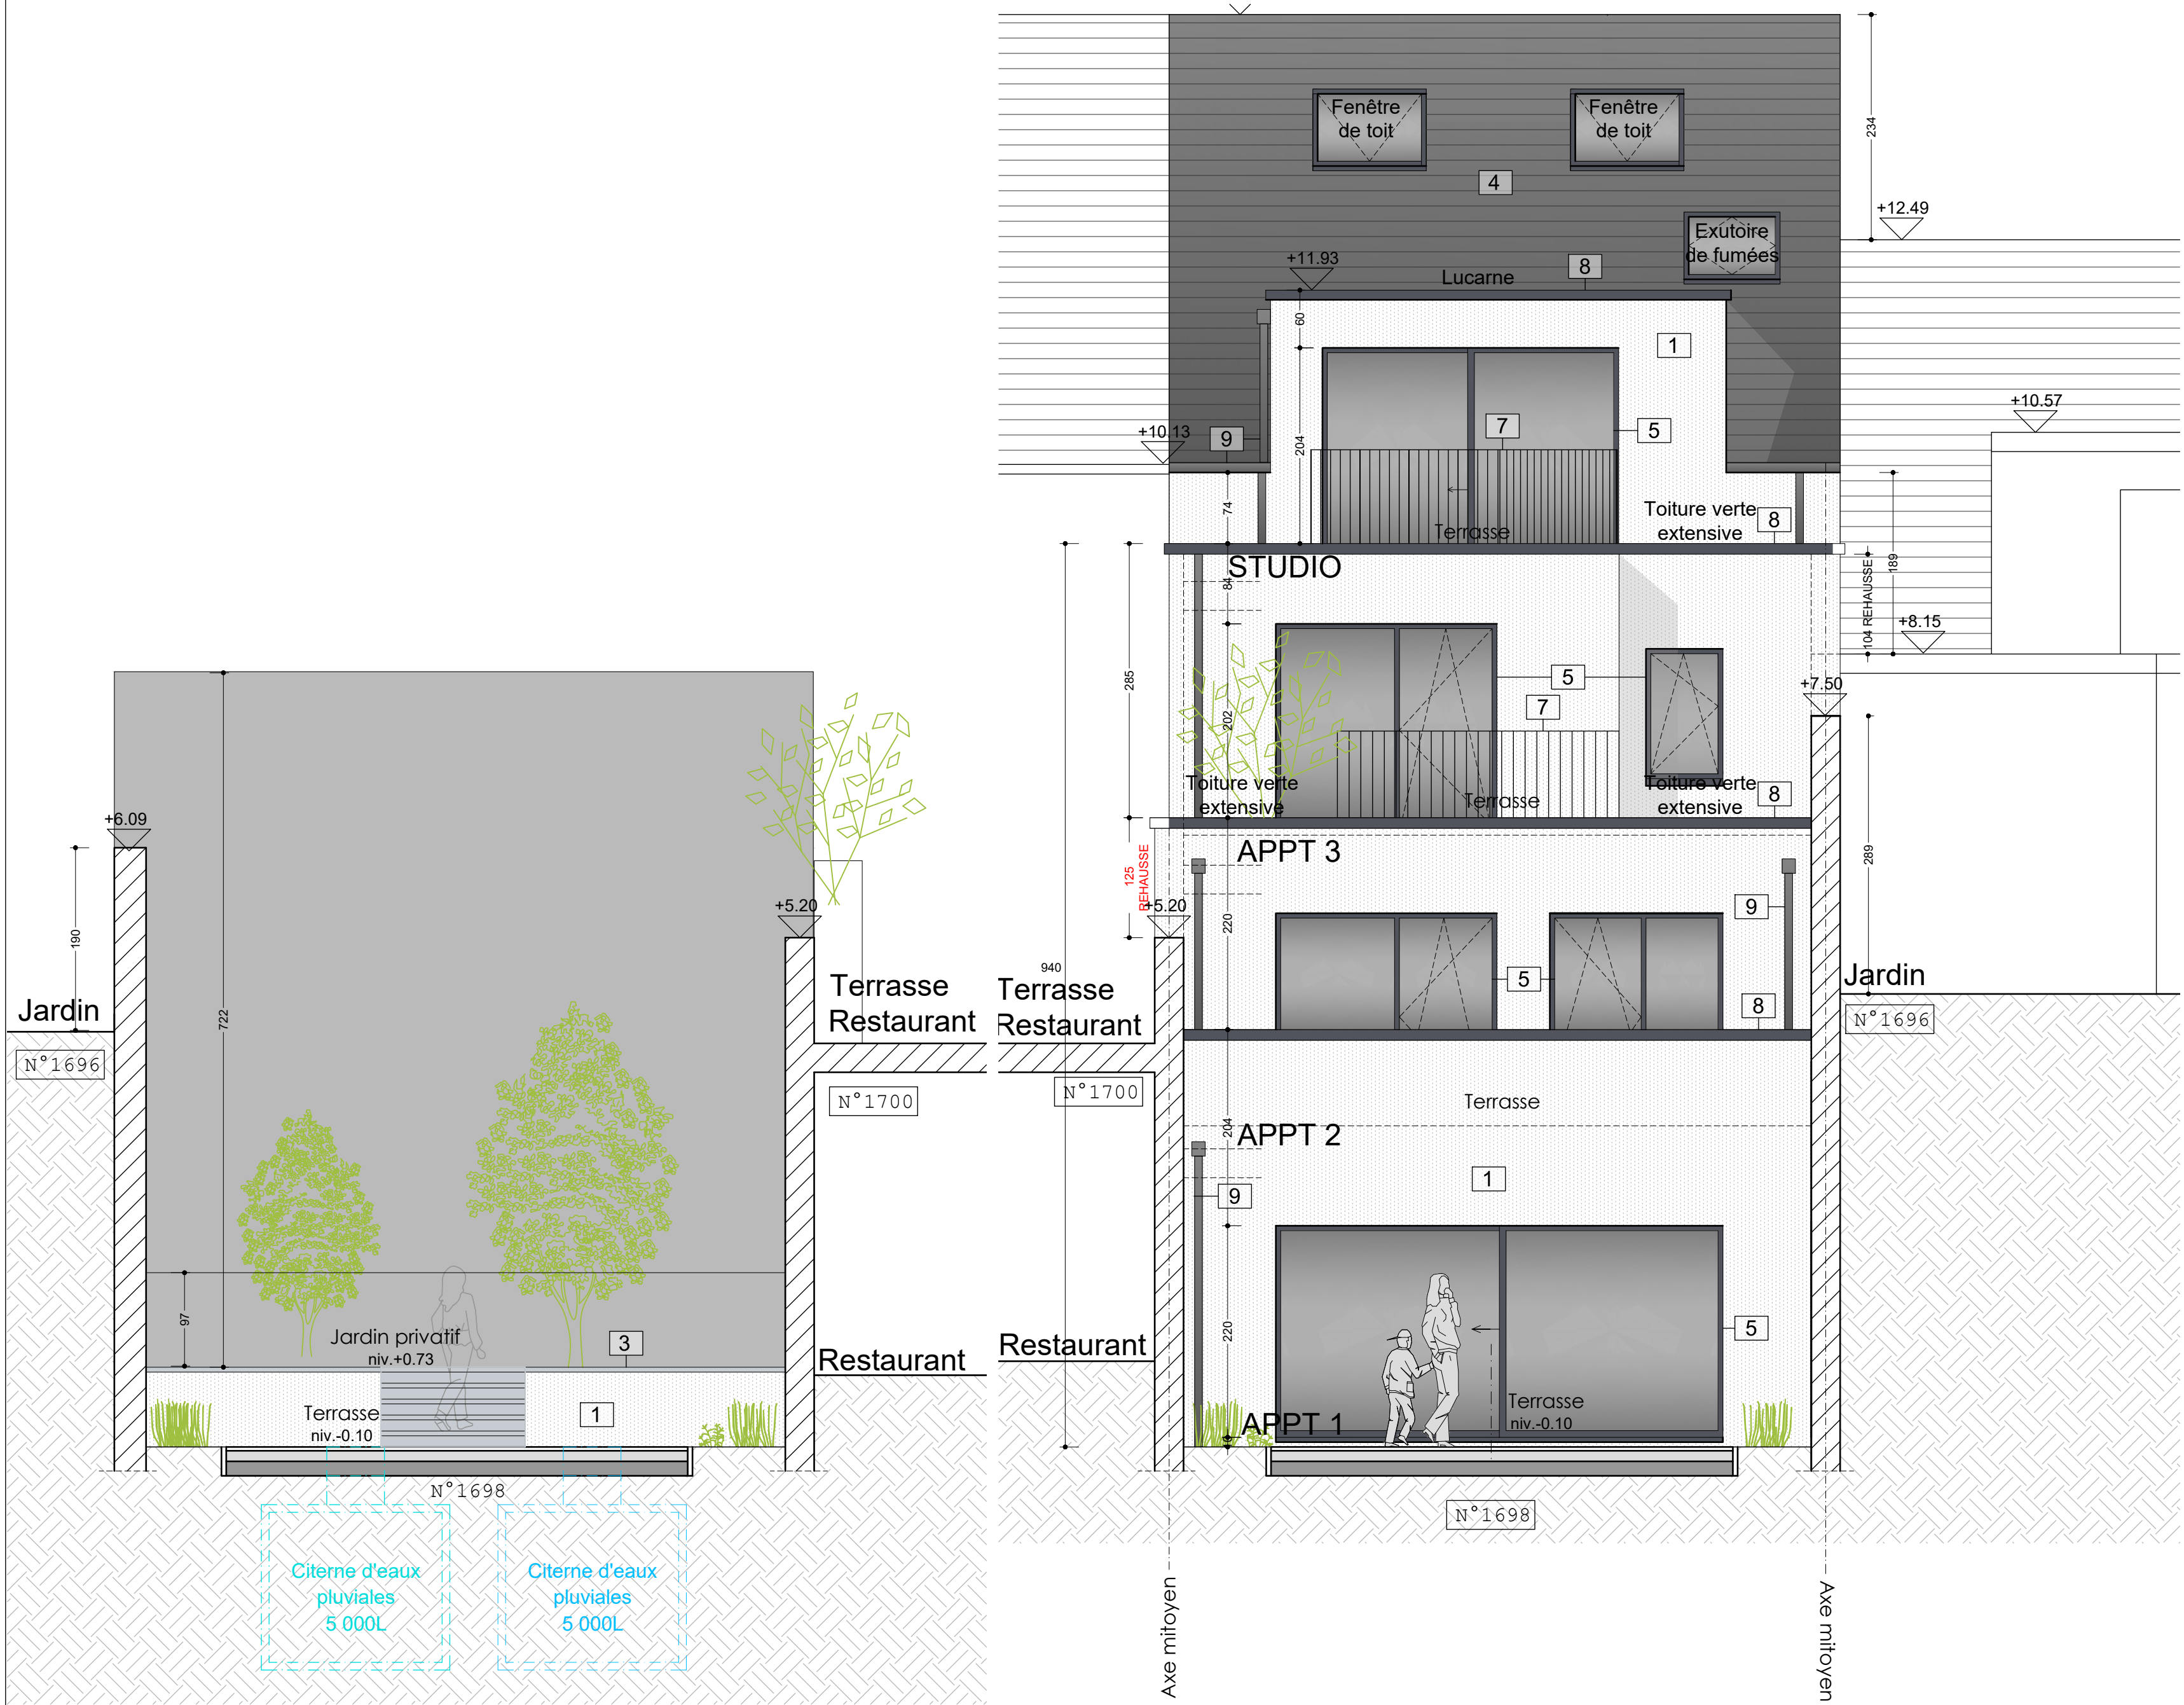

LEGENDE :			
	Maçonneries existantes		Parois structurales REI 60
	Béton		Porte coupe feu RF 30 minutes
	Ossature bois + Isolation en fibre bois		Détecteur de fumée
	Maçonneries en blocs béton lourd		Détecteur de fumée
	Cloisonnements en plaques de plâtre		Eclairage de secours
	Pignon du n°1700		Issue de secours
	Pignon du n°1696		Extincteur 6 kg
	Rehausses du mitoyen		

C			
B			
A	13-02-2026	PLANS JOINTS A LA DEMANDE DE PERMIS D'URBANISME	
No	DATE/DATUM	MODIFICATIONS/WIJZIGINGEN	

CE PLAN CONCERNE / VOORWERP VAN HET ONTWERP :

COMMUNE D'AUDERGHEM
RÉGION DE BRUXELLES-CAPITALE

DEMANDE DE PERMIS D'URBANISME POUR
CONSTRUCTION D'UN IMMEUBLE DE QUATRE LOGEMENTS
AVEC DEMOLITION PREALABLE

OBJET DU PLAN/VOORWERP VAN HET PLAN :

SITUATION FUTURE
PLANS DE REALISATION
COUPES AA' & BB'
PROFILS DES MITOYENS
FACADES

ECHELLE/SCHAAL :	1/50	FORMAT/FORMAAT :	A0
DATE/DATUM :	13-02-2026	PLAN No :	
DESSIN/TEKEN :	MCL	DOSSIER No	01.586

SIGNATURES / HANDTEKENINGEN :

MANTRE DE L'OUVRAGE / BOUWHEER :	ARCHITECTE / ARCHITECT :
----------------------------------	--------------------------

Ce plan est la propriété de l'architecte et ne peut être recopié, modifié, ou communiqué à des tiers sans son autorisation préalable (loi du 16/06/1976).

De plan is eigendom vd. architect en mag niet gecopieerd en gewijzigd worden of naar derden worden doorgegeven zonder toestemming (wet van 16/06/1976).