
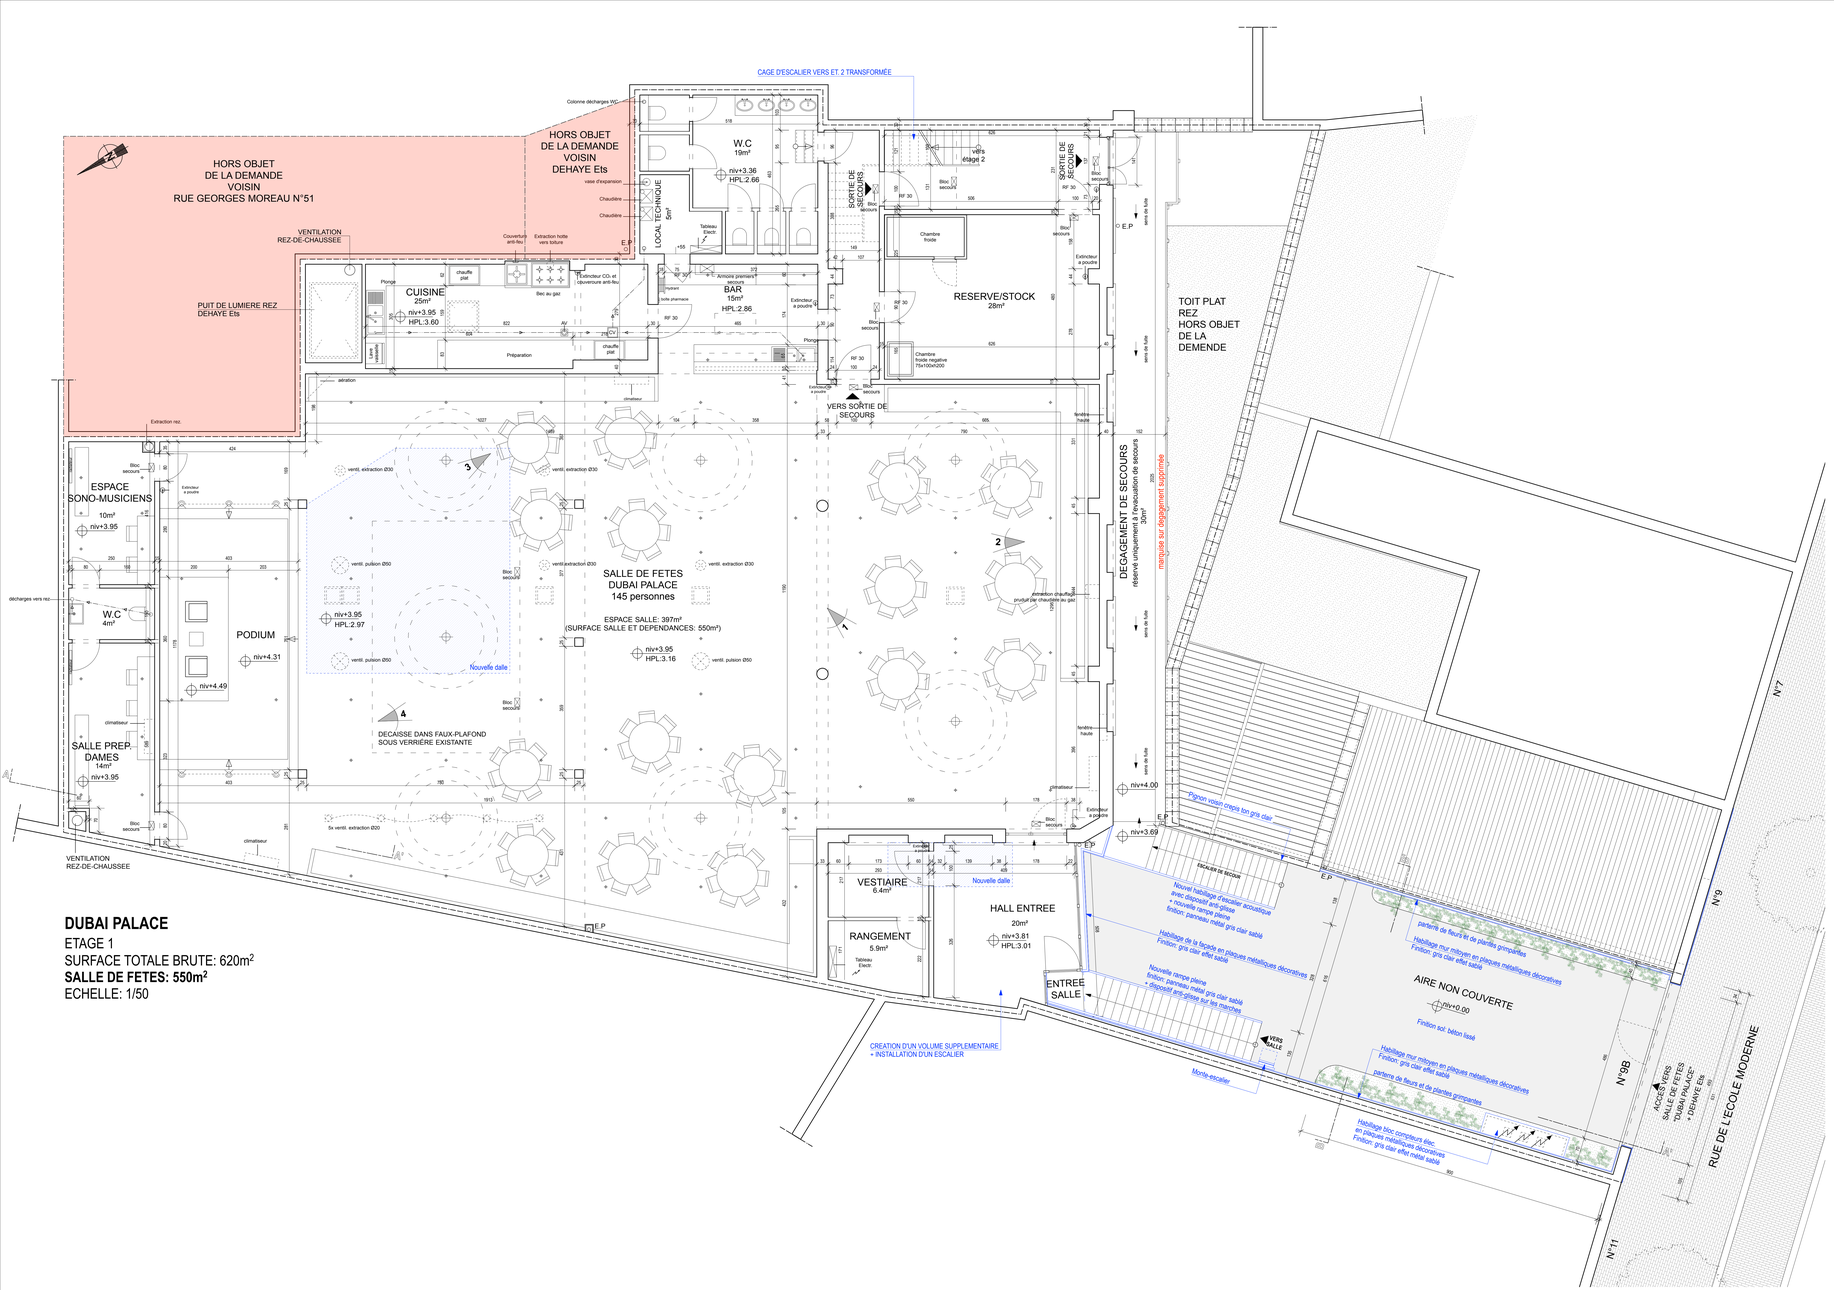


DUBAI PALACE

ETAGE 1
SURFACE TOTALE BRUTE: 620m²
SALLE DE FETES: 550m²
ECHELLE: 1/50

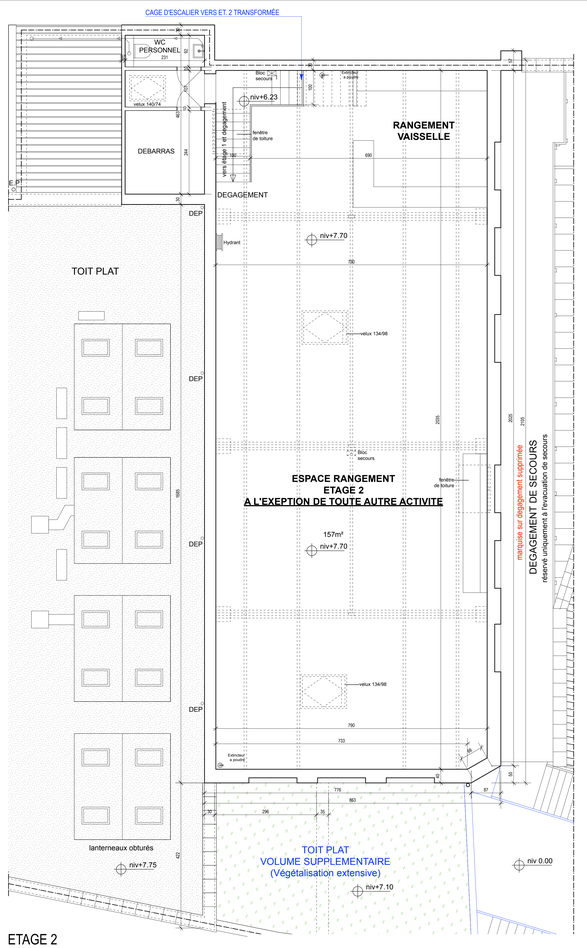

ETAGE 2
ESPACE RANGEMENT DE LA SALLE
SURFACE TOTALE BRUTE: 192m²
SALLE DE FETES: 157m²
ECHELLE: 1/50

DEMANDE DE PERMIS D'URBANISME

REGULARISATION D'UNE SALLE DE FETES A L'ETAGE 1 D'UN BATIMENT INDUSTRIEL

REGION DE BRUXELLES CAPITALE
RUE DE L'ECOLE MODERNE N°9b
1070 BRUXELLES

Echelle	Modifications	Date
1:50	27/06/2025: MODIFICATIONS SUIVANT AVIS C.C DU 23/01/2025	27/06/2024
Cadastre D°3 S°C 26#F8		Plan 2