

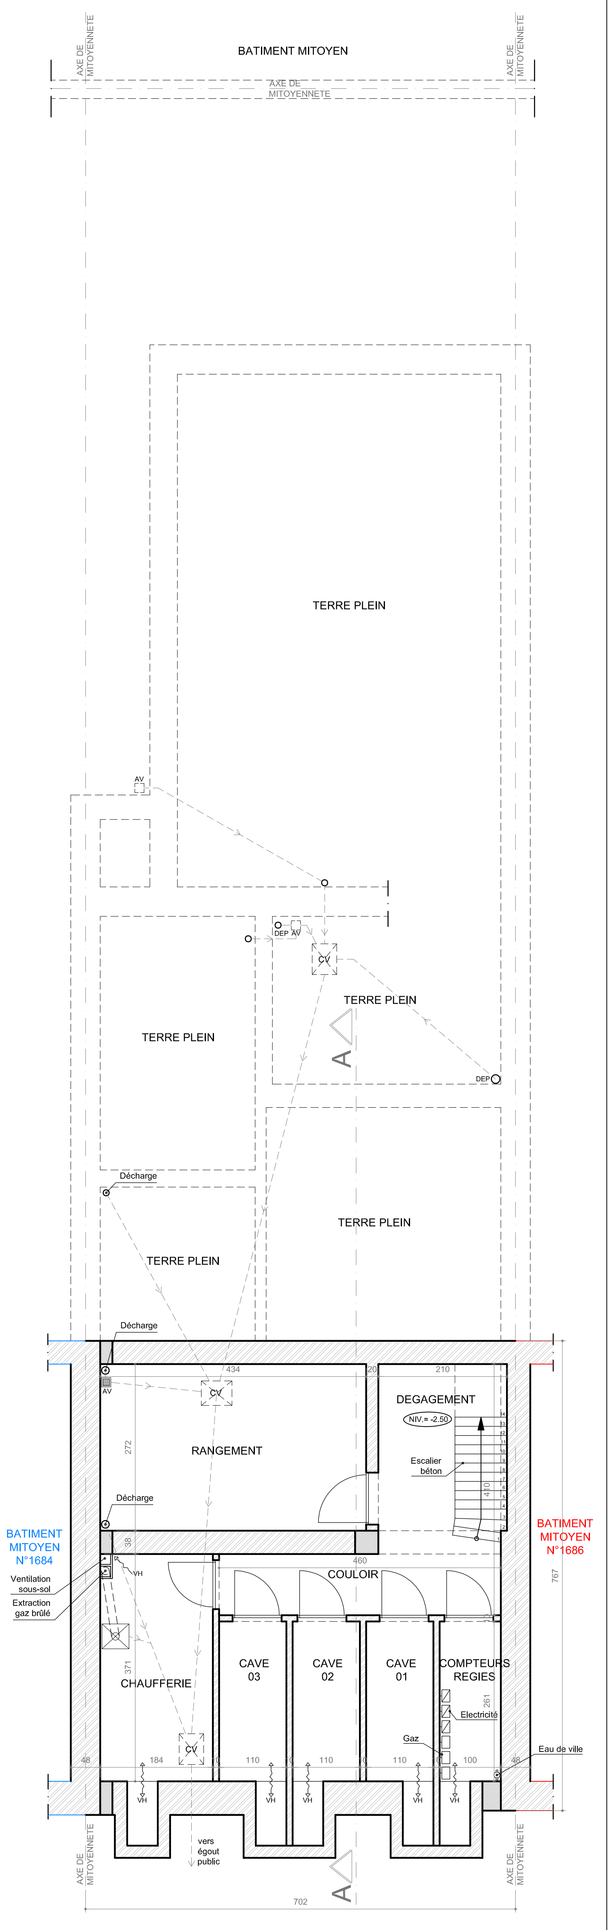



PLAN SOUS-SOL (COMMUNS)

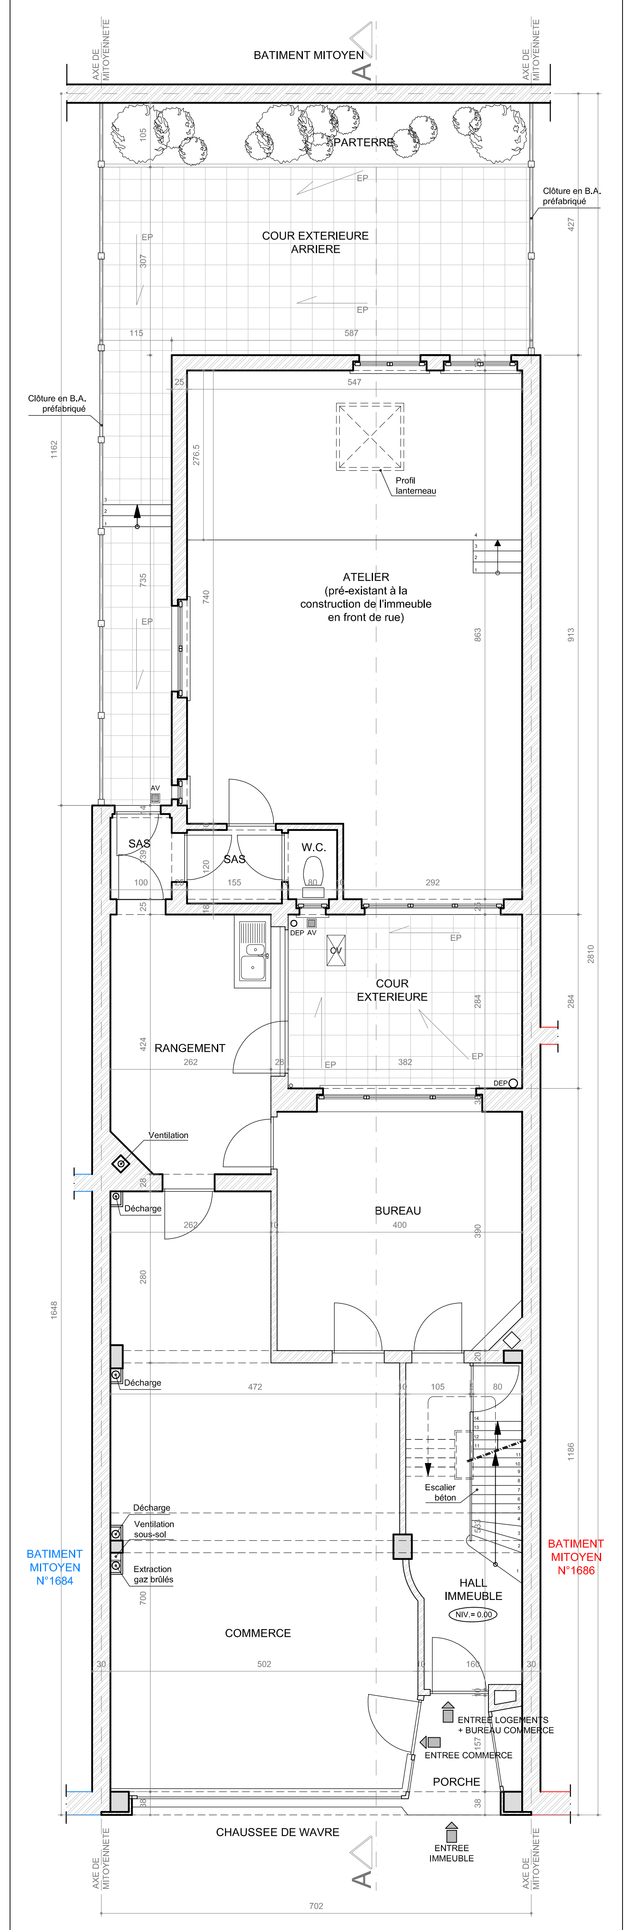

PLAN REZ-DE-CHAUSSEE (COMMERCE + ATELIER)

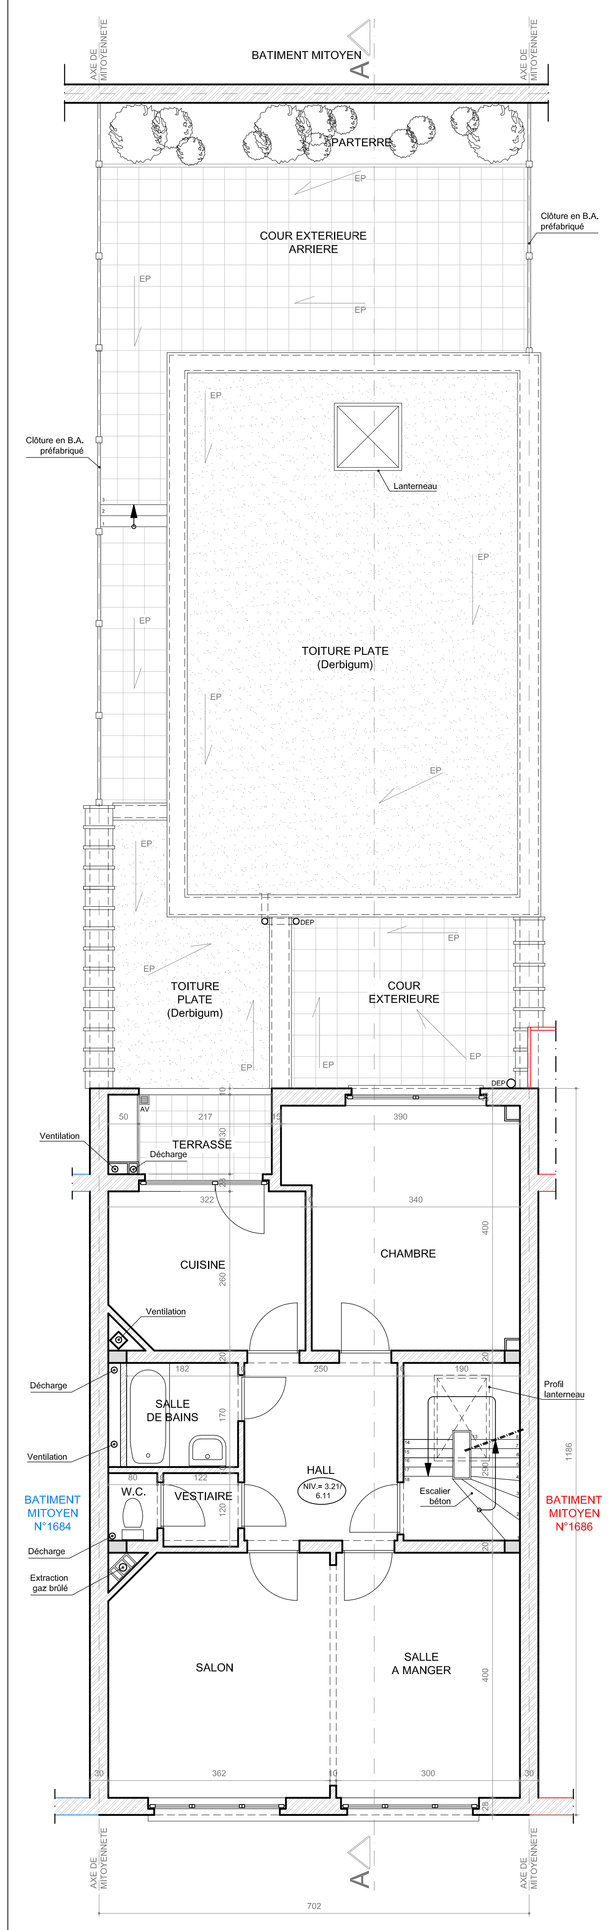

PLAN 1ER ET 2EME ETAGE (2 APPARTEMENTS)

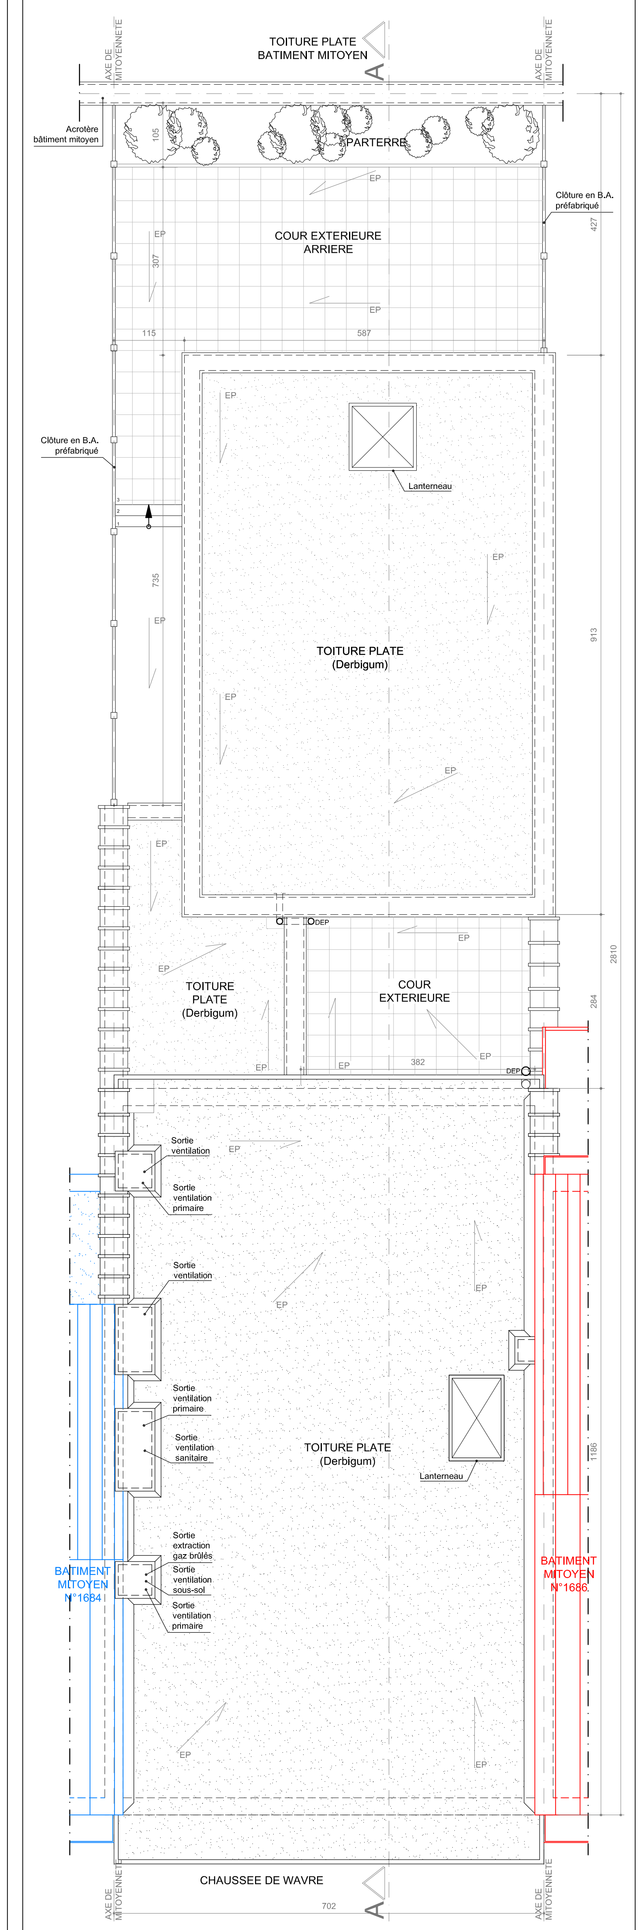

PLAN TOITURE

LEGENDE BATIMENT MITOYEN

- BATIMENT MITOYEN N°1686
- BATIMENT MITOYEN N°1684

LEGENDE MATERIAUX

- MACONNERIE/CLOISON EXISTANTE
- ELEMENT BETON EXISTANT

NOTE

Le présent document est constitué par les plans d'avant-projet réalisés par l'architecte. Ceux-ci doivent obligatoirement être soumis à une étude de stabilité réalisée par un ingénieur agréé avant toute mise en oeuvre.

TOUTES les dimensions reprises aux plans / coupes / élevations sont communiquées à titre indicatif.
Les dimensions devront obligatoirement être contrôlées "in situ" dans le cadre de la réalisation des plans d'exécution préalable à toute mise en oeuvre.

No	DATE/DATUM	MODIFICATIONS/WIJZIGINGEN
E		
D		
C		
B		
A		

CE PLAN CONCERNE/VOORWERP VAN HET ONTWERP :

REGULARISATION DU REZ-DE-CHAUSSEE D'UN IMMEUBLE MIXTE ET DES LOCAUX COMMUNS AU SOUS-SOL

ADRESSE:
Commune d´AUDERGHEM
Chaussée de Wavre, n°1684A
Deuxième Division
Section B 130 g 3

MAITRE DE L'OUVRAGE/BOUWHEER :

ARCHITECTE/ARCHITECT :

OBJET DU PLAN/VOORWERP VAN HET PLAN :

SITUATION EXISTANTE DE DROIT

PLANS SOUS-SOL + REZ-DE-CHAUSSEE + ETAGE TYPE + TOITURE

ECHELLE/SCHAAL :	1/50	FORMAT/FORMAAT :	A0
DATE/DATUM :	08/09/2026	PLAN No :	101
DESSIN/TEKEN :	SD	DOSSIER No	2026-381

SIGNATURES/HANDTEKENINGEN :

MAITRE DE L'OUVRAGE/BOUWHEER :	ARCHITECTE/ARCHITECT :	URBANISME/STEDEBOUW :

Ce plan est la propriété du/l'Architecte et ne peut être recopié, modifié, ou communiqué à des tiers sans son autorisation préalable (Art.XL 11(Sic)1934).

Dit plan is eigendom v/d. architect en mag niet gecopieerd en gewijzigd worden of aan derden worden doorgegeven zonder toestemming (wet van 10(Xi)1934).