

REGION DE
BRUXELLES-CAPITALE

Commune de St Gilles

Demande de Permis d'Urbanisme

PROJET

Victoire91

Travaux de transformation
d'une maison unifamiliale

SITUATION DE L'IMMEUBLE

Rue de la Victoire, n°91

1060 St Gilles

Cadastre 1ère div

section B n°11269

MAITRE DE L'OUVRAGE

ARCHITECTE

Dossier Victoire91

Document

-Situation existante de fait:
->Plans Coupes et façades avant
->Plans de démolition

Phase


Permis d'Urbanisme

Date: 30/09/2025



Echelle: 1/750
1/1000

Nbre de pages: 4

N°: 2/4

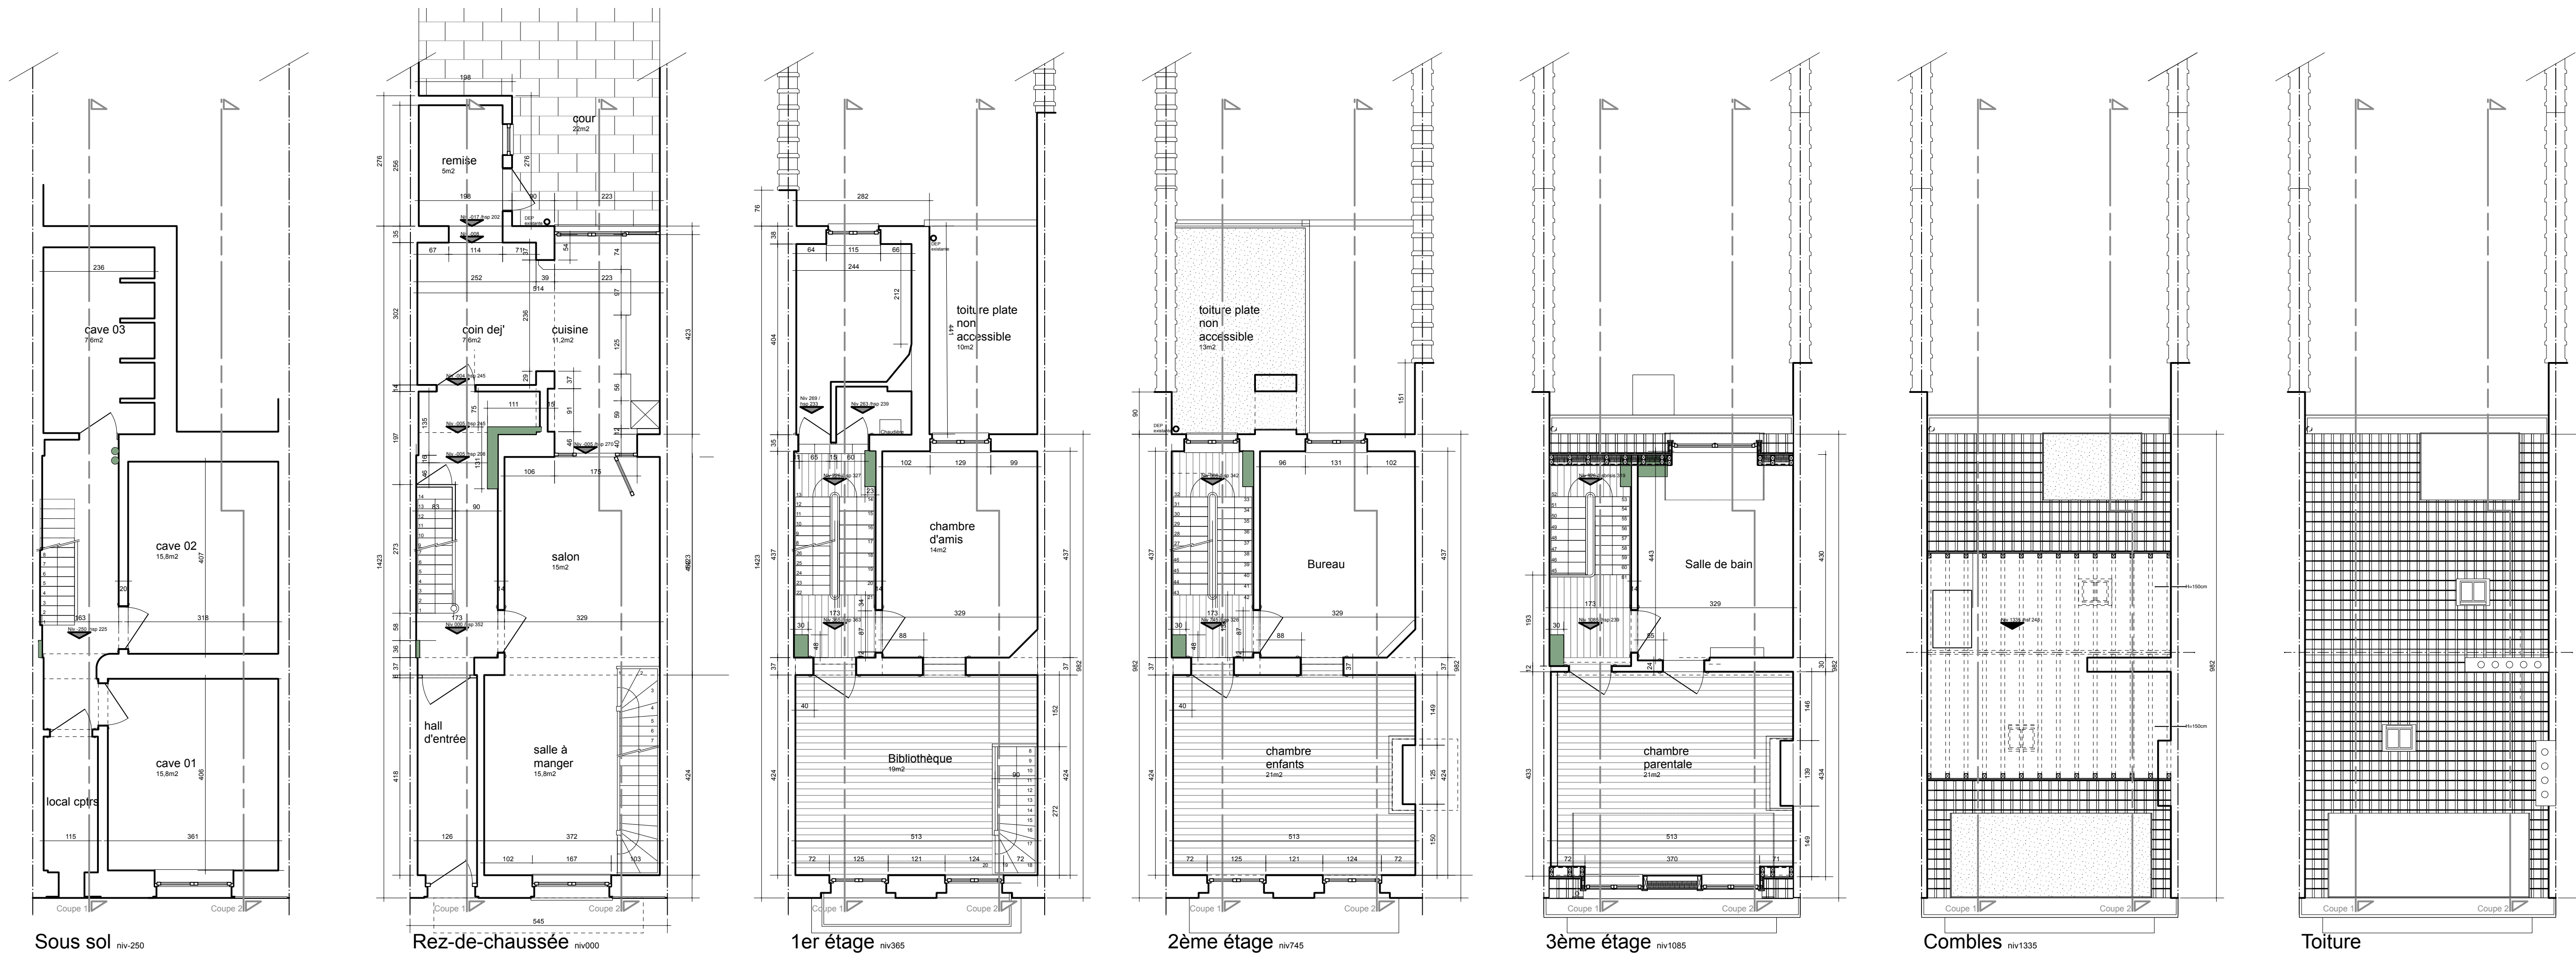

Plans, coupes et façades situation existante de fait

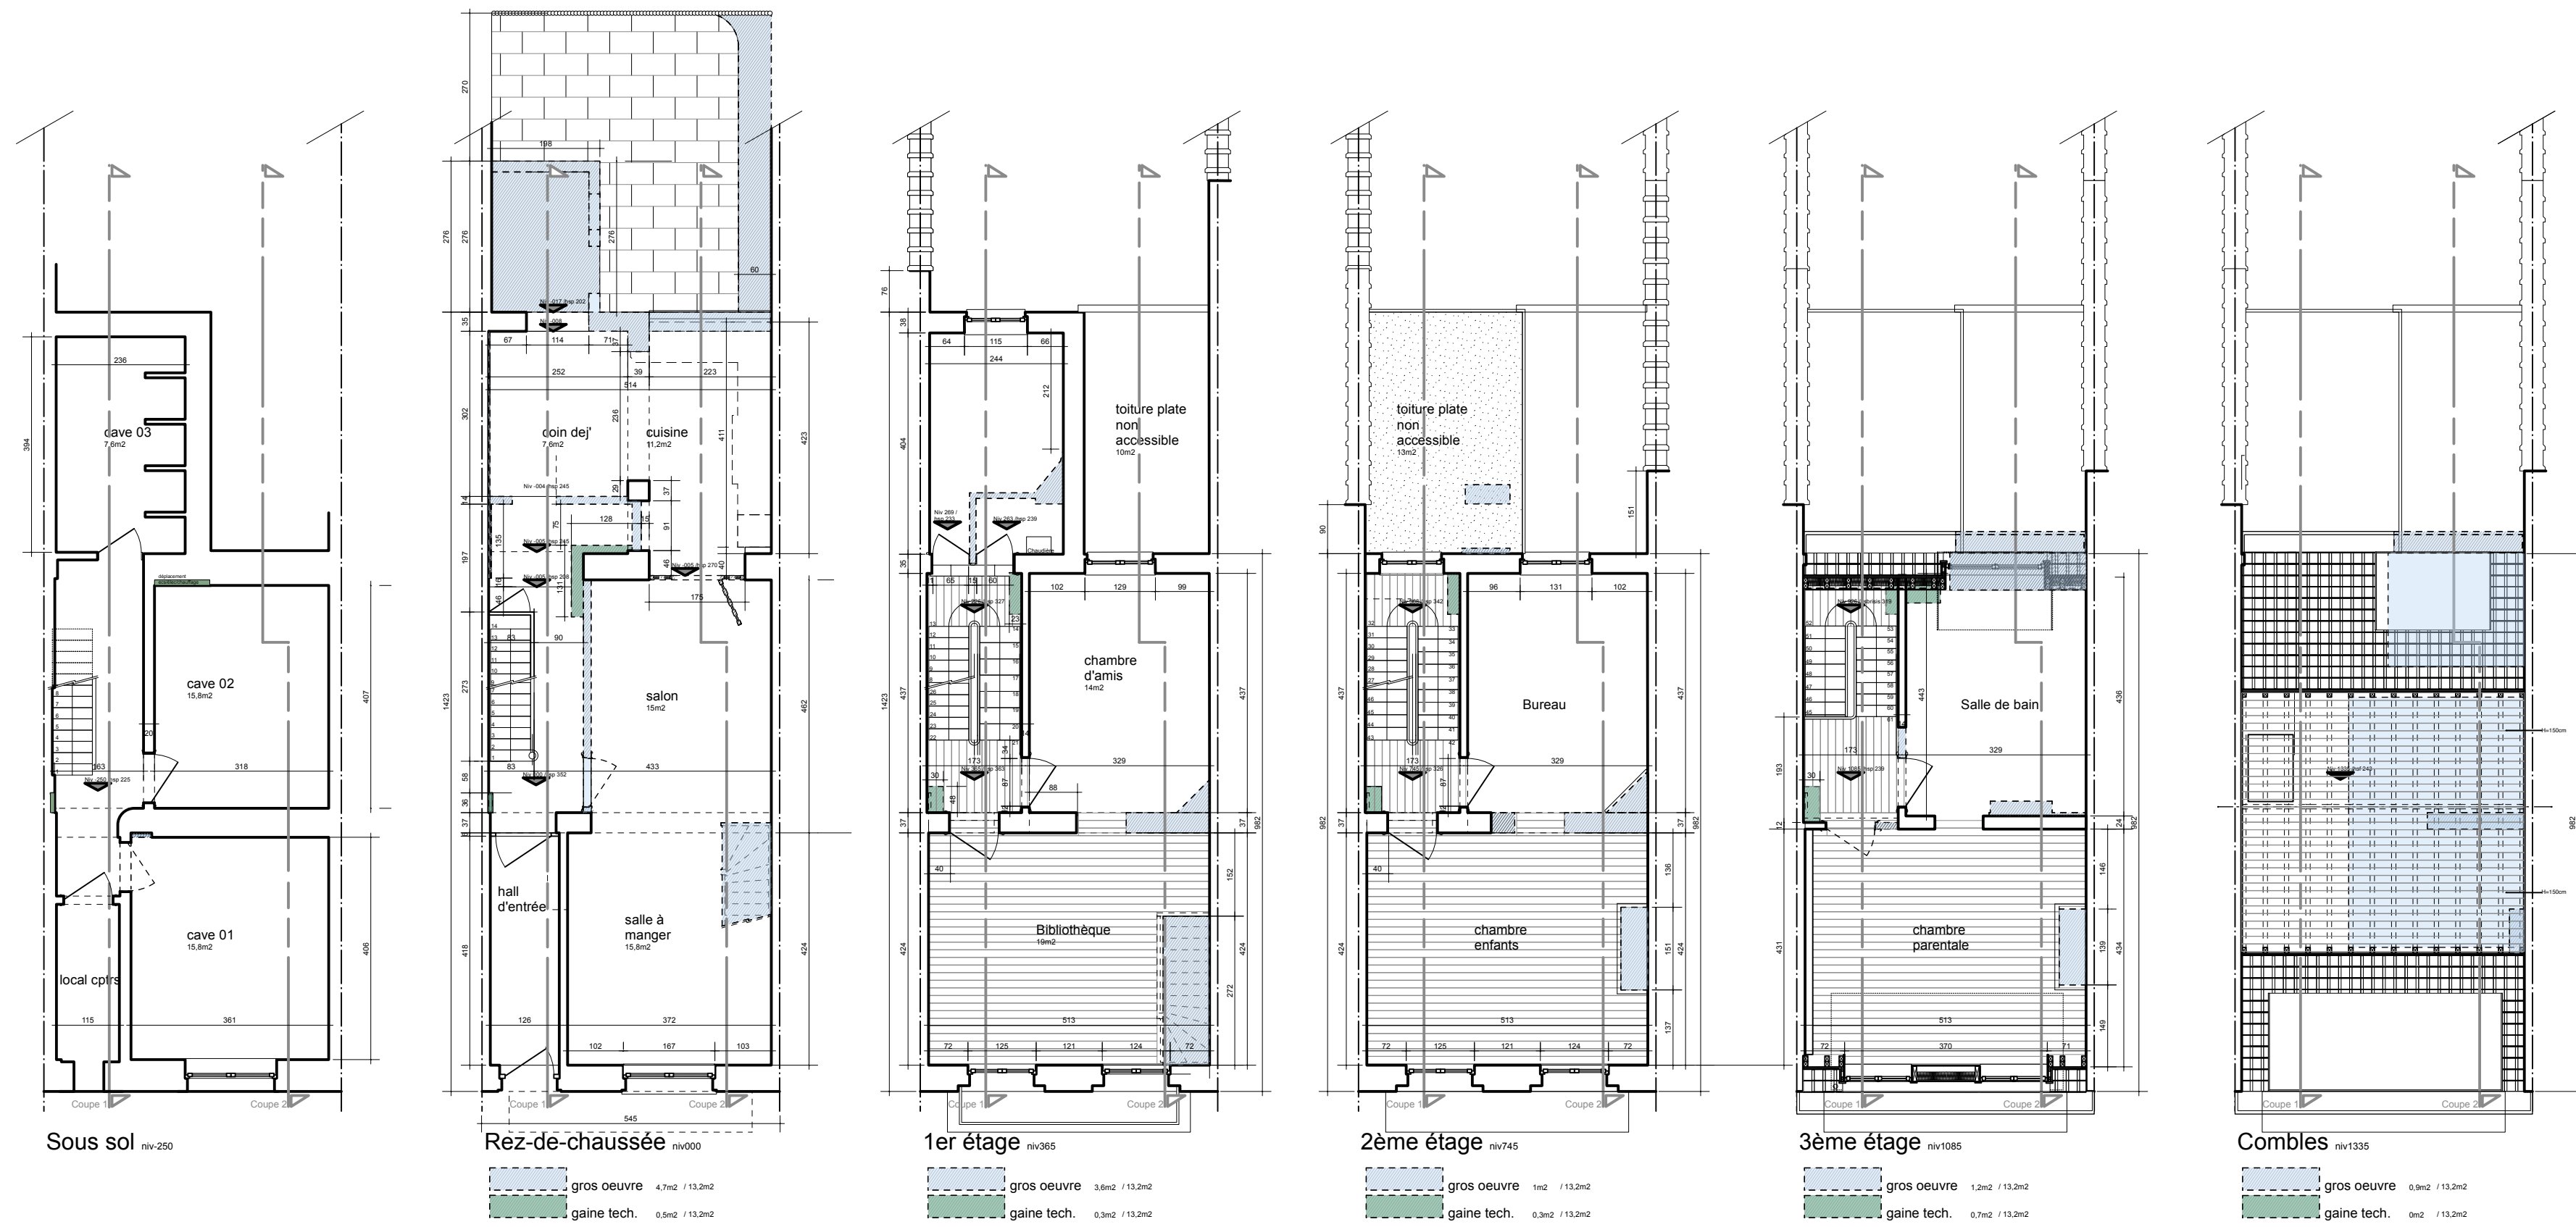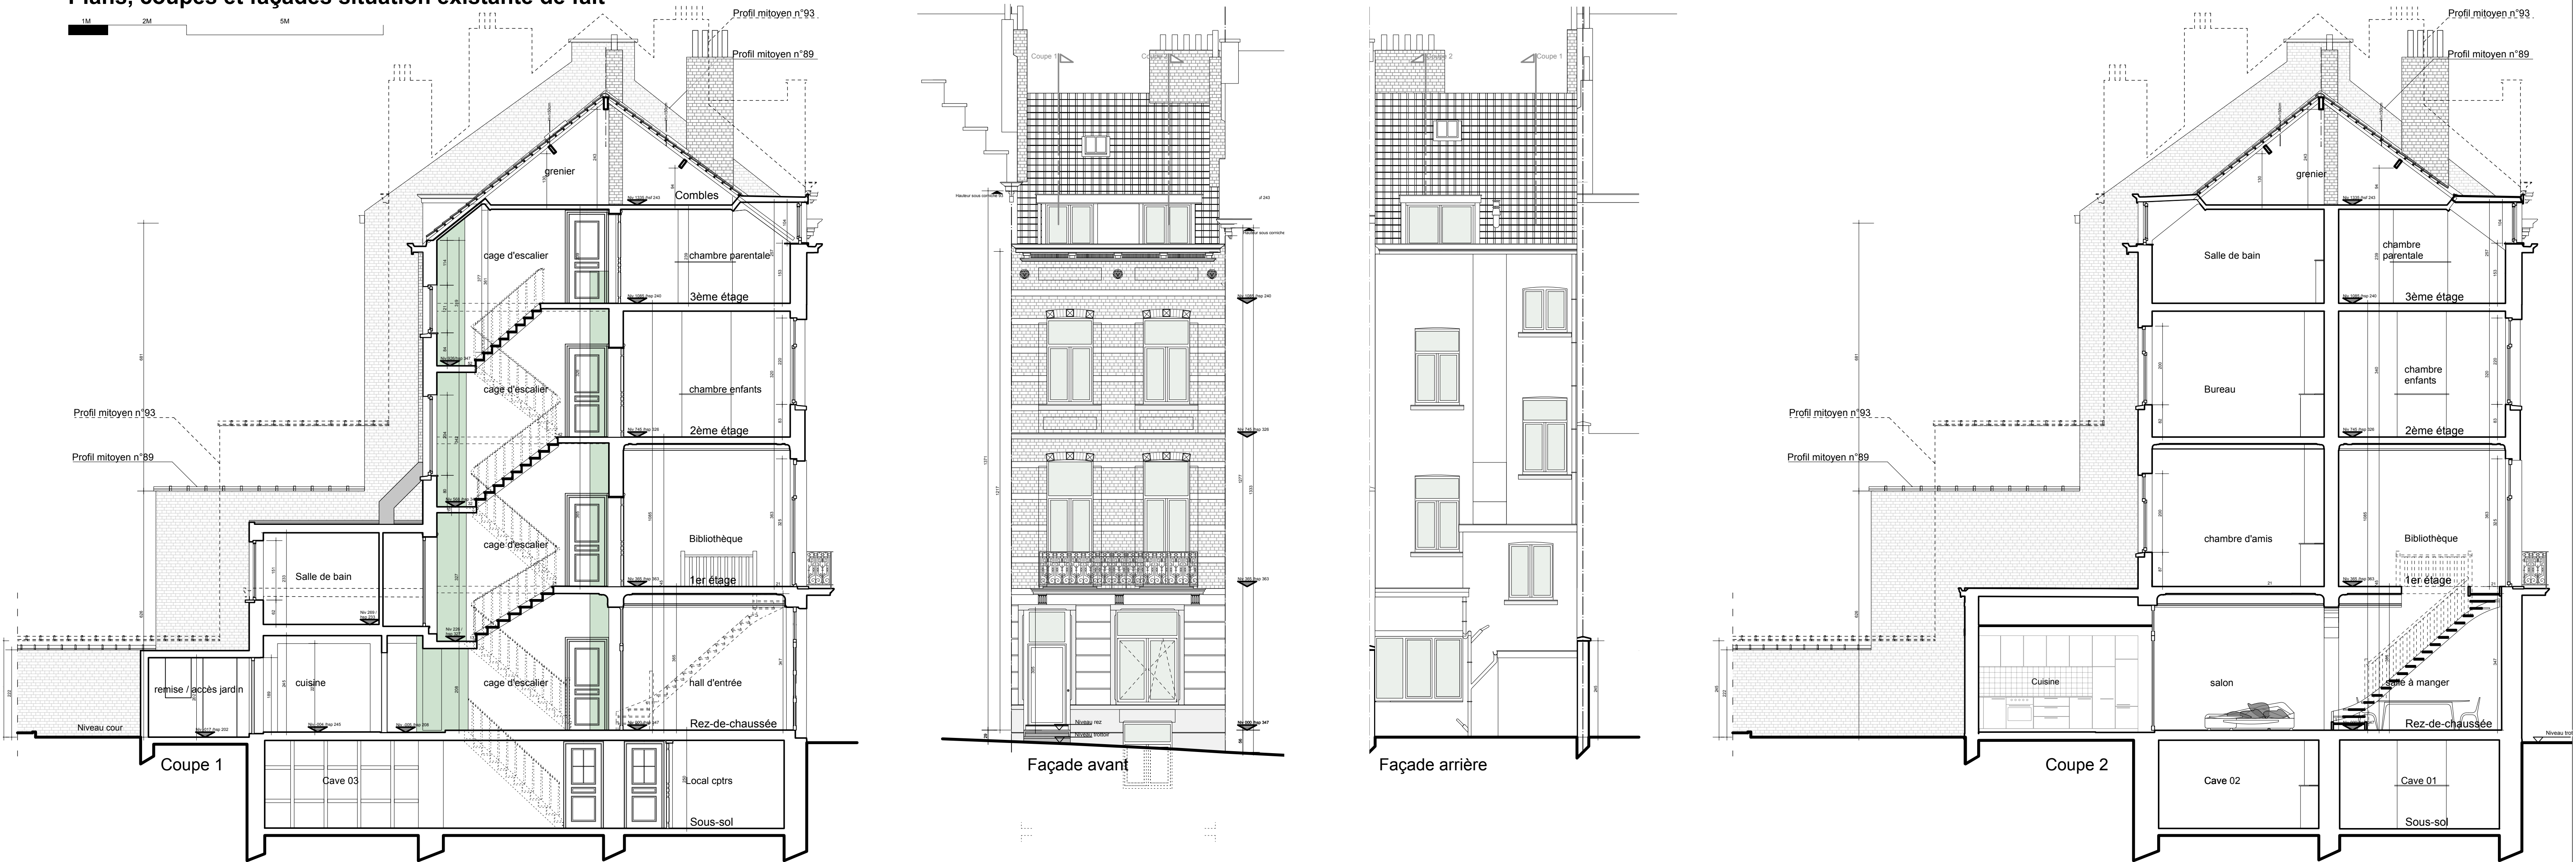

Plan démolitions