

Sous sol niv-250

Rez-de-chaussée niv000

1er étage niv365

2ème étage niv745

Me-03

3ème étage niv1085

Combles niv1335

Toiture



Plans, coupes et façades situation projetée



DOSSIER PEB: annexe 01


- division de projet
- parois
- ventilation

A.VOET pour eCnergie srl - 16-09-2025

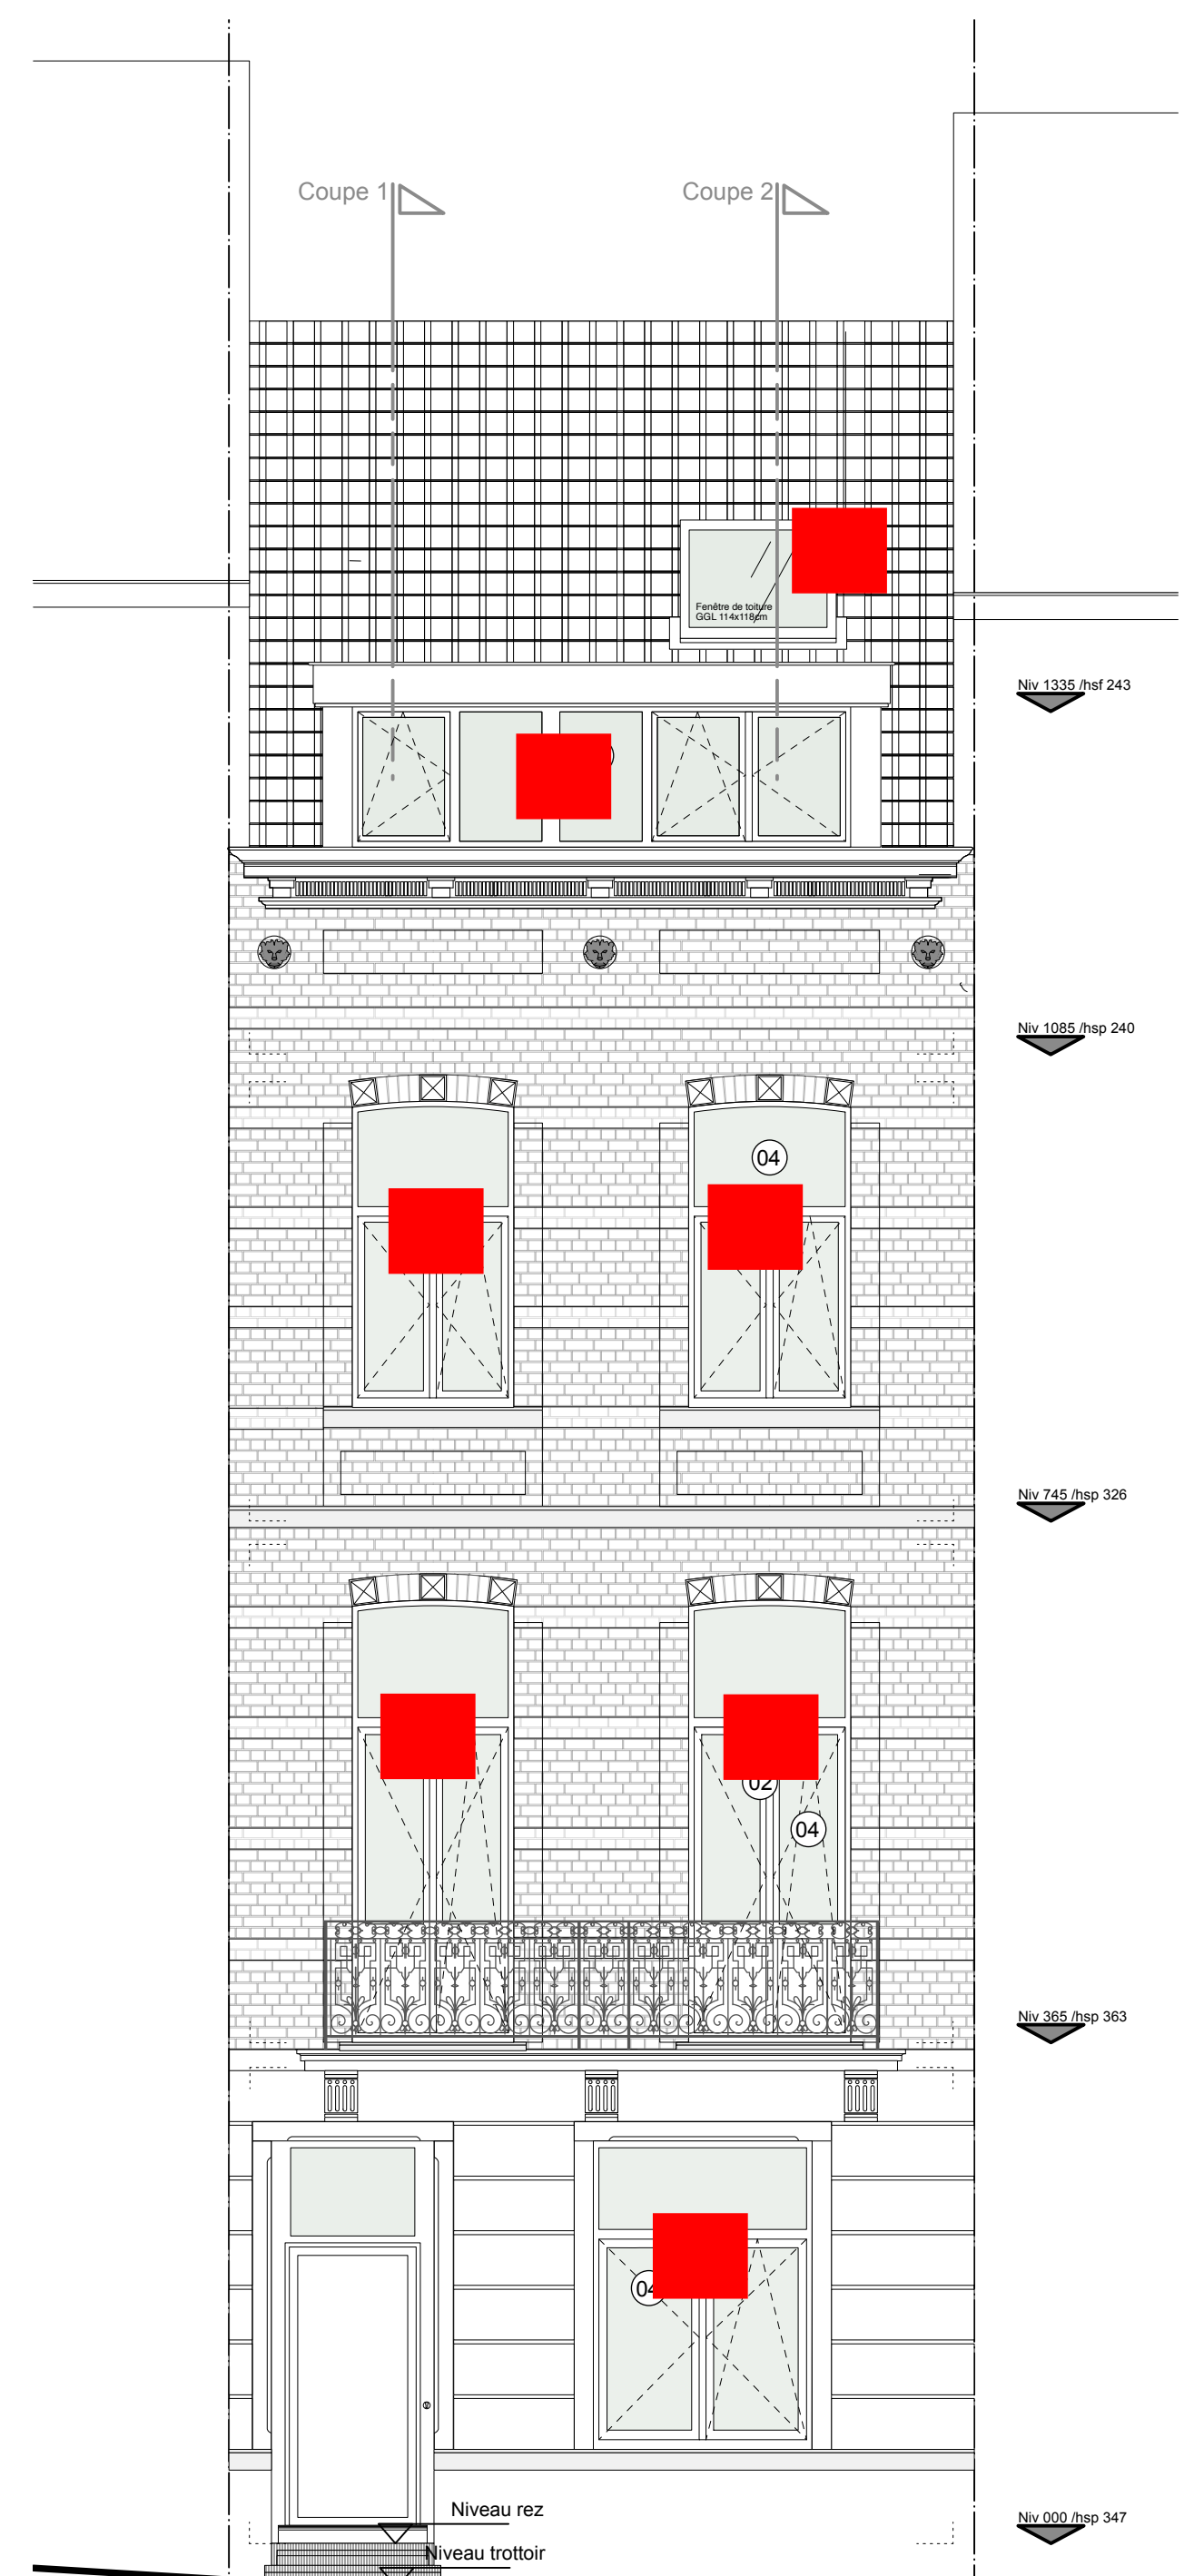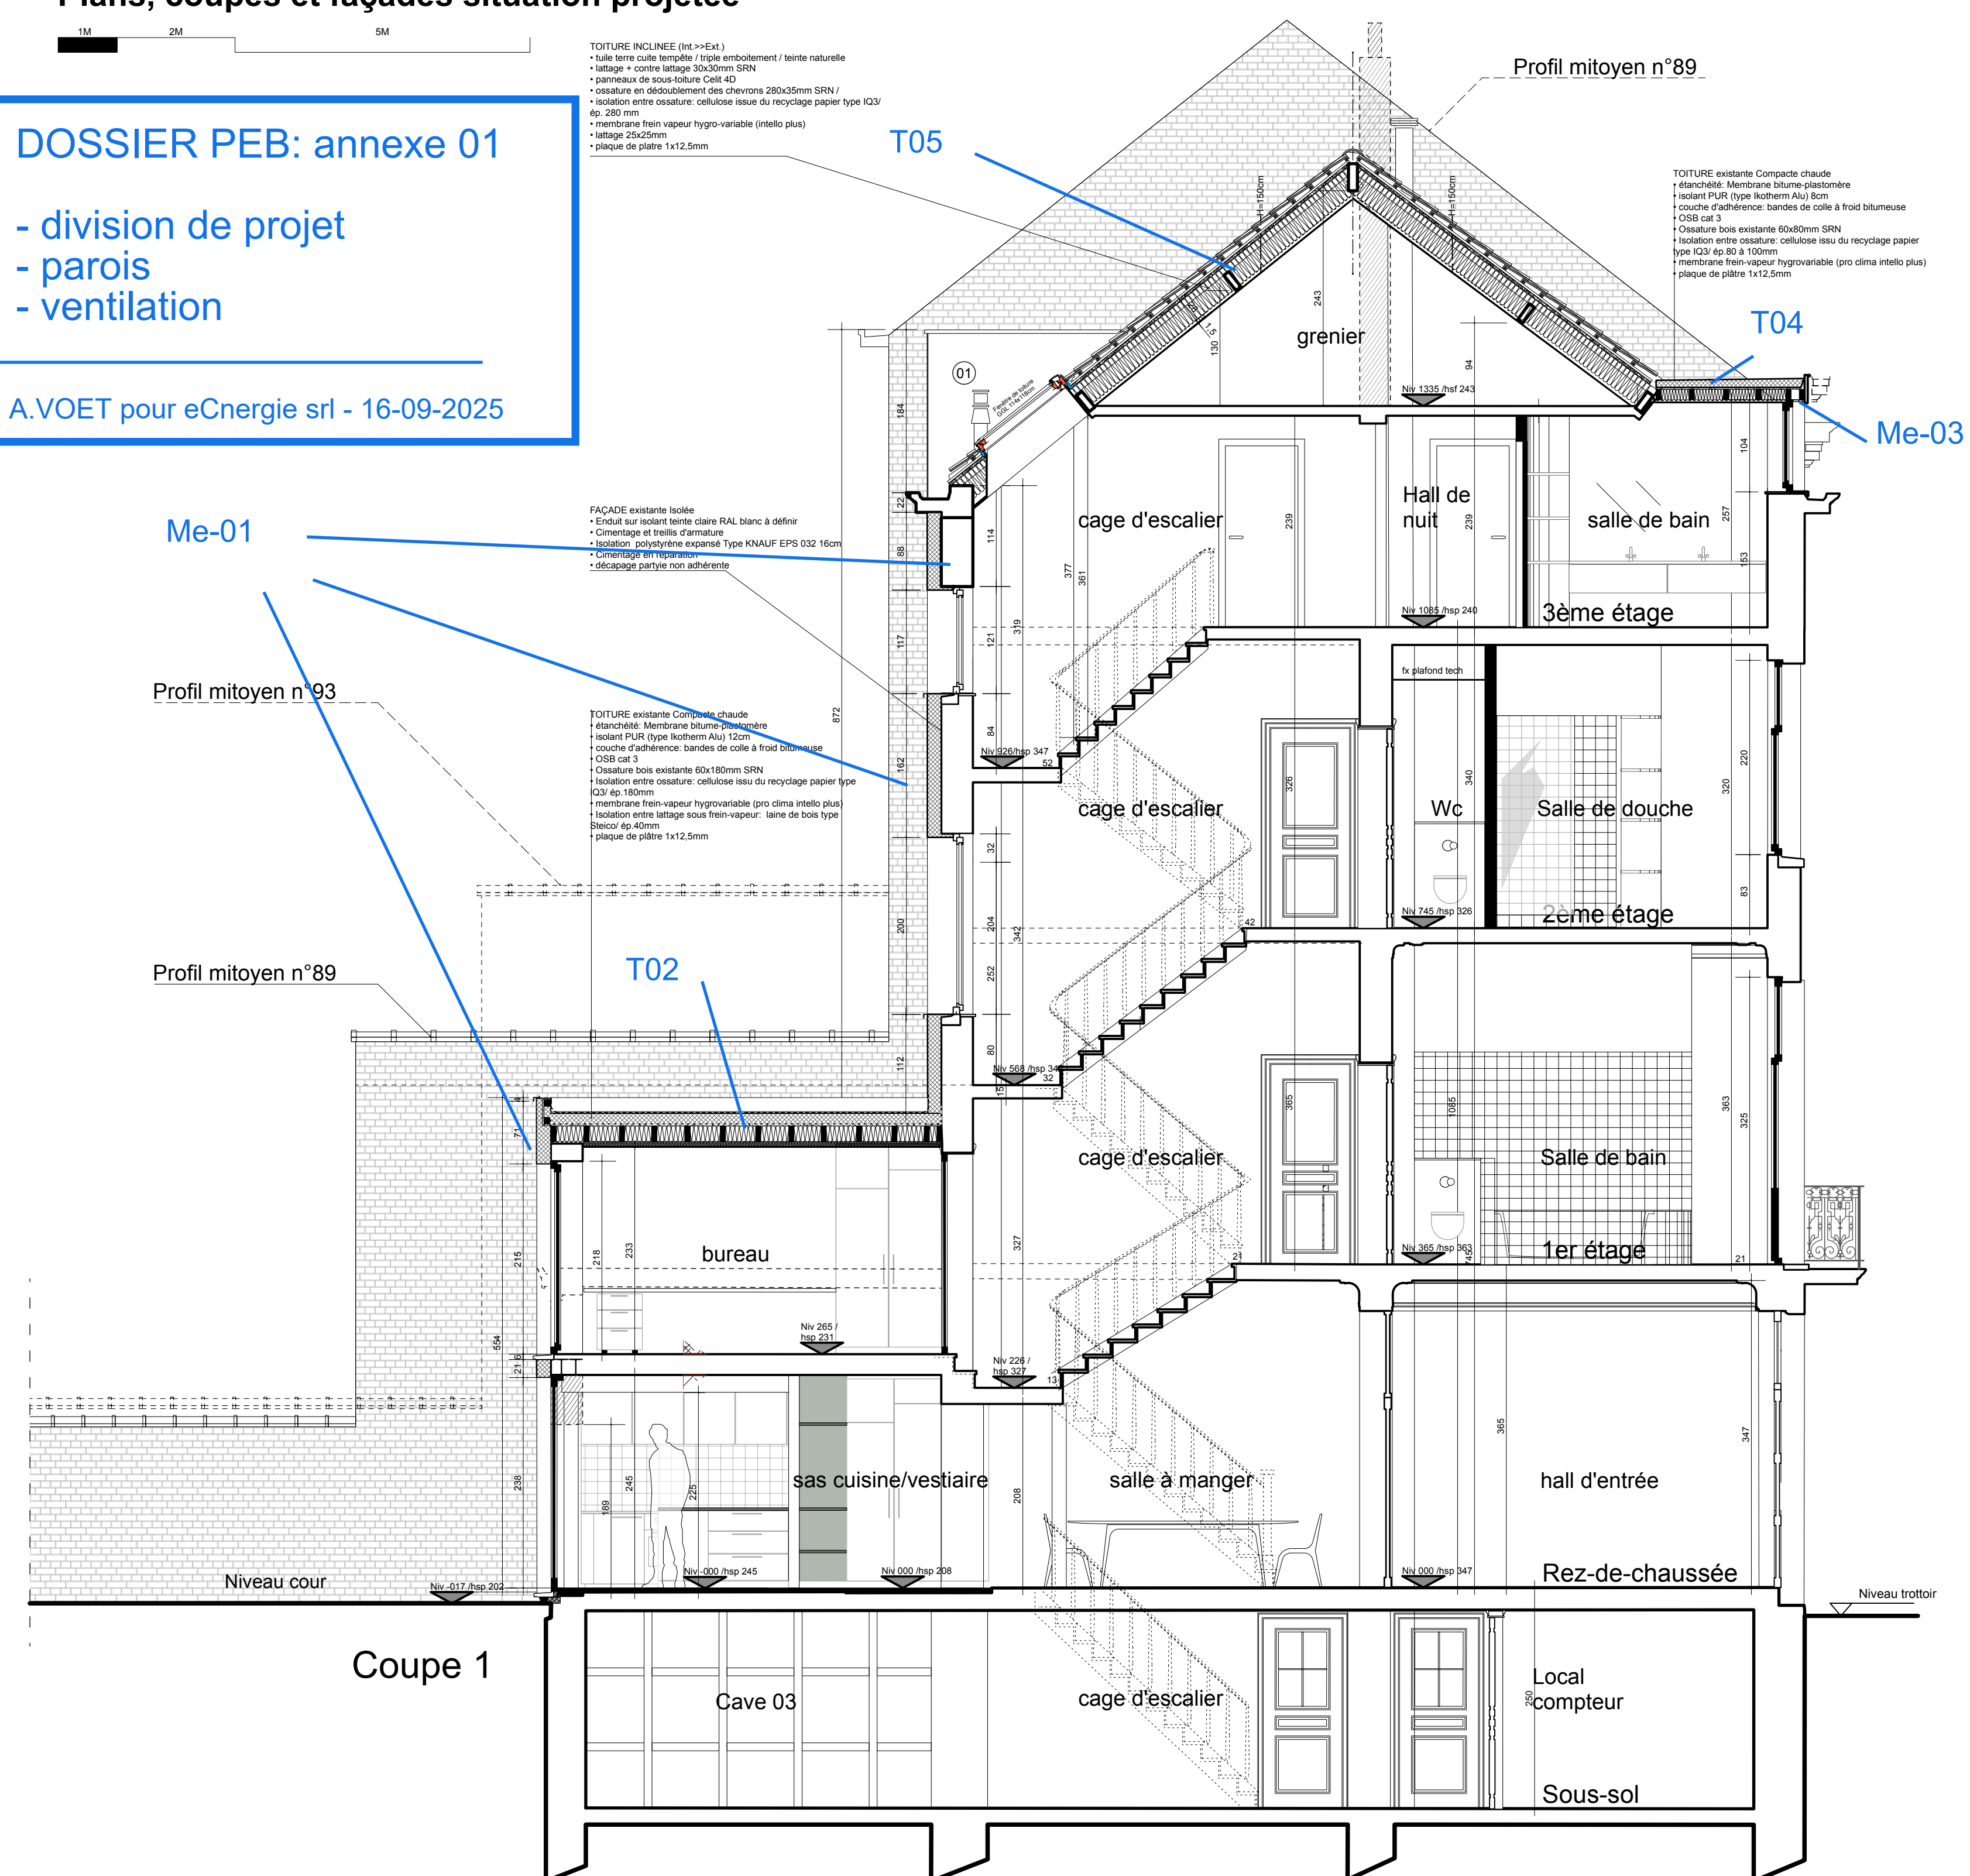

Façade arrière

Menuiserie extérieure remplacée

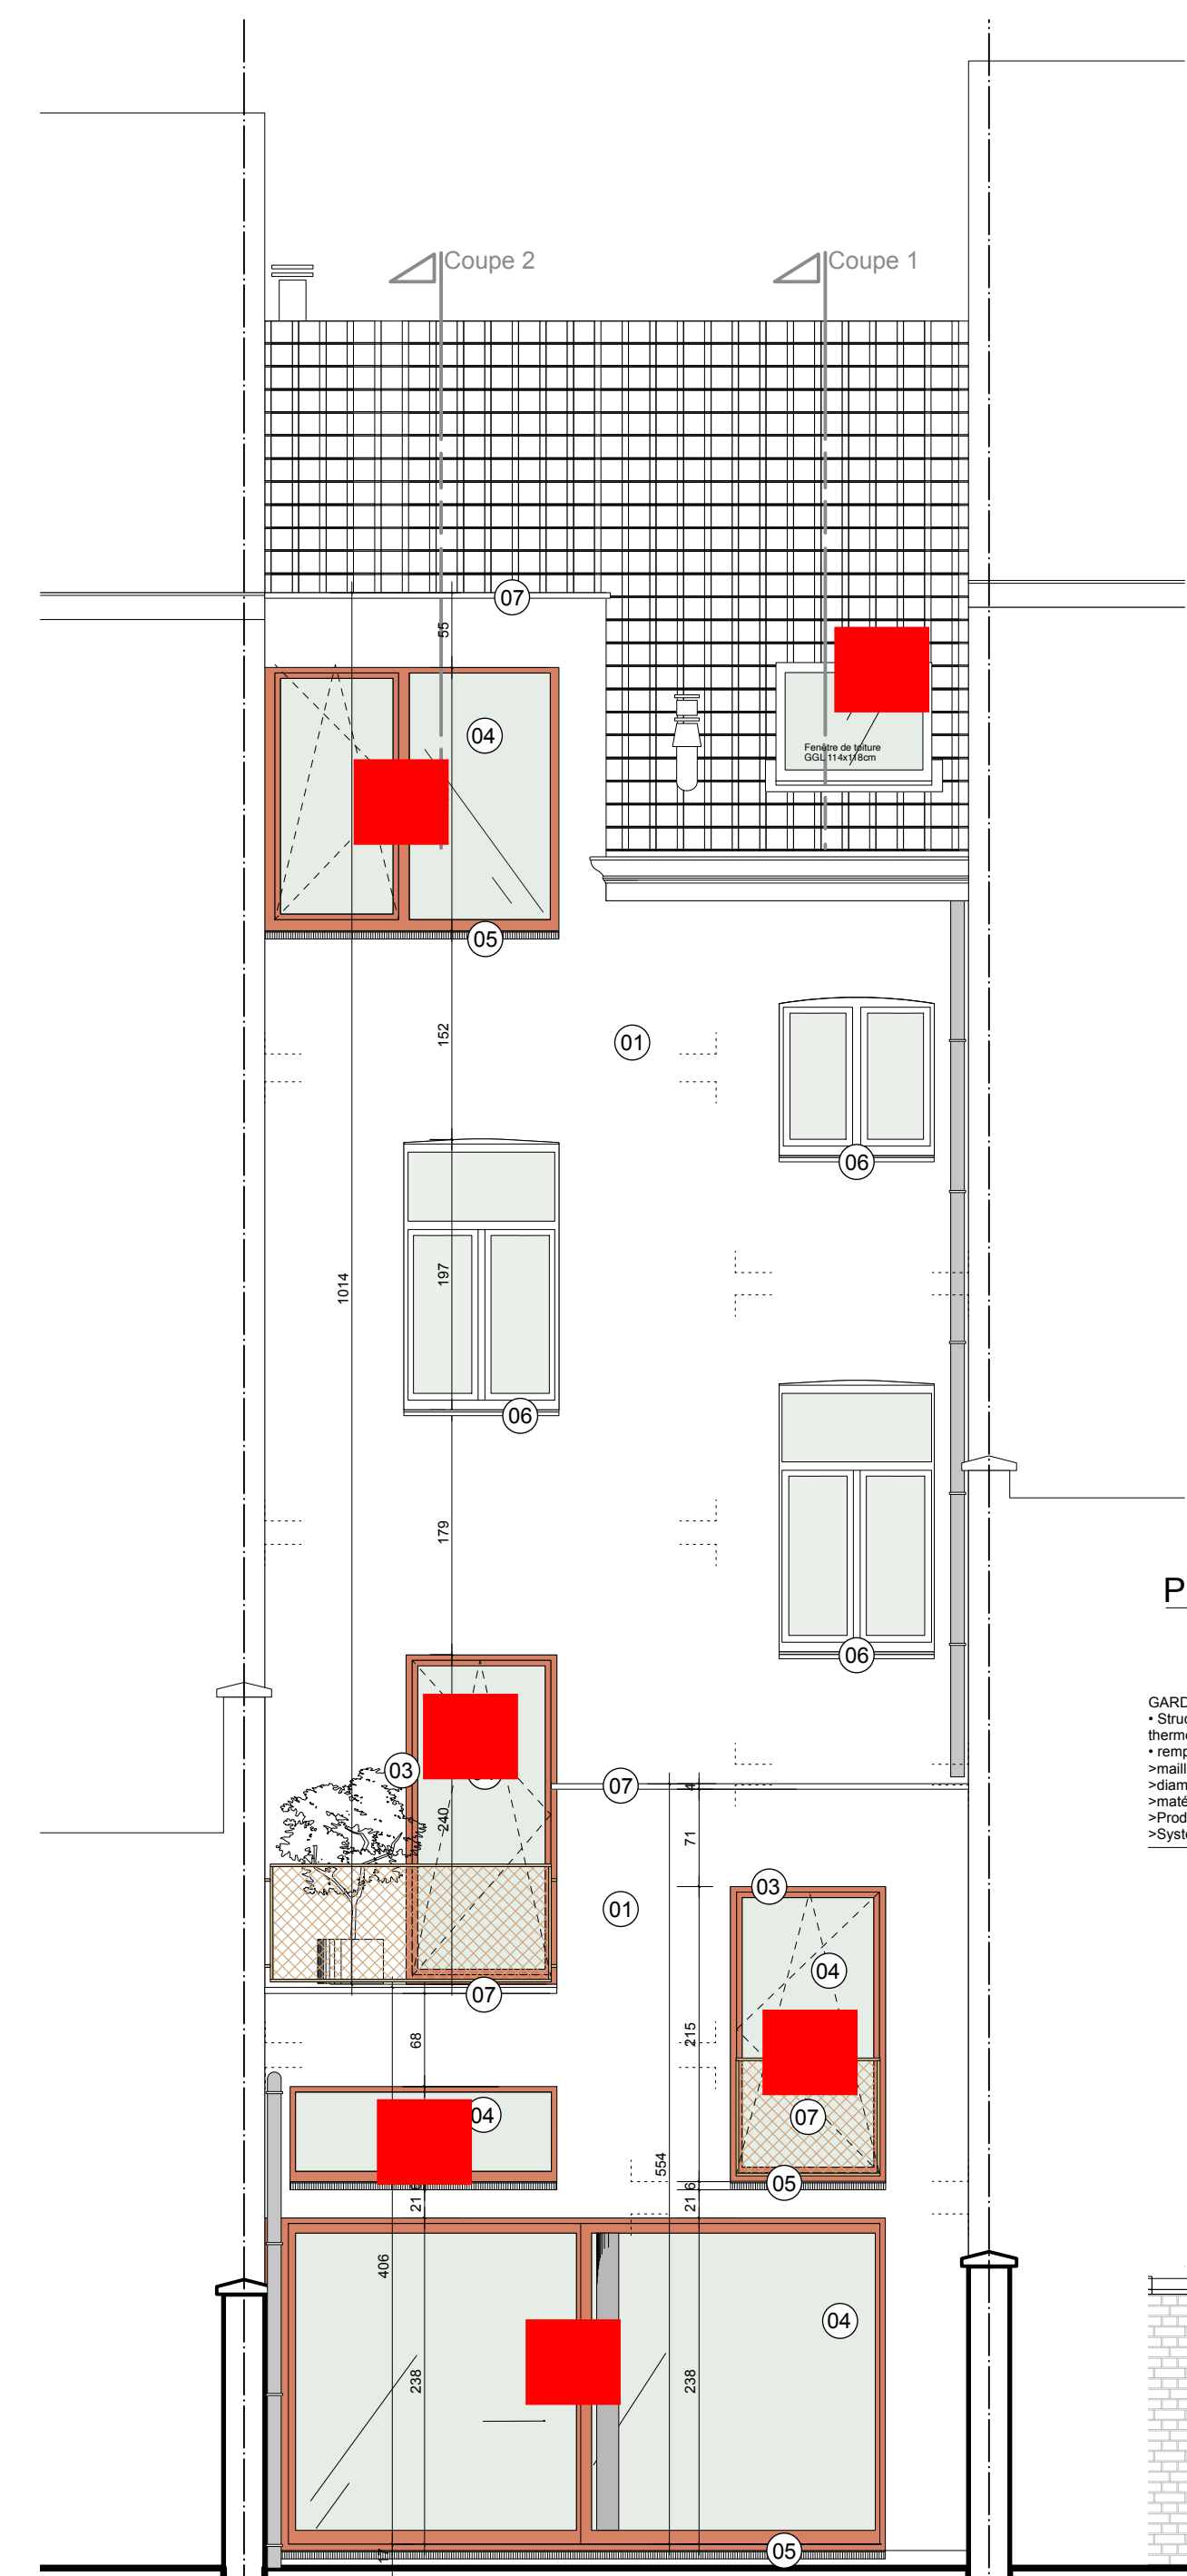


Façade arrière

VENTILATION DOUBLE FLUX avec récupérateur de chaleur

Pulsion mécanique

● Extraction mécanique

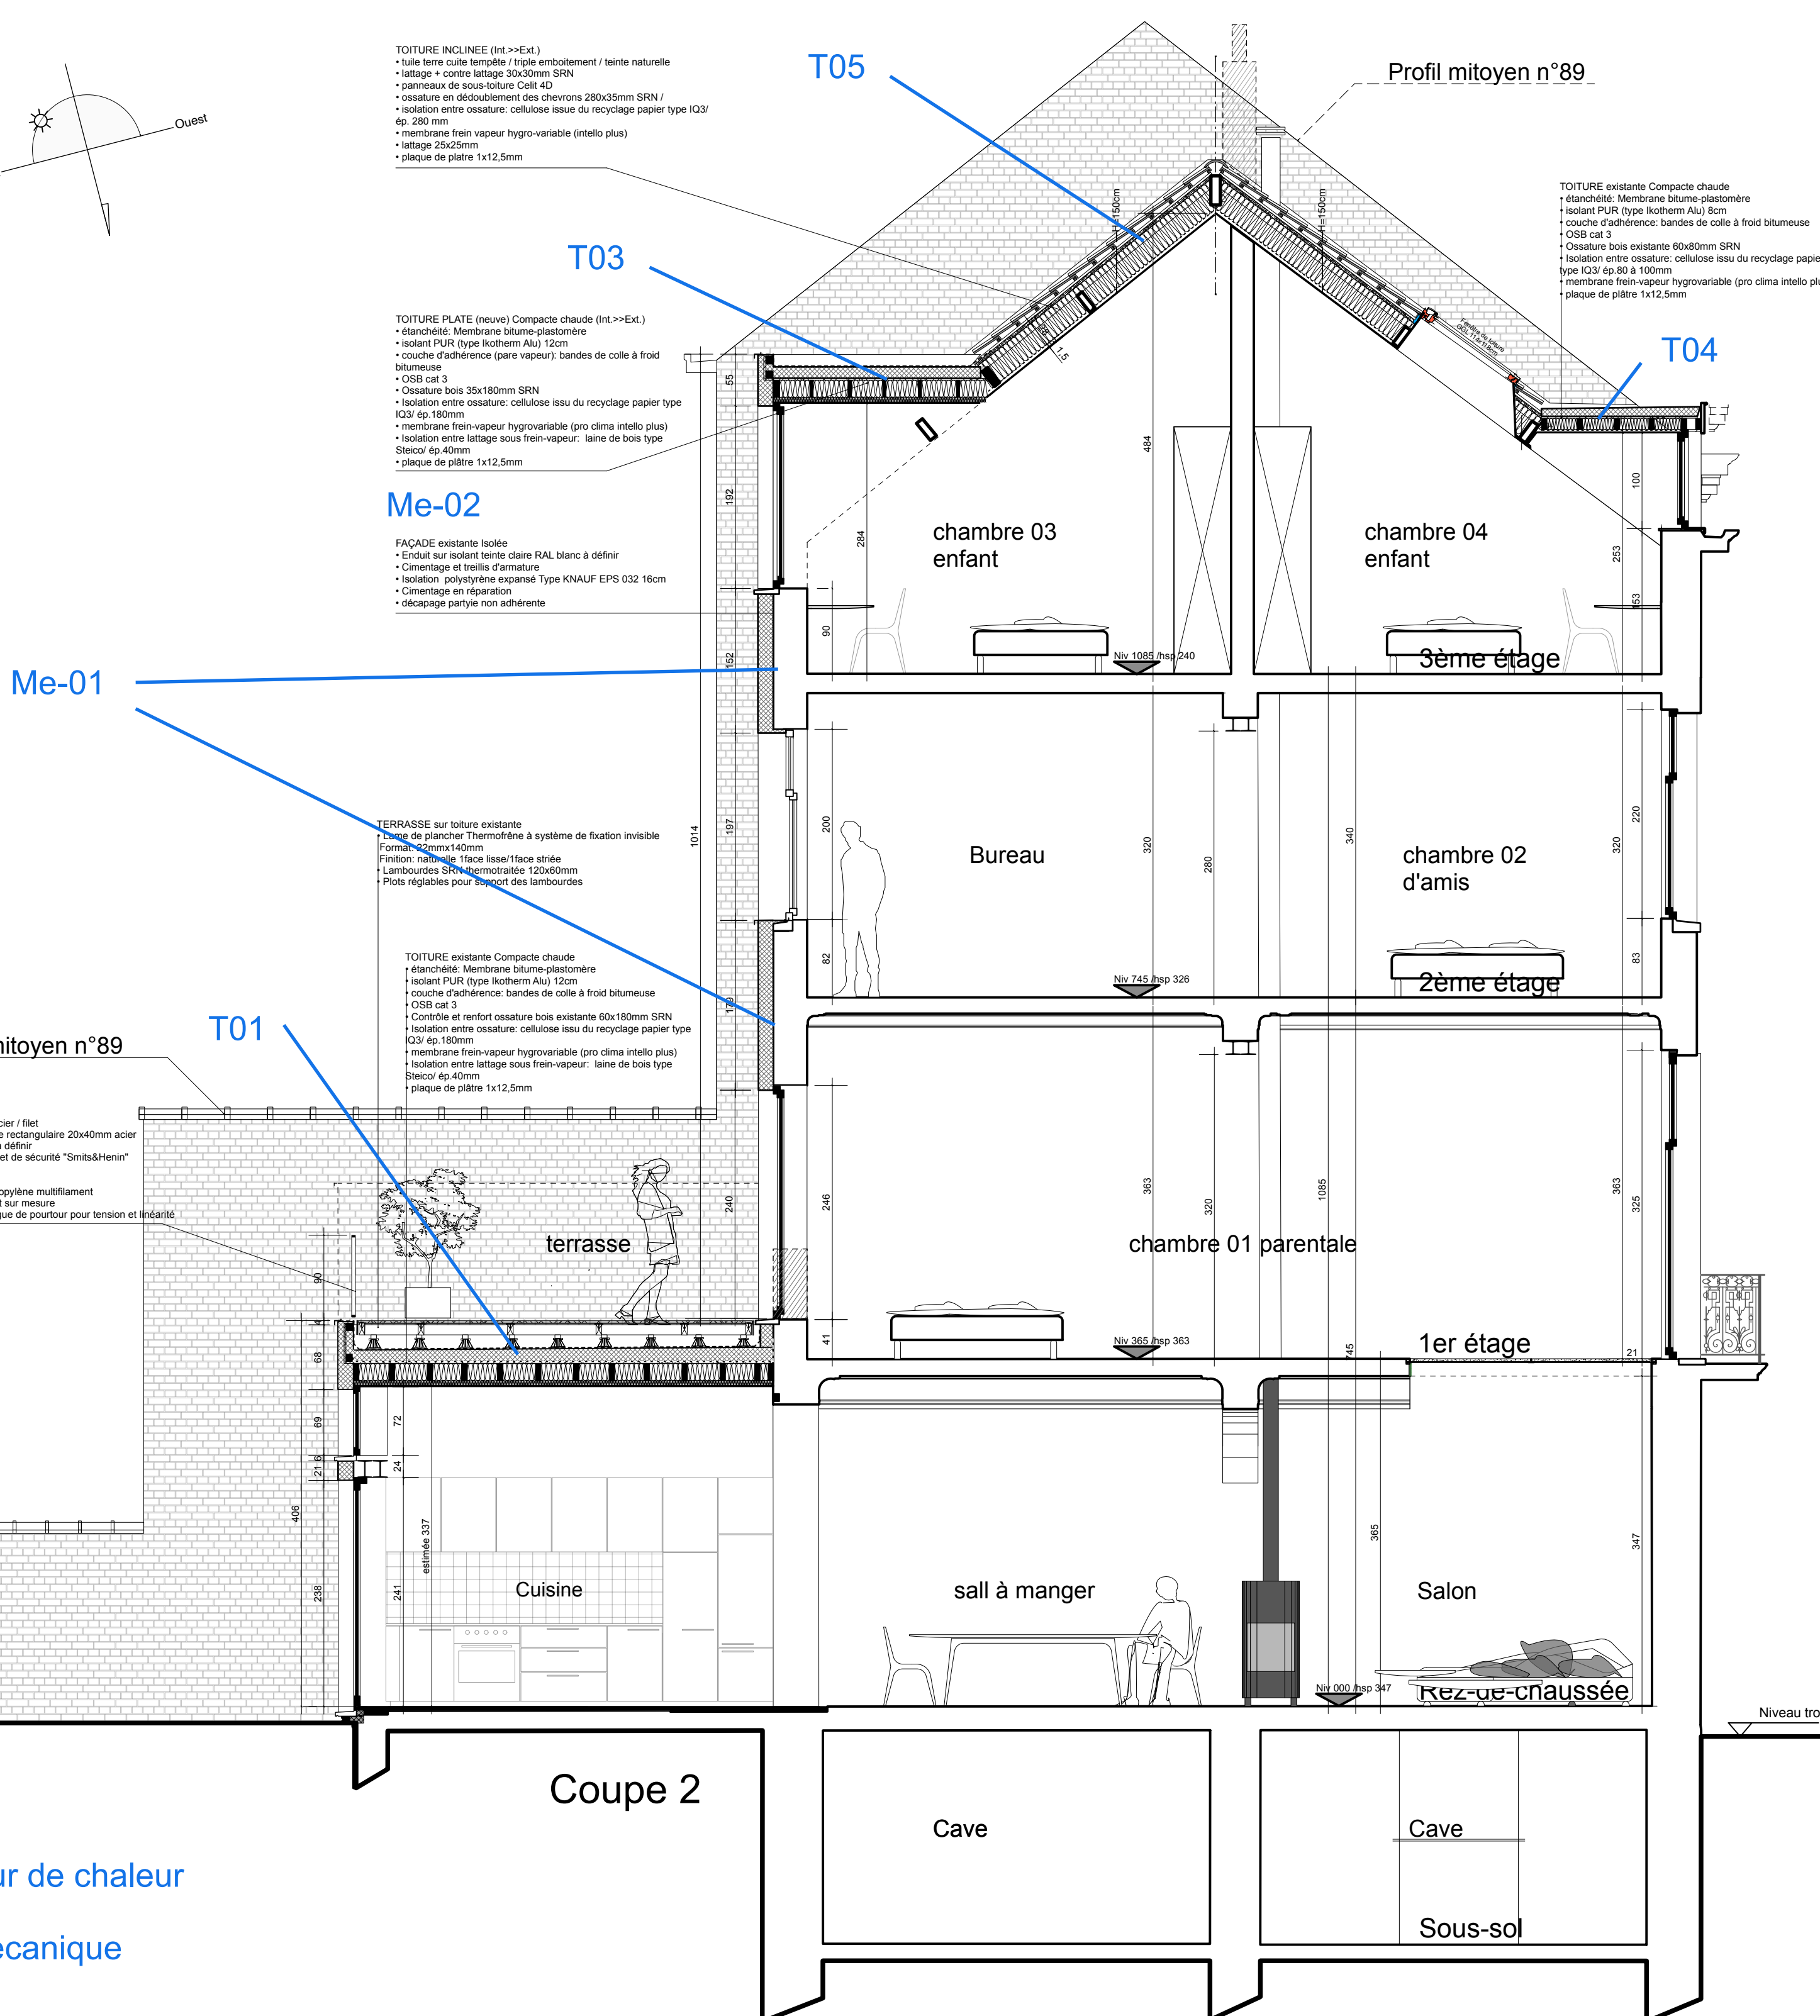

Coupe 2

Cave

ave

Sous-