

- LEGENDE PLANNEN
- Démolition

Altraak

Maçonnerie existante

Bestaand metselwerk

Brique en terre cuite

Snelbouw

Isolation

Isolatie

cloisons plaque de plâtre

lichte wanden

cloisons acoustique

akoestische wand
- LEGENDE DEUREN
- LEGENDE PORTES
- Lumière de secour


Noodverlichting

glijram


ferme-porte

deurgagneed op brandalarm


aimant de porte sur alarme d'incendie
- 81/205 E330

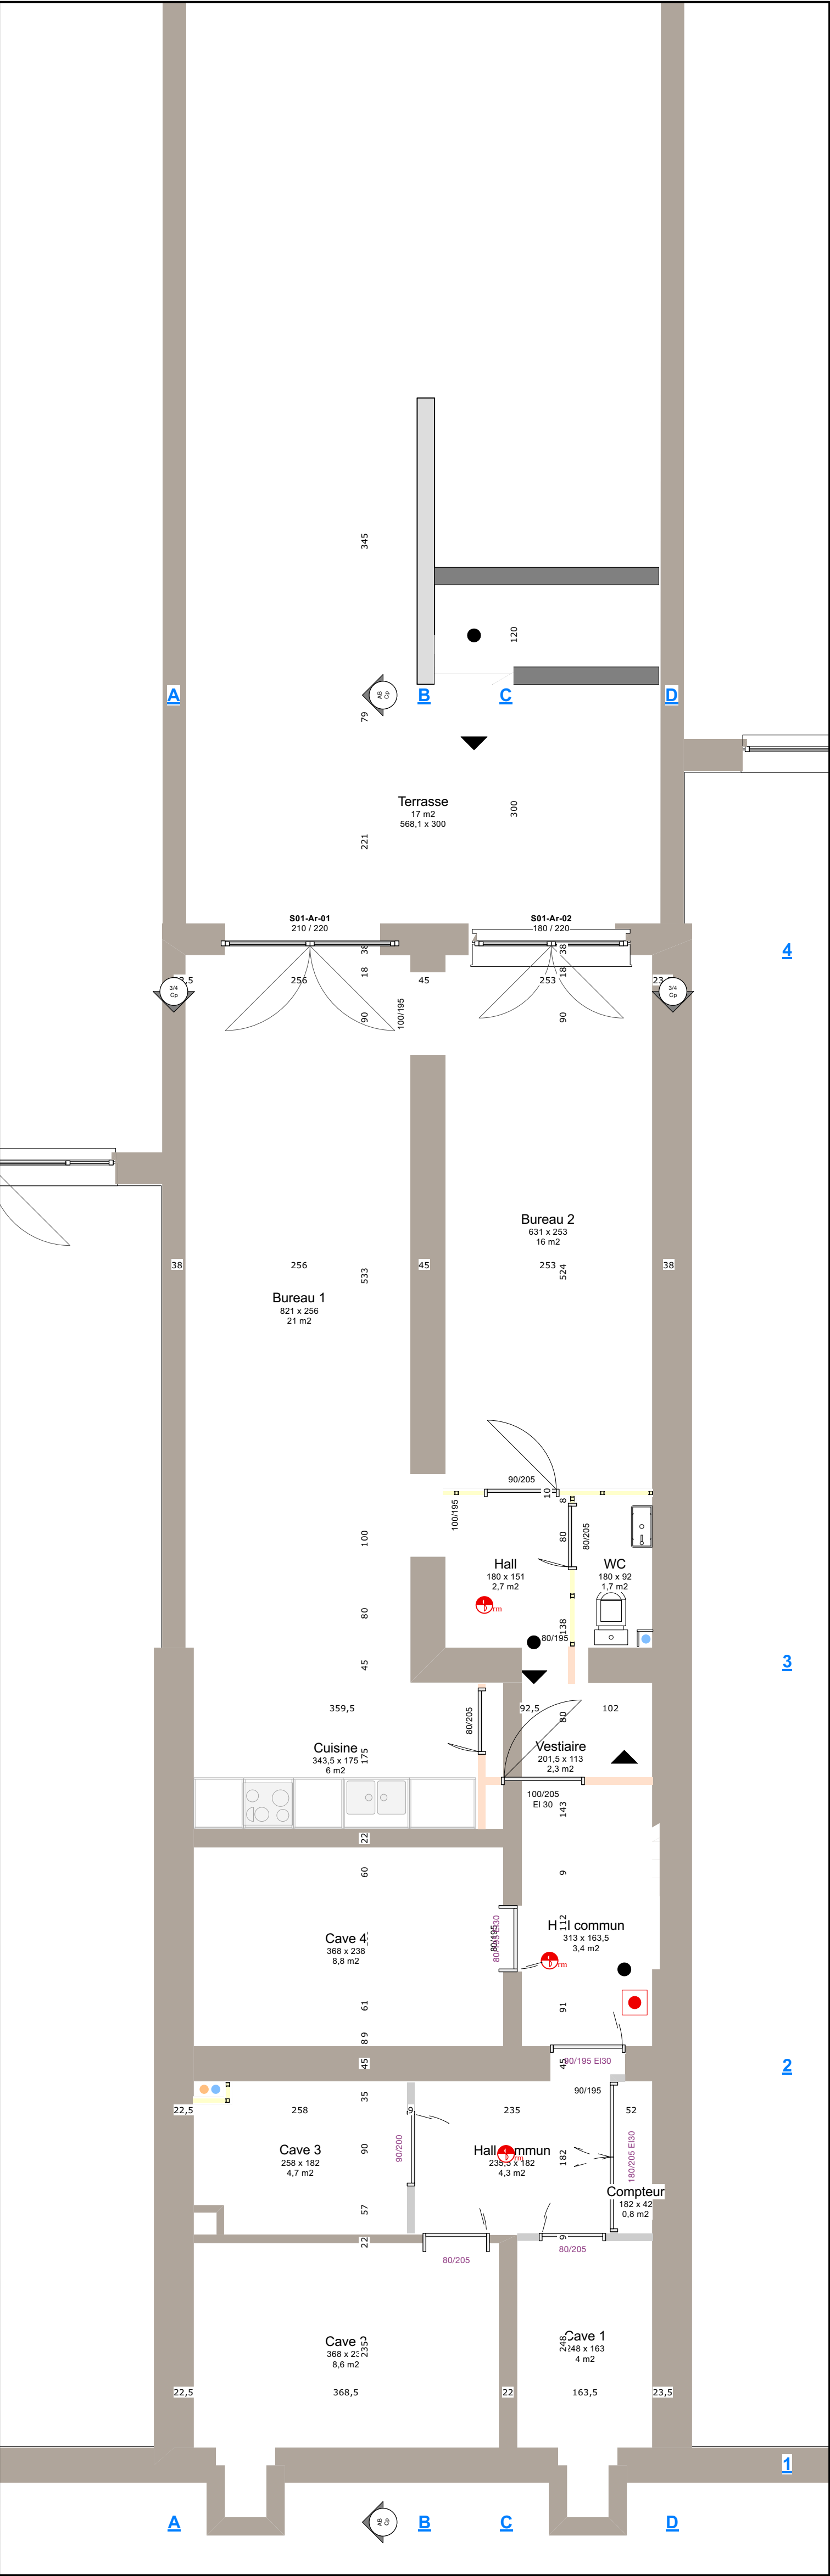


Sous-Sol | Kelder 1:50

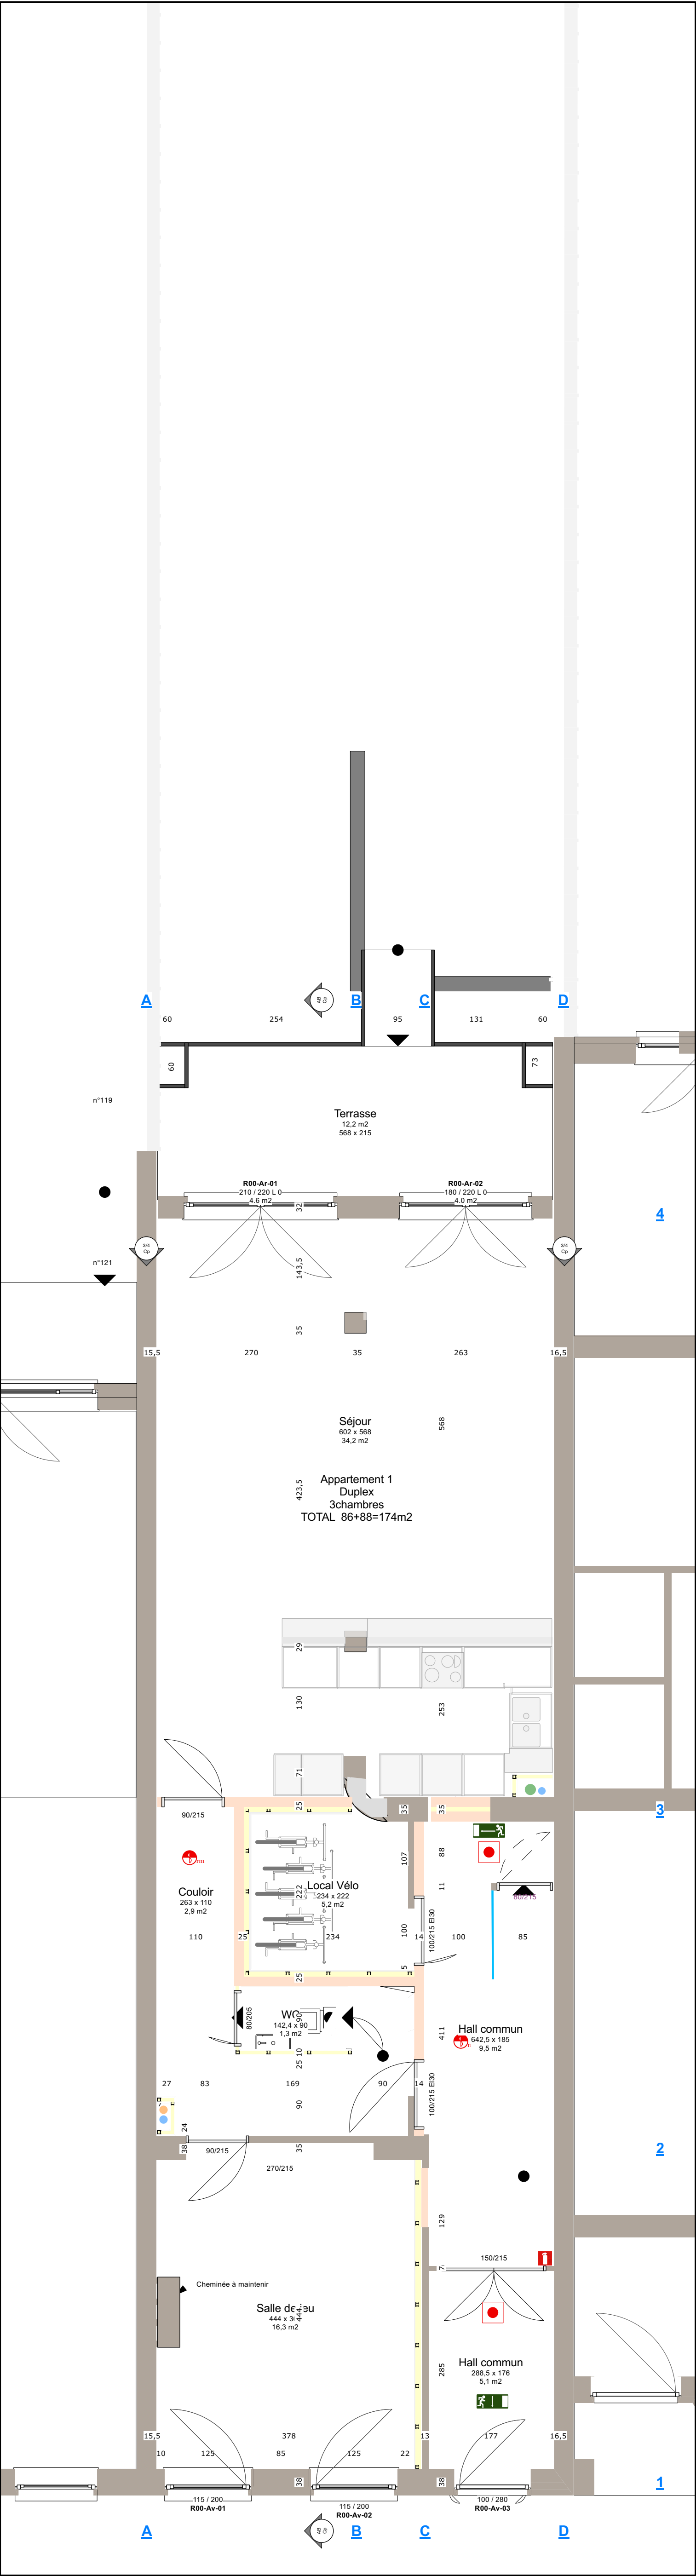


Rez-de-chaussée | Gelijkvloers 1:50

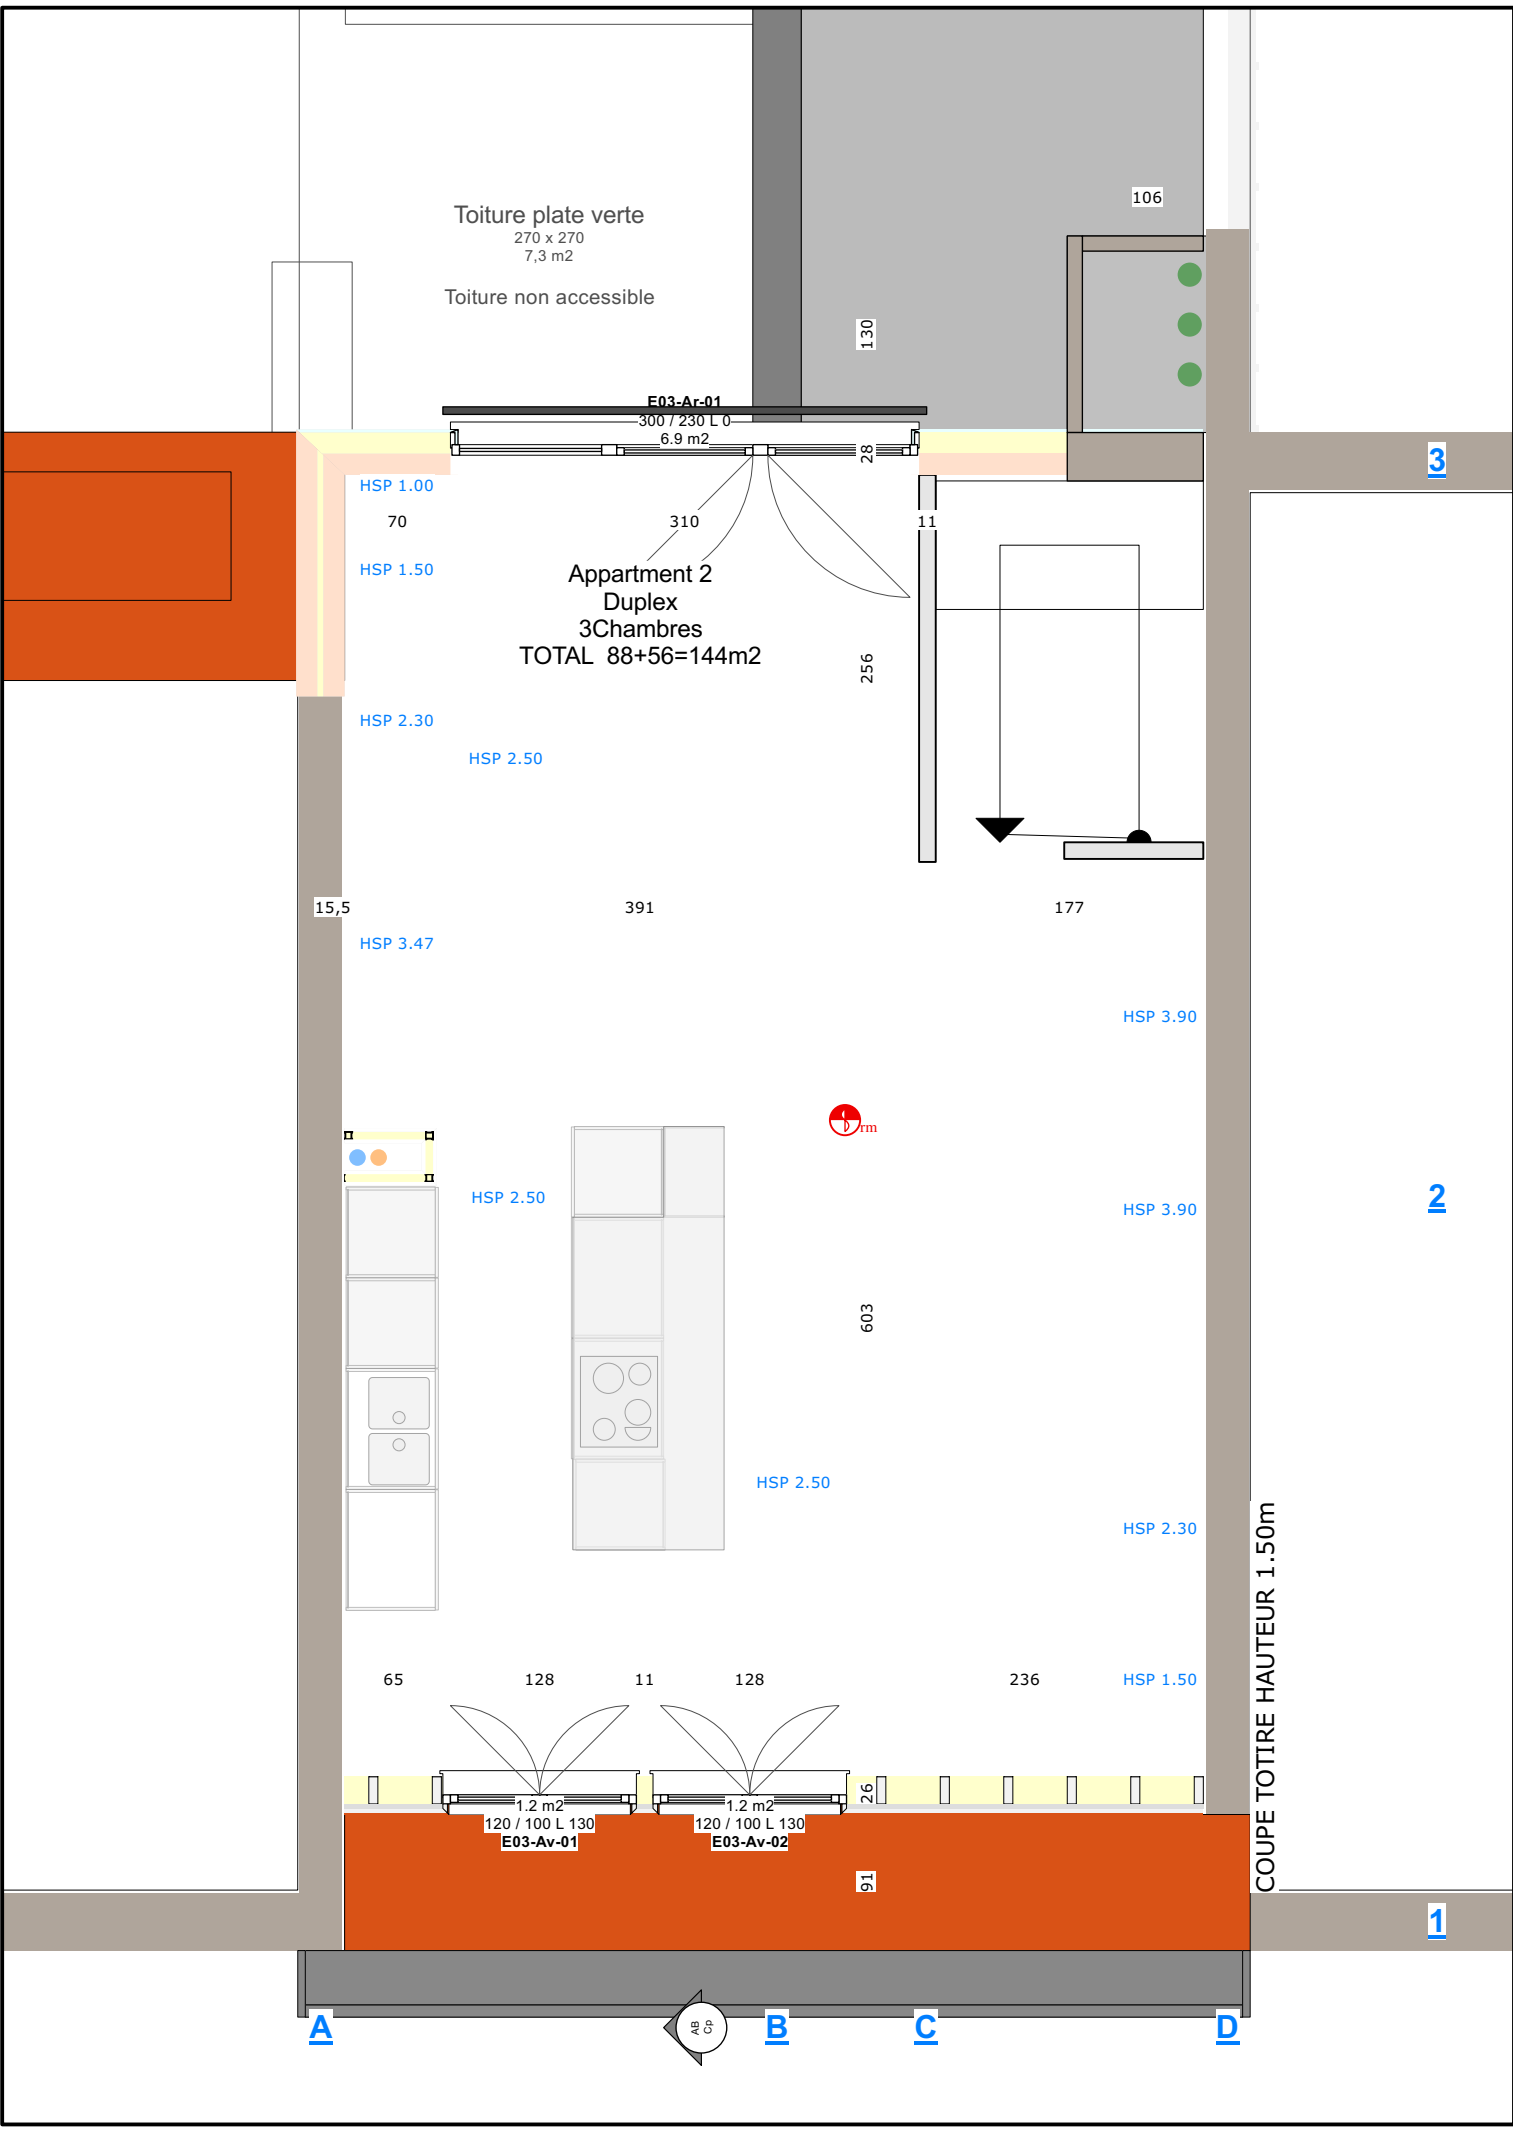

Etage 3 | Verdieping 3 1:50

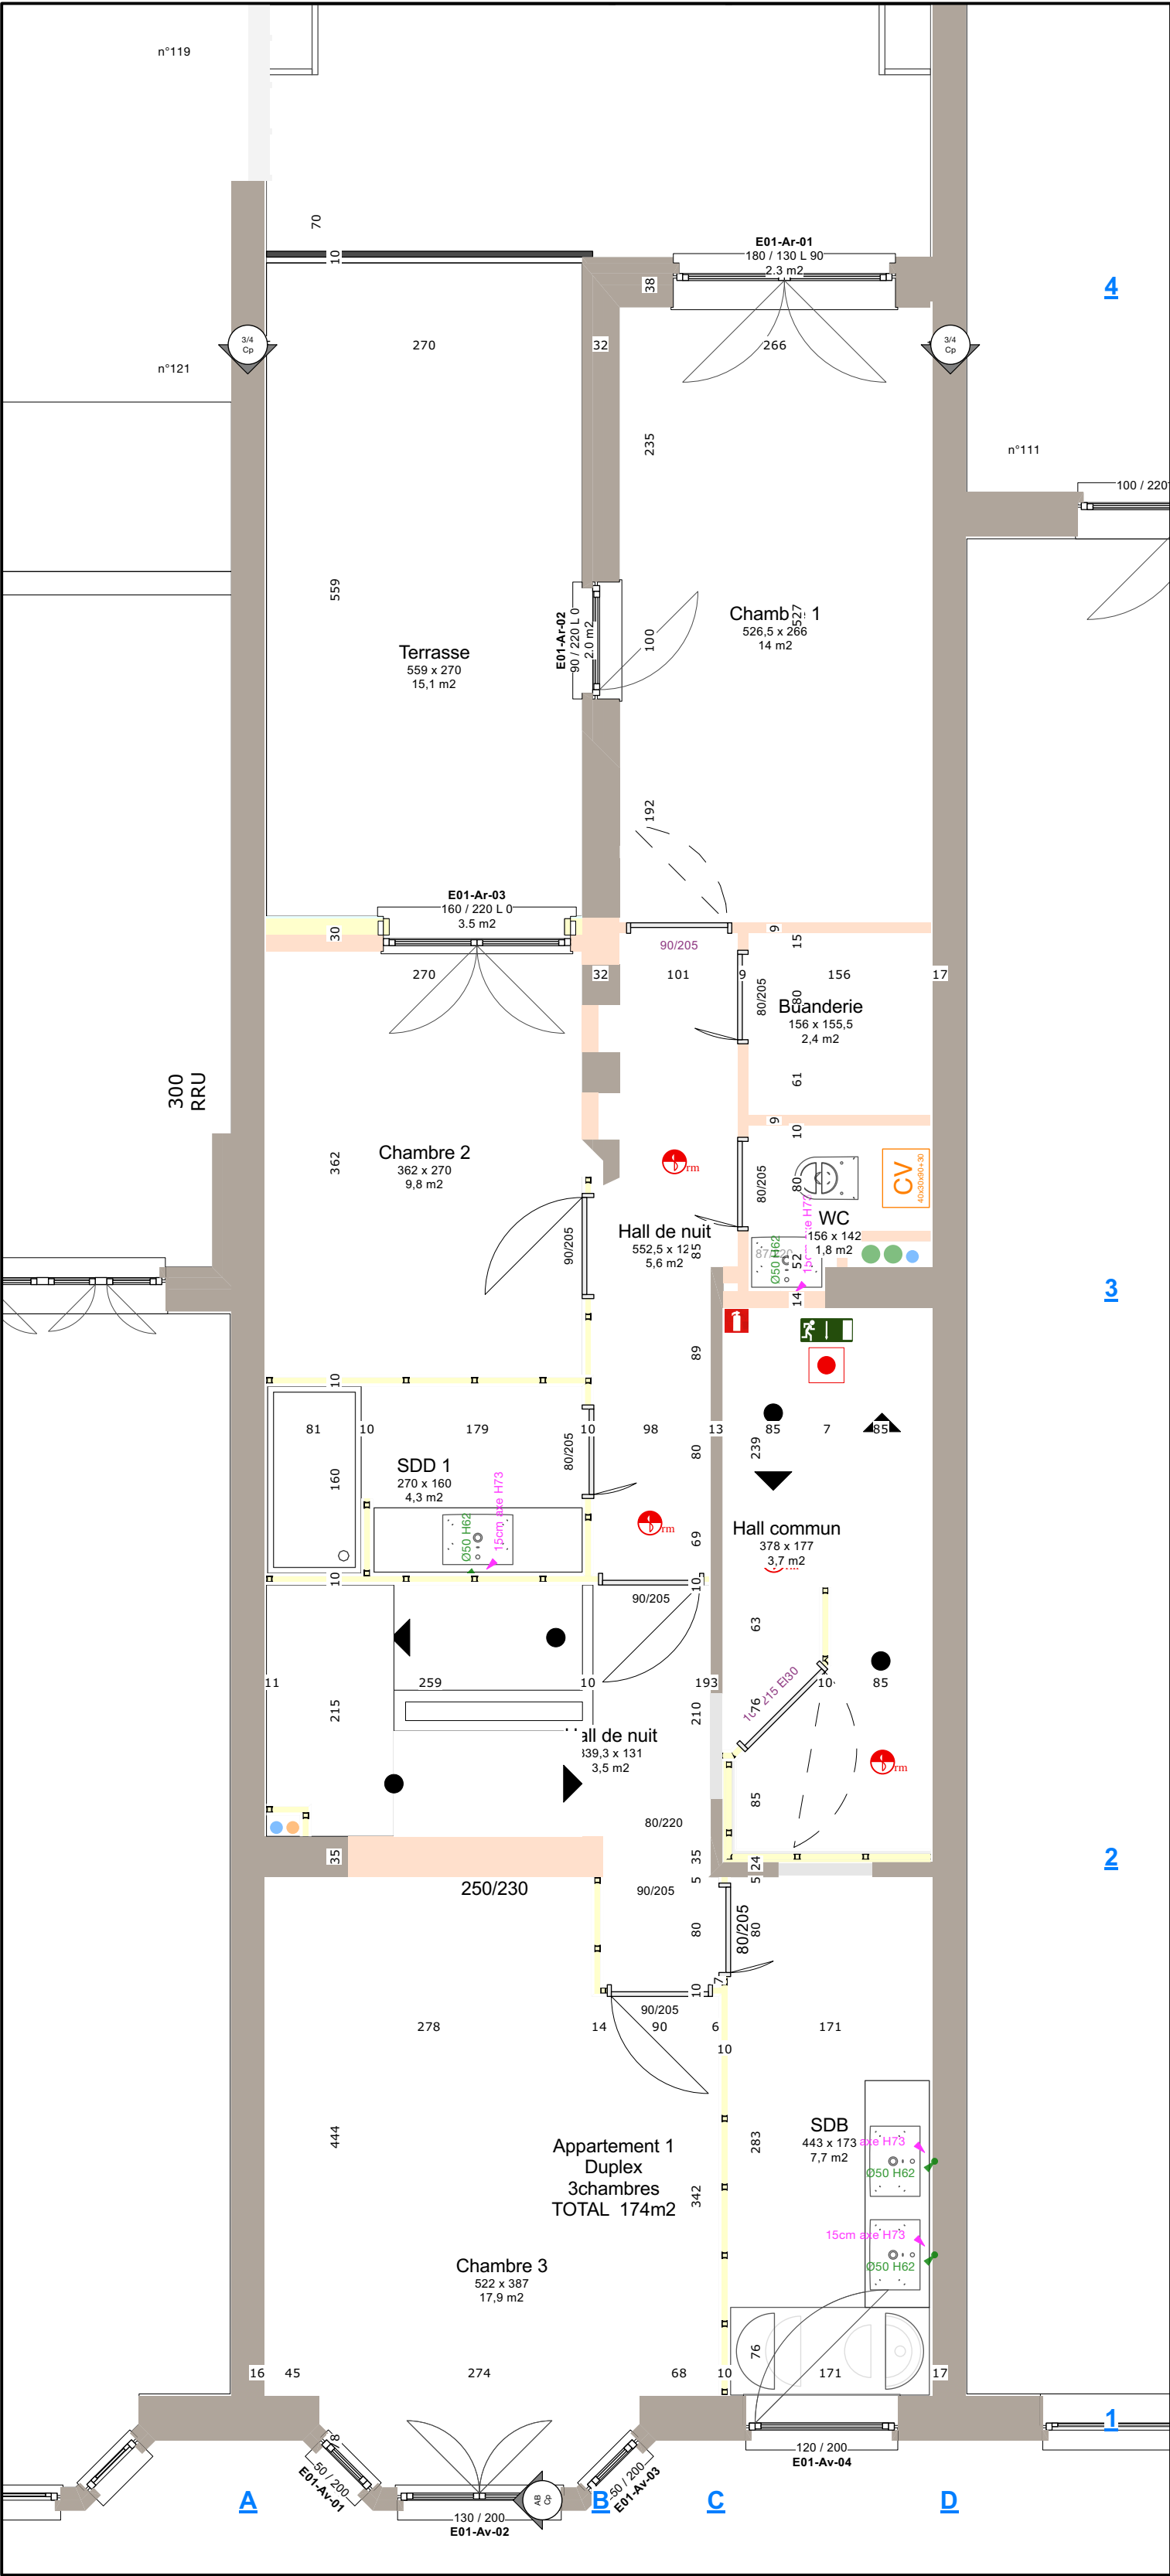

Etage 1 | Verdieping 1 1:50

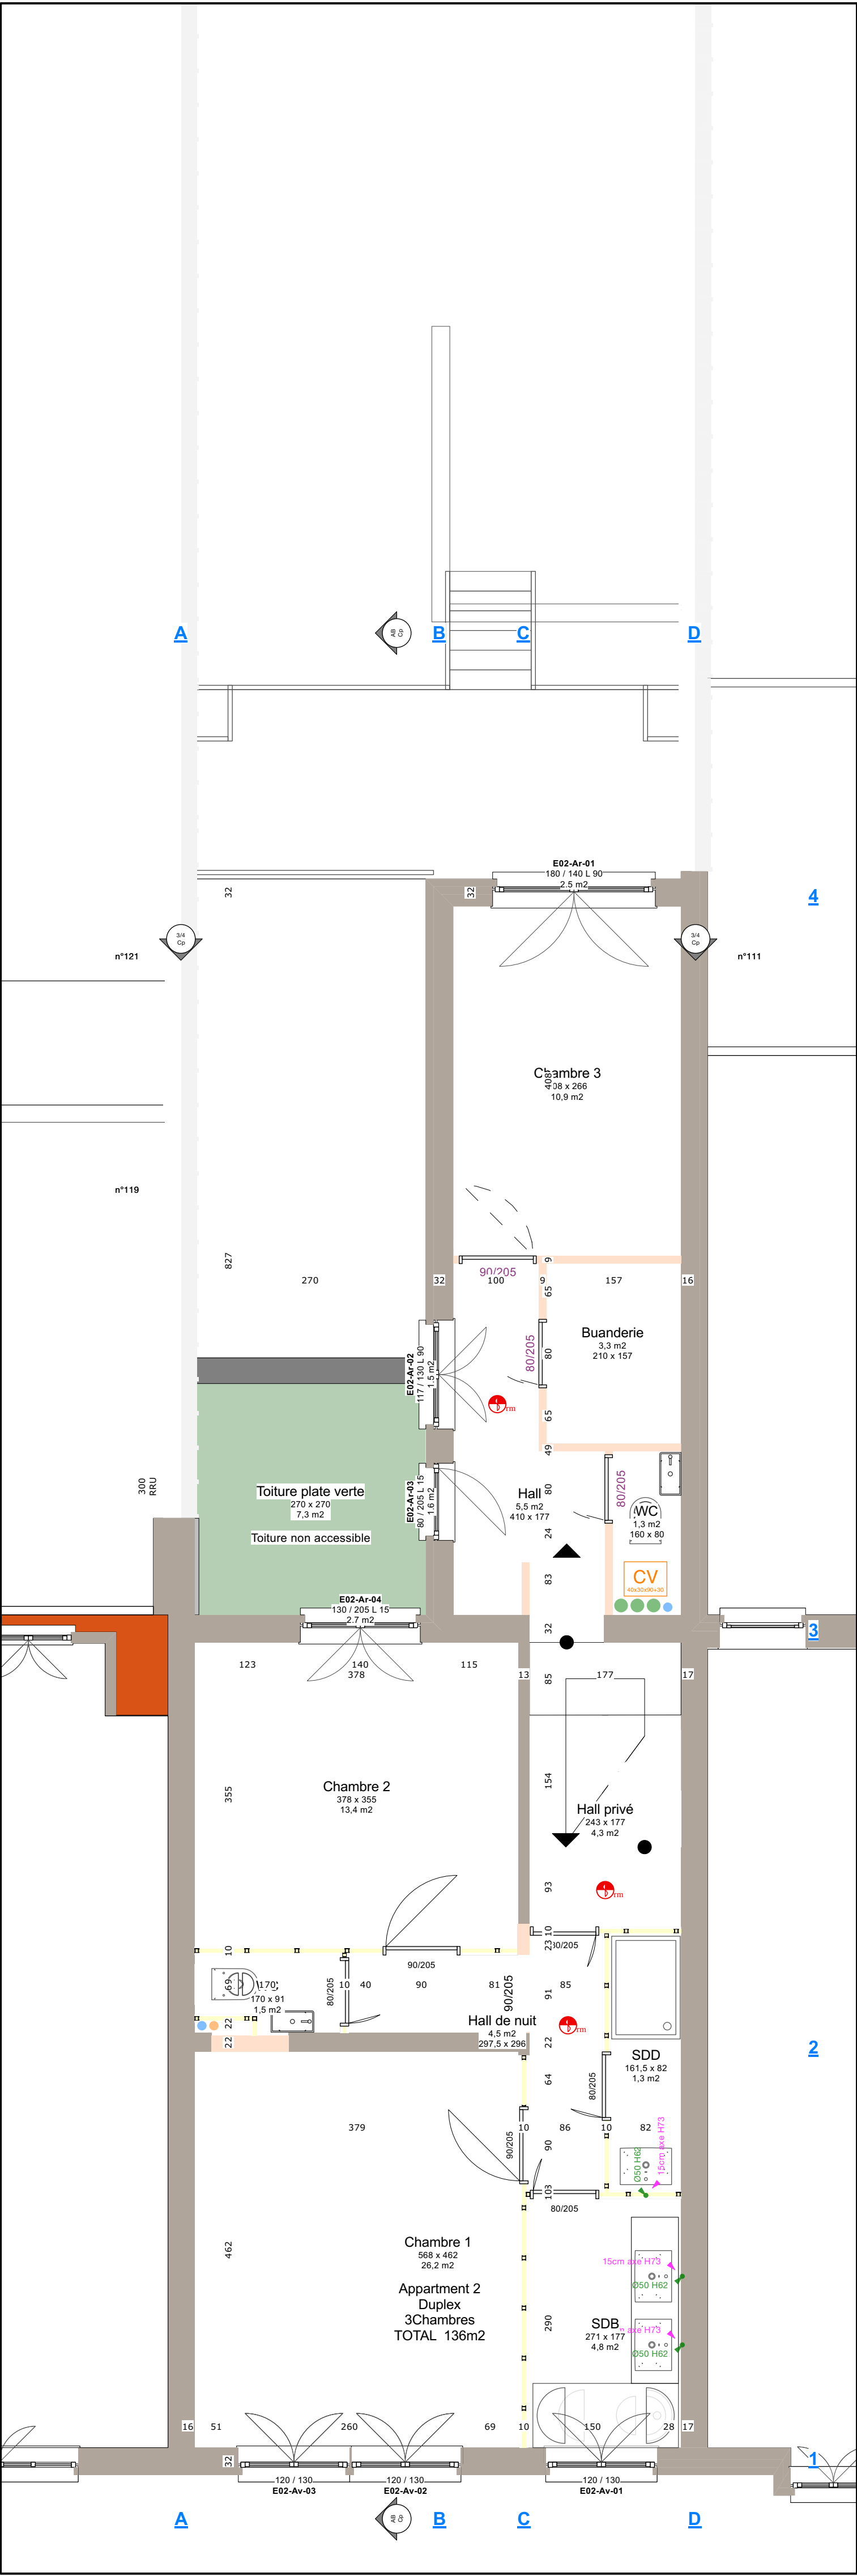

Etage 2 | Verdieping 2 1:50

projet project			
Transformation d'une maison unifamiliale en appartements			
emplacement bouwplaats	cadastre kadaster	dossier	date datum
Square Prévoist Delaunay 115 1030 Schaerbeek	section B , 4e division, parcelle n°5483Z	107 / 17	30 06 2024
maître de l'ouvrage bouwheer		phase de projet project fase	
		PERMIS D'URBANISME STEDENBOUWKUNDIGE VERGUNNING	PU SV
maître d'oeuvre architect		plan	n° plan plan n°
		SITUATION DES DROIT PLANS - PLANNEN 14 / 01 / 2022	02 07
maître de l'ouvrage bouwheer		index	date proj.arch. modifications wijzigingen
maître d'oeuvre architect			