
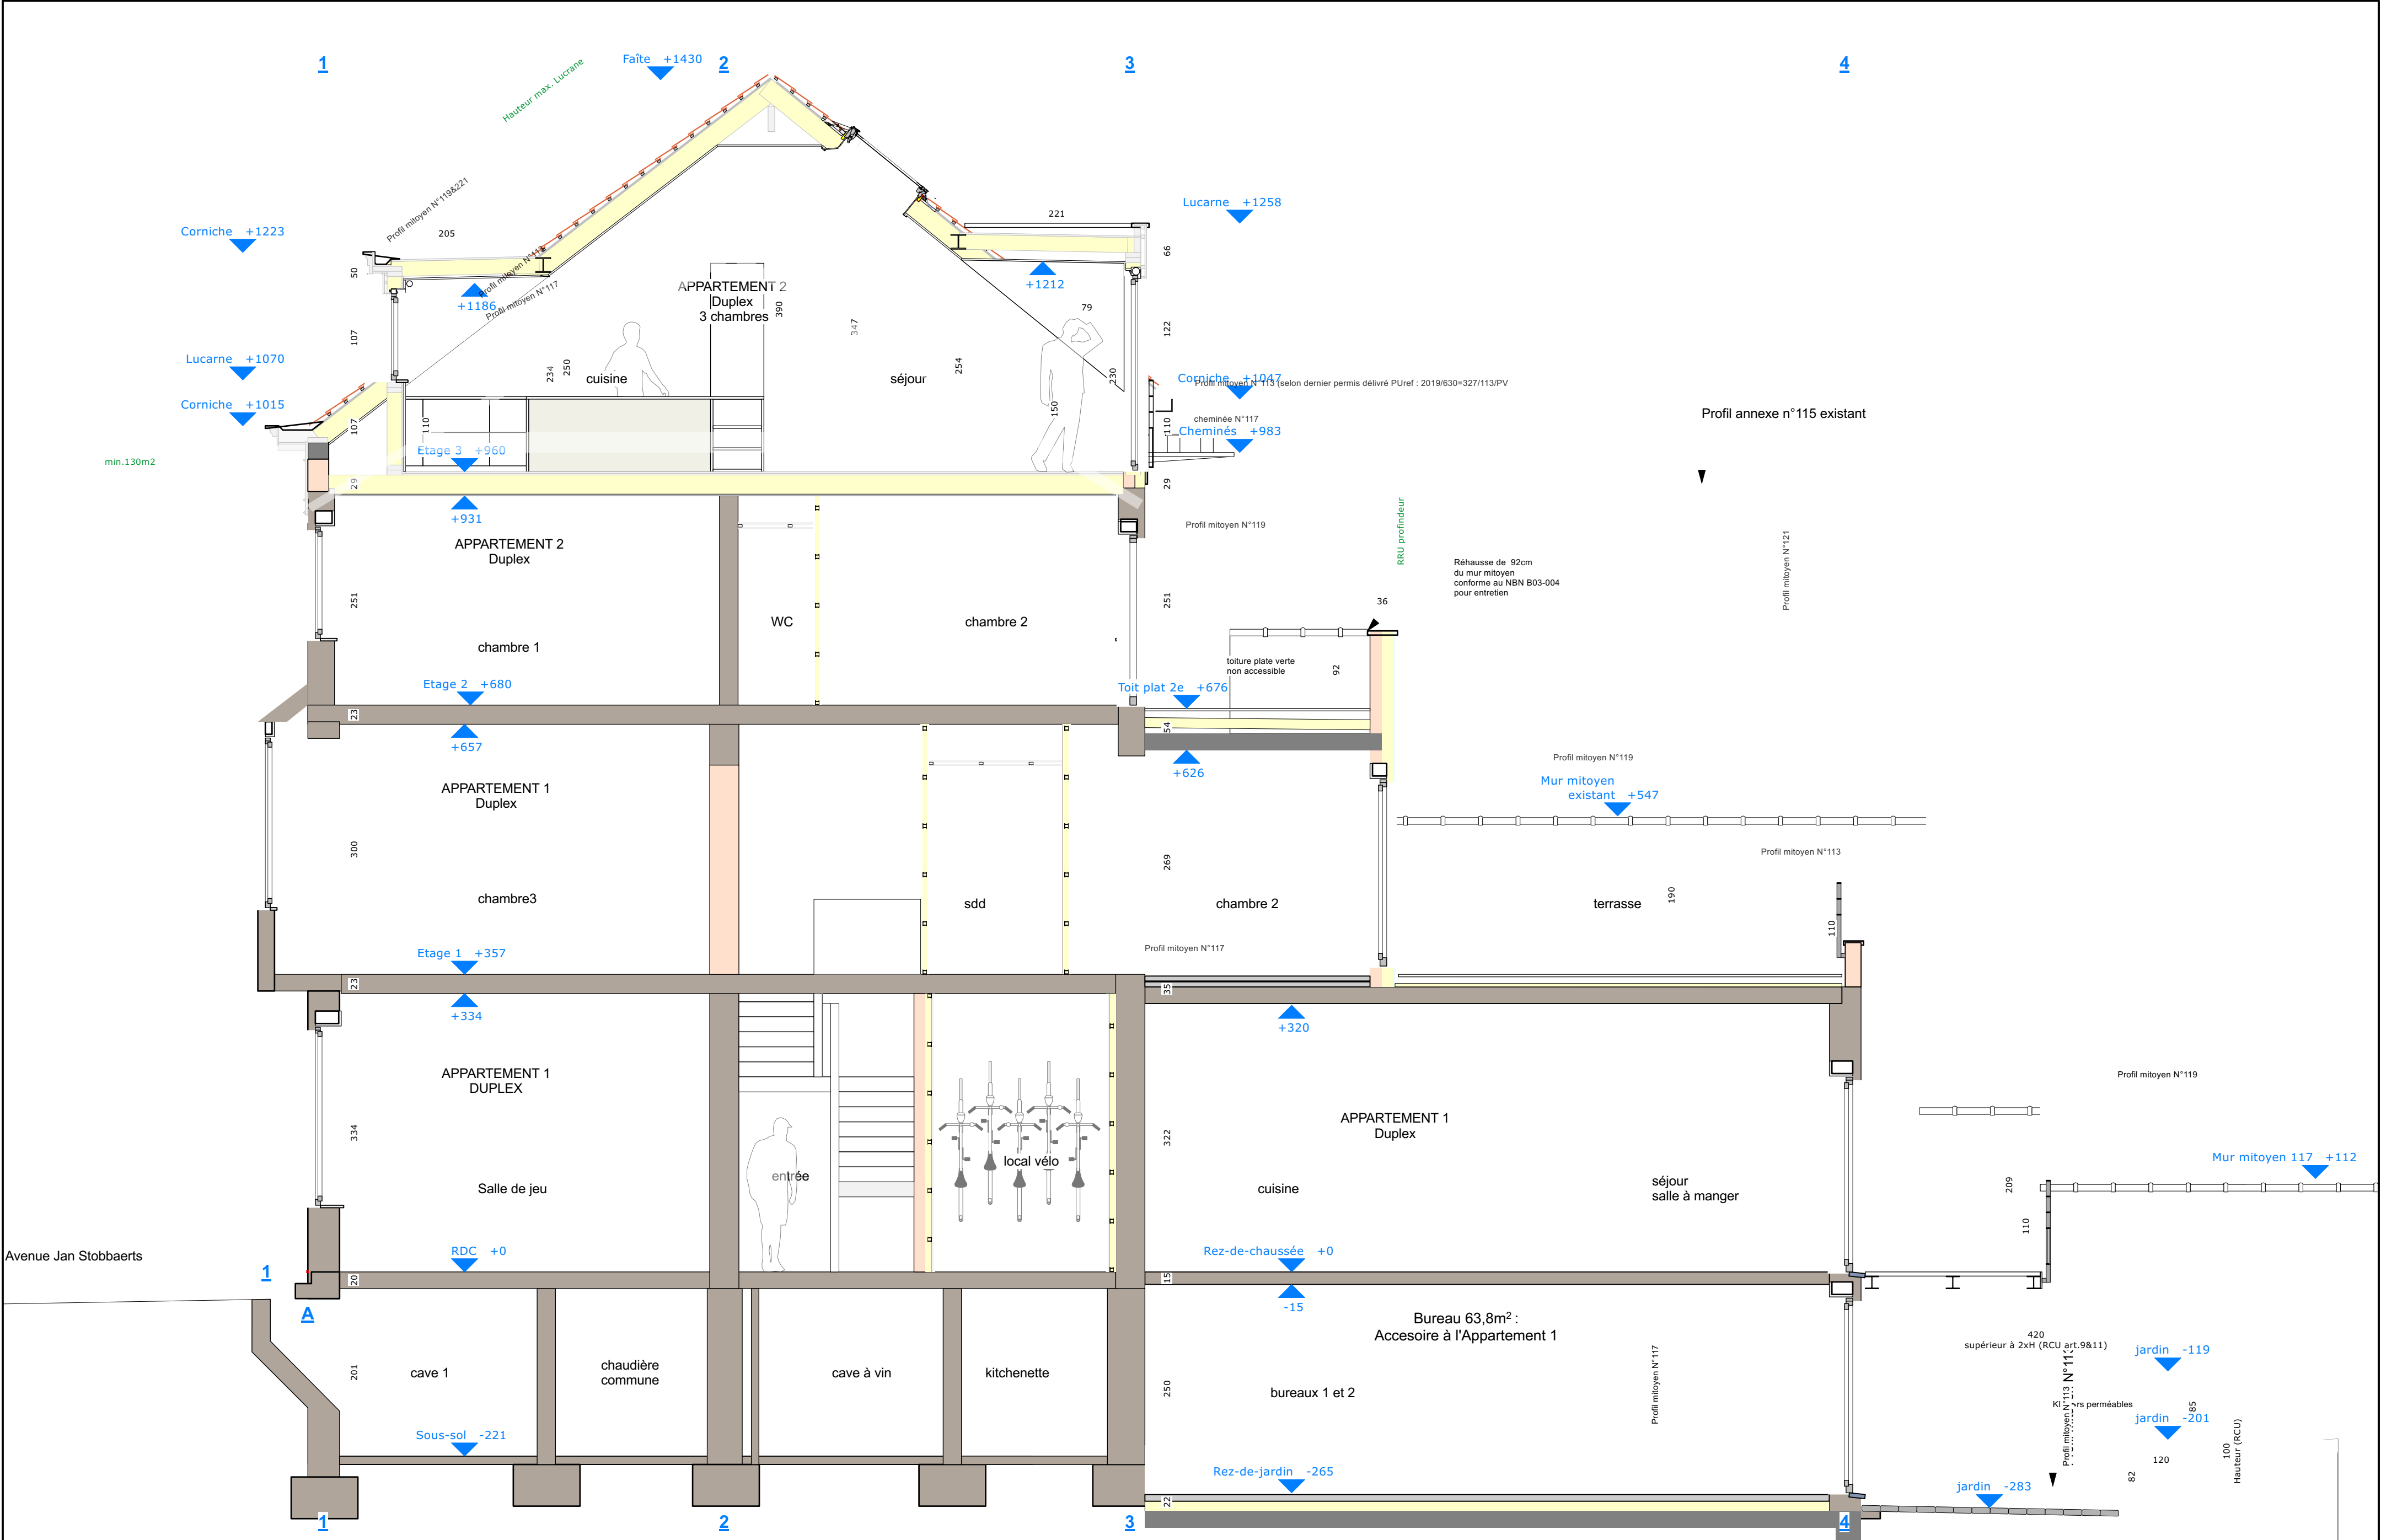


LEGENDE FACADES PROJETEE	
LEGENDE GEVELS GEPLANE	
①	Tuile: rouge
②	Dakpannen: rood
③	Zinc - anthracit
④	Zinc - anthraciet
⑤	Ciepi - blanc
⑥	Kiepi - wit
⑦	Zinc
⑧	Zinc
⑨	Pierre bleue
⑩	Blauwe hardsteen
⑪	Bois - peint en blanc
⑫	Hout - wit geschilderd
⑬	Bois - peint beige
⑭	Hout - beige geschilderd
⑮	Menuiserie aluminium - noir
⑯	Schrijnwerk aluminium - zwart
⑰	Menuiserie aluminium - blanc
⑱	Schrijnwerk aluminium - wit
⑲	Menuiserie bois - blanc
⑳	Schrijnwerk hout - wit
㉑	Fontaine de toit
㉒	Dakvenster
㉓	Garde-corps - Verre & acier laqué noir
㉔	Borstwering - Glas & zwart gelakt staal
㉕	Garde-corps - acier laqué noir
㉖	Borstwering - zwart gelakt staal
㉗	Cimentage beige-imitation pierre calcaire
㉘	Beige cementering- imitatie kalksteen
LEGENDE FACADES: EXISTANT	
LEGENDE GEVELS: BESTAANDE	
A	Pierre bleue
B	Brique rouge
C	Rode baksteen
D	Tuile: rouge
E	Dakpannen: rood
F	Menuiserie Bois: blanc
G	Schrijnwerk Hout: wit
H	Bois: peinture blanche
I	Hout: wit geschilderd
J	Ardoise: noir
K	Latiëen: zwart
L	Pierre beige
M	Beige steen
N	Menuiserie Bois
O	Schrijnwerk Hout
P	Garde-corps: acier noir
Q	Borstwering: zwart staal
R	Menuiserie PVC: blanc
S	Schrijnwerk PVC: wit
T	Brque: peinture blanche
U	Baksteen: wit geschilderd
V	Béton: peinture bleue
W	Béton: blauw geschilderd
X	Maçonnerie: peinture beige
Y	Metselwerk: beige geschilderd
Z	Cimentage - peinture brune
AA	Cementering - bruin schildenwerk
AB	Garde-corps: bois
AC	Borstwering: hout
AD	Zinc
AE	Zinc
AF	Menuiserie Bois: noir
AG	Schrijnwerk Hout: zwart
LEGENDE PLAN: PROJETE	
LEGENDE PLAN: GEPLANE	
1	Murs démolis
2	Afbraak muren
3	Plancher: bois
4	Vloer: hout
5	Plancher: Béton
6	Vloer: beton
7	Maçonnerie
8	peinture beige
9	Metselwerk
10	Murs existants
11	Bestaande muren
12	Superficie projetée suppl.
13	Toekomstige oppervlakte

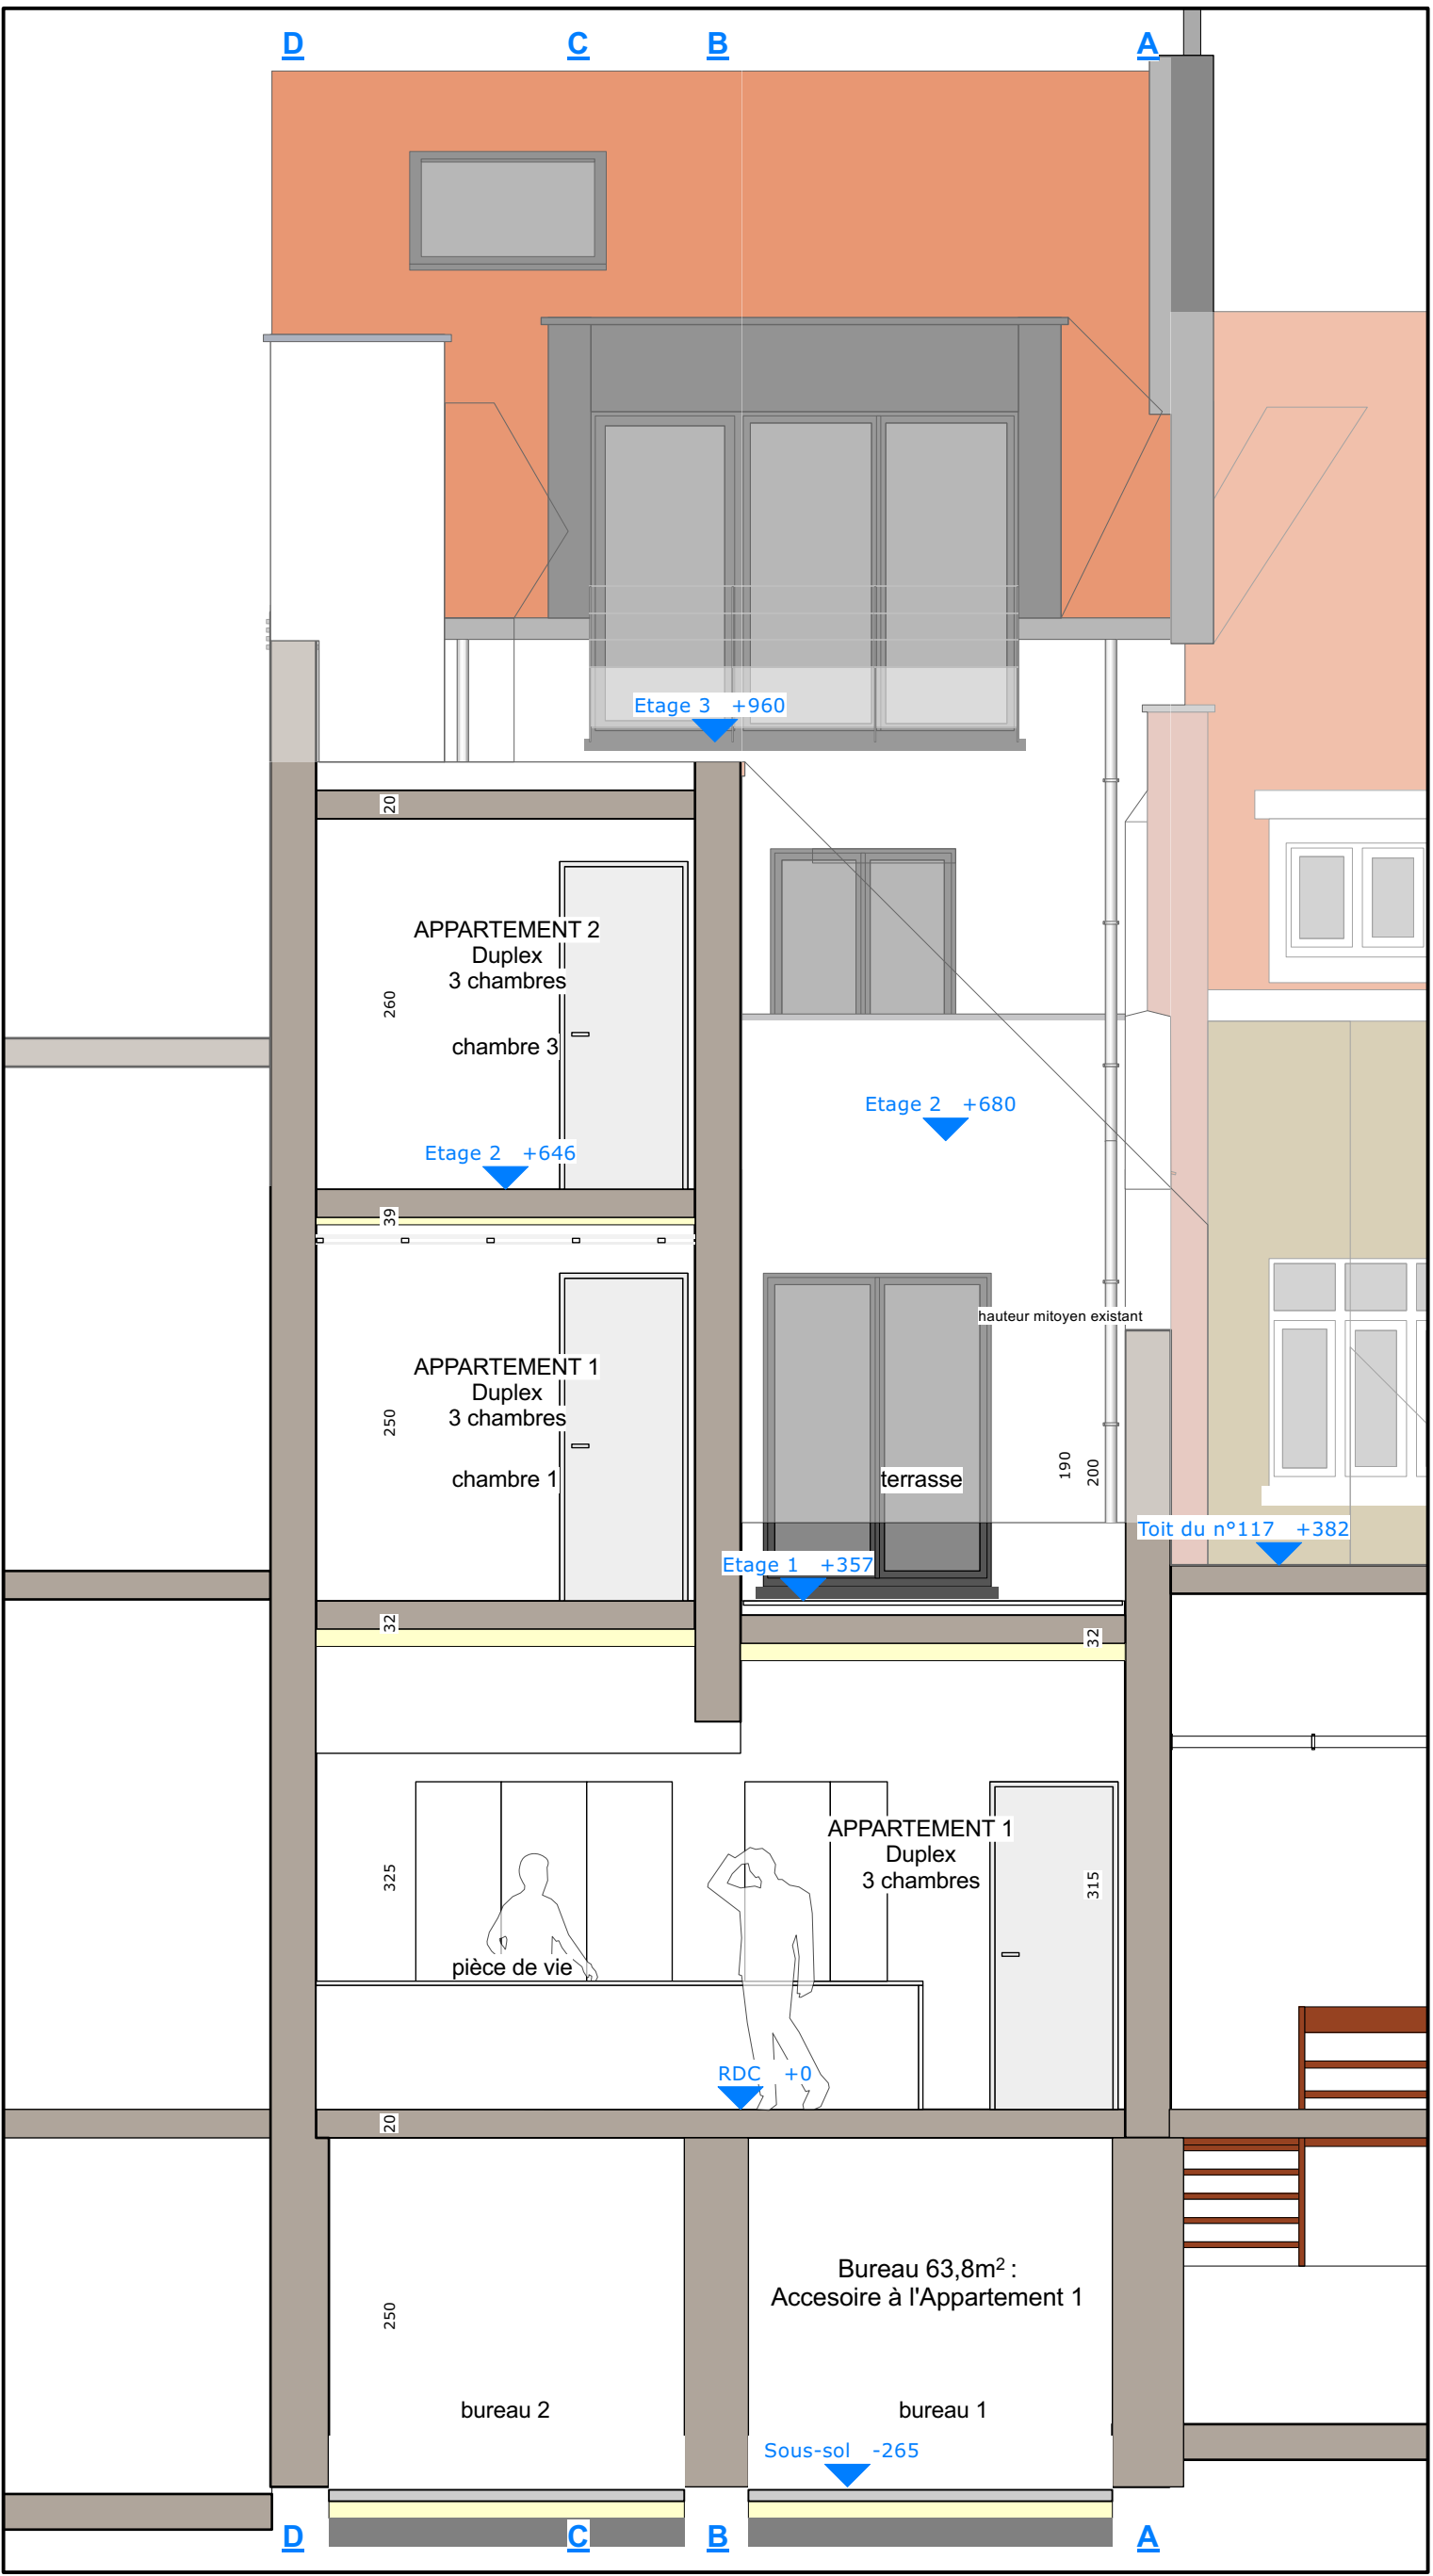

Projet	
REGULARISATION - CHANGEMENT DE BUREAU (attendant au rdc) EN STUDIO	
Phase du projet	
PERMIS D'URBANISME	PU
Adresse du chantier	dossier
Square Prévost-Delaunay 115 1030 Schaerbeek	107-17
Architecte	
VINCX ARCHITECTS	
Maître d'Ouvrage	
Vincent Vincx	
PARTIES	
Entrepreneur	
Ingénieur Stabilité	
Dynamic Engineering sprl Hogestraat 57 1950 Zaventem 02 736 15 90 - Samy Gokalp sg@rying.be	
date	30/06/2024
n°plan	T 3 / 6
échelle	1:50
Plan	
107-1704-2024-038-F-DC-2024-031-00	
SITUATION DE DROIT Facades et Coupes 14/01/2022	
date	index / modifications