




Façade avant | Voorgevel 1:50

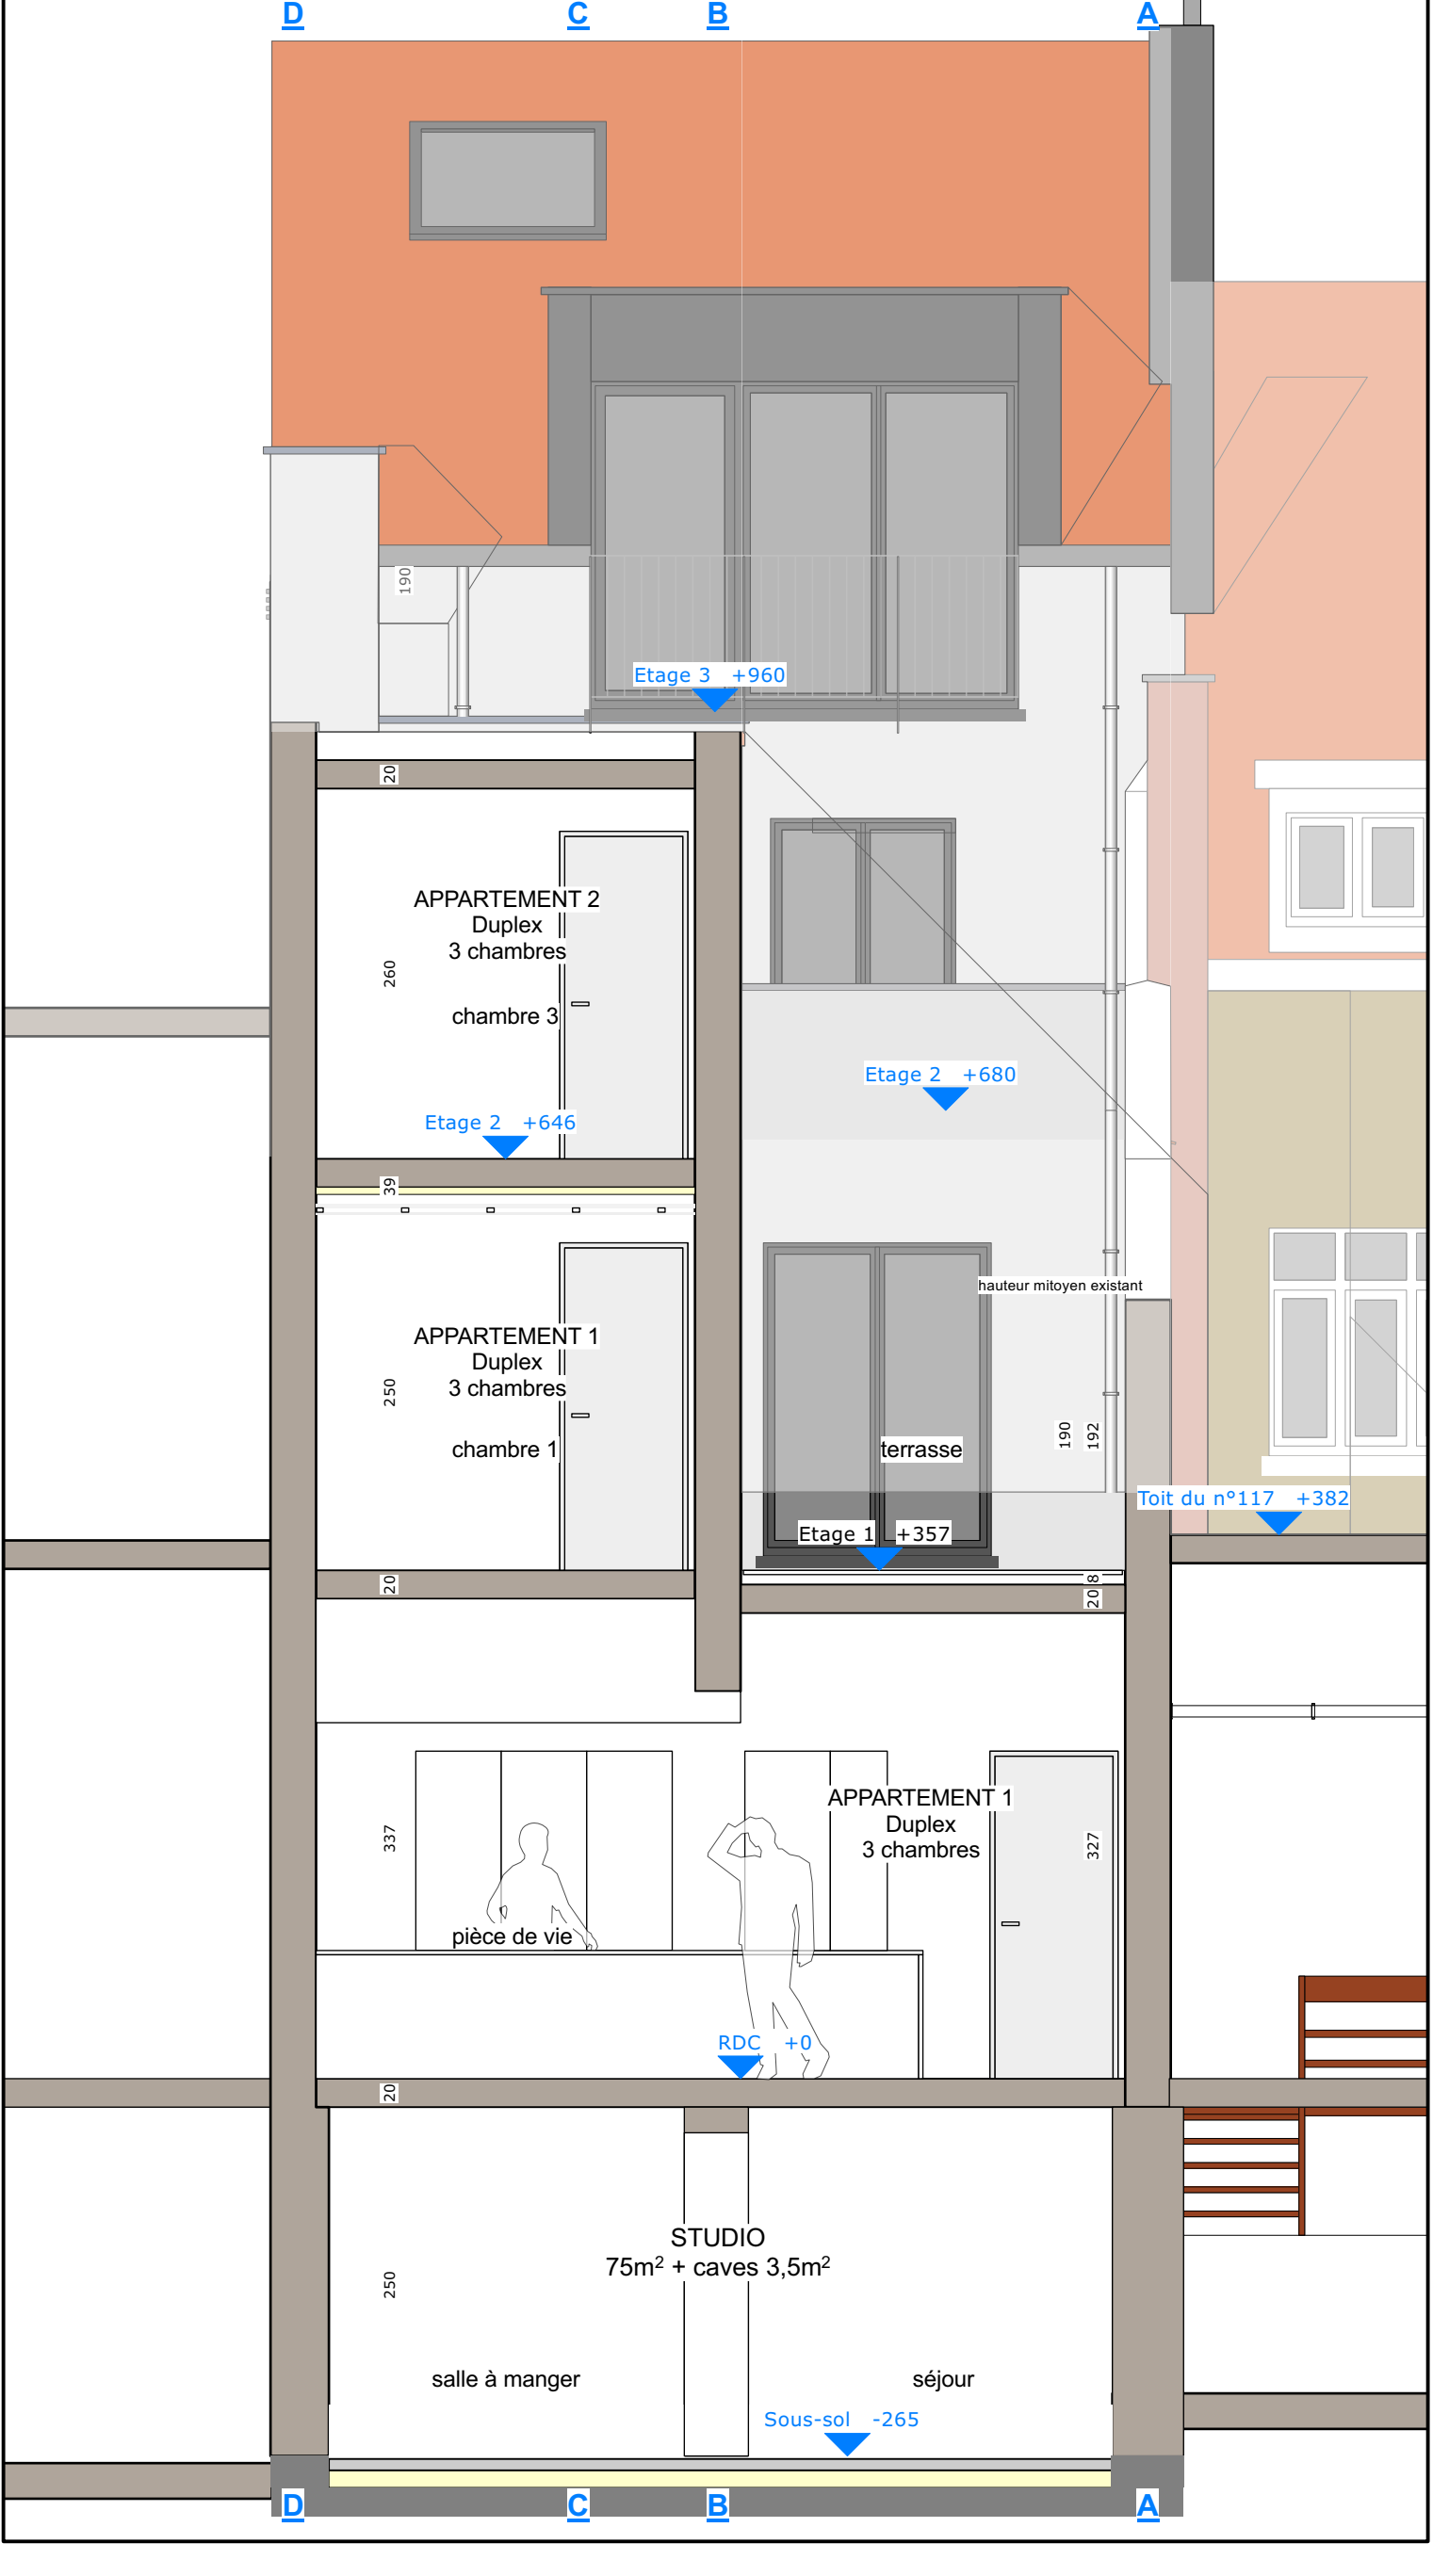

Façade arrière | Achtergevel 1:50

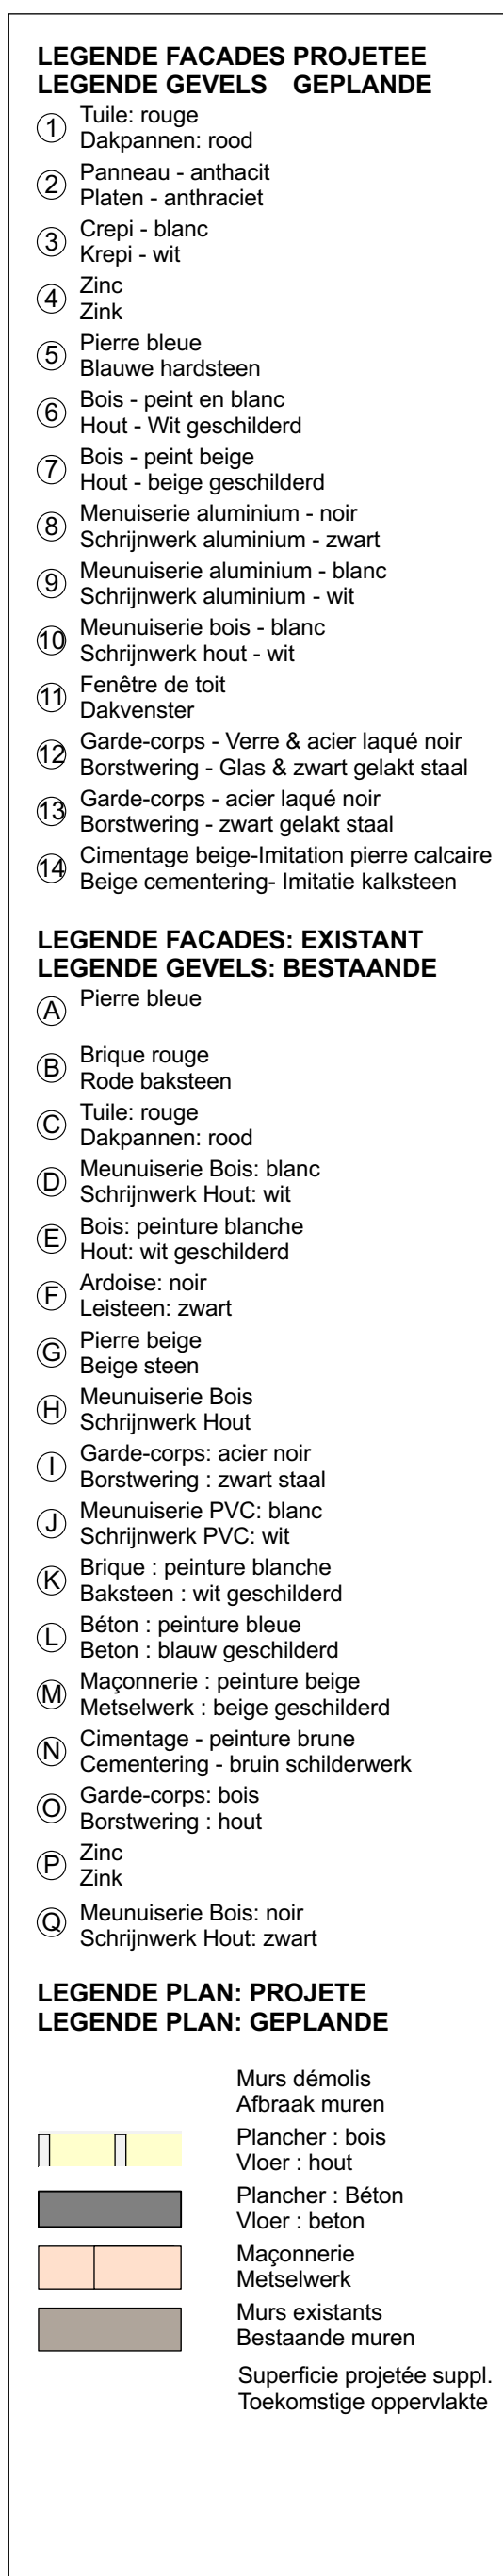

Coupe 3/4 | Snede 3/4 1:50

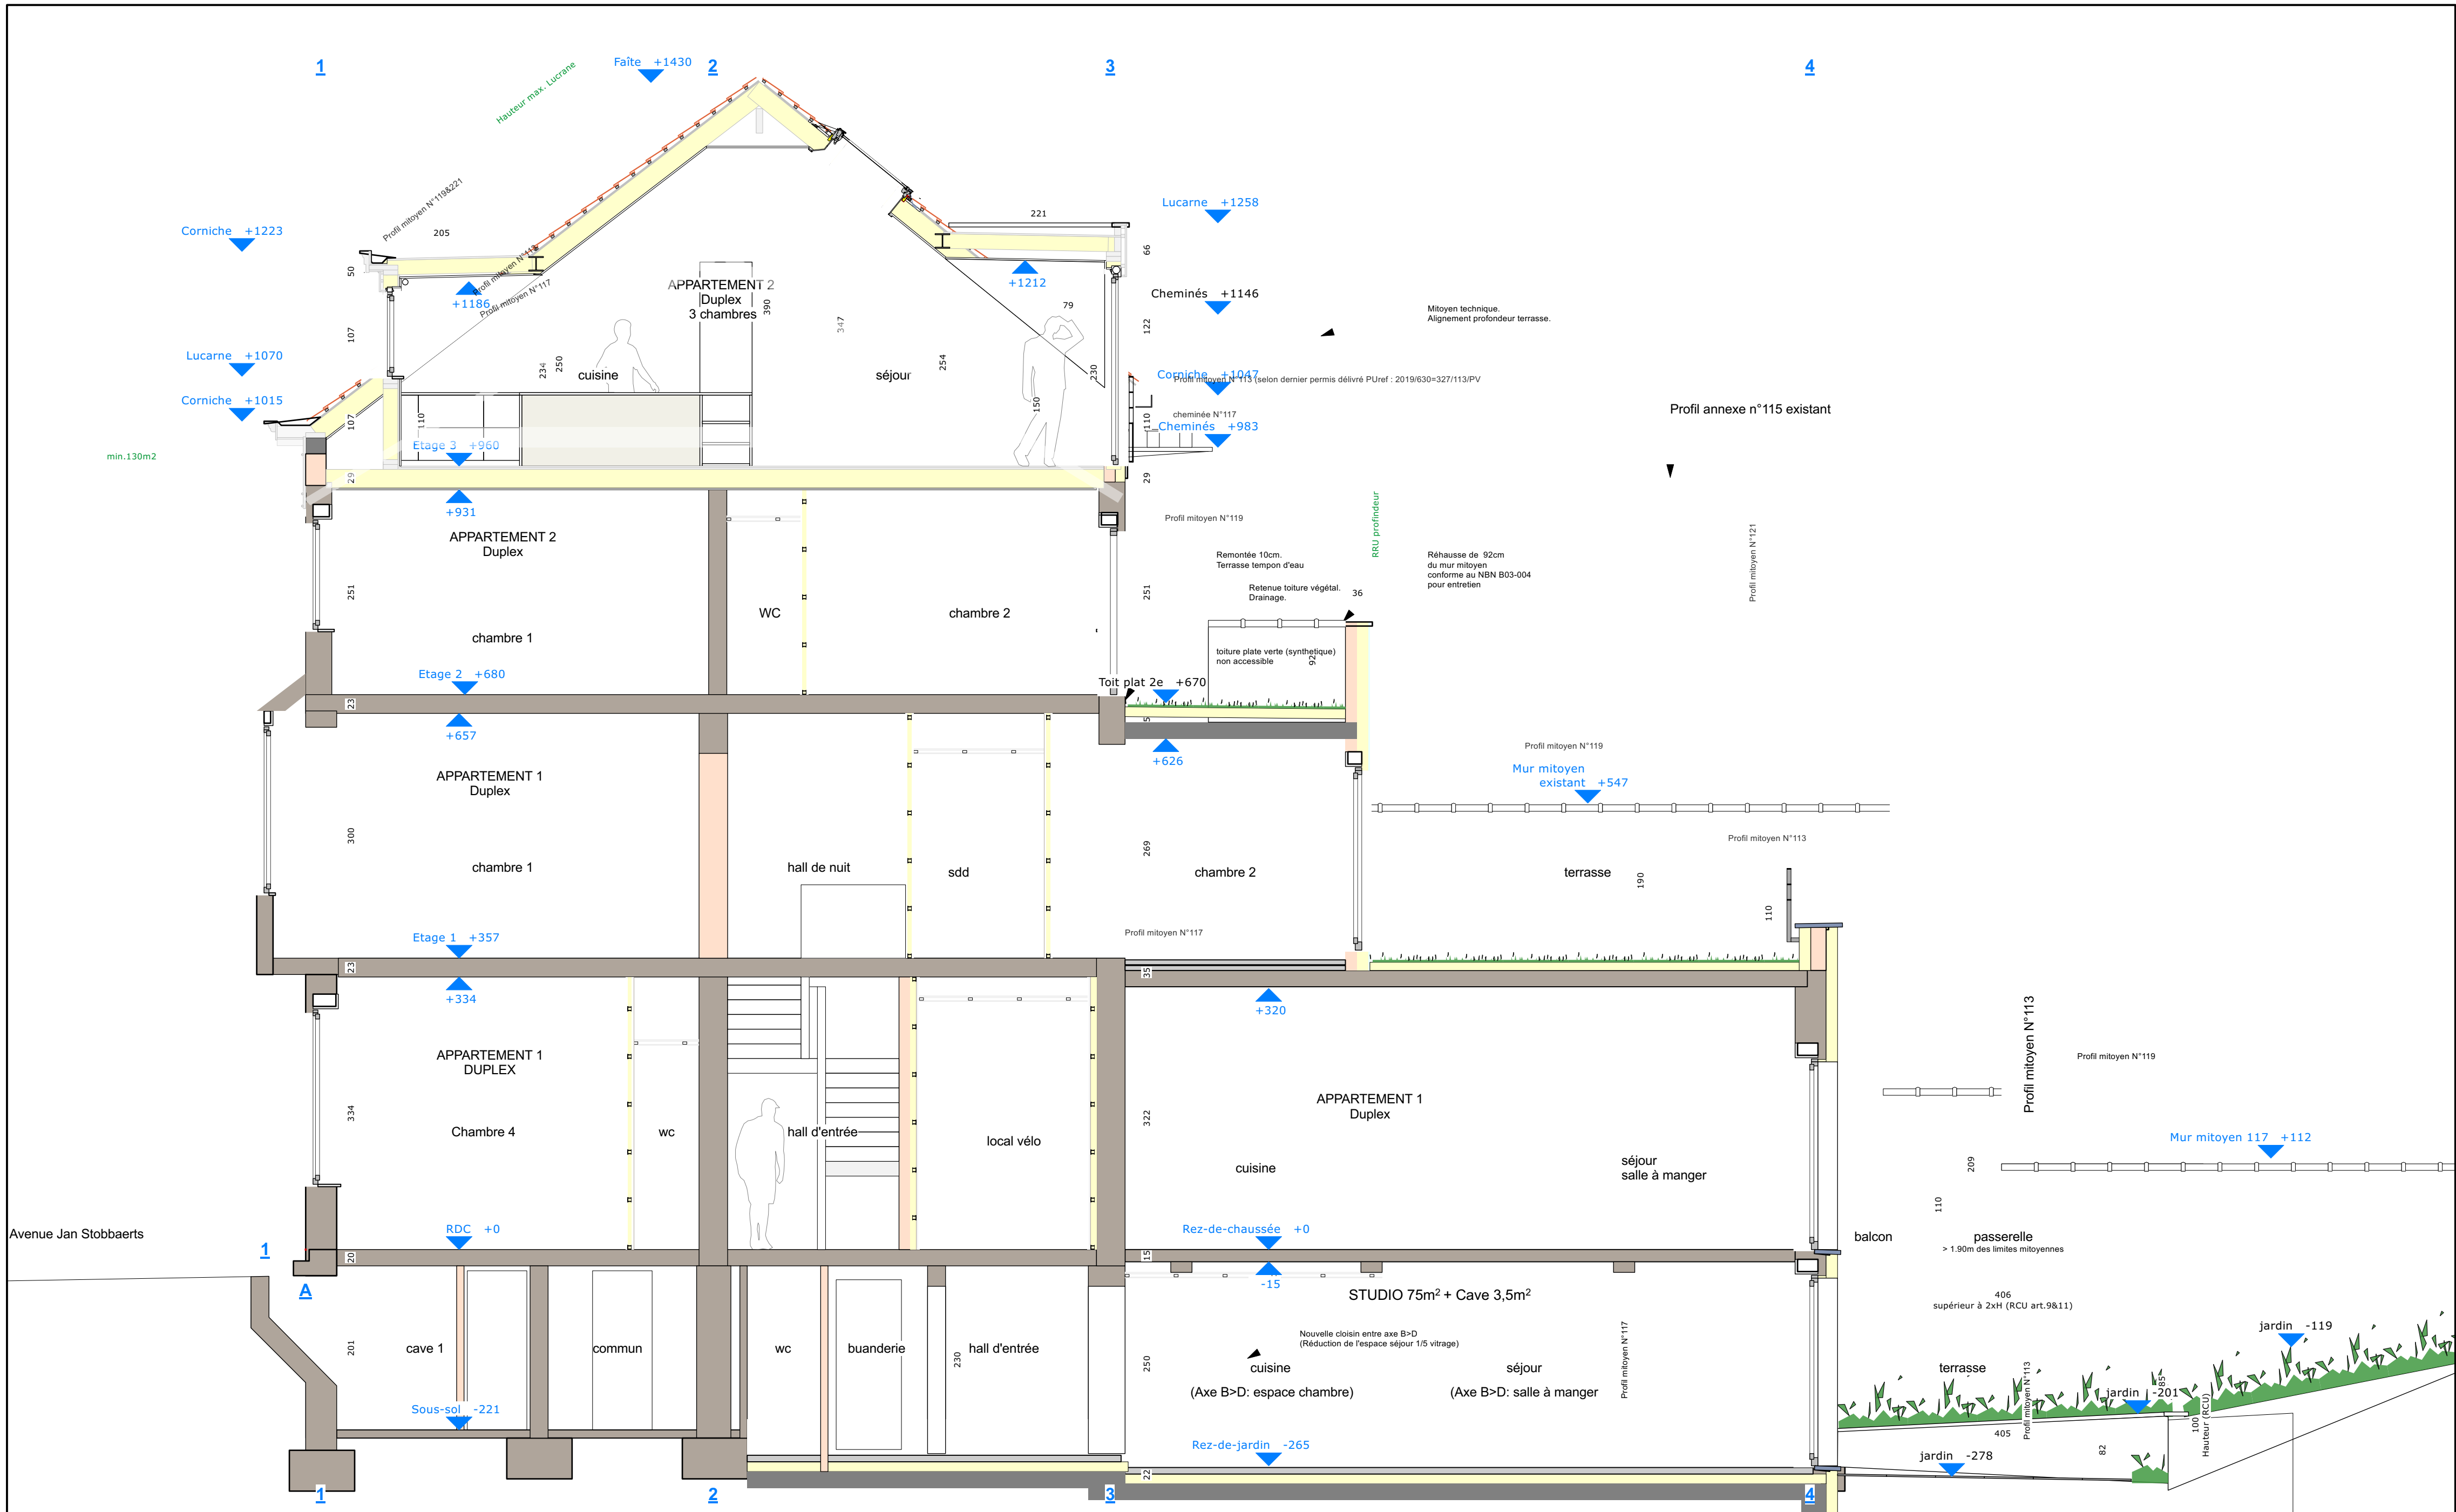

Coupe A/B | Snede A/B 1:50

Projet

REGULARISATION -
CHANGEMENT DE BUREAU
(attenant au rdc) EN STUDIO

Phase du projet

PERMIS D'URBANISME	PU	
Adresse du chantier	dossier	
Square Prévost-Delaunay 115 1030 Schaerbeek	107-17	
Architecte		
<div>VINCK ARCHITECTS</div> <div></div>		
Maître d'Ouvrage		
<div>Vincent Vincx</div> <div></div>		
PARTIES		
Entrepreneur		
Ingénieur Stabilité		
Dynamic Engineering sprl Hogestraat 57 1950 Zaventem 02 736 15 90 - Samyiel Gokalp sg@ryng.be		
date	30/06/2024	échelle
n°plan	T 6 / 7	1:50
Plan		
107-PROJ-06-SF-PO-2410286-91480		
facades et coupes DE FAIT		
date	index	modifications
21/06/2024	A	Adaptation coupes
29/10/2024	B	Hauteur cheminée