



PLAN D'IMPLANTATION SITUATION DE DROIT






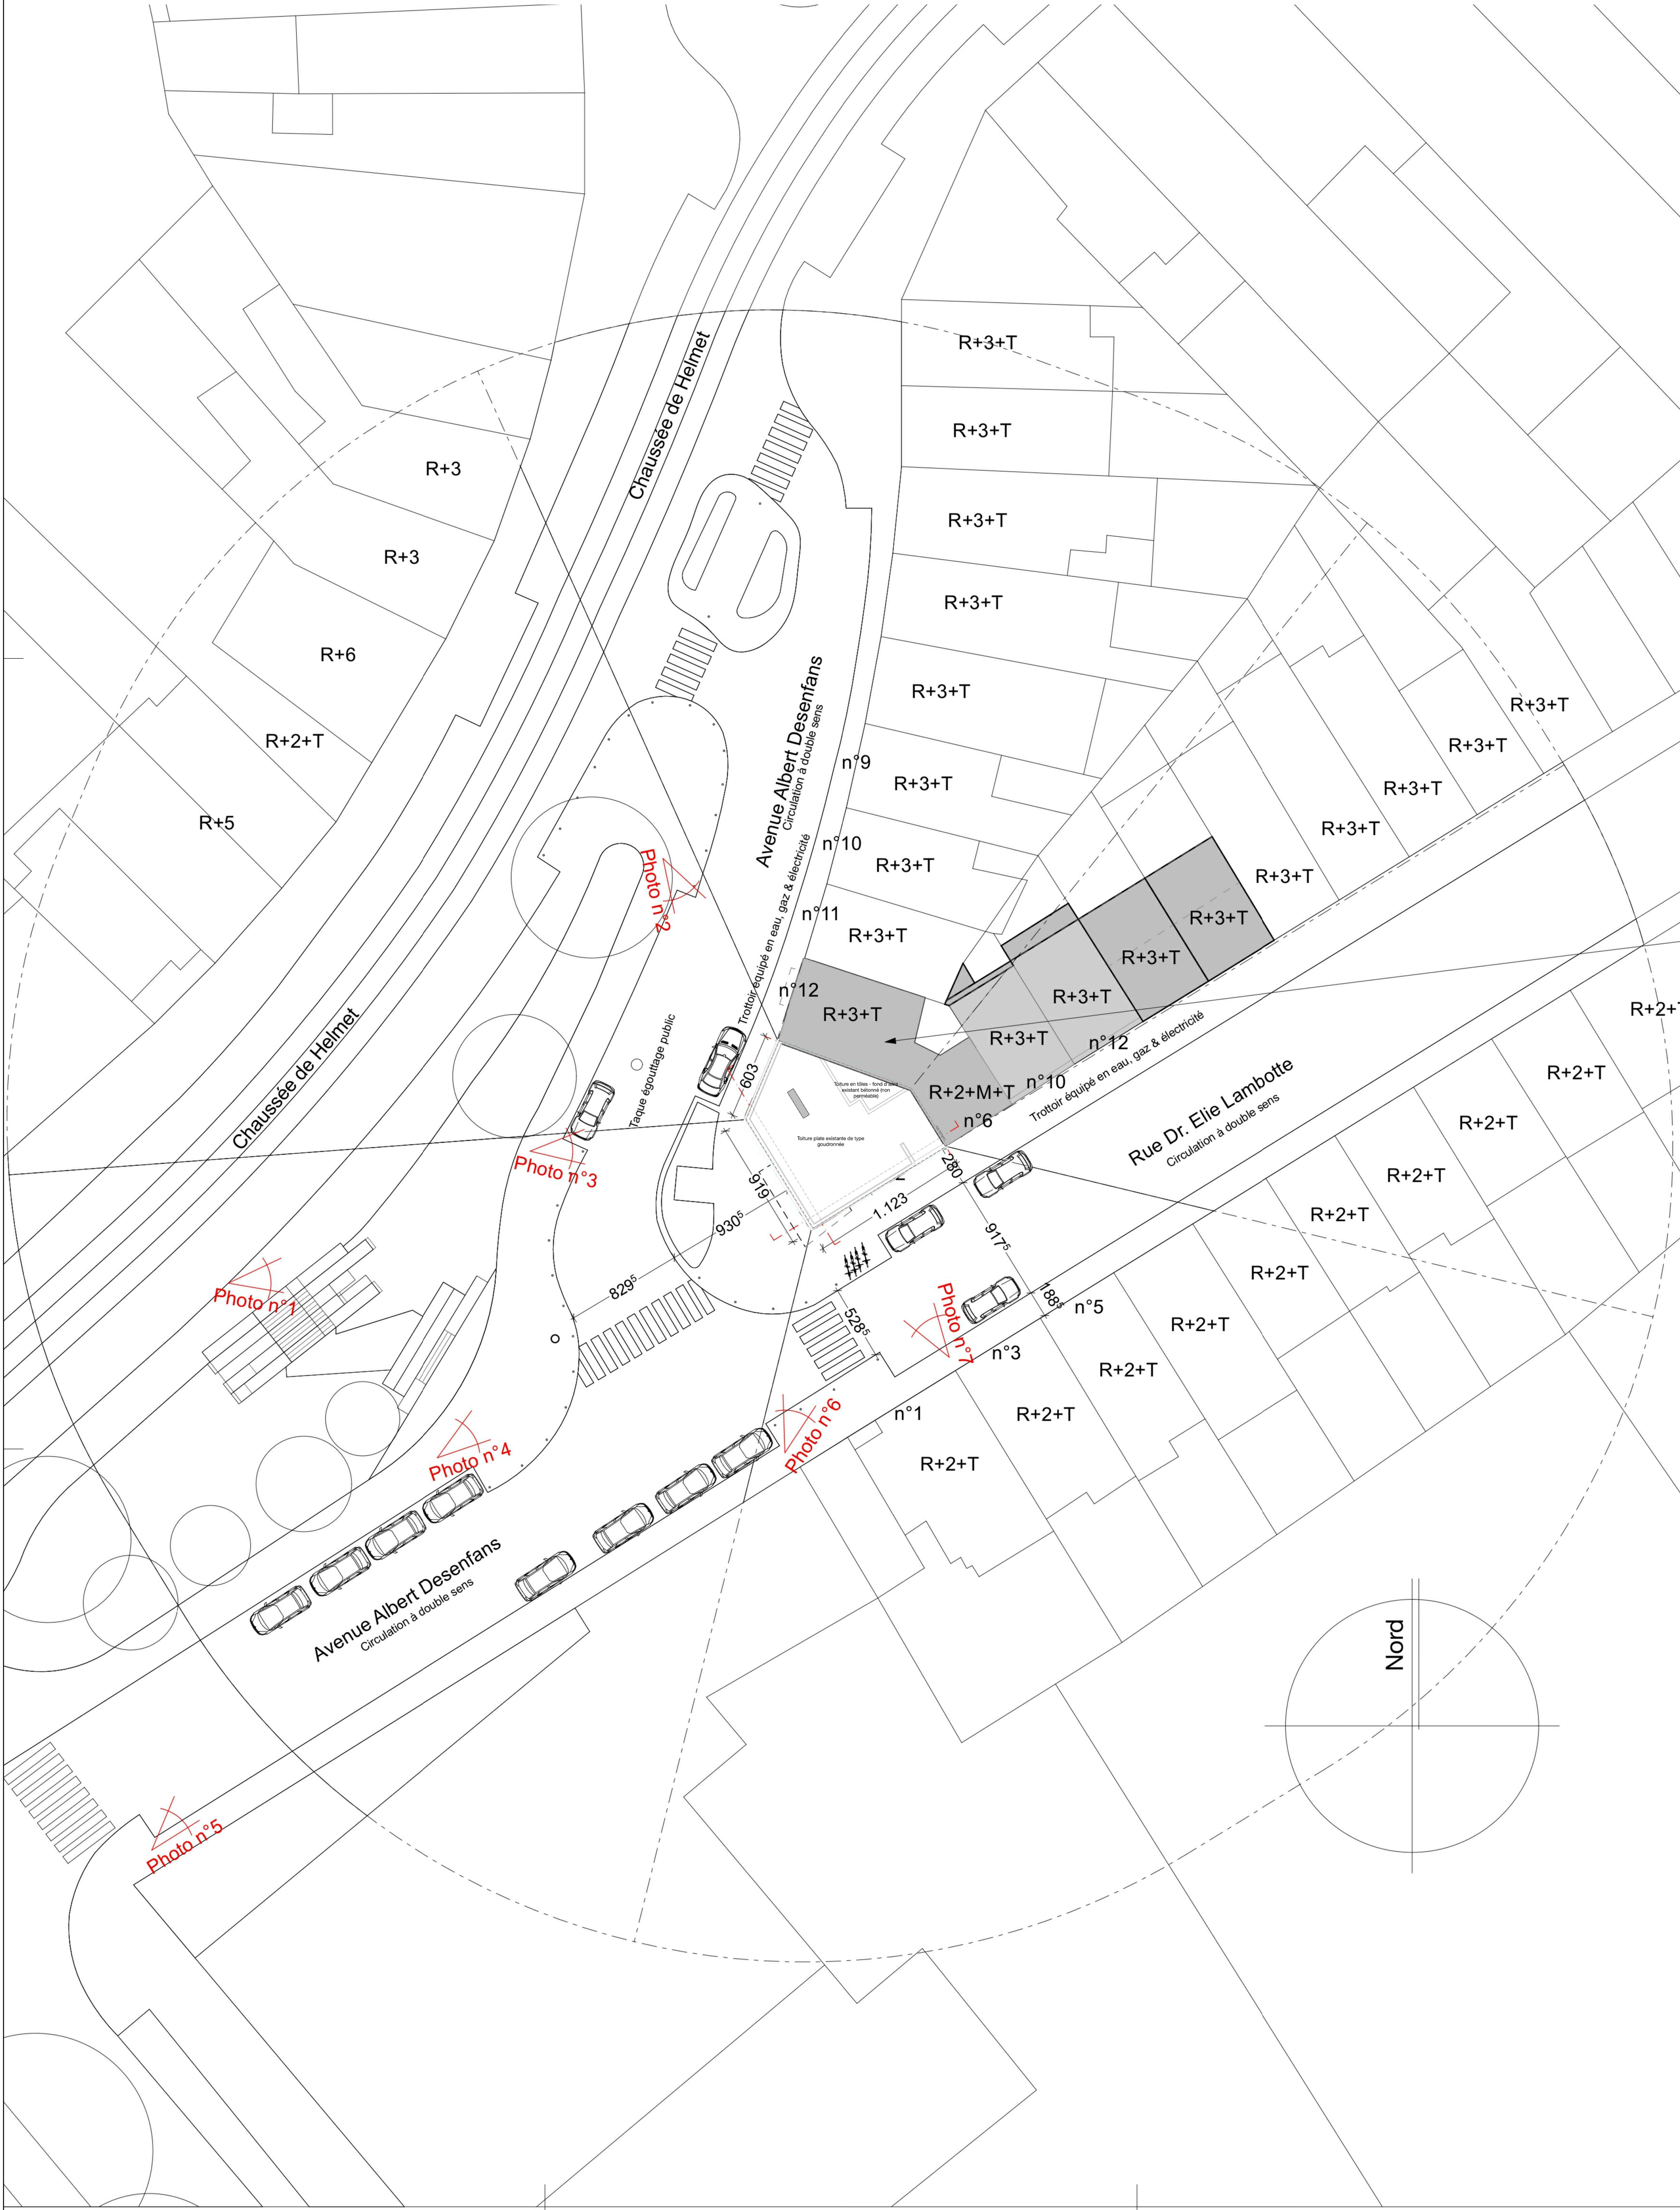



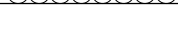


PLAN D'IMPLANTATION SITUATION DE FAIT

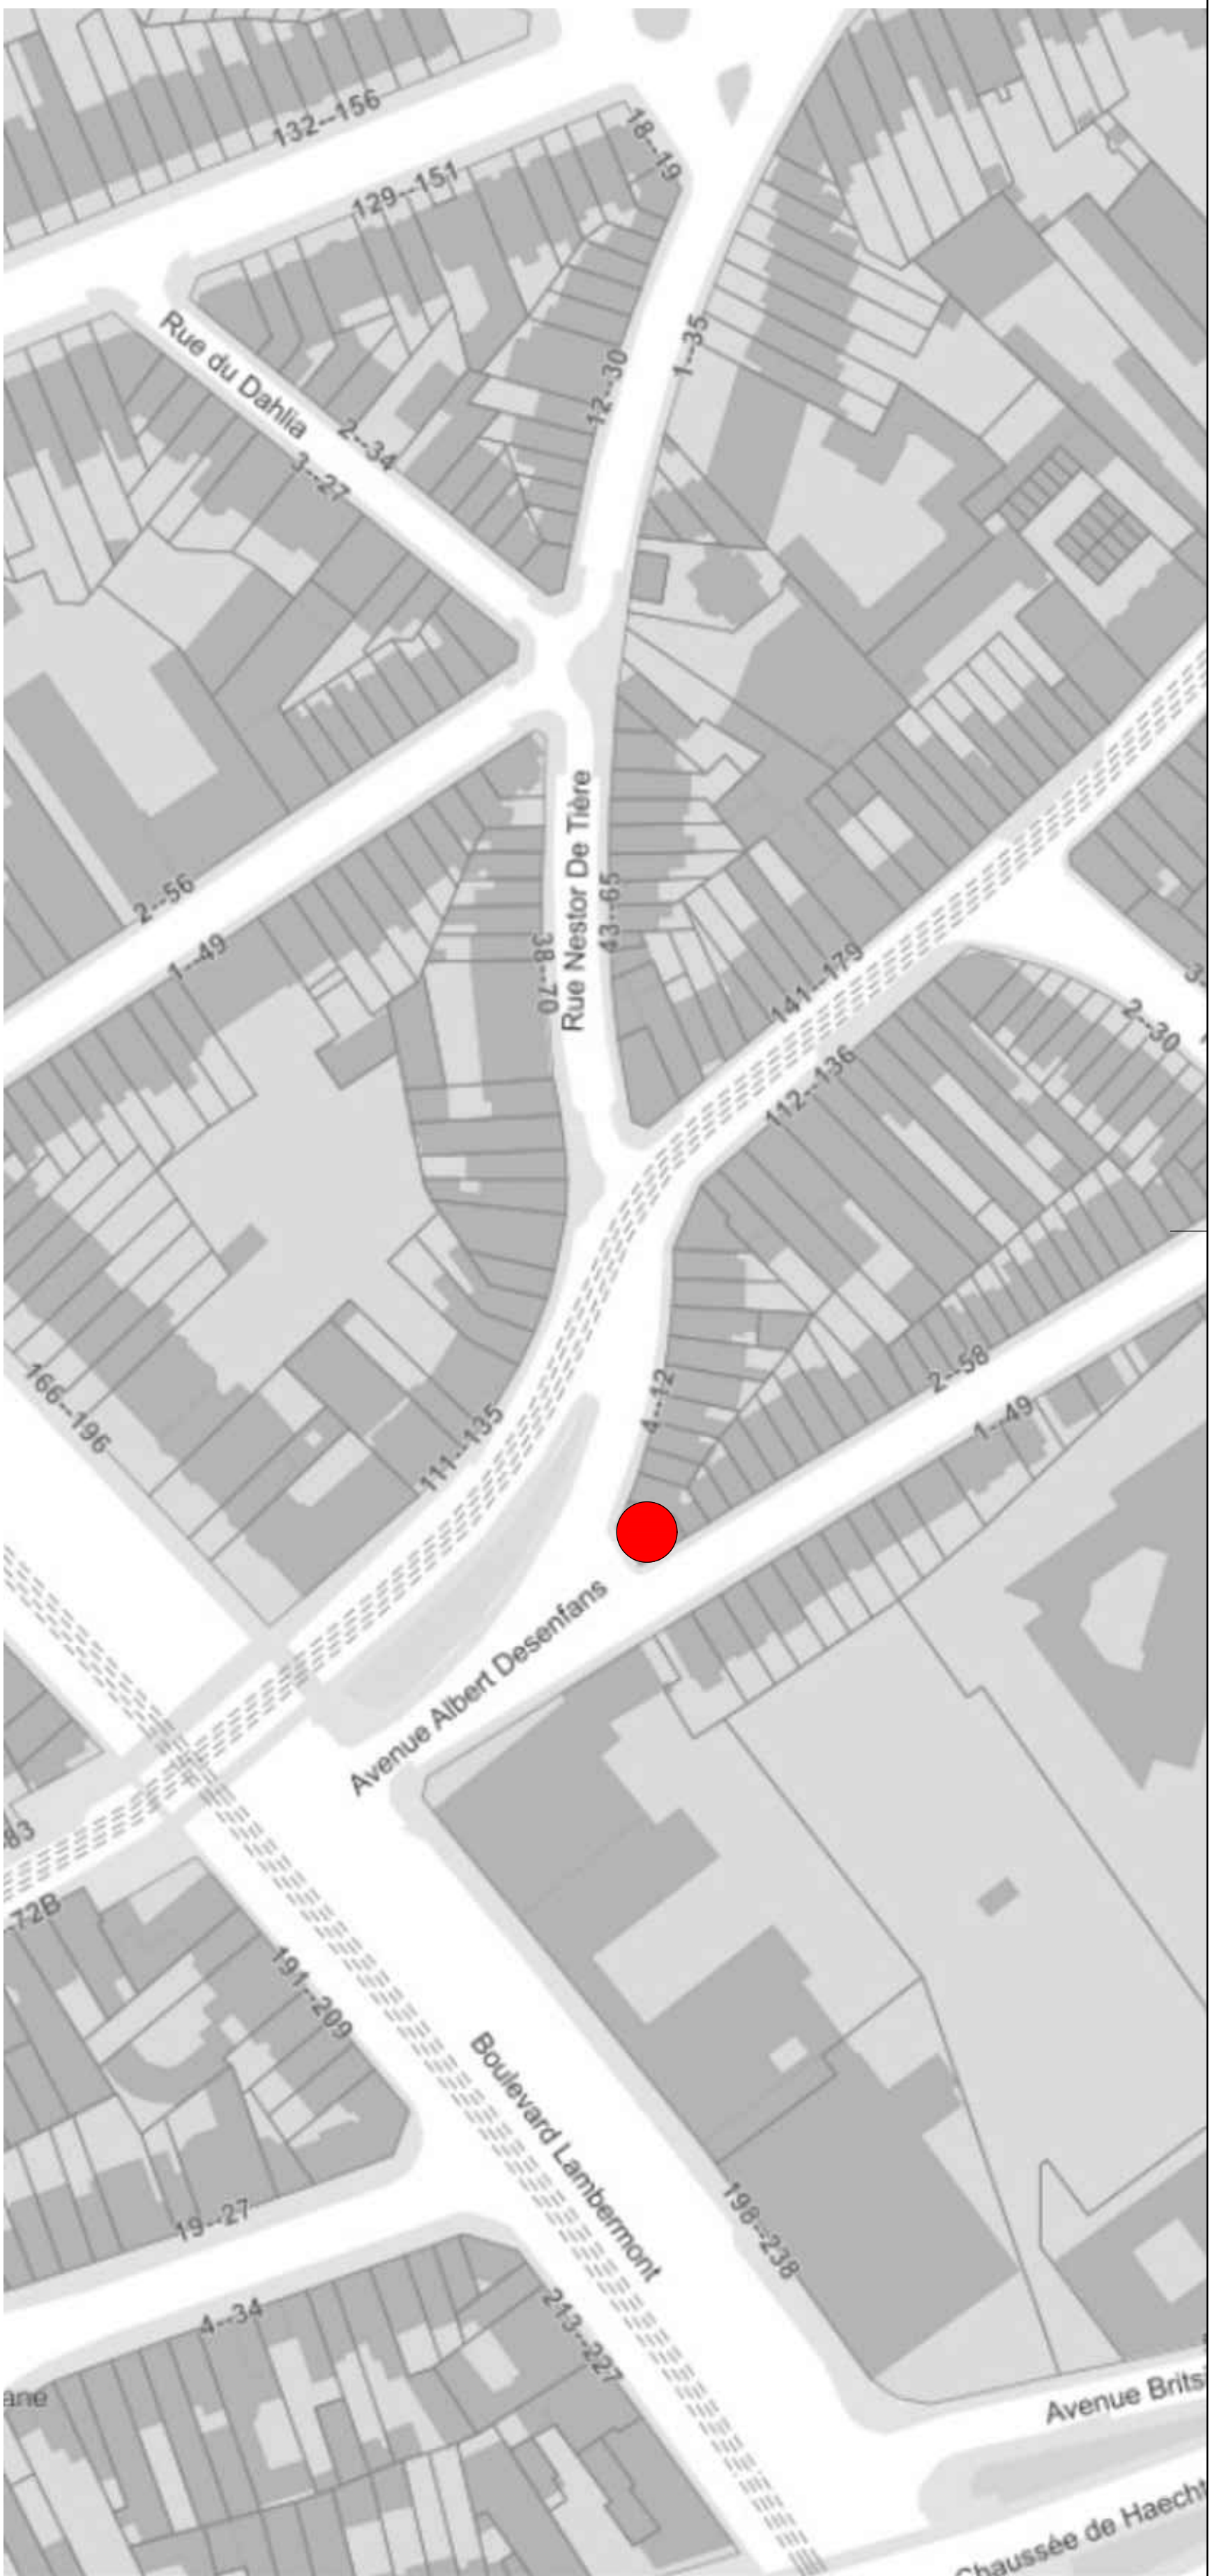

PLAN DE SITUATION

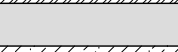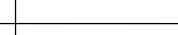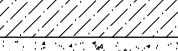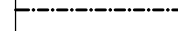

DEMANDE PERMIS D'URBANISME			
Mise en conformité de la démolition partielle d'une maison unifamiliale et construction d'un immeuble de 4 logements (R+4)			
		Situation du Projet	
		Rue Dr. Elie Lambotte, 2 - 1030 Bruxelles	
Architecte			Echelles
	Plan de localisation		-
	Plan de situation		1/10 000
	Plan d'implantation		1/500
	Plans		1/50
	Coupes		1/50
	Elevations		1/50
Détails		1/20	
Matériaux des façades			
A	Enduit de façade blanc	G	Profil de rive métallique - blanc
B	Brique de parement orange-brun	H	Balcon en tôle d'acier - teinte blanche
C	Soubassement en pierre naturelle - moellons	I	Menuiserie bois couleur anthracite
D	Profilis ALU à l'ancienne - teinte anthracite		
E	Sauils en pierre bleue		
F	Zinc joint debout blanc		
Légende des plans			
	Nouvelles maçonneries		Trails de coupe
	Maçonneries existantes		Limites de mitoyenneté
	A démolir		Egouttage
	Béton		
	Cloisons		
	Isolant type PU		
	Isolant laine de roche		
WEX 21			
		AOUT 2025	
1/4	Plans de situation et d'implantation	Ind.	Date
		a	26/12/25
		b	
		c	
		d	
		e	
		f	
		g	
		h	
		i	
		Modification suite à l'incomplète du 14/10/2025	