

COUPE CC  
ECHELLE 1:50

## ARCANNE

atelier d'architecture  
Société civile sous forme de gdl  
Boulevard A. Reyers 59 B - 1050 Bruxelles  
Tél. 02 512 50 50 - Fax 02 512 50 51  
E-mail: info@arcanne.be - info@arcanne.be  
N° d'entreprise 0882 654 376 TVA BE 0882 654 376  
Sagep social Rue du Ry 5 - 1203 Longueville


Gregory HYE, architecte - Christine Duchamps, E. architecte, au nom et pour compte d'ARCANNE

## REGION BRUXELLES CAPITALE COMMUNE DE SCHAERBEEK

### OBJET DU PROJET

Transformation des locaux existants pour la création d'un centre de jour et d'une maison d'accueil pour femmes  
(équipement collectif)  
Rue des Palais 32-34 à 1030 Schaerbeek

### MAÎTRE DE L'OUVRAGE

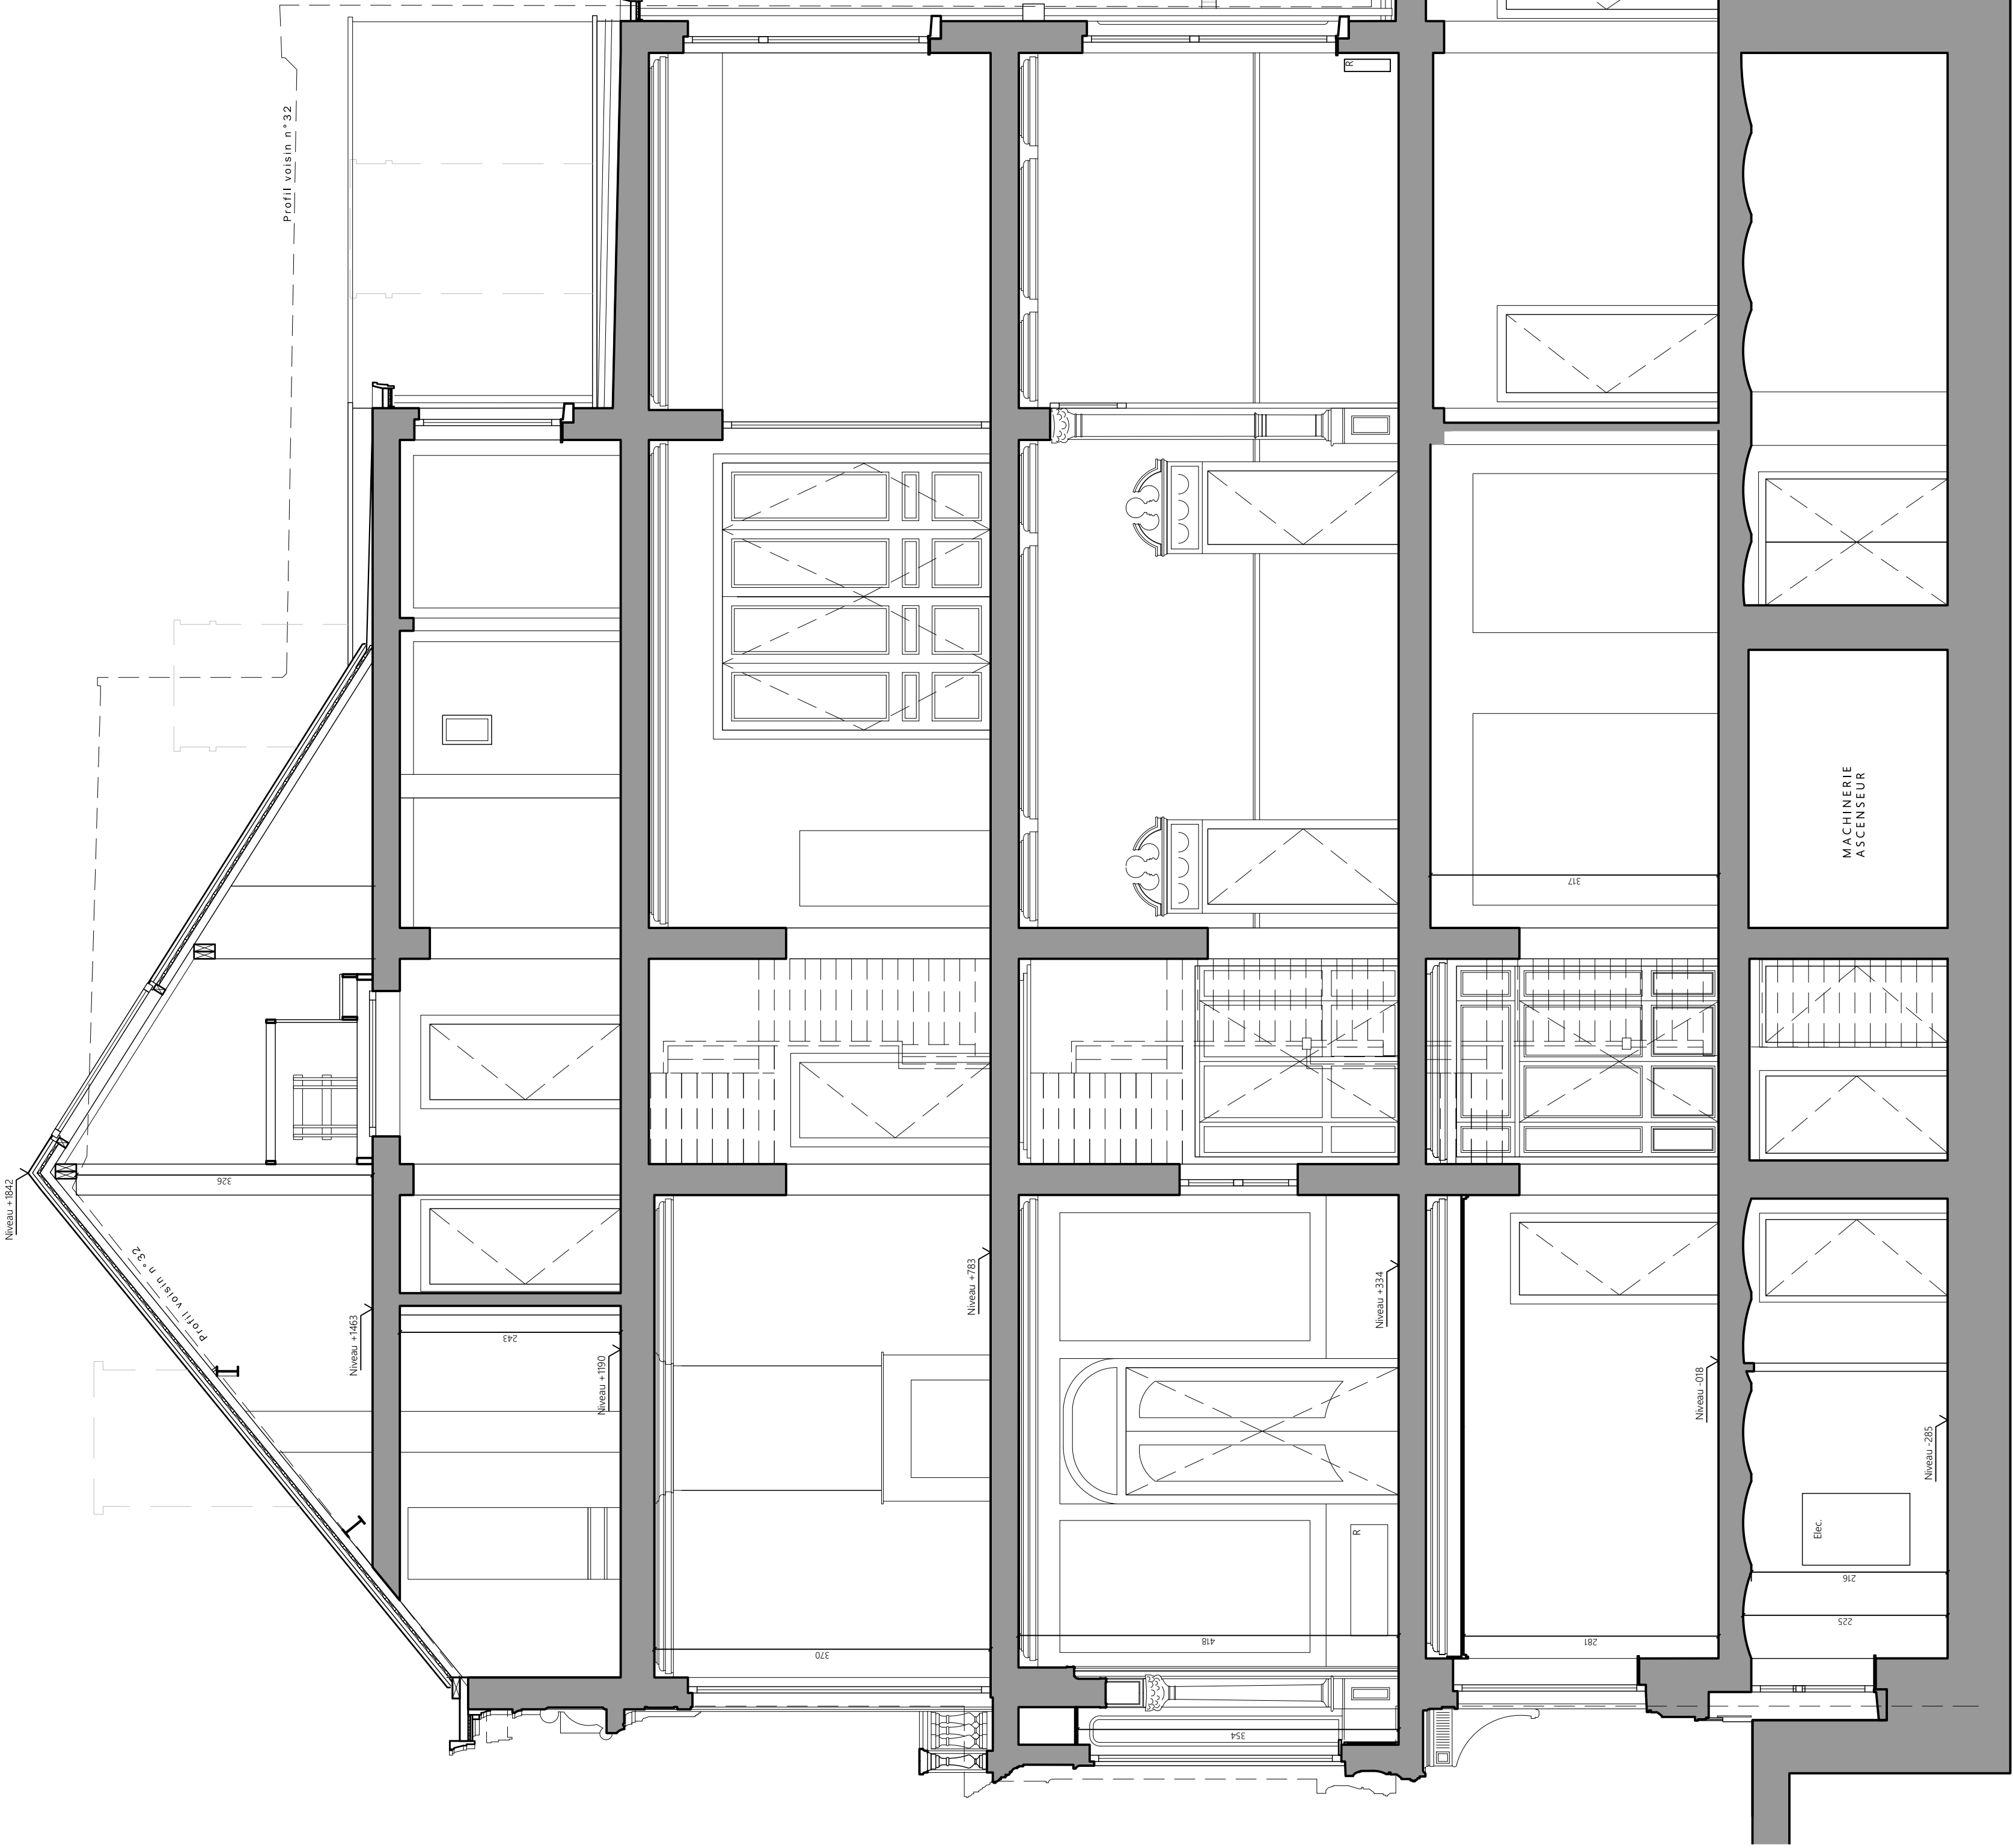

COUPE DD'  
ECHELLE 1:50

COUPE CC et COUPE DD' / SITUATION EXISTANTE I  
ECHELLE 1:50

PALAIS 32-34 / 5.1 PU

08-12-2025