


Parcelle cadastrée 8e DIV.
Section E
n° 254/W

Parcelle cadastrée 8e DIV.
Section E
n° 254/Y

COUPE BB'
Echelle 1:50

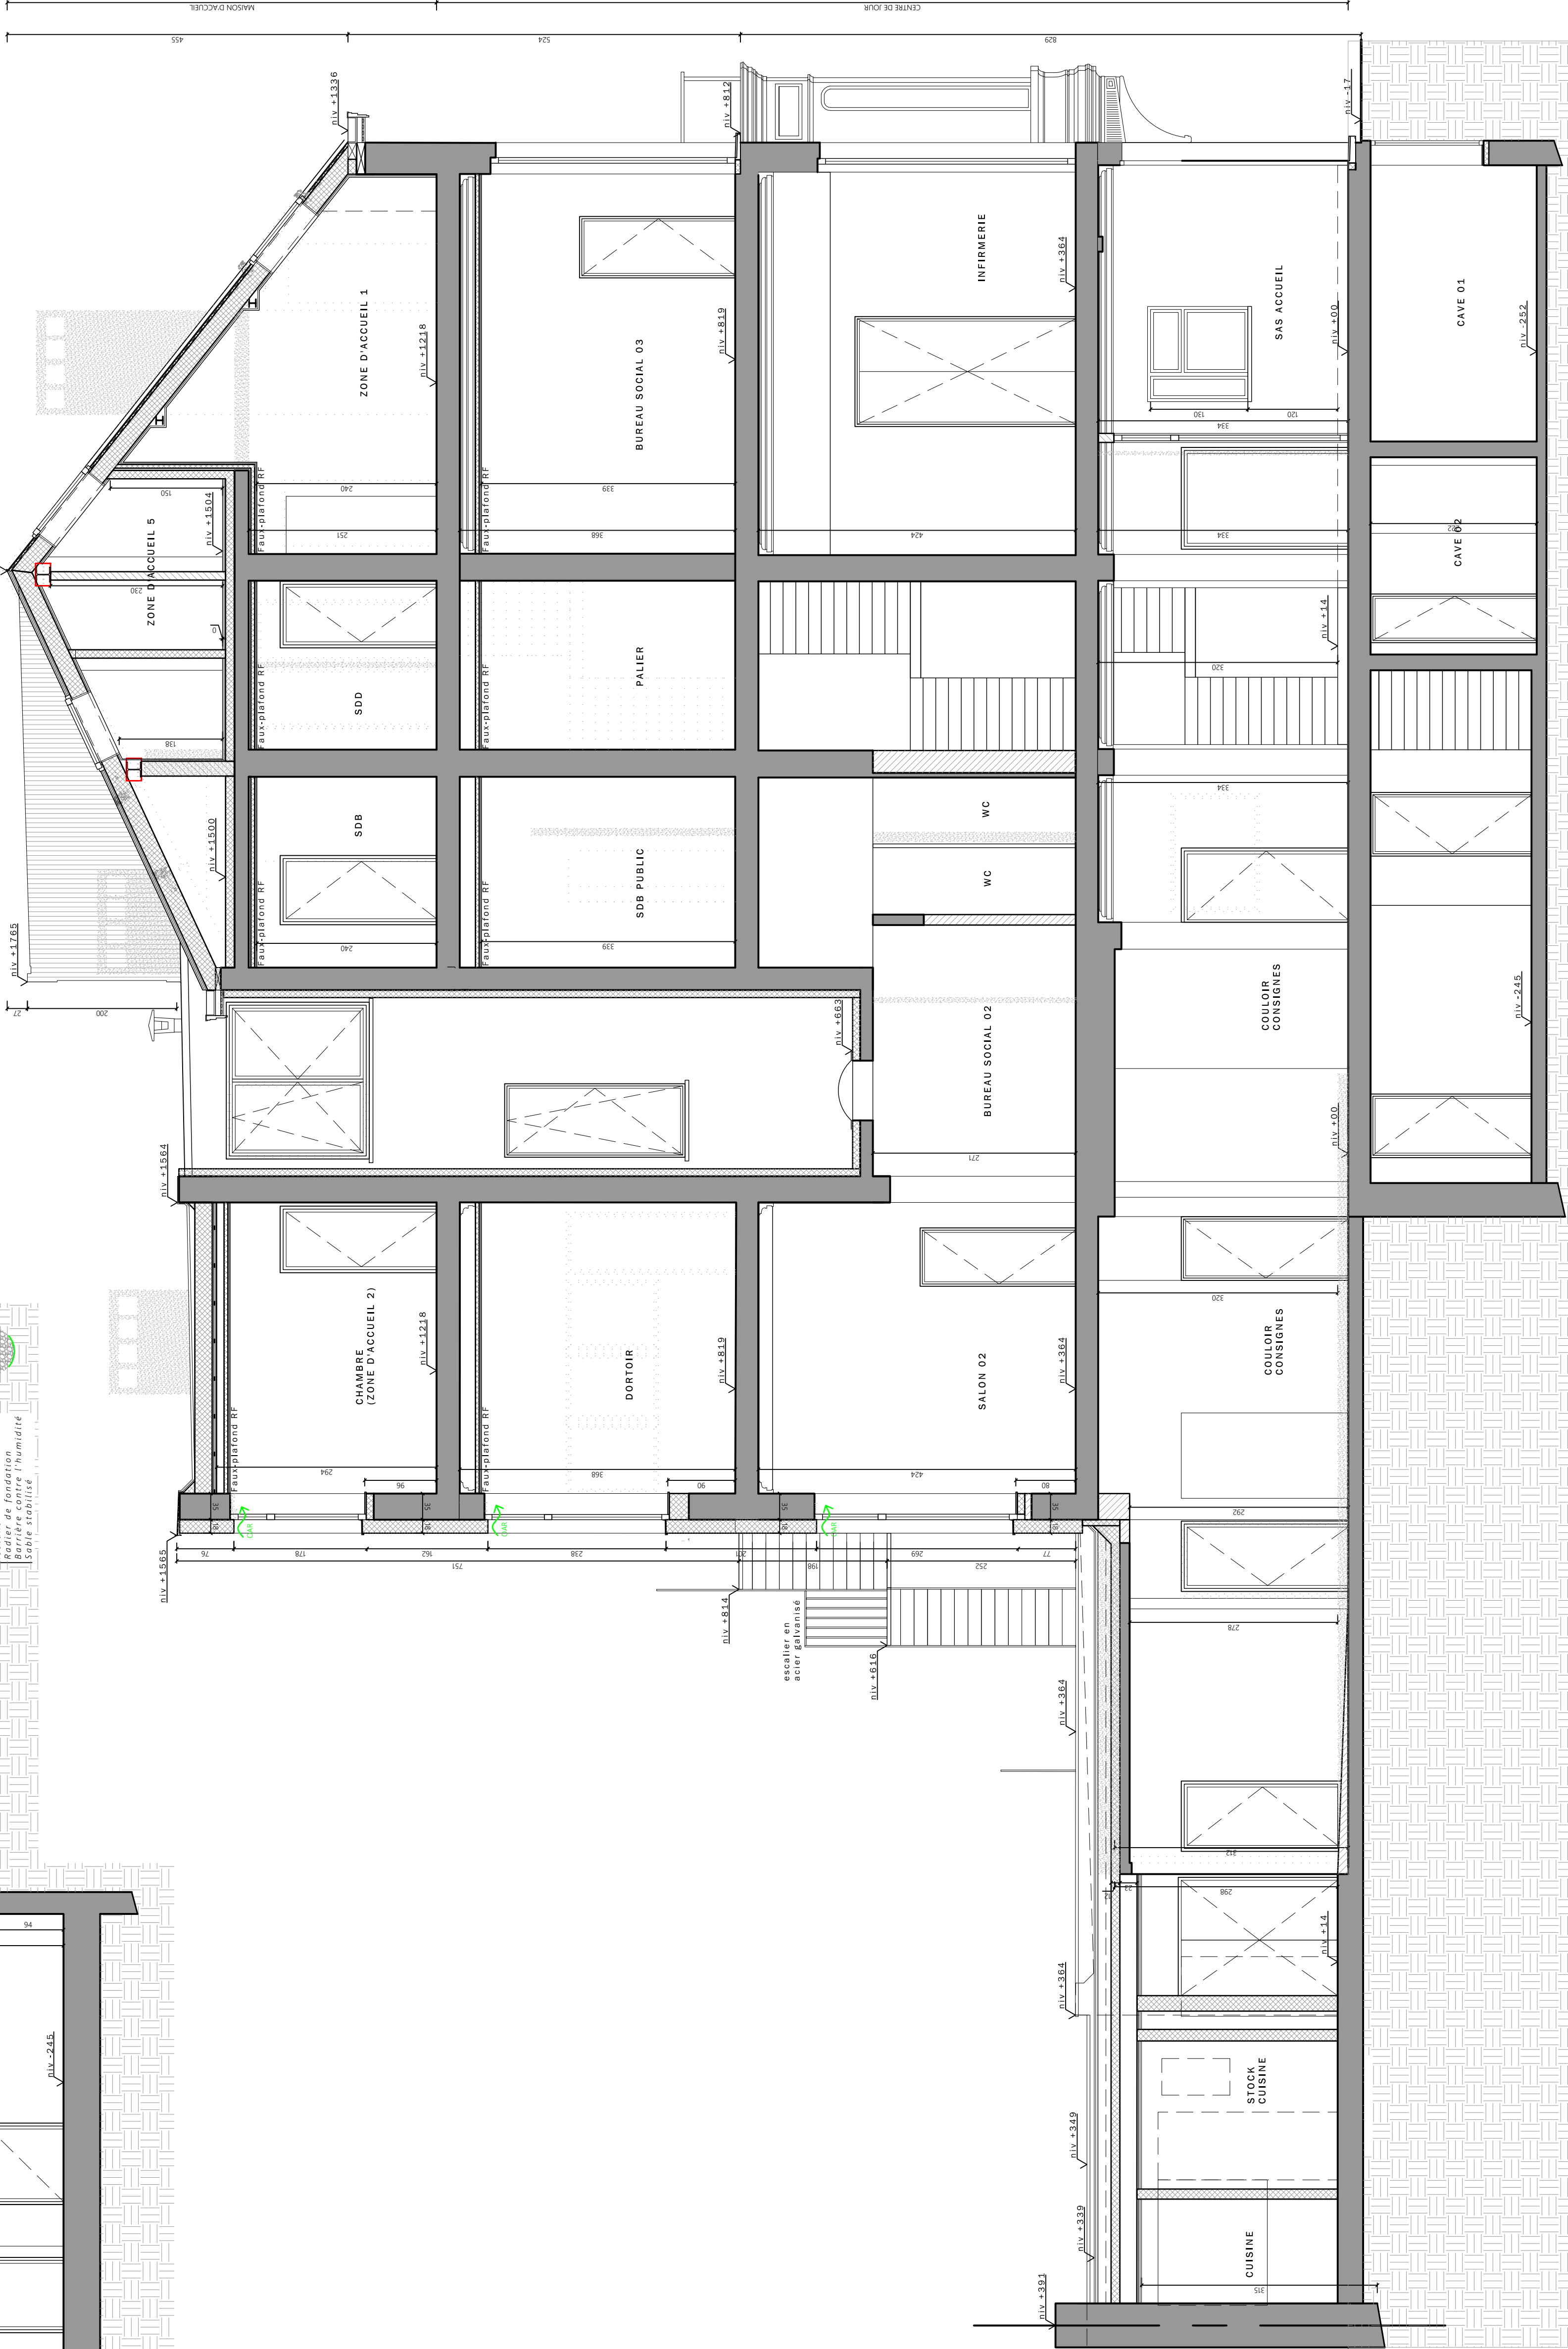

COUPE AA'
Echelle 1:50

ARCANNE

atelier d'architecture

Société civile sous forme de gpl

Boulevard A. Reyers 59 B - 1050 Bruxelles

Tel : 02 512 51 51 - Fax : 02 512 51 52

email : info@arcanne.be - web : www.arcanne.be

cadastre : 0802 004 376 TVA BE 0802 004 376

siège social : Rue du 175 - 1253 Longueville

Gregory HYE, architecte - Christine Duchamps, E. architecte, au nom et pour compte d'ARCANNE

REGION BRUXELLES CAPITALE
COMMUNE DE SCHAERBEEK

OBJET DU PROJET

Transformation d'un bâtiment existant pour la création d'un centre de jour et d'une maison d'accueil pour femmes
(équipement collectif)
Rue des Palais 32-34 à 1030 Schaerbeek

MAÎTRE DE L'OUVRAGE

COUPE AA' et COUPE BB' / SITUATION PROJETÉE I
Echelle 1:50

PALAIS 32-34 06.1PU

08-12-2025