


PLAN DE TOITURE

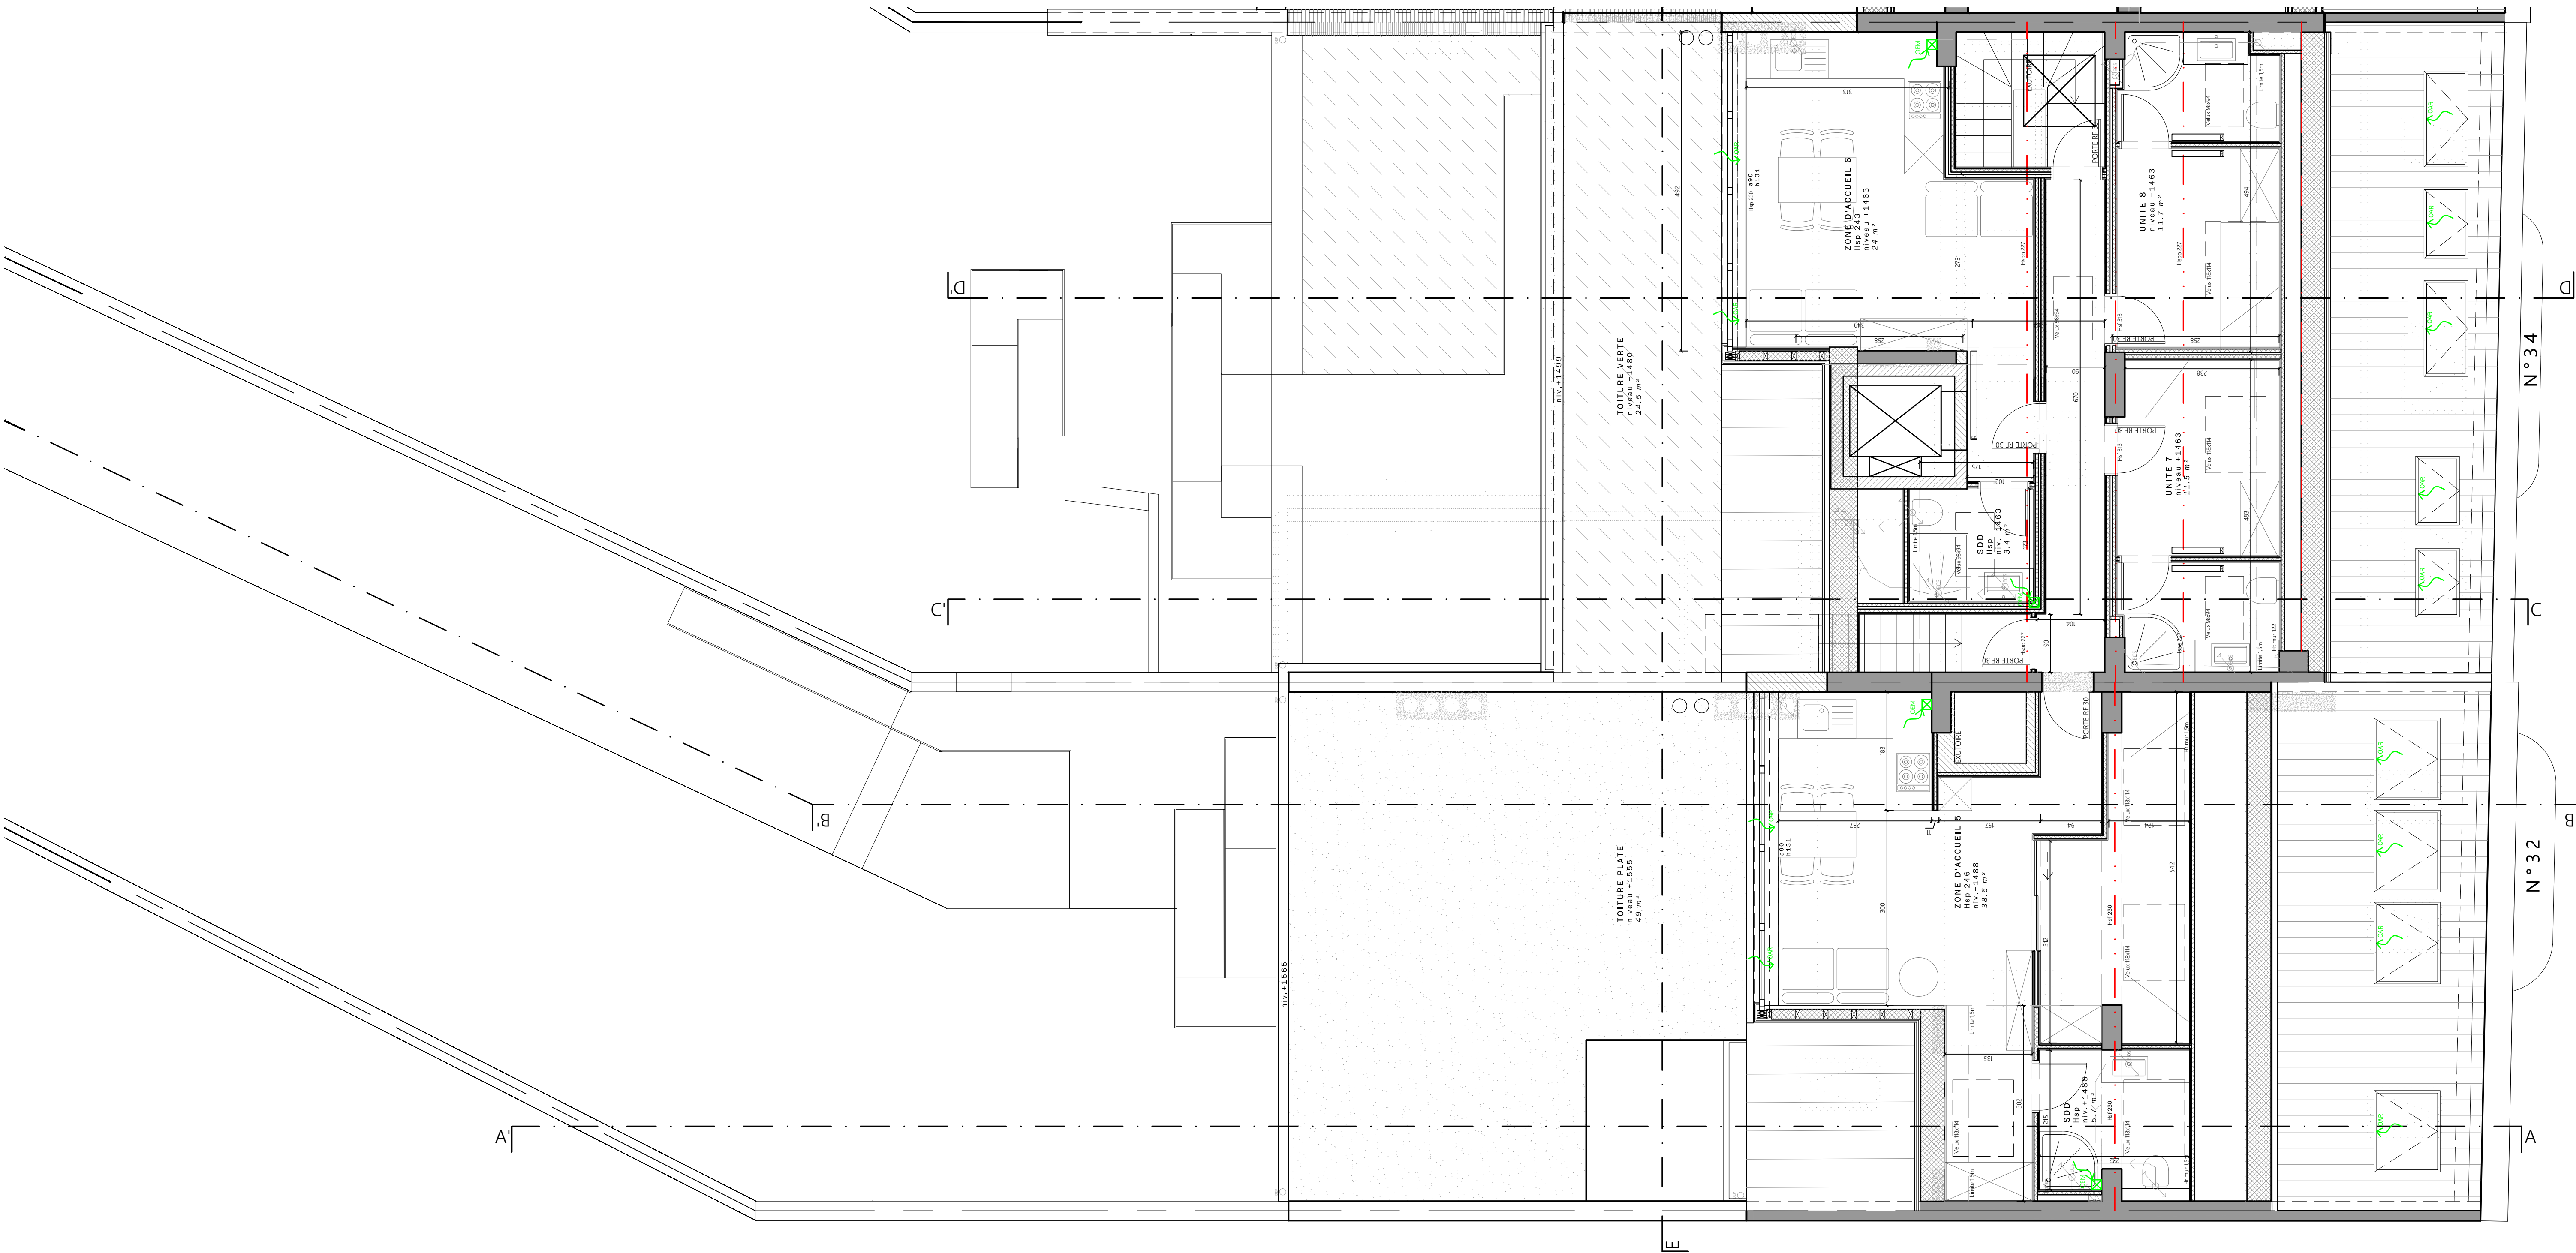

QUATRIEME ETAGE

ARCANNE

atelier d'architecture  
Société civile sous forme de gpl  
Boulevard A. Reyers 591 B - 1050 Bruxelles  
Tél : 02 512 50 50 - Fax : 02 512 50 51  
E-mail : info@arcanne.be  
N° d'entreprise 0882 654 376 TVA BE 0882 654 376  
Sagep social Rue du 175 - 1203 Longuejumeau  
Gregory HYE, architecte - Christine Duchamps, E. architecte, au nom et pour compte d'ARCANNE

REGION BRUXELLES CAPITALE  
COMMUNE DE SCHAERBEEK

OBJET DU PROJET  
Transformation d'un bâtiment existant pour la création d'un centre de jour et d'une maison d'accueil pour femmes  
(équipement collectif)  
Rue des Palais 32-34 à 1030 Schaerbeek

MAÎTRE DE L'OUVRAGE

PLAN QUATRIEME ETAGE ET TOITURE | SITUATION PROJETÉE I  
Echelle 1 : 50

PALAIS 32-34 05.1PU

08-12-2025