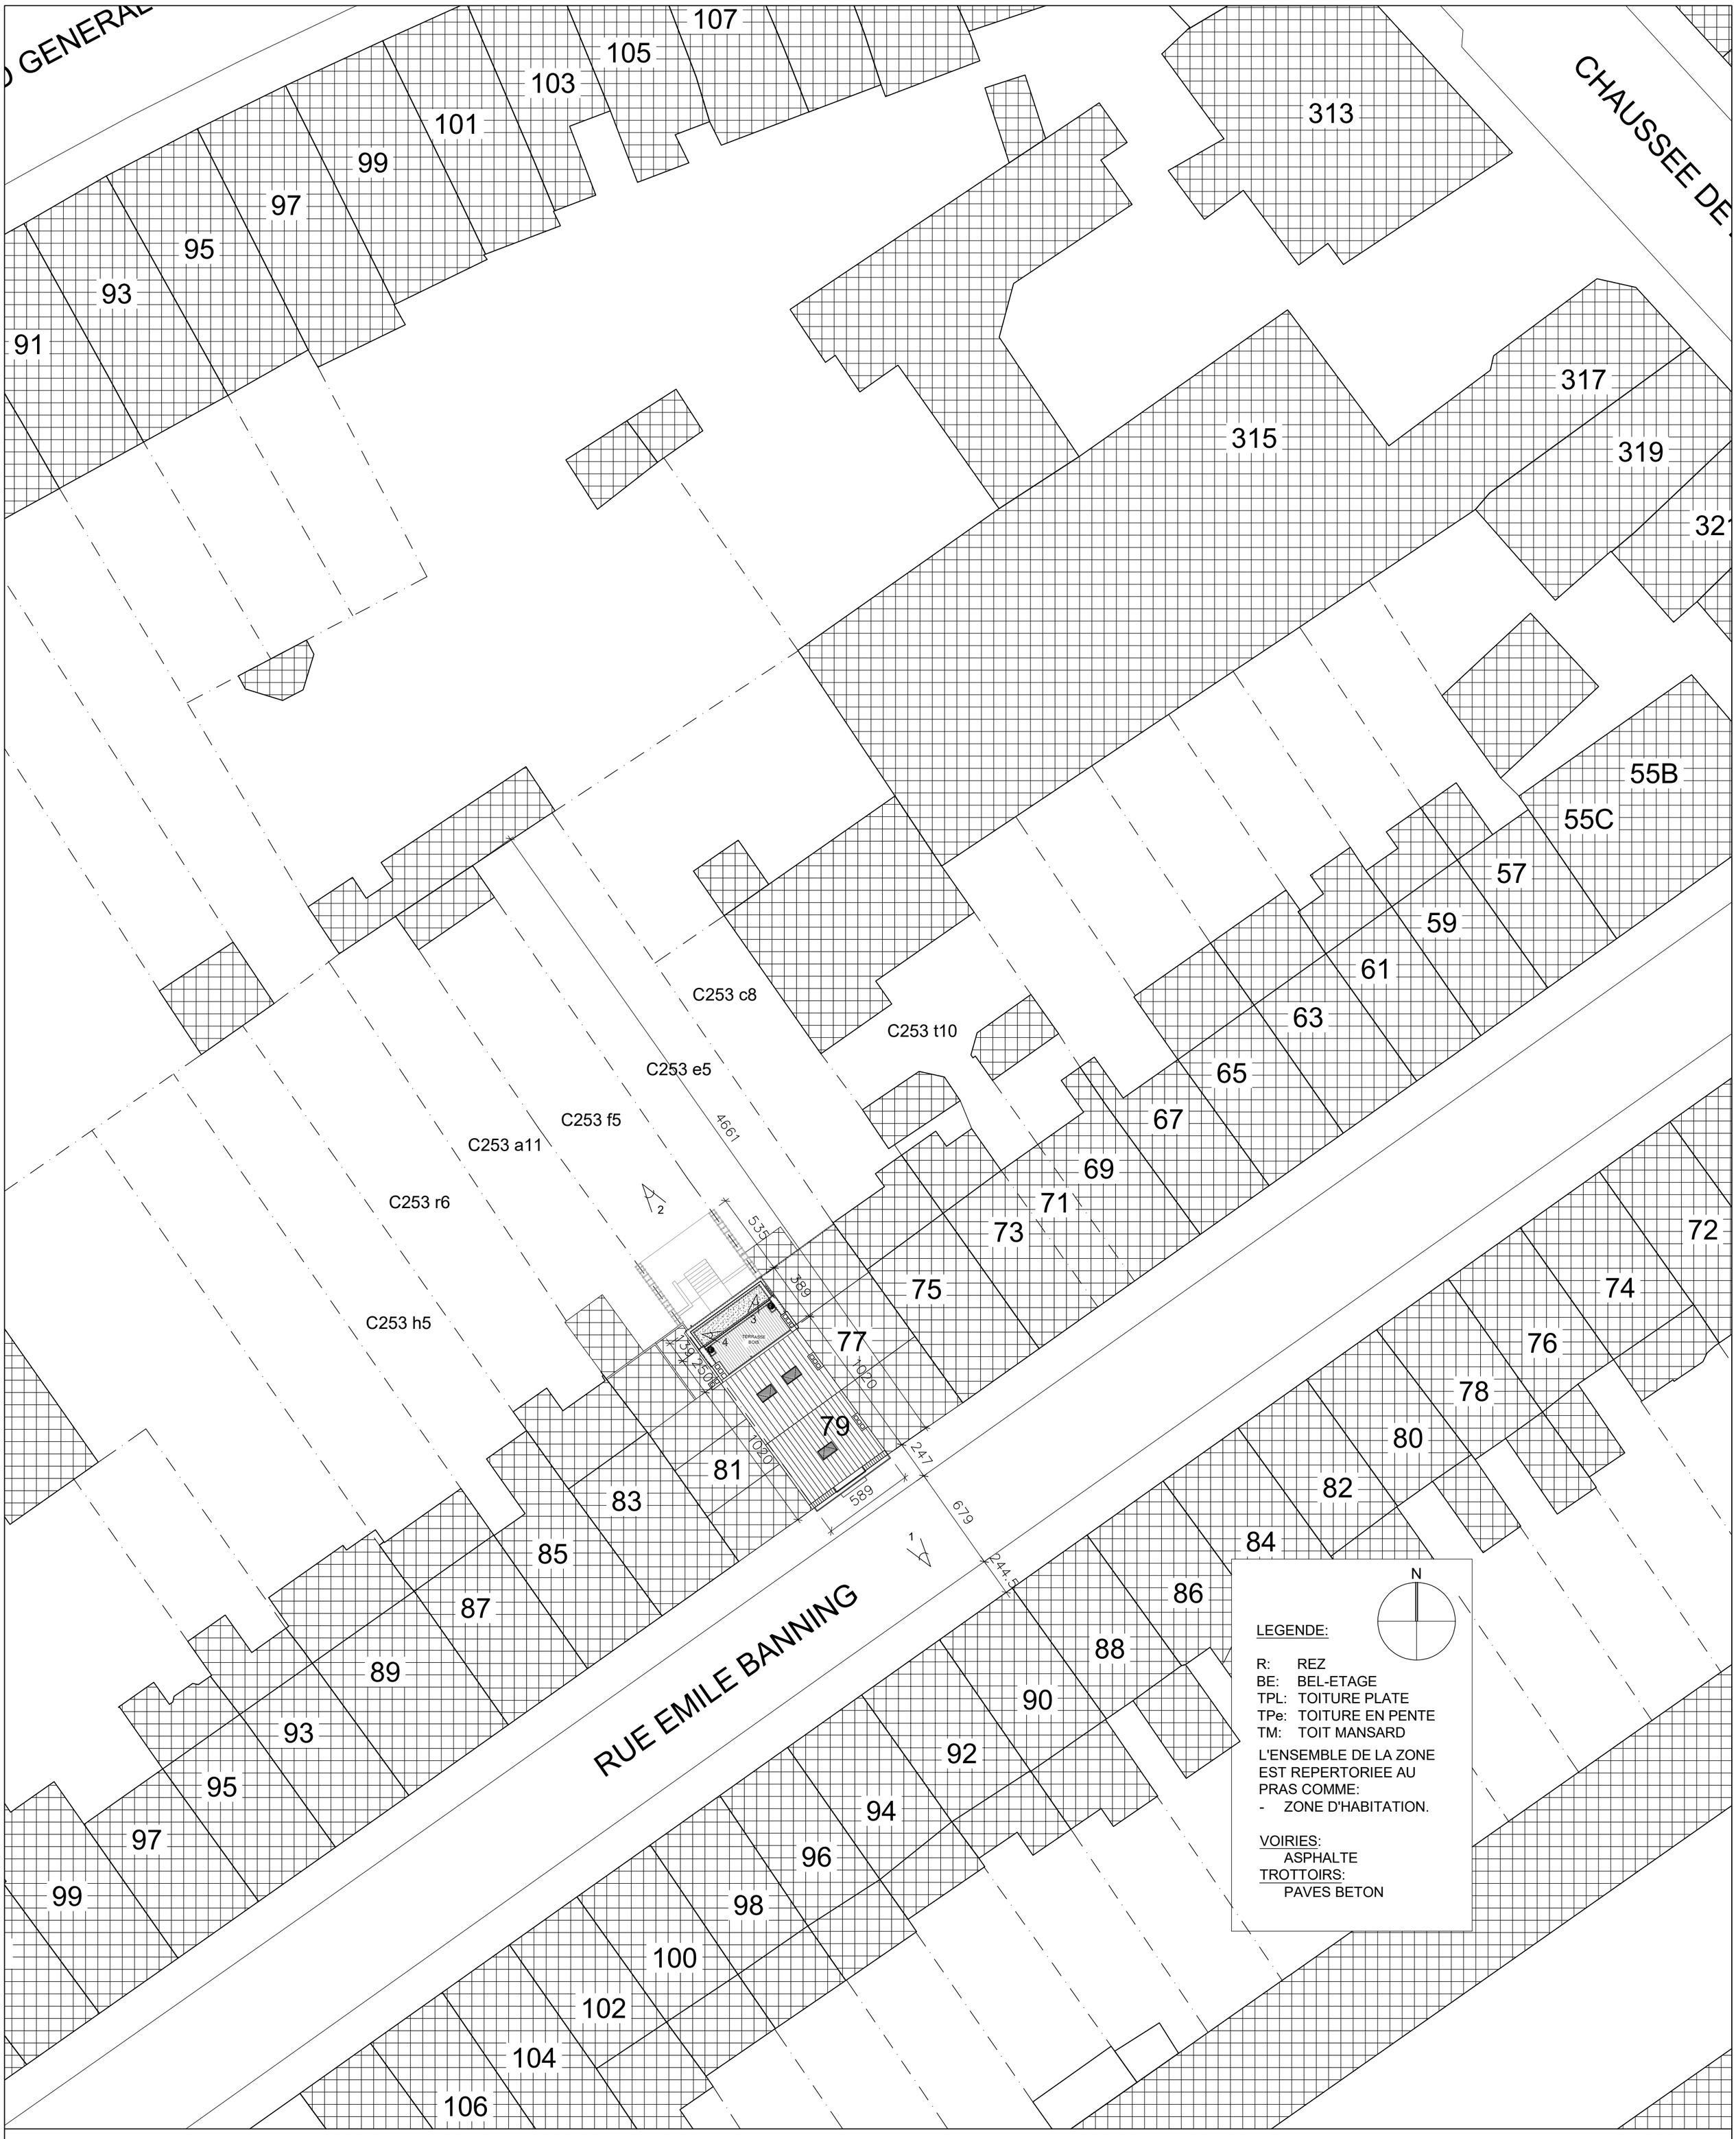


ARCHITECTE

ARCHITECTE

[redacted]

LEGENDE

MACONNERIE / BETON EXISTANT
MACONNERIE / BETON A DEMOLIR
MACONNERIE PROJETEE
CLOISON LEGERE PROJETEE
BETON
ISOLATION

OBJET

MODIFICATION DIVISION / TYPE DE LOGEMENT + REGULARISATION TRAVAUX

RUE EMILE BANNING,79 - B-1050 IXELLES

PU - SIT. EXISTANTE DE FAIT A REGULARISER + PROJET

IMPLANTATION

MAÎTRE DE L'OUVRAGE

[redacted]

1050 IXELLES

5e Div - Section C - N° 253F5

REFERENCES DOSSIER

ECH 1/250

REF. 178

DATE 27/07/2026

MODIF

PLAN SP/I