


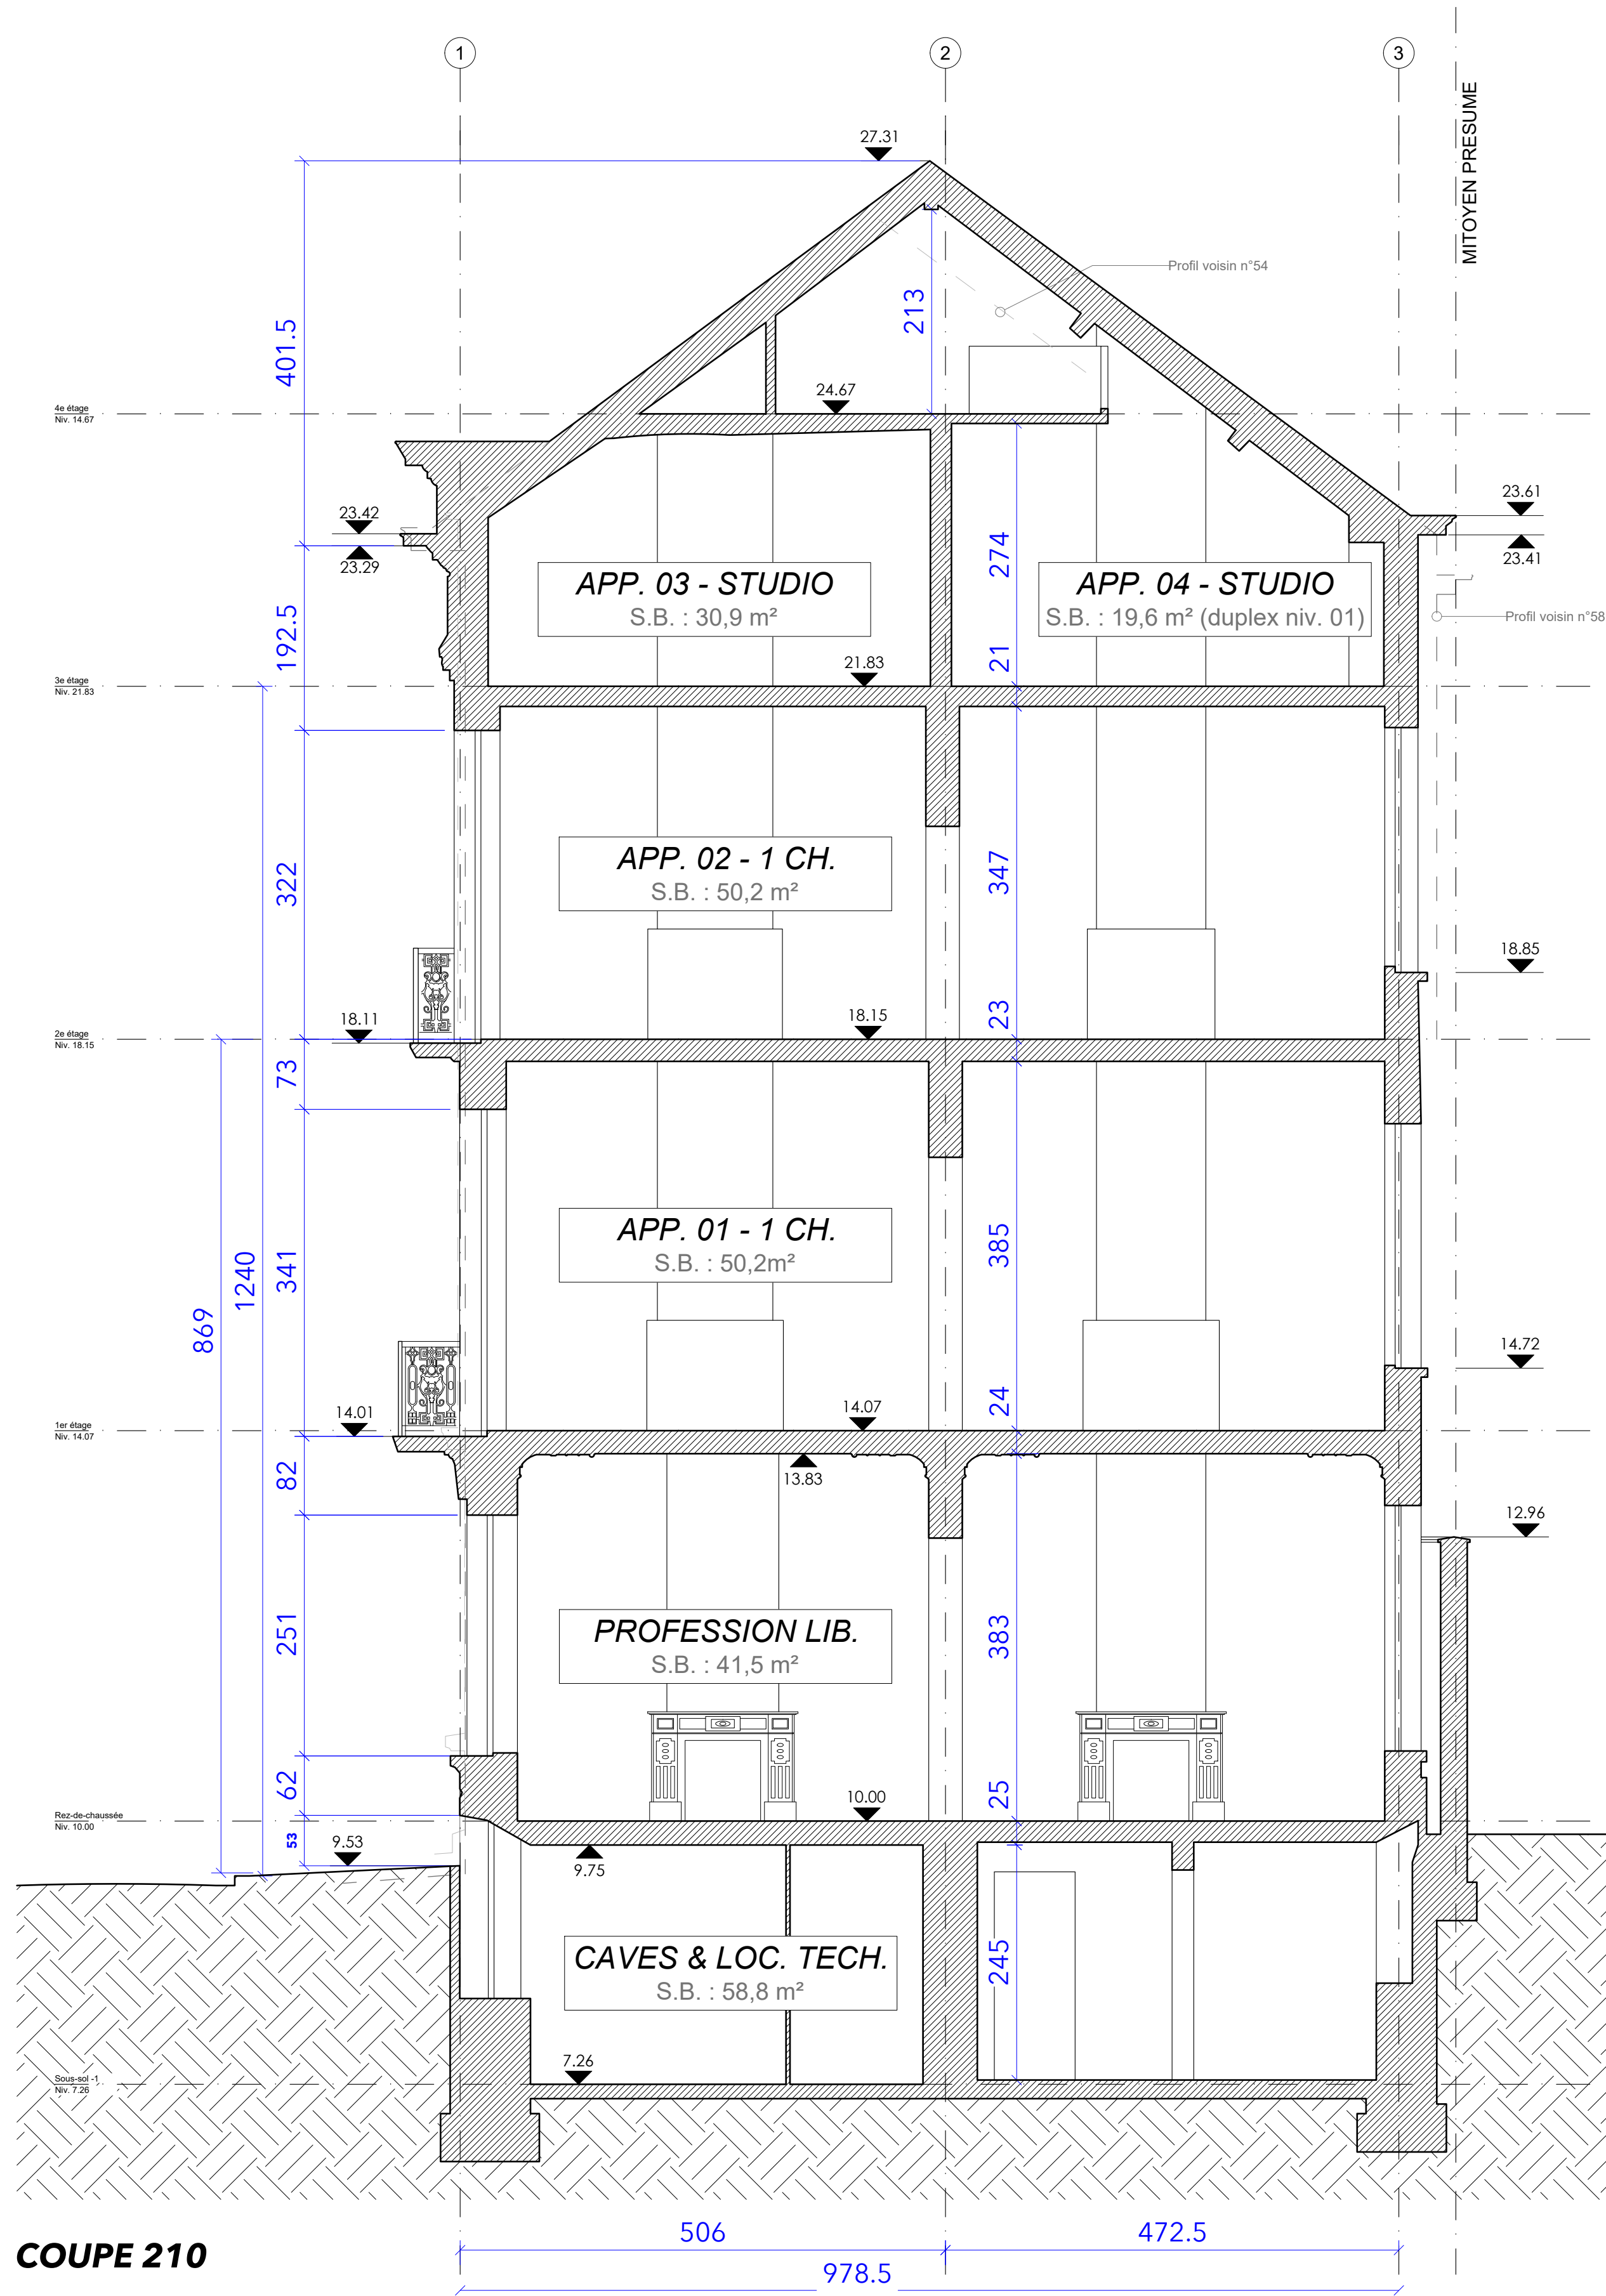

COUPE 210



LEGENDE IMPLANTATION

MATERIAUX DE FACADE

LEGENDE GENERALE


Note

Remarque

- Toute discordance entre les plans et la situation existante ou tout autre document est à signaler à l'Architecte

JOURDAN 56

Régularisation et transformation d'une maison unifamiliale (= situation de droit) en un immeuble de deux appartements ainsi qu'une profession libérale, sans modification du volume ni modification des façades.

		Statut	Permis d'urbanisme
		Titre	PLAN DE TOITURE ET COUPE Situation existante

12/12/2025	1/50	A1	P0033	ARC	PU	A		ET	210	0	5/1
Date origine											
Date révision actuelle	Echelle	Format	Code projet	Auteur	Phase	Zone	Set de plan	Etat	Vue	Indice	Feuille