
FACADE AVANT - SITUATION DE DROIT



AVENUE GEORGES HENRI

FACADE ARRIERE - SITUATION DE DROIT

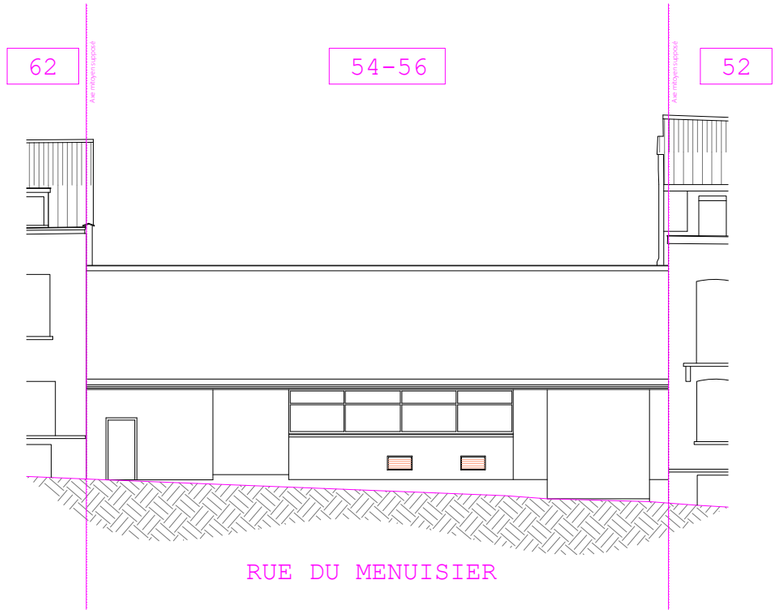


RUE DU MENUISIER

FACADE AVANT - SITUATION PROJETEE



AVENUE GEORGES HENRI

FACADE ARRIERE - A REGULARISER

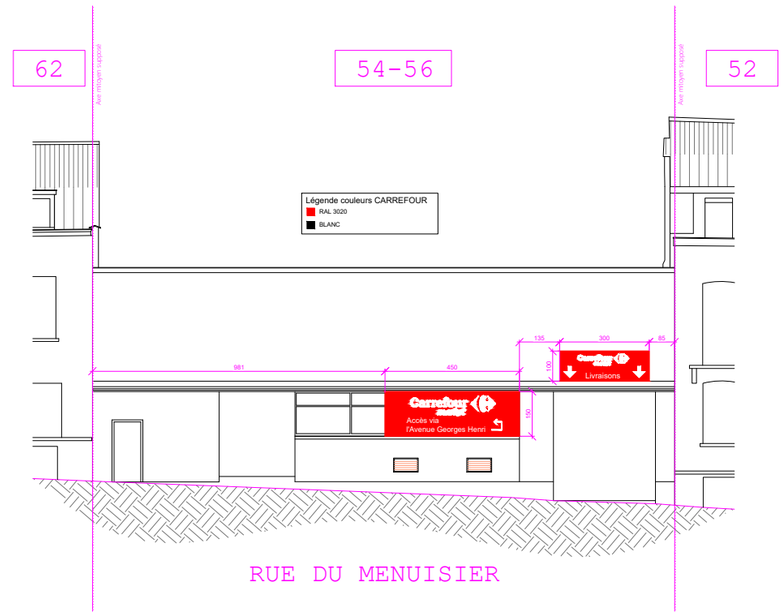

RUE DU MENUISIER

DOCUMENT DE SYNTHESE

MODIFICATIONS

Ind.	Date	Par	Nature des modifications	Demandé par

Carrefour Belgium

CORPORATE VILLAGE
Da Vincilaan 3
1930 Zaventem

WOLUWE ST LAMBERT *1869*

Carrefour market

Av. Georges Henri, 207

SURFACES	I.M: m2	Br: m2	Net: m2	Fr: m2
I.M. Rez: m2	Date: 16/03/26			
PLAN-N°: 1869_26_1	Dessinateur: SD		ECHELLE: 1/100	

Ceci est un projet commercial et la propriété exclusive de Carrefour Belgium.
Il ne peut être reproduit, communiqué, exécuté sans l'autorisation écrite d'un mandataire de Carrefour Belgium.
Ce n'est pas un plan d'exécution technique, toutes les données sont à vérifier sur place par les différentes entreprises.