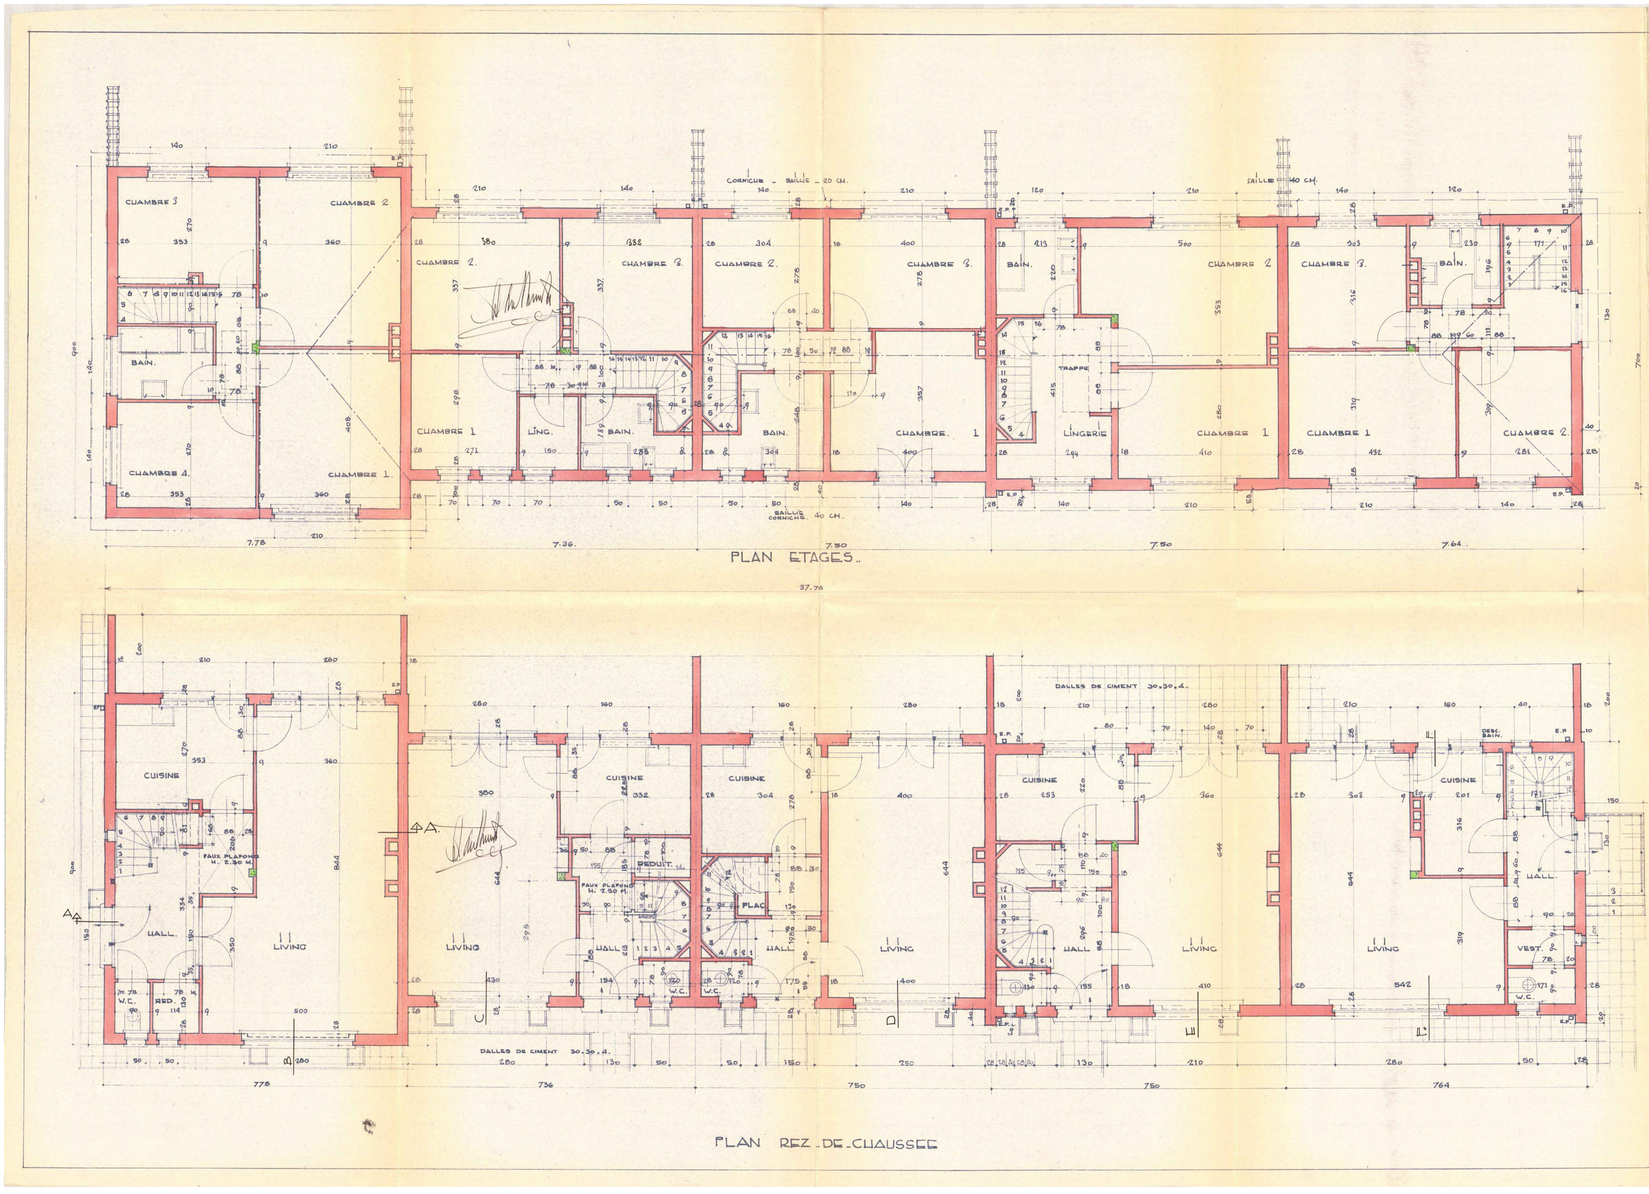
CHAMBRE 3
CHAMBRE 2
CHAMBRE 4
CHAMBRE 1
BAIN.
CHAMBRE 2.
CHAMBRE 2
CHAMBRE 2.
CHAMBRE 3.
CHAMBRE 1
LING.
BAIN.
BAIN.
CHAMBRE. 1
CORNICHE - BAILLIE - 20 CM.
BAILLIE CORNICHE 40 CM.
BAIN.
TRAPPE
LINGERIE
CHAMBRE 2
CHAMBRE 3.
BAIN.
SAILLIE 40 CM.
CHAMBRE 1
CHAMBRE 1
CHAMBRE 2.
7.78
7.36.
7.30
7.50
7.64.
37.76
PLAN ETAGES.
CUISINE
CUISINE
CUISINE
CUISINE
CUISINE
CUISINE
CUISINE
FAUX PLAFOND H. 2.30 M.
HALL
LIVING
LIVING
HALL
REDUIT
FAUX PLAFOND H. 2.50 M.
HALL
PLAC
LIVING
HALL
LIVING
HALL
LIVING
VEST.
W.C.
W.C.
W.C.
W.C.
DALLES DE CIMENT 30.30.4.
DALLES DE CIMENT 30.30.4.
DESC. BAIN.
E.P.
E.P.
E.P