COMMUNE DE WOLUWE St PIERRE
PROPRIÉTÉ DE MONSIEUR ~~HAMECHE~~ AVENUE GRANDCHAMPS

ELEVATIONS A 2%

GRES 1er Avril 1941

PLAN JOINT A MA DEMANDE DE BATIR EN DATE DU 4/4/1941


DRESSÉ PAR L'ARCHITECTE SOUSSIGNÉ

LE 1/07/1938


23 AVENUE DIETDICH

Vu et approuvé pour être annexé à notre arrêté N° 107 en date de ce jour.
Woluwe-St-Pierre, le 14 avril 1941
PAR ORDONNANCE :
Le Secrétaire, Le Bourgmestre.


L'ENTREPRENEUR

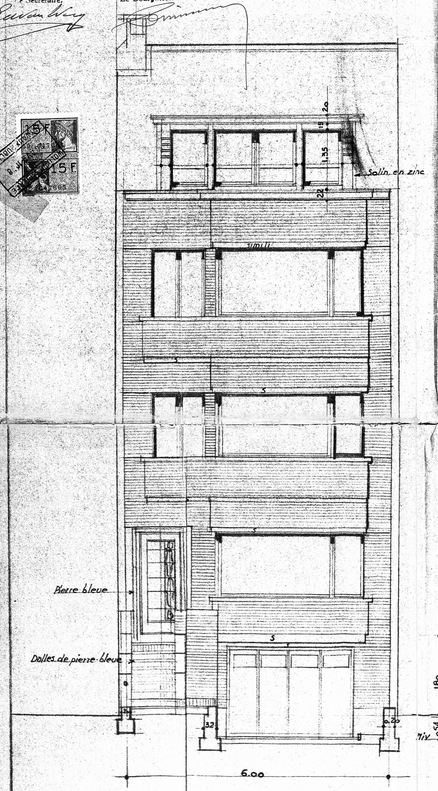

FAÇADE A RUE

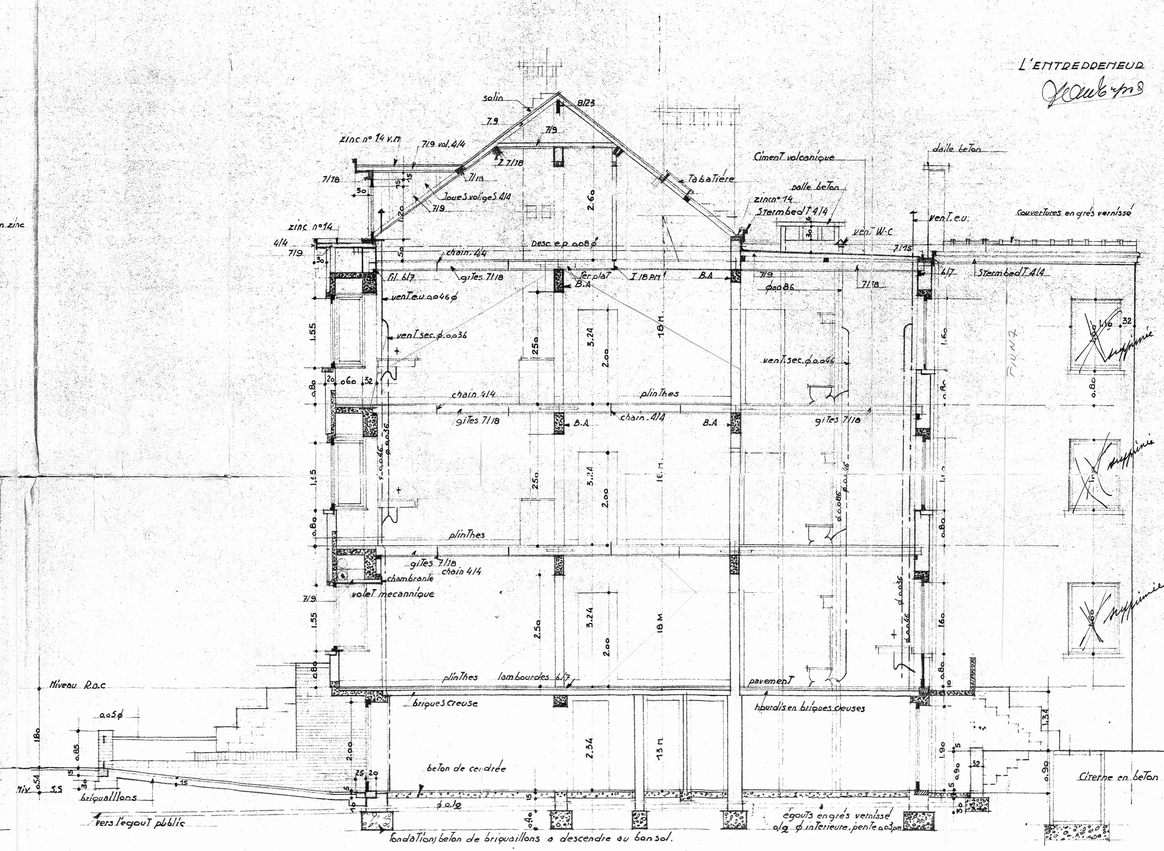

COUPE

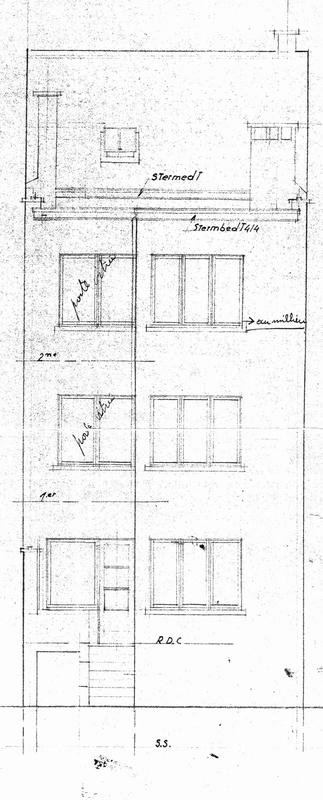

FAÇADE POSTERIEURE

2724. 1/2/38.

Commune de Woluwé St Pierre Avenue Grandchamp 5 1150 BRUXELLES	DOSSIER n° 25533
Maître de l'ouvrage :	Dominique HERINCKX Architecte rue des cottages 108 A 1180 BRUXELLES Tél : 0479/82 75 69 Email : herinckx.dominique@outlook.be
Cachet de la commune	Signature du maître de l'ouvrage :
	Signature de l'architecte :
REGULARISATION URBANISTIQUE TRANSFORMATION DES MANSARDES EN UN STUDIO AVEC TERRASSE AU 3EME ETAGE, AMENAGEMENT D'UNE CAVE A VELOS ET BARDAGE ISOLE DE L'HEBERGE DU MITOYEN 3/5	Date : 20/07/2026
FACADES ET COUPE SITUATION DE DROIT - PERMIS DE BATIR DE 1938 AVEC MODIFICATIONS LORS DE LA CONSTRUCTION	Echelle : 1/50
INDEX DATE A B C D E MODIFICATIONS	PLAN n° P.U. 2
CREDIT	