




Plan NIV. -1  
Ech. 1:50

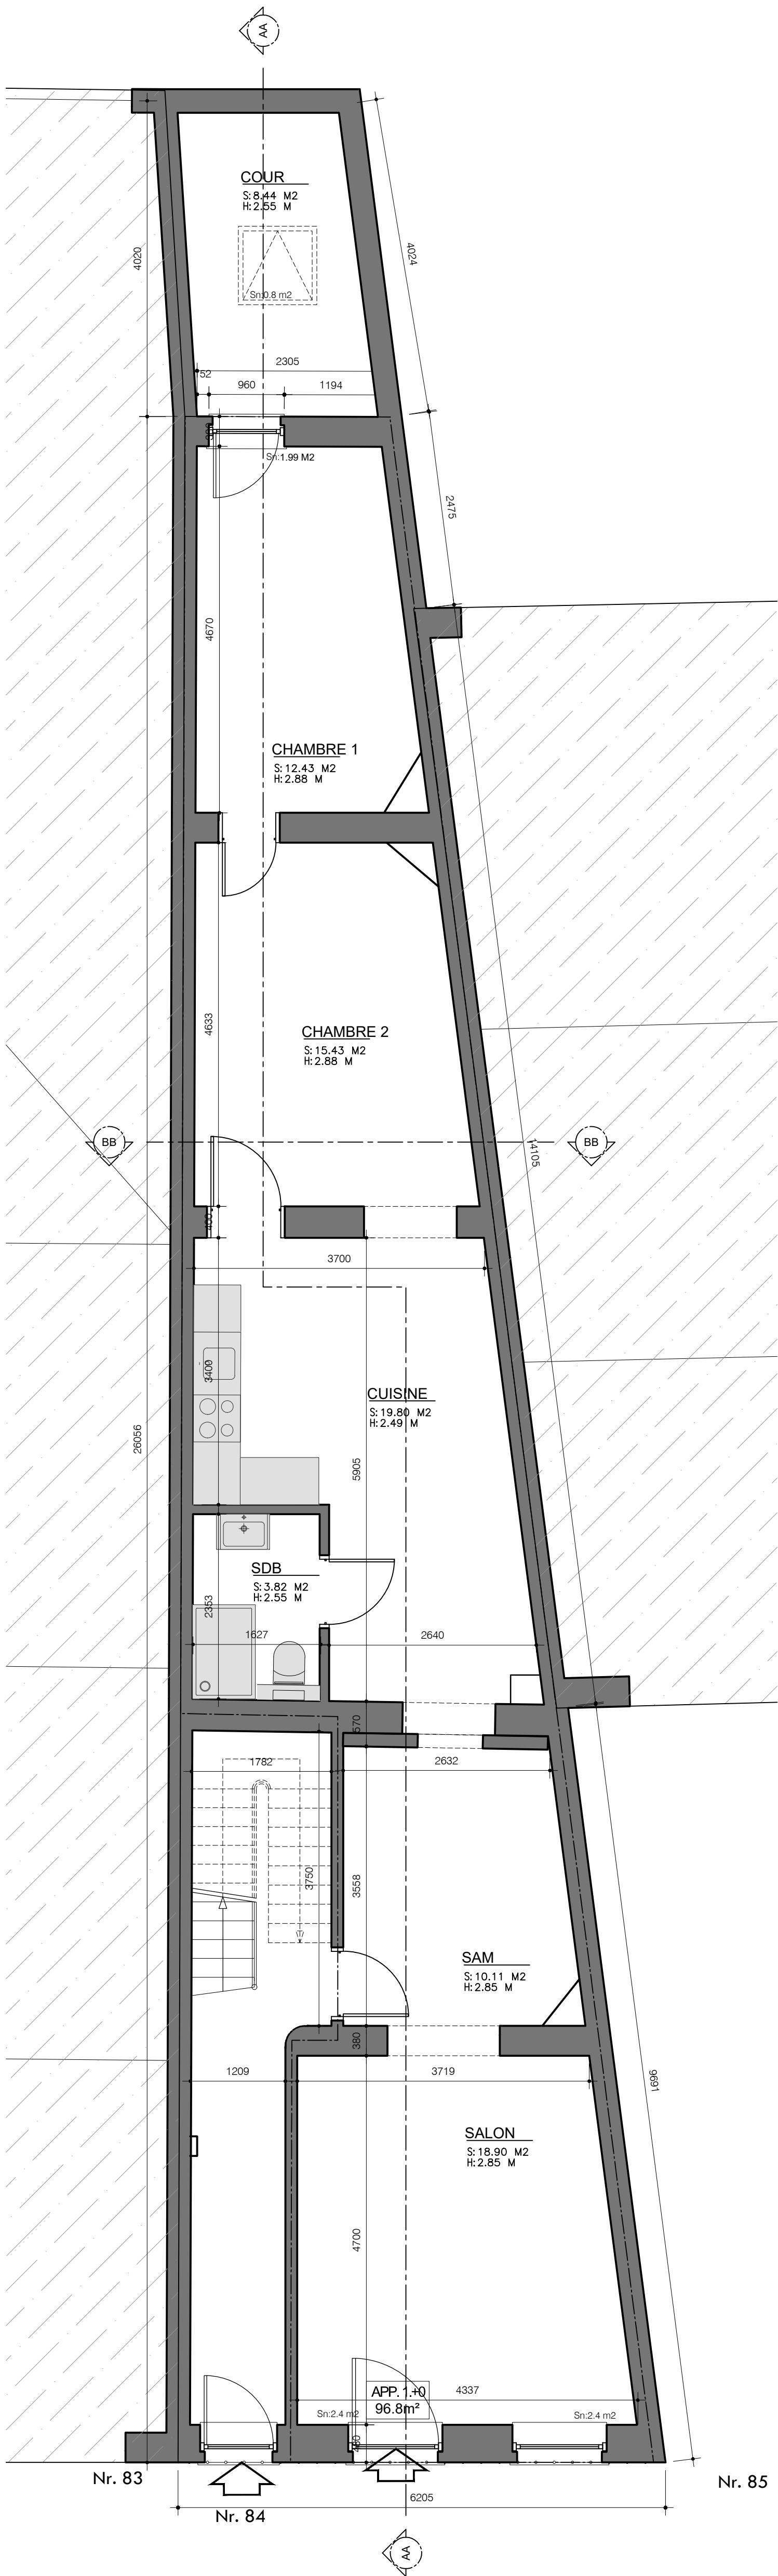


Plan NIV. +0  
Ech. 1:50

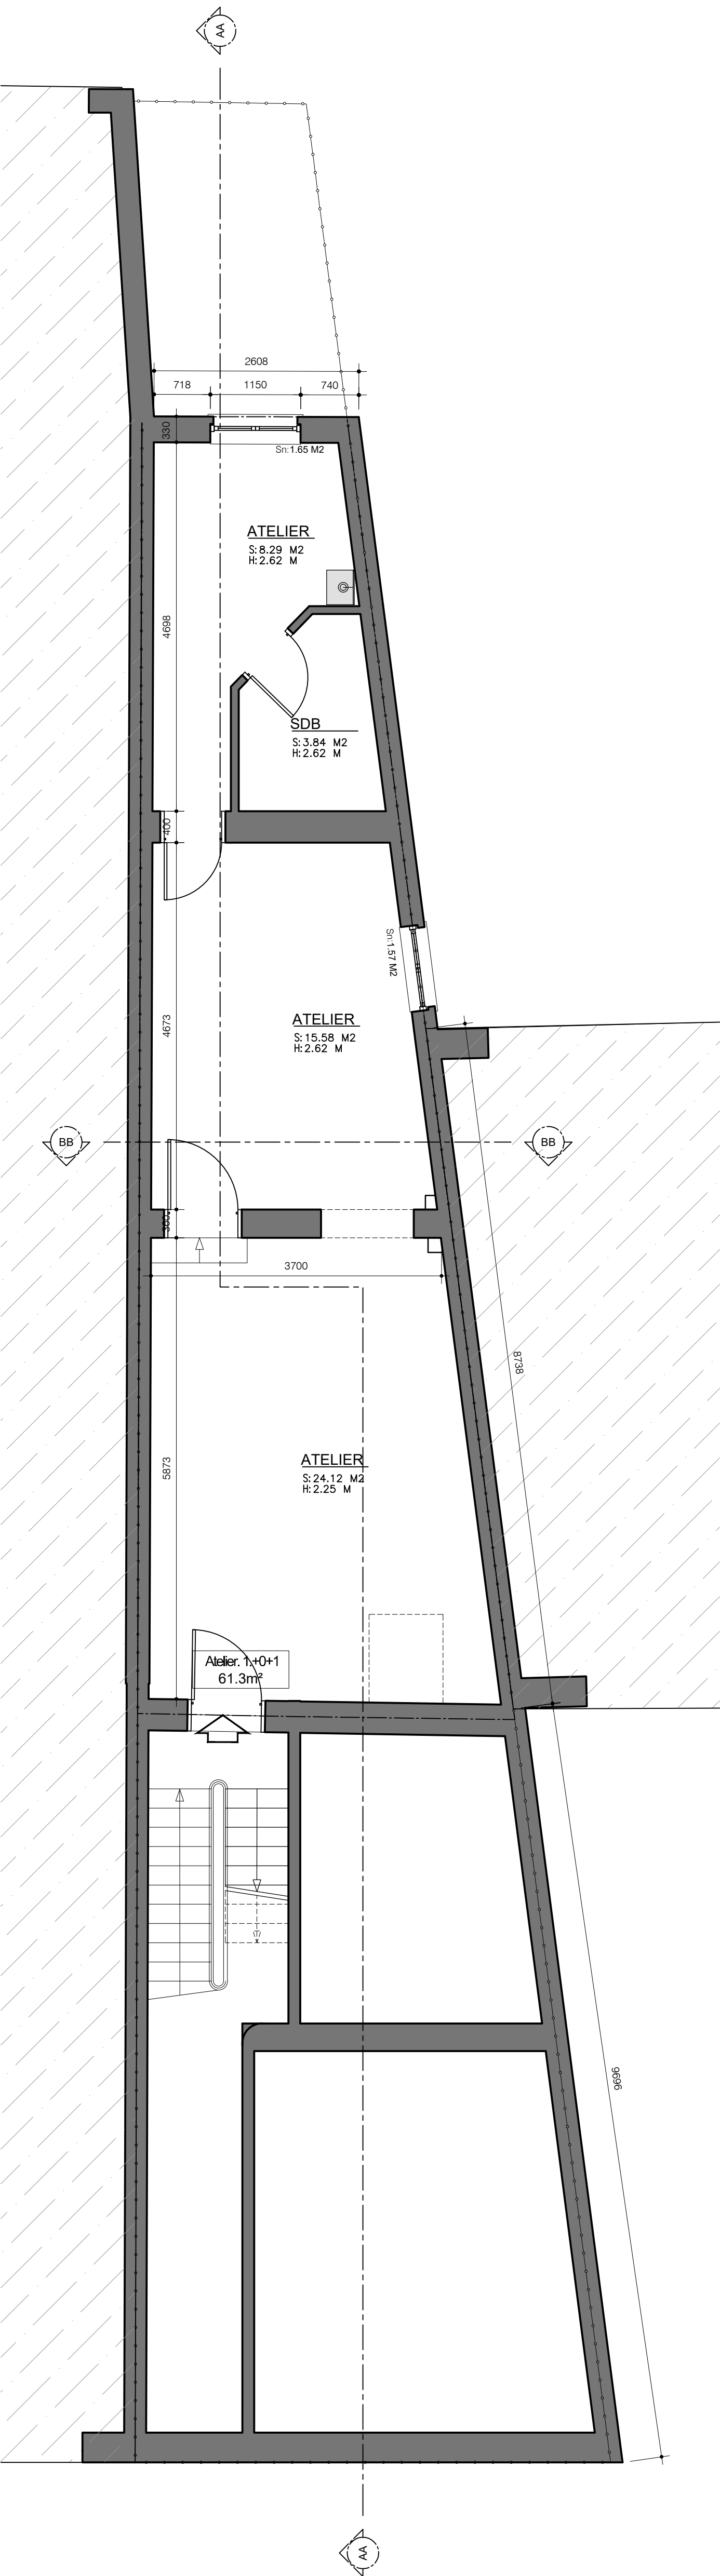


Plan NIV +0+1 (Entre-étage)  
Ech. 1:50

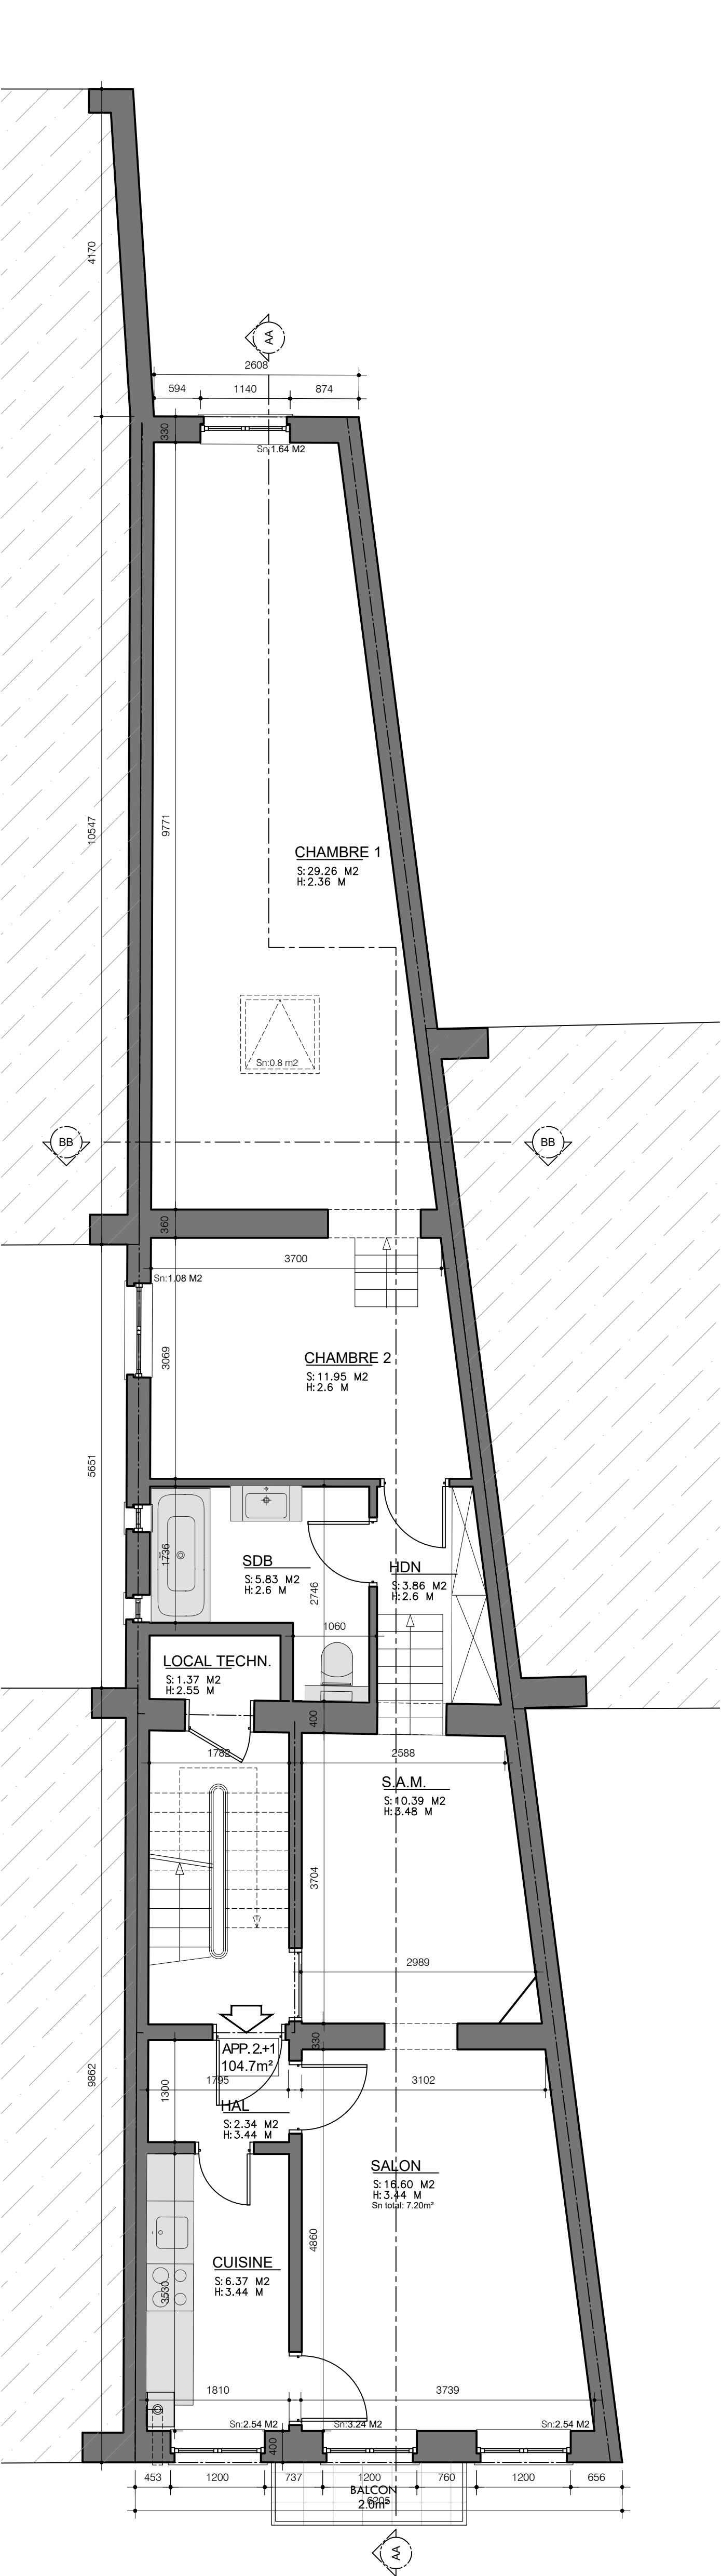

Plan NIV. +1  
Ech. 1:50

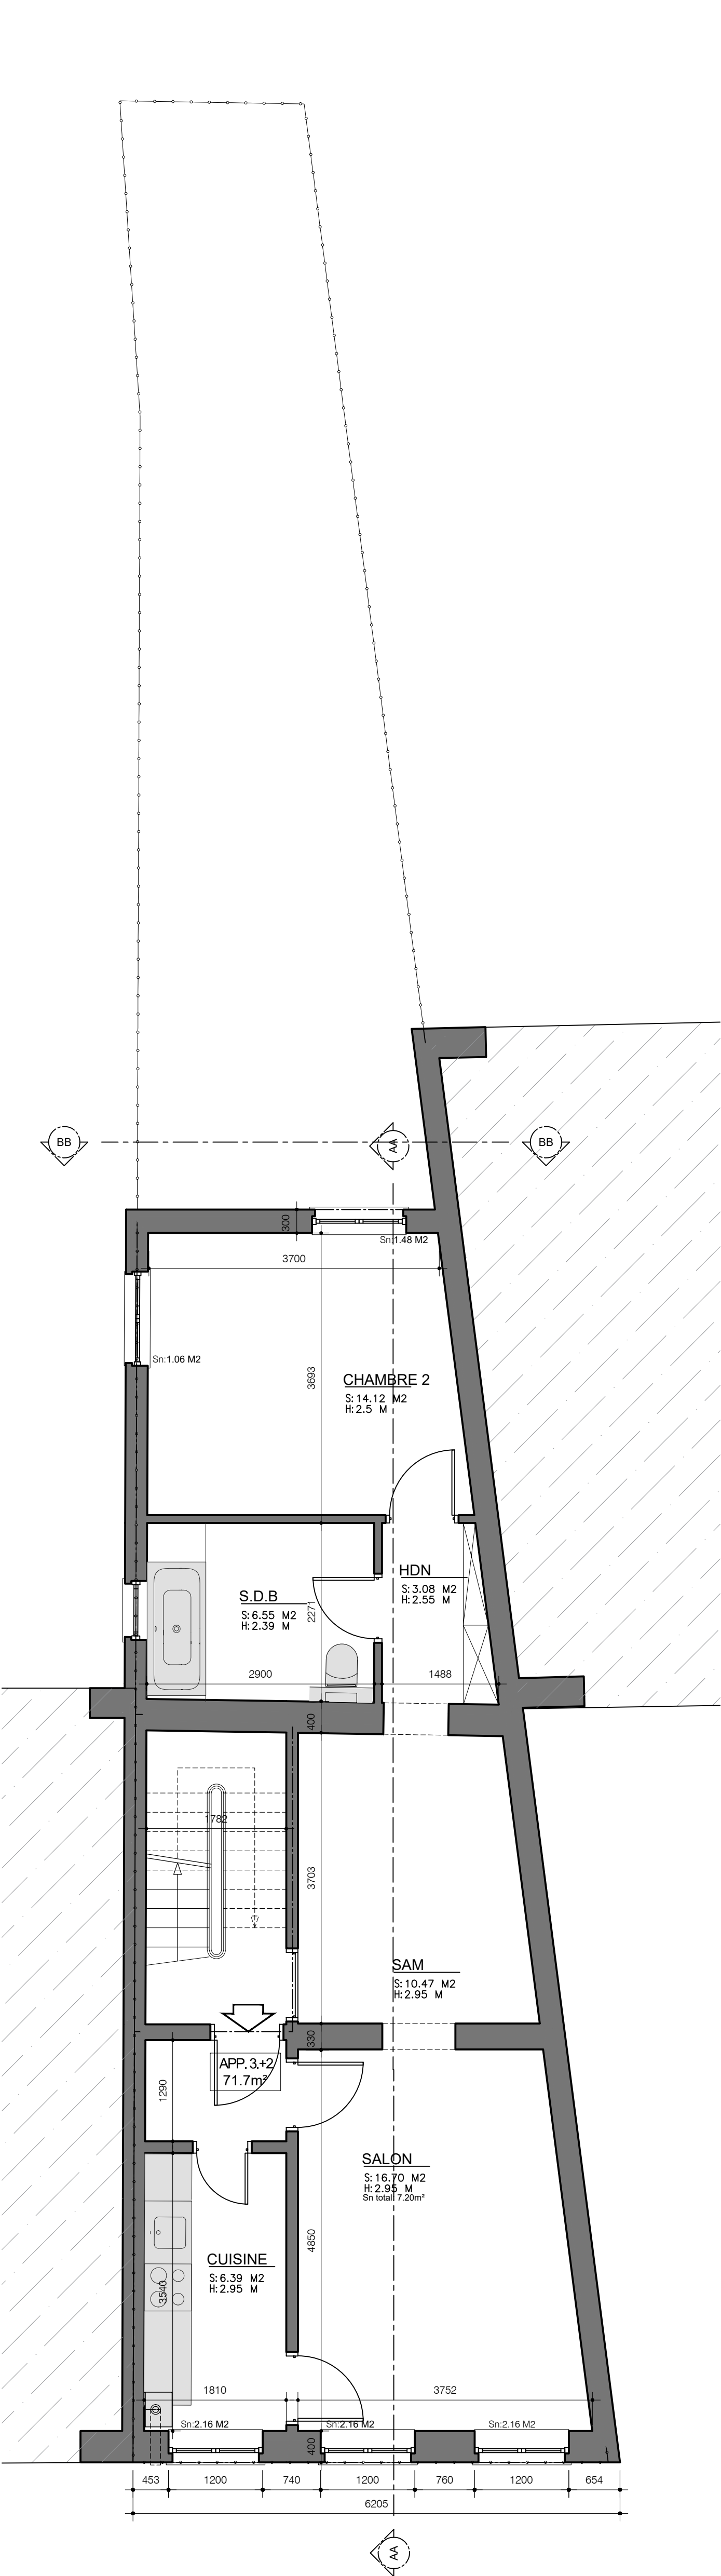


Plan NIV. +2  
Ech. 1:50

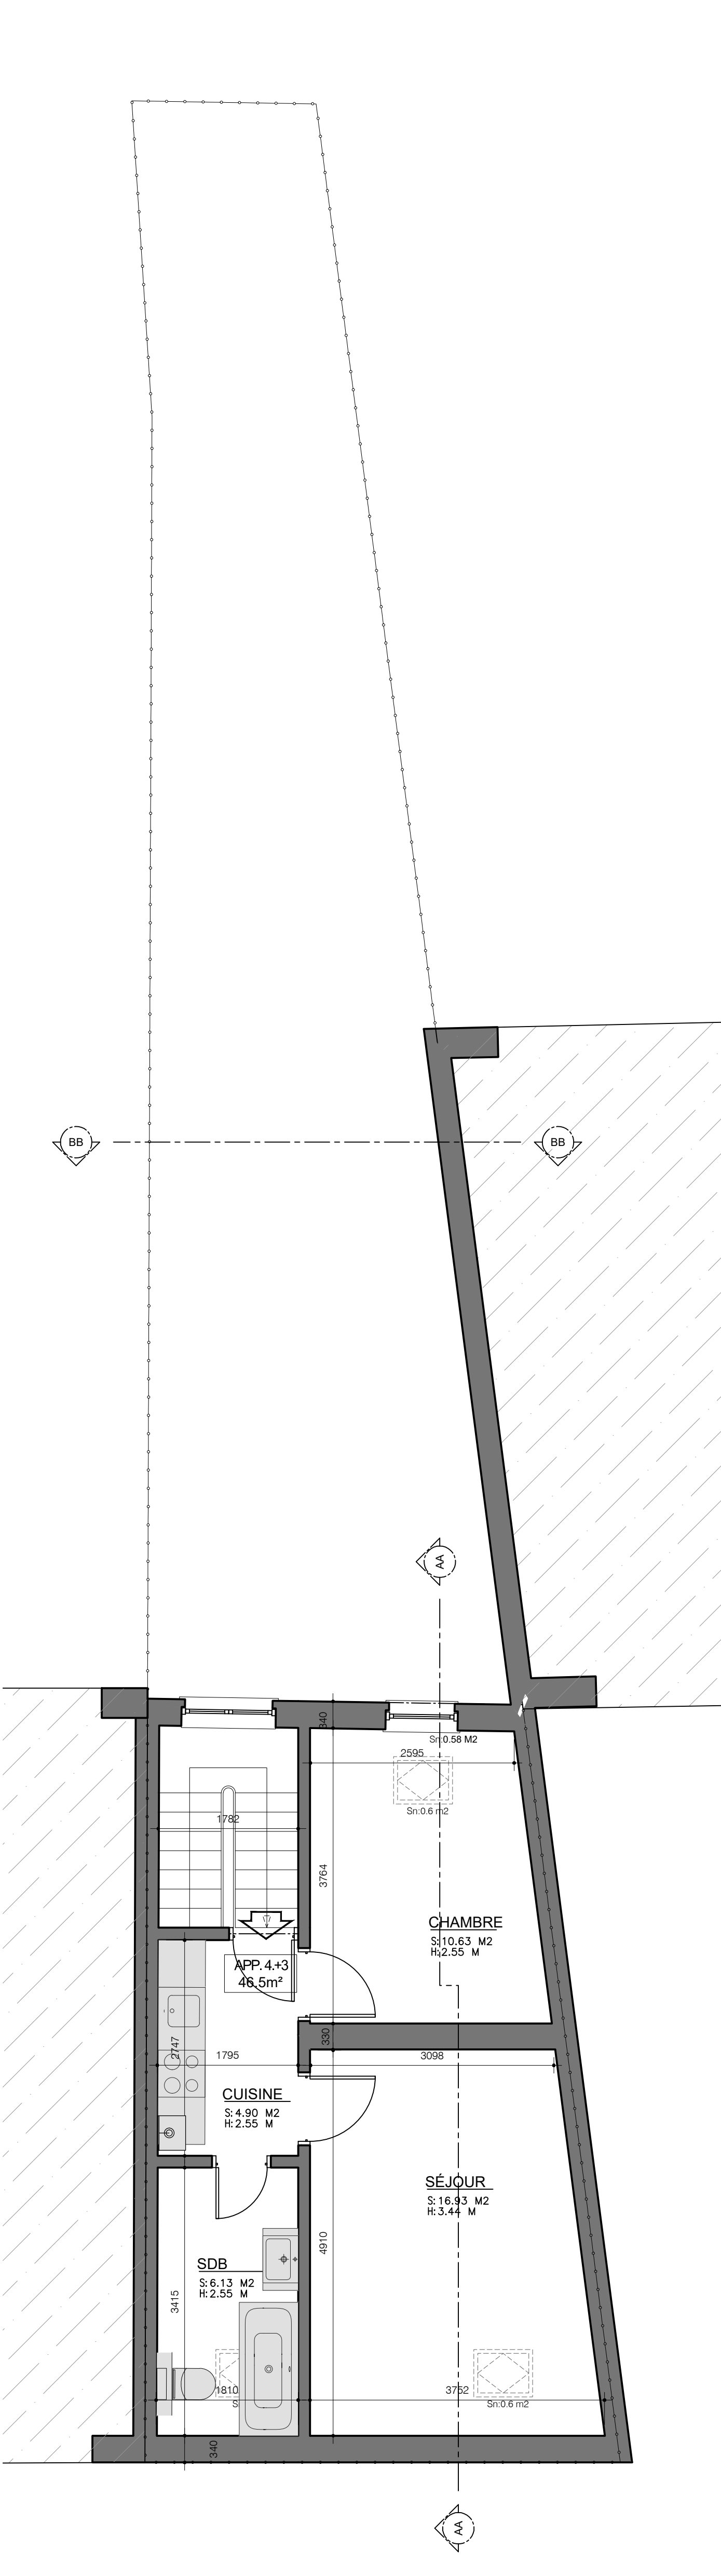

Plan NIV. +3  
Ech. 1:50



Plan TOIT  
Ech. 1:50

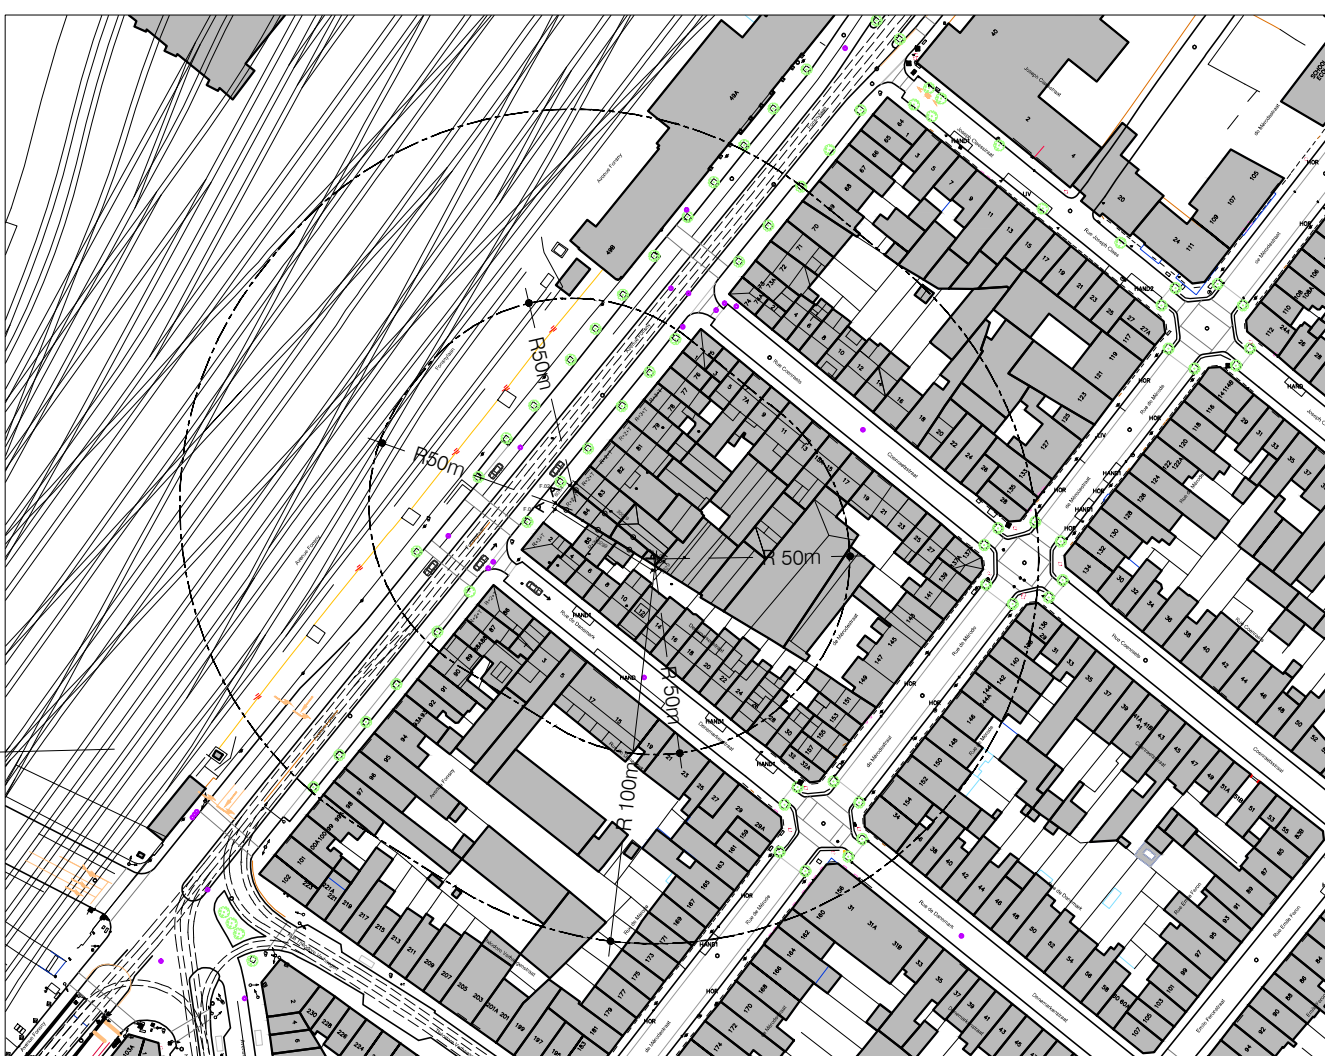

#### LEGENDE

- Bât existant
- Maçonnerie portante
- Mur intérieure
- Brique de parement
- Structure en bois
- Isolation thermique/acoustique
- limit de Projet
- Evacuation eau de pluie
- Evacuation eau usée
- Position photo
- Orientation Nord
- Entrée
- Eclairage urbain
- Sn: Surface net éclairante
- ΔH: Hauteur sous plafond
- MESURES DE PREVENTION INCENDIE
- Plan de compartimentage incendie RE200
- Plan de compartimentage non-portant E190
- Plancher selon la norme NF EN 12510
- Entrées à partir des parties communes
- Lecteur de badge au sein d'un bâtiment
- Collecteur incendie autonome et éclairage de sécurité dans les parties communes
- Porte EI 30min
- Porte EI 60min
- Decteur de fumée
- Extincteur de type 6kg ABC
- Signalisation des voies d'évacuation

#### PROJET

#### ARCHITECTE

SAM & PARTNERS srl  
Rue de l'Indépendance 144-141  
B-1050 Bruxelles

#### LOCALISATION

Avenue Foreny, 84  
B-1050 Bruxelles

#### PHASE

PU

#### DESSIN

P.01 Plans SE

#### MODIFICATIONS

#### DATE

#### INDEX

#### DES

#### MATRE D'OUVRAGE

#### CADASTRE

Division: Saint-Gilles, DIV 2  
Section: A-143316  
Contenance: 117

#### PROJET

Régulariser le nombre de logements dans un immeuble

23.09 FONSNY 84

#### PHASE

PU

#### DESSIN

P.01 Plans SE

#### MODIFICATIONS

#### DATE

#### INDEX

#### DES

#### MATRE D'OUVRAGE

#### CADASTRE

Division: Saint-Gilles, DIV 2  
Section: A-143316  
Contenance: 117

#### PROJET

Régulariser le nombre de logements dans un immeuble

23.09 FONSNY 84

#### PHASE

PU


#### DESSIN

P.01 Plans SE





FAÇADE AVANT  
Ech: 1:50

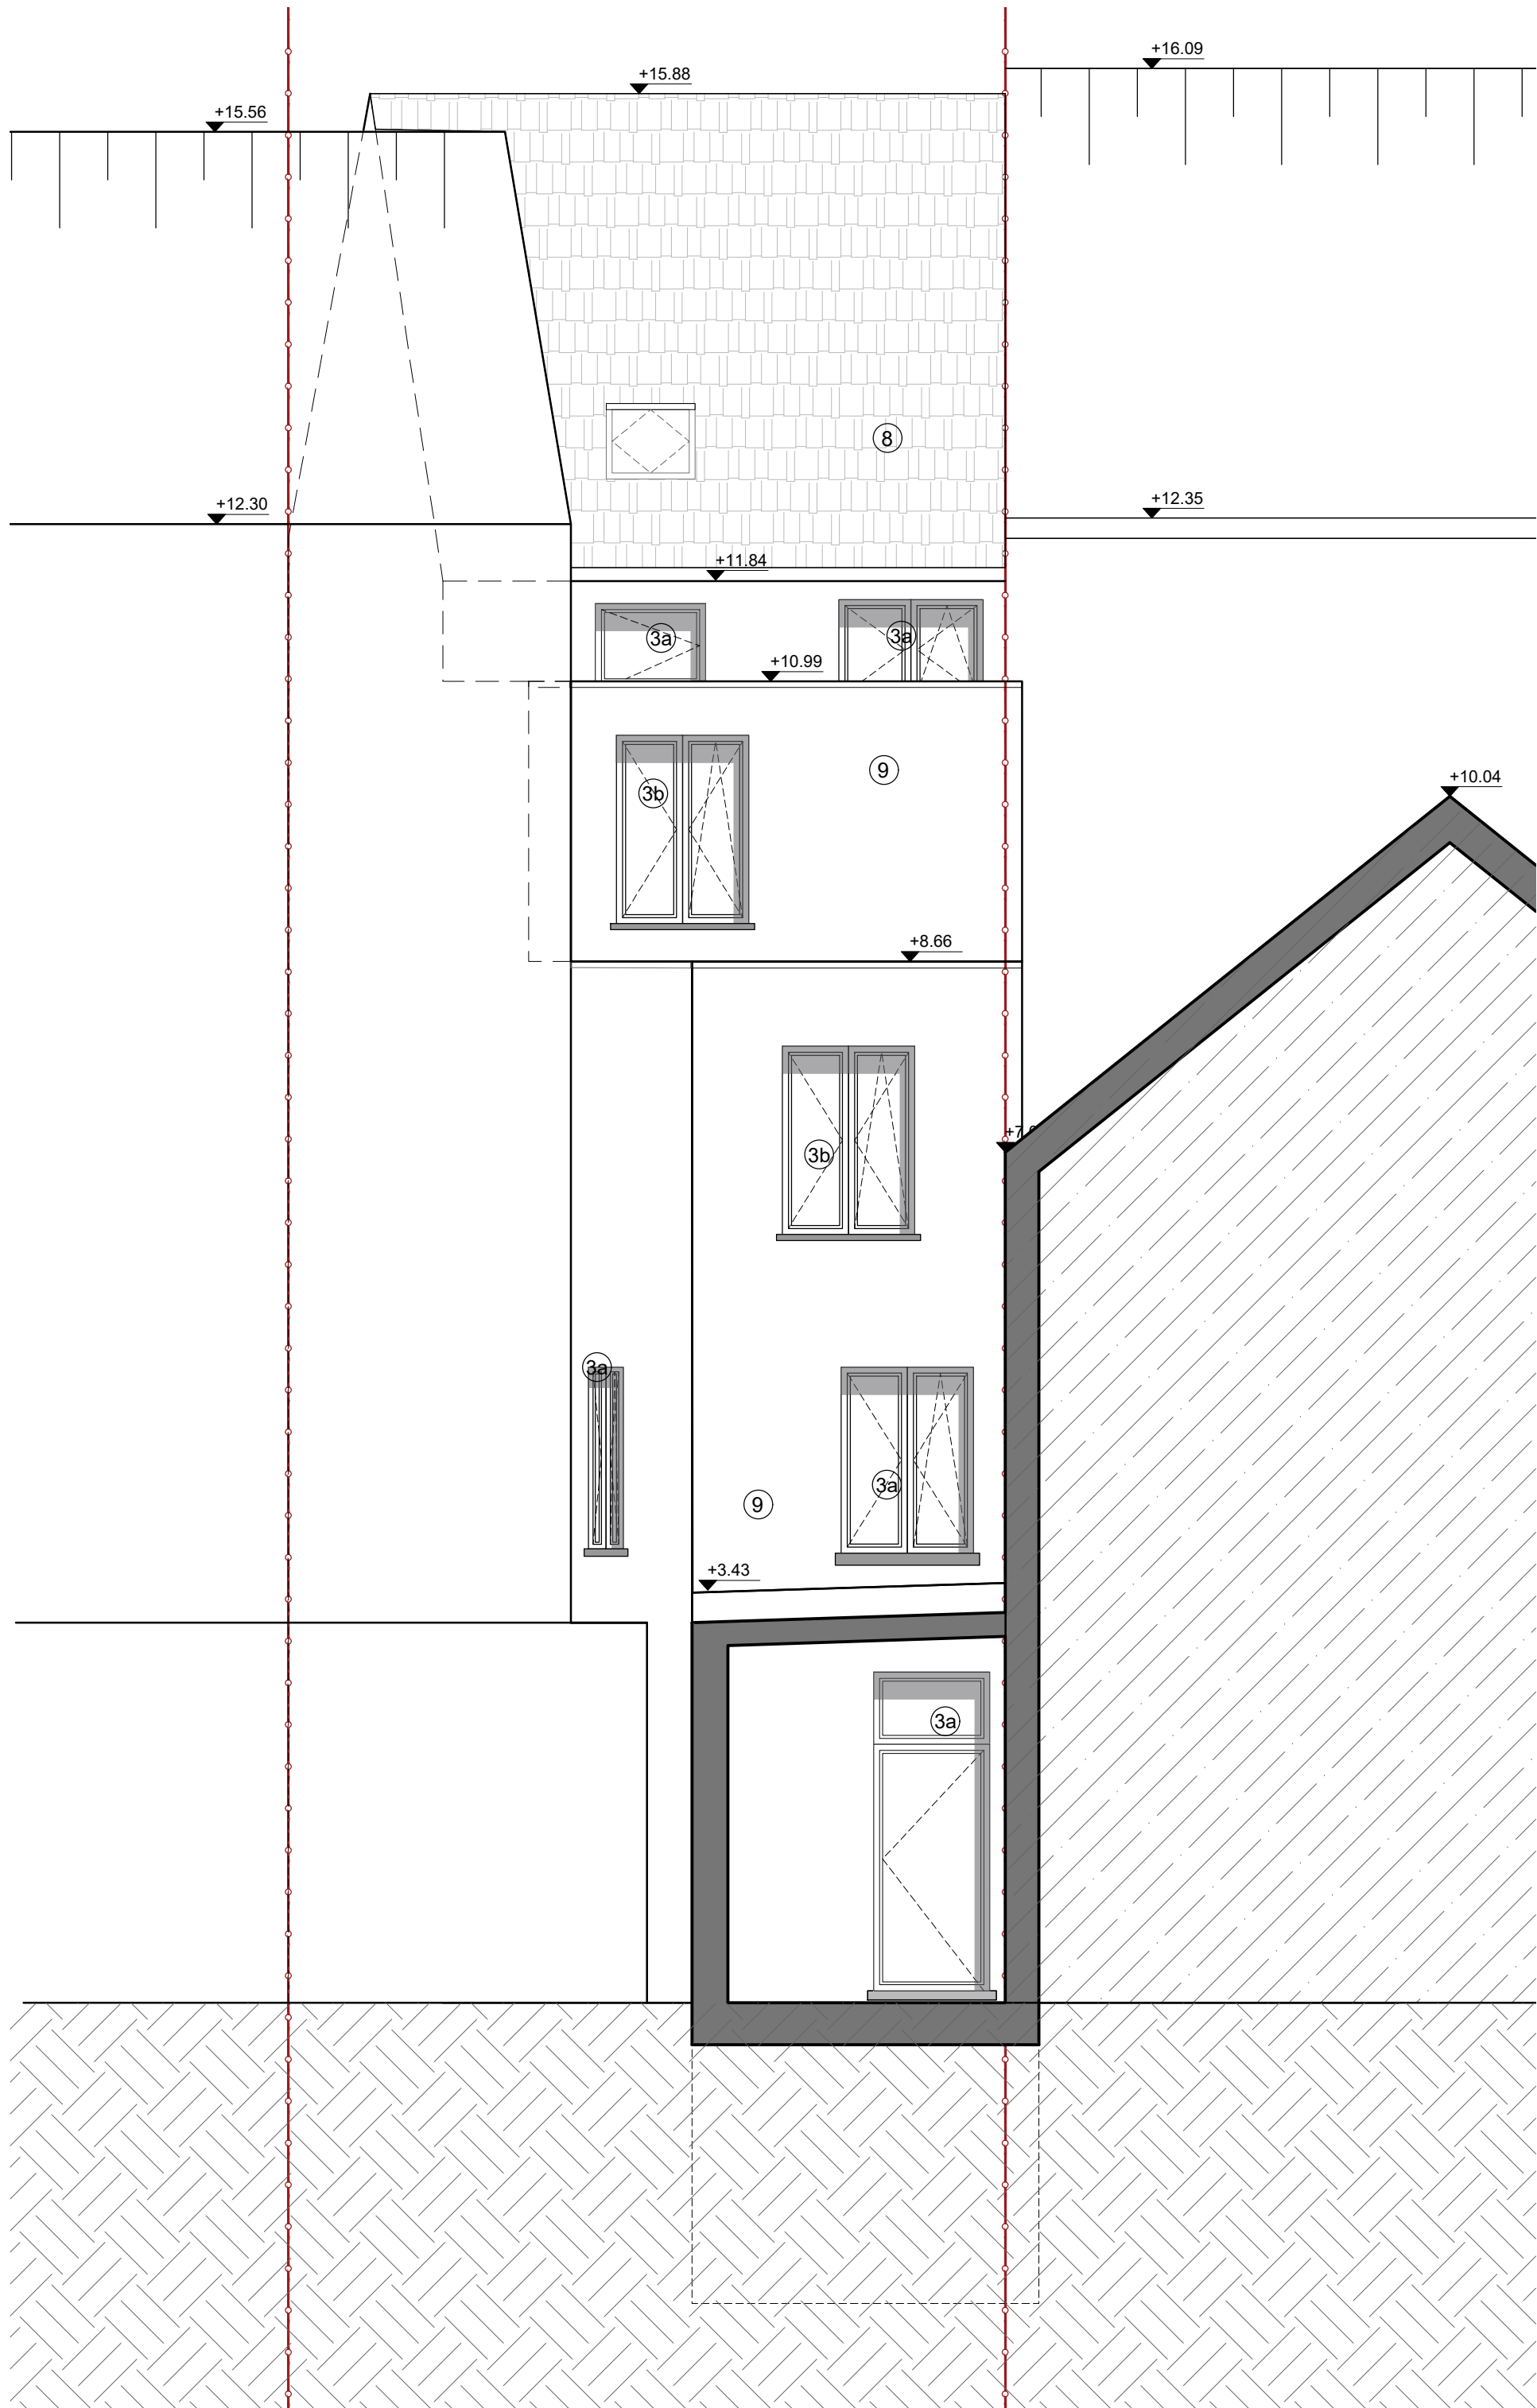

FAÇADE ARRIÈRE  
Ech: 1:50

## LEGENDE Façade

- 1 Pierre, teinte noir
- 2 Pierre, mozaic, teinte gris
- 3 Chassis a-PVC blanc / b: Bois
- 4 Béton, teinte gris
- 5 Brique de parement, blanc
- 6 Garde corps metalique teinte noir
- 7 Corniche, gris
- 8 Tuile en terre cuite
- 9 Cimentage, teinte gris
- 10 Crépis sur isolation, teinte gris clair

	MODIFICATIONS	DATE	INDEX	DES.
	ARCHITECTE			
	SAHM & PARTNERS srl Rue de l'intendant, 164 bt1 B-1080 Bruxelles	MAIL: GSM: info@sahm.partners + 32 (0)496 21 27 76		
	MATRE D'OUVRAGE			
	LOCALISATION	CADASTRE		
	Avenue Fonsny, 84 B-1060 Bruxelles	Division: Saint-Gilles, DIV 2 Section: A n°431R6 Contenance (m²): 117		
PROJET	Régularisé le nombre de logements dans un immeuble 23.09 FONSNY 84			
PHASE	PU			
DESSIN	Date: 03.09.2024 Ech.: 1/50 Format: A1+3 (1471X594)			
PLAN	P.02 Façades SE			





- ① Pierre, teinte noir
- ② Pierre, mozaïc, teinte gris
- ③ Chassis a PVC blanc / b. Bois
- ④ Béton, teinte gris
- ⑤ Brique de parement, blanc
- ⑥ Garde corps metalique teinte noir
- ⑦ Corniche, gris
- ⑧ Tuile en terre cuite
- ⑨ Cimentage, teinte gris
- ⑩ Crépis sur isolation, teinte gris clair

	MODIFICATIONS	DATE	INDEX	DES.
	<b>ARCHITECTE</b> SAHMI & PARTNERS s.r.l. Rue du Vinograd, 164-01 B-1080 Bruxelles	MAIL: GSM :	SSA #503(atm)parties +32 (0)498 21 27 76	
	<b>MATRE D'OUVRAGE</b>			
	<b>LOCALISATION</b> Avenue de la Libération, 44 B-1050 Bruxelles	<b>CADASTRE</b> Division : 3241 Gilsos, D.V.2 Section : A n°43 IRE Contenance (m²) : 117		
<b>PROJET</b>	<b>Régulariser le nombre de logements dans un immeuble</b> <b>23.09 FONSNY 84</b>			
<b>PHASE</b>	<b>PU</b>			
<b>DESSIN</b>	Date: 03.09.2024 Ech. : 1/50 Format: A0 (11890x841)			
<b>PLAN</b>	<b>P.03 Coupes SE</b>			










FAÇADE AVANT  
Ech: 1:50

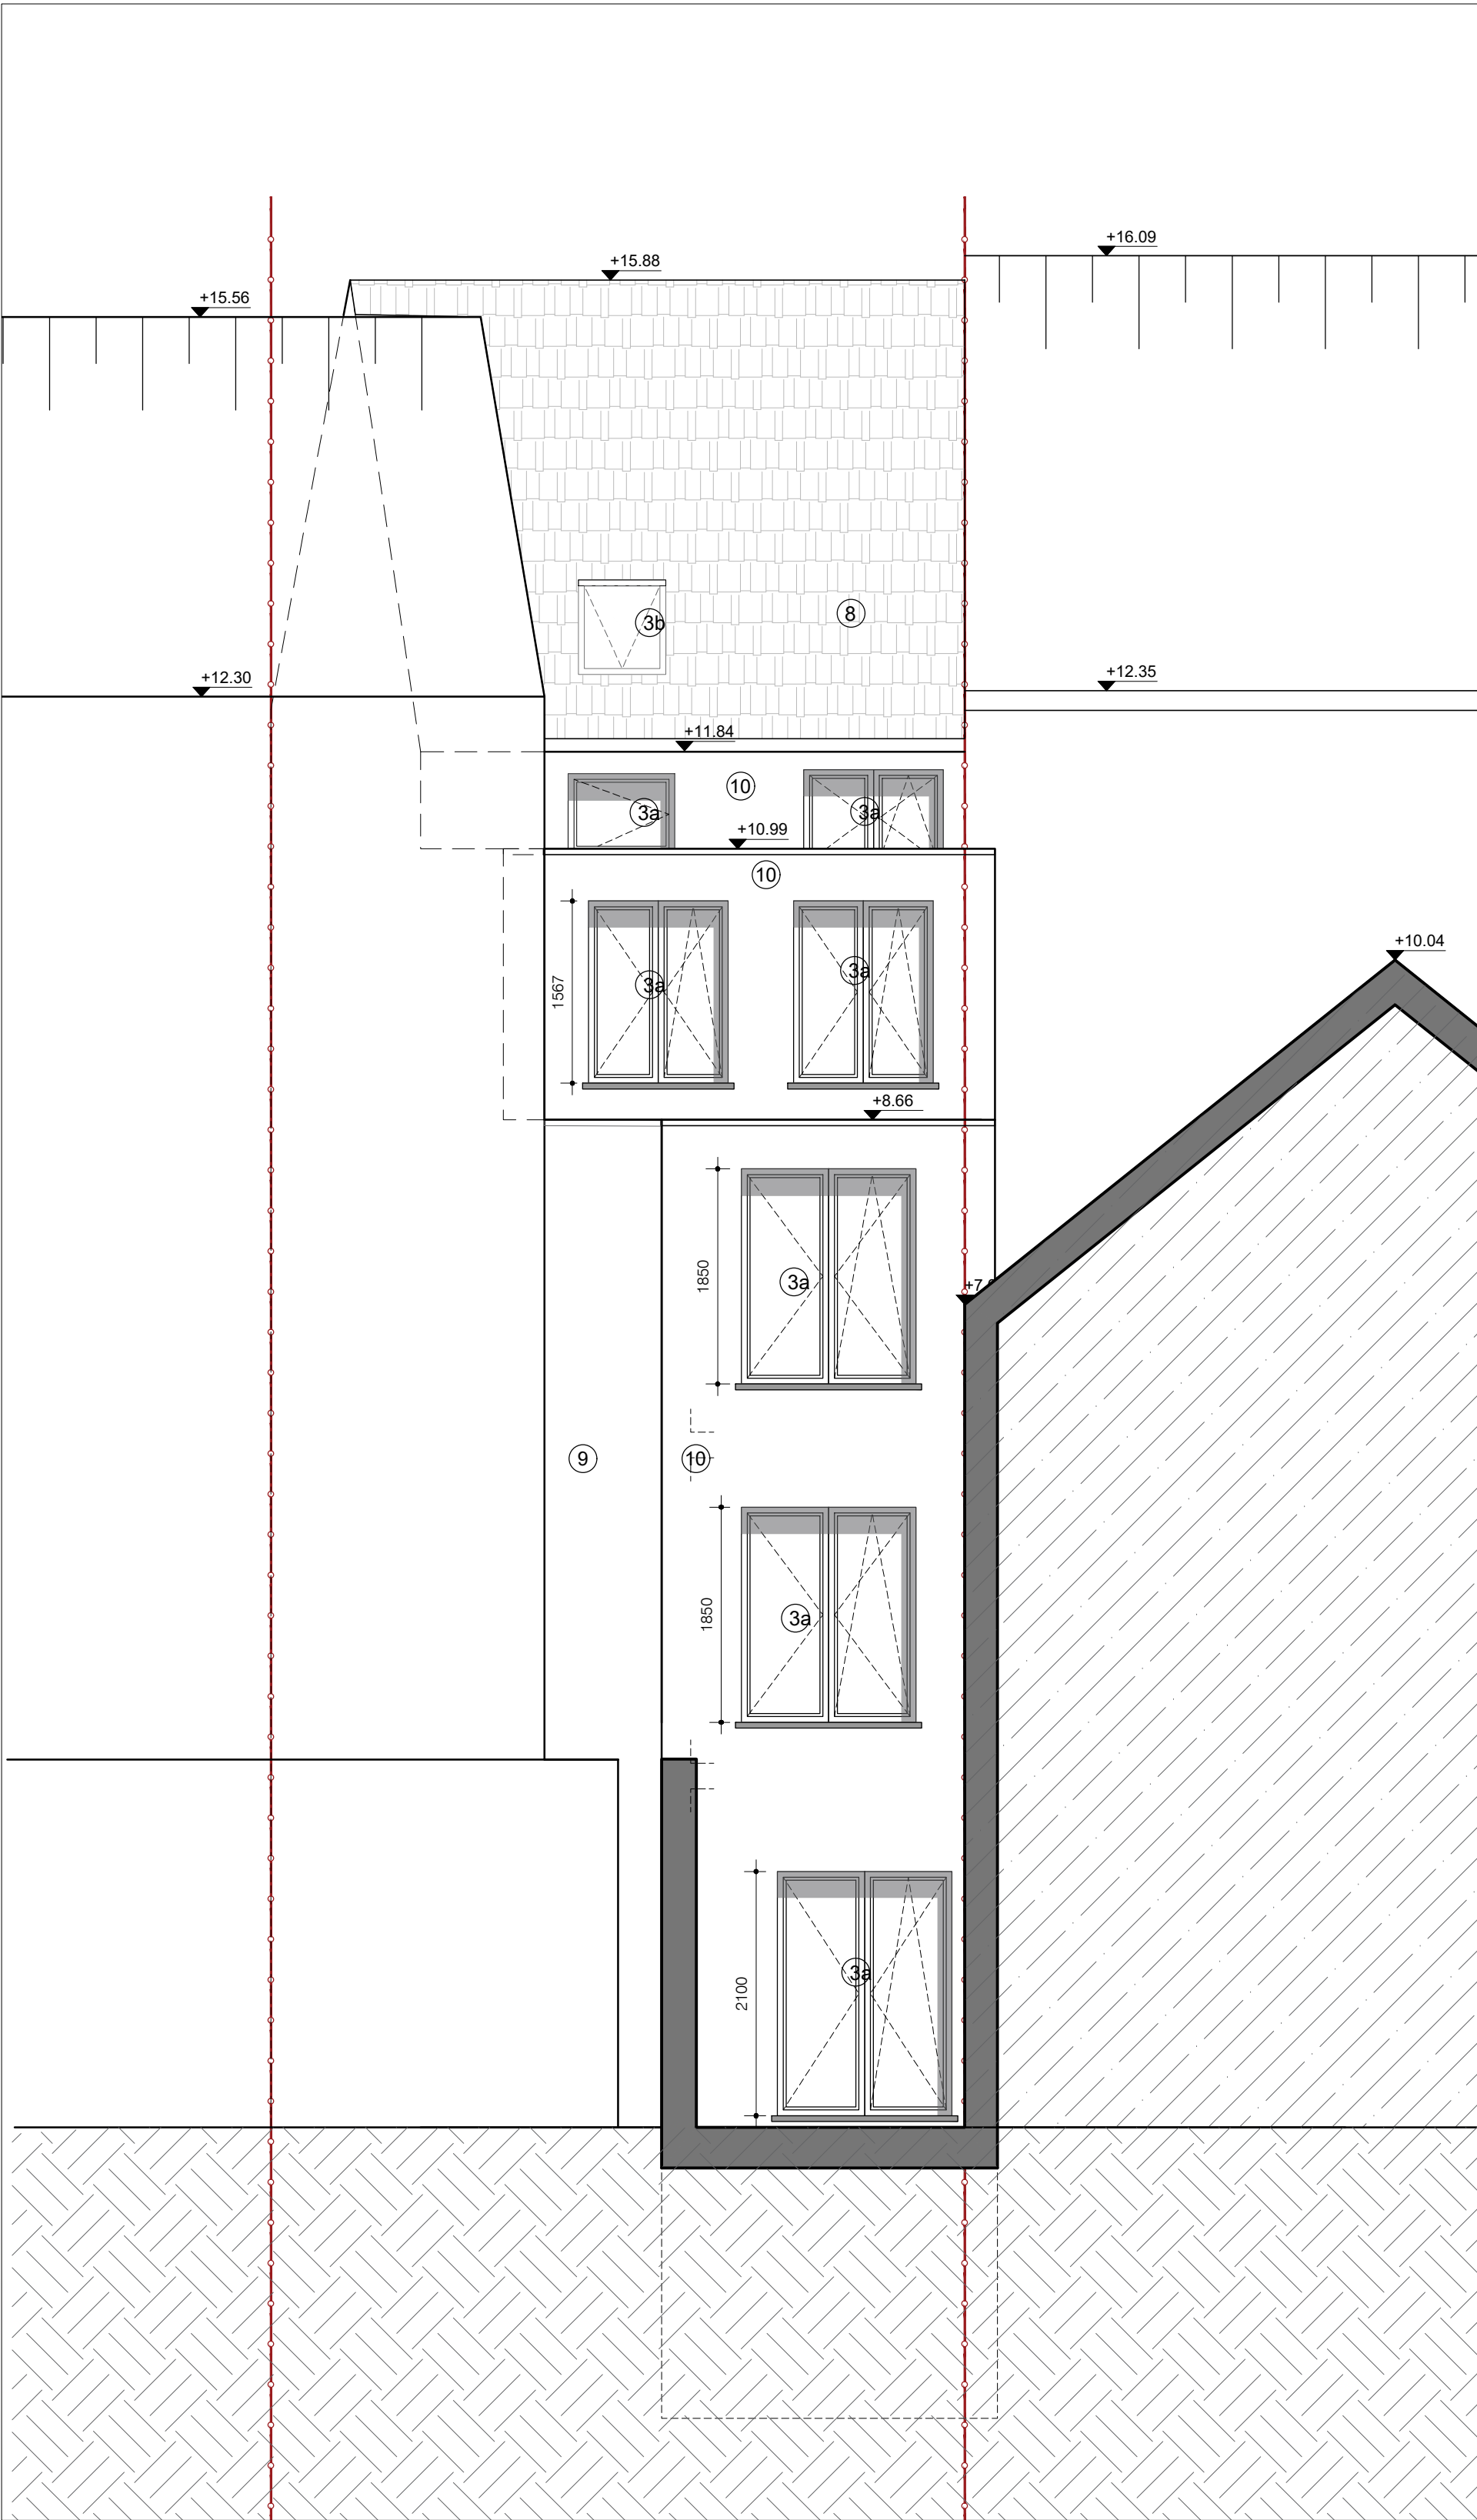

FAÇADE ARRIÈRE  
Ech: 1:50

LEGENDE Façade

- ① Pierre, teinte noir
- ② Pierre, mozaic, teinte gris
- ③ Chassis a:PVC blanc / b: Bois
- ④ Béton, teinte gris
- ⑤ Brique de parement, blanc
- ⑥ Garde corps metalique teinte noir
- ⑦ Corniche, gris
- ⑧ Tuile en terre cuite
- ⑨ Cimentage, teinte gris
- ⑩ Crépis sur isolation, teinte gris clair

S	MODIFICATIONS			A	SSA
	DATE	INDEX	DES.		
PROJET	<b>ARCHITECTE</b> SAHM & PARTNERS srl Rue de l'intendant, 164 bt1 B-1060 Bruxelles				
	MAIL: info@sahm.partners GSM: +32 (0)496 21 27 76				
	<b>MAÎTRE D'OUVRAGE</b>				
	<b>LOCALISATION</b> Avenue Fonsny, 84 B-1060 Bruxelles				
PHASE	<b>CADASTRE</b> Division: Saint-Gilles, DIV 2 Section: A n°431R6 Contenance (m²): 117				
	<b>Régularisé le nombre de logements dans un immeuble</b>				
	<b>23.09 FONSNY 84</b>				
	<b>PU</b>				
DESSIN	Date: 03.09.2024 Ech.: 1/50 Format: A1 (841X594)				
	0 50 100 200 400 500				
PLAN	<b>P.05 Façades SP</b>				





- ① Pierre, teinte noir
- ② Pierre, mozaïc, teinte gris
- ③ Chassis a-PVC blanc / b: Bois
- ④ Béton, teinte gris
- ⑤ Brique de parement, blanc
- ⑥ Garde corps metalique teinte noir
- ⑦ Corniche, gris
- ⑧ Tuile en terre cuite
- ⑨ Cimentage, teinte gris
- ⑩ Crépis sur isolation, teinte gris clair

	MODIFICATIONS		DATE	INDEX	DES.	SSA
PROJET	<b>ARCHITECTE</b> SARIN & PARTENAIRES srl Rue du Montpar, 164/171 B-1080 Bruxelles		MAIL: GDM :		info@salinas-partenaires +32 (0)486 21 27 76	
	<b>MATRE D'OUVRAGE</b>					
PHASE	<b>LOCALISATION</b> Avenue Fényes, 94 B-1080 Bruxelles		<b>CADASTRE</b> Division : Saint-Gilles, DV 2 Section : A n°43195 Contenance : 0,17			
	<b>Régulariser le nombre de logements dans un immeuble</b> <b>23.09 FONSNY 84</b>					
DESSIN	Date: 04.08.2024 Ech. : 1/50 Format : A0 (1189/841)					
PLAN	<b>P.06 Coupes SP</b>					