




**MESURES DE PRÉVENTION INCENDIE :**

- Panos de comportement portable R100
- Panos de comportement non- portable R100
- Programmes de sécurité (N° norme NF-S24-707)
- Mesures à prévoir dans les parties communes
  - Détecteur de fumée par unité d'habitation
  - Détection incendie autonome et éclairage de sécurité dans les parties communes

**cas :** Porte EI 30min


**CR :** Porte EI 60min

-  Détecteur de fumée
-  Extincteur de type Ekg ABC
-  Signalisation des voies d'évacuation

[illegible]




FAÇADE AVANT  
Ech: 1:50

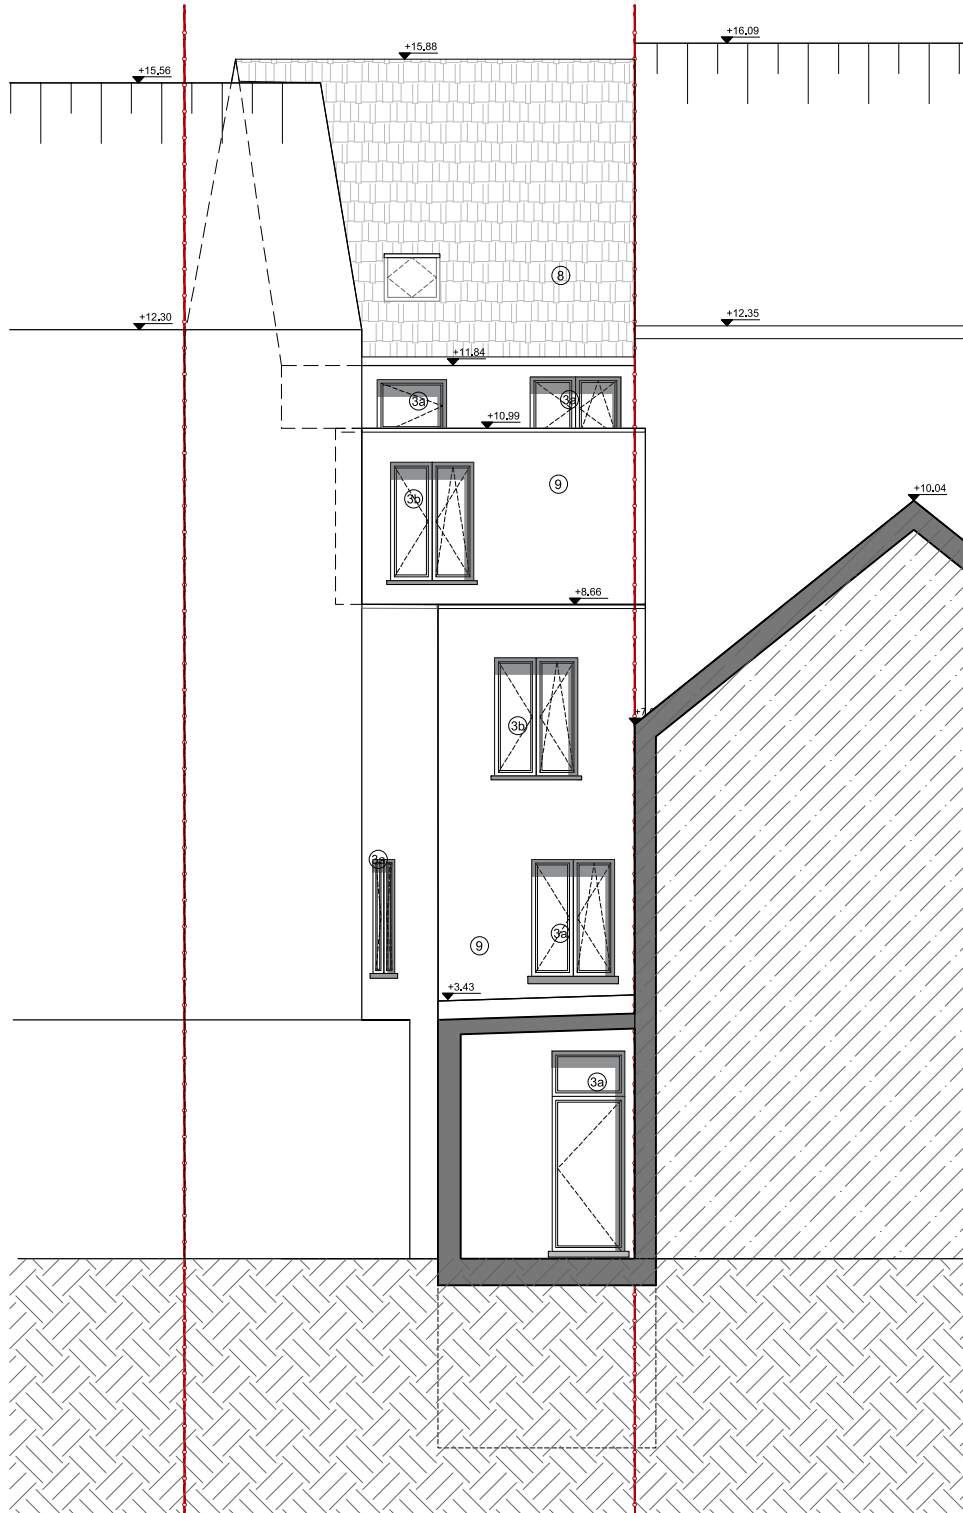


FAÇADE ARRIÈRE  
Ech: 1:50


## LEGENDE Façade

- 1 Pierre, teinte noir
- 2 Pierre, mozaïc, teinte gris
- 3 Chassis a-PVC blanc / b- Bois
- 4 Béton, teinte gris
- 5 Brique de parement, blanc
- 6 Garde corps métallique teinte noir
- 7 Corniche, gris
- 8 Tuile en terre cuite
- 9 Cimentage, teinte gris
- 10 Crépis sur isolation, teinte gris clair


S		MODIFICATIONS	DATE	INDEX	DES.
PROJET	ARCHITECTE				
	SAHM & PARTNERS srl Rue de l'intendant, 164 b11 B-1080 Bruxelles		MAIL: info@sahm.partners GSM : +32 (0)486 21 27 76		
	MAÎTRE D'OUVRAGE				
	LOCALISATION		CADASTRE		
PHASE	Avenue Fonsny, 84 B-1060 Bruxelles		Division: Saint-Gilles, DIV 2 Section: A n°431R6 Contenance (m²): 117		
	Régularisé le nombre de logements dans un immeuble				
	23.09 FONSNY 84				
	PU				
DESSIN	Date: 03.09.2024				
	Ech.:1/50				
					
	Format: A1+3 (1471X594)				
PLAN	P.02 Façades SE				

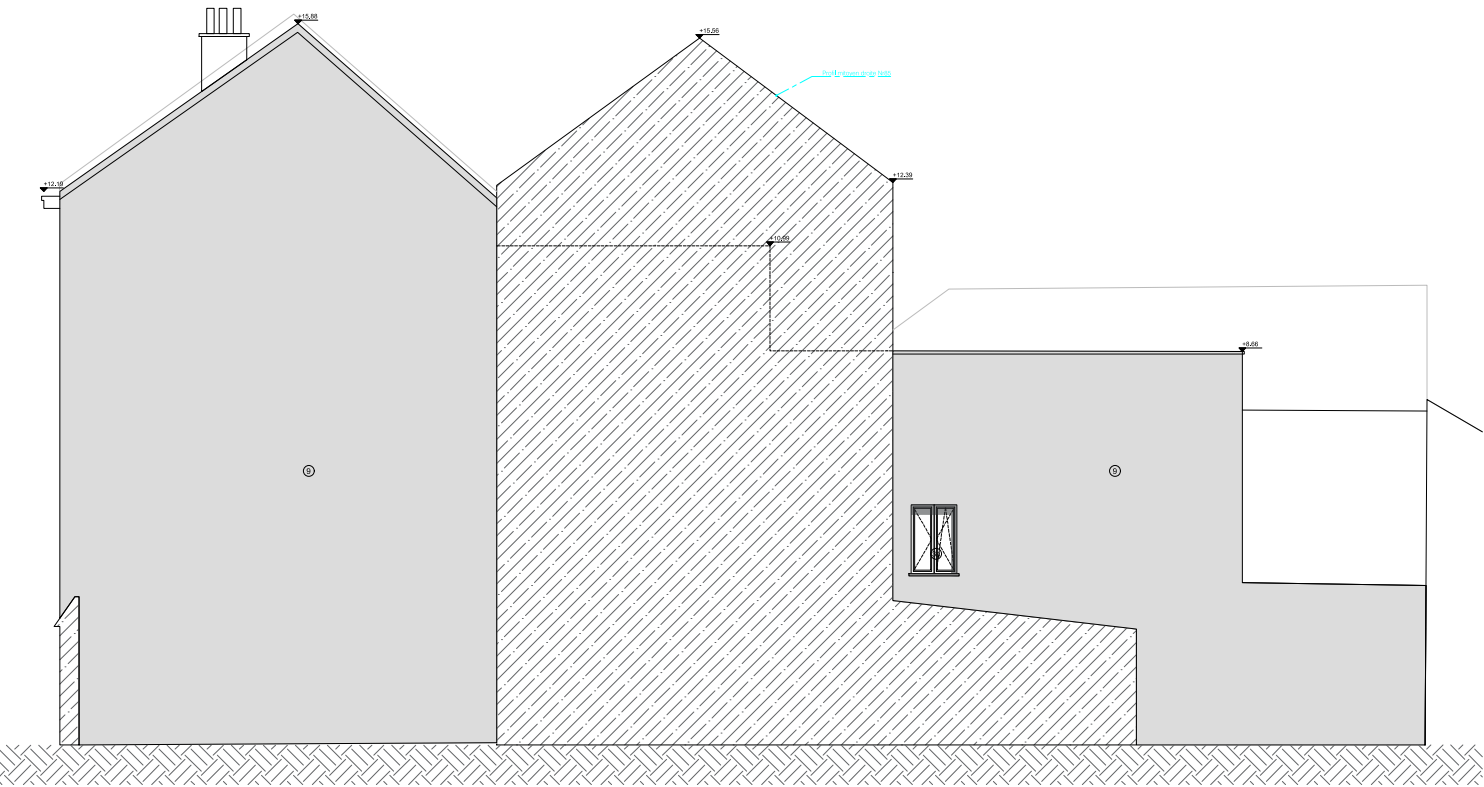


COUPE Mitoyen N°85  
Ech: 1/100

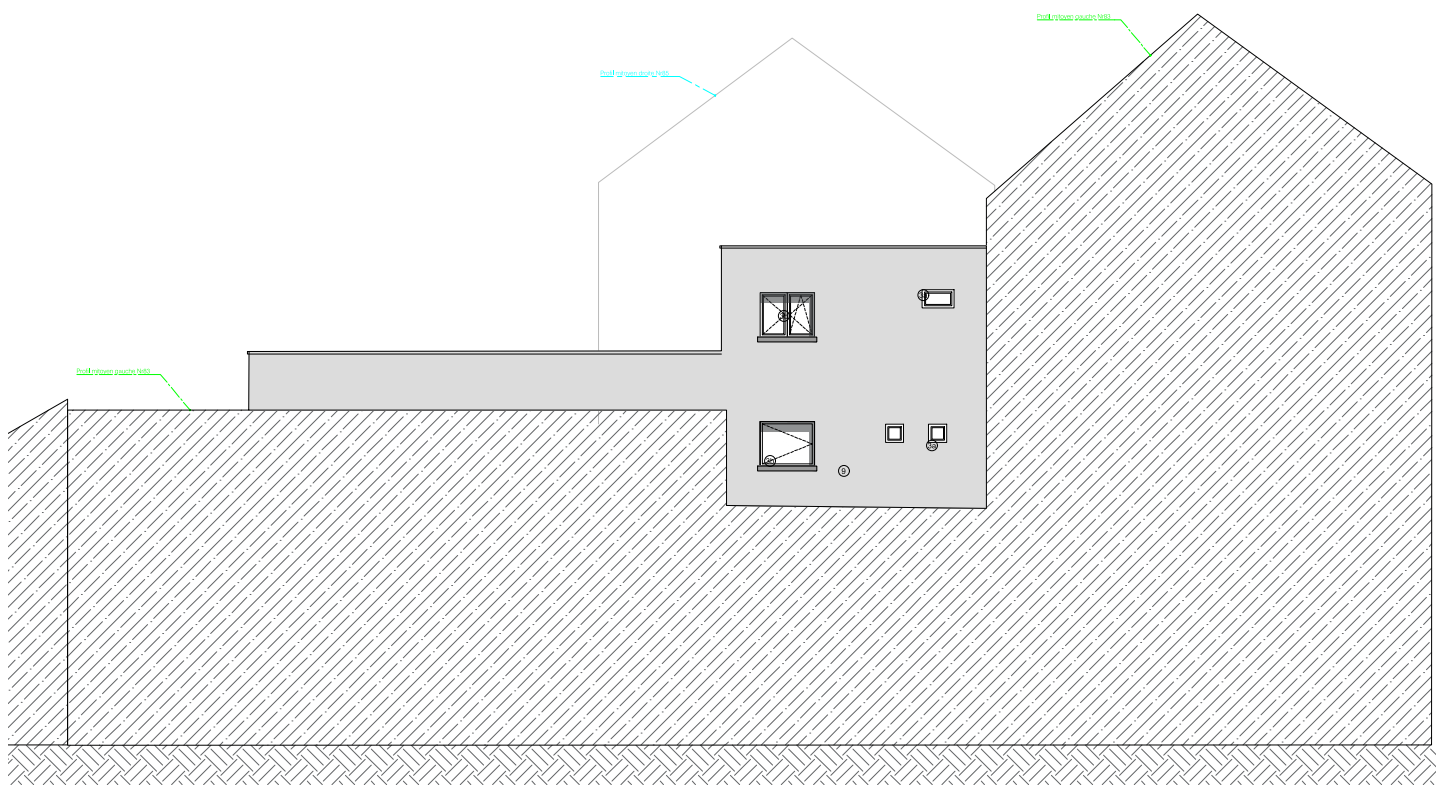

COUPE Mitoyen N°83  
Ech: 1/100

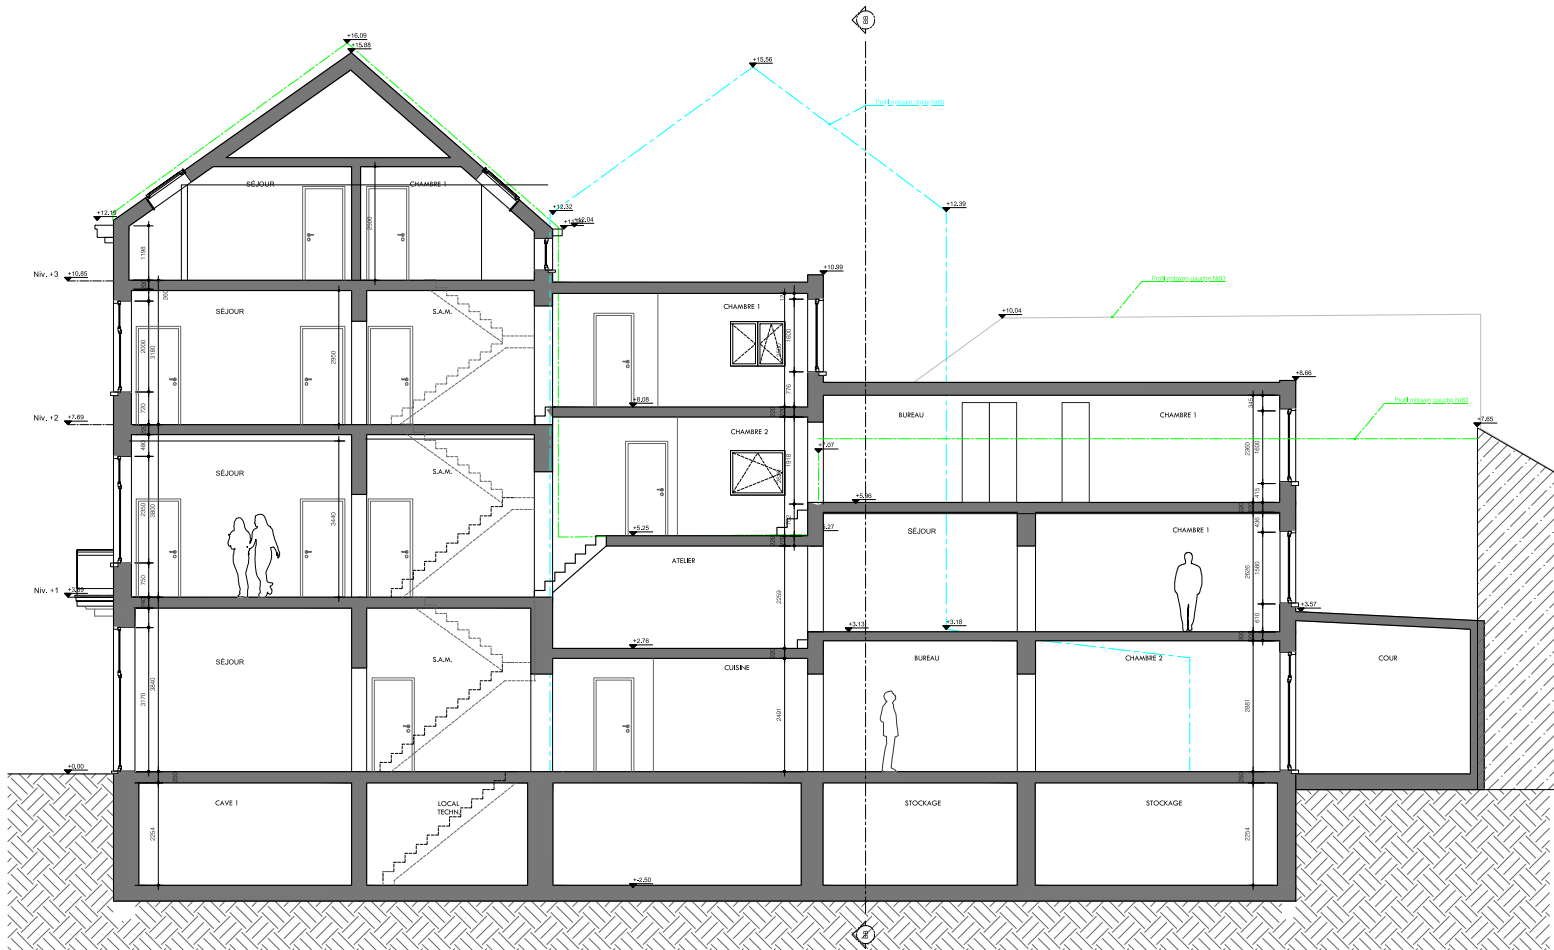

COUPE AA  
Ech: 1/100

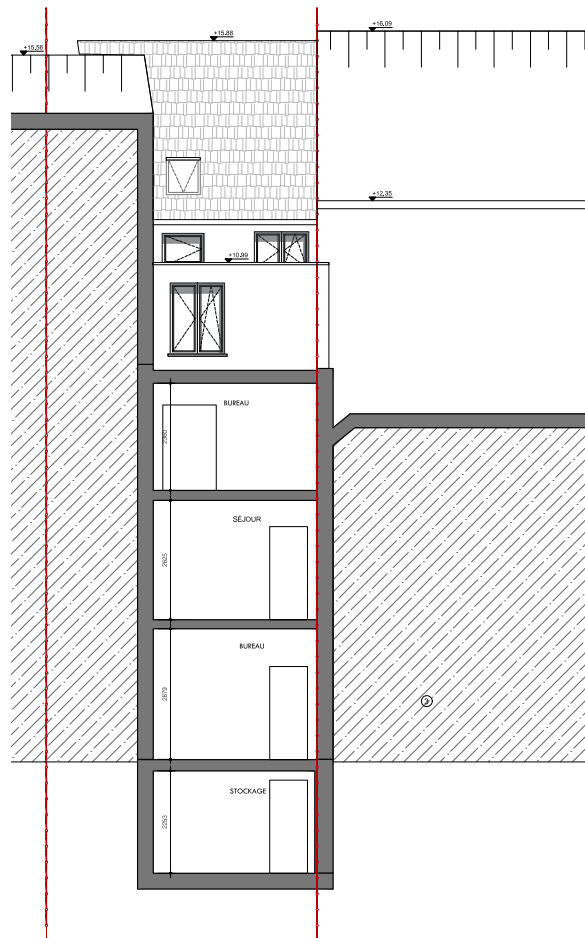


COUPE BB  
Ech: 1/100

LEGENDE Façade

- ③ Châssis à PVC blanc / D. Bois
- ④ Béton, teinte gris
- ⑤ Brique de parement, blanc
- ⑥ Garde corps métallique teinte noir
- ⑦ Corniche, gris
- ⑧ Tuile en terre cuite
- ⑨ Cimentage, teinte gris
- ⑩ Crible sur isolation, teinte gris clair

S	MODIFICATIONS		A	
	DATE	INDEX	DES.	DES.
DESSIN	<b>Régulariser le nombre de logements dans un immeuble</b> <b>23.09 FONSNY 84</b>		<b>PU</b>	
PLAN	<b>P.03 Coupes SE</b>		<b>PU</b>	



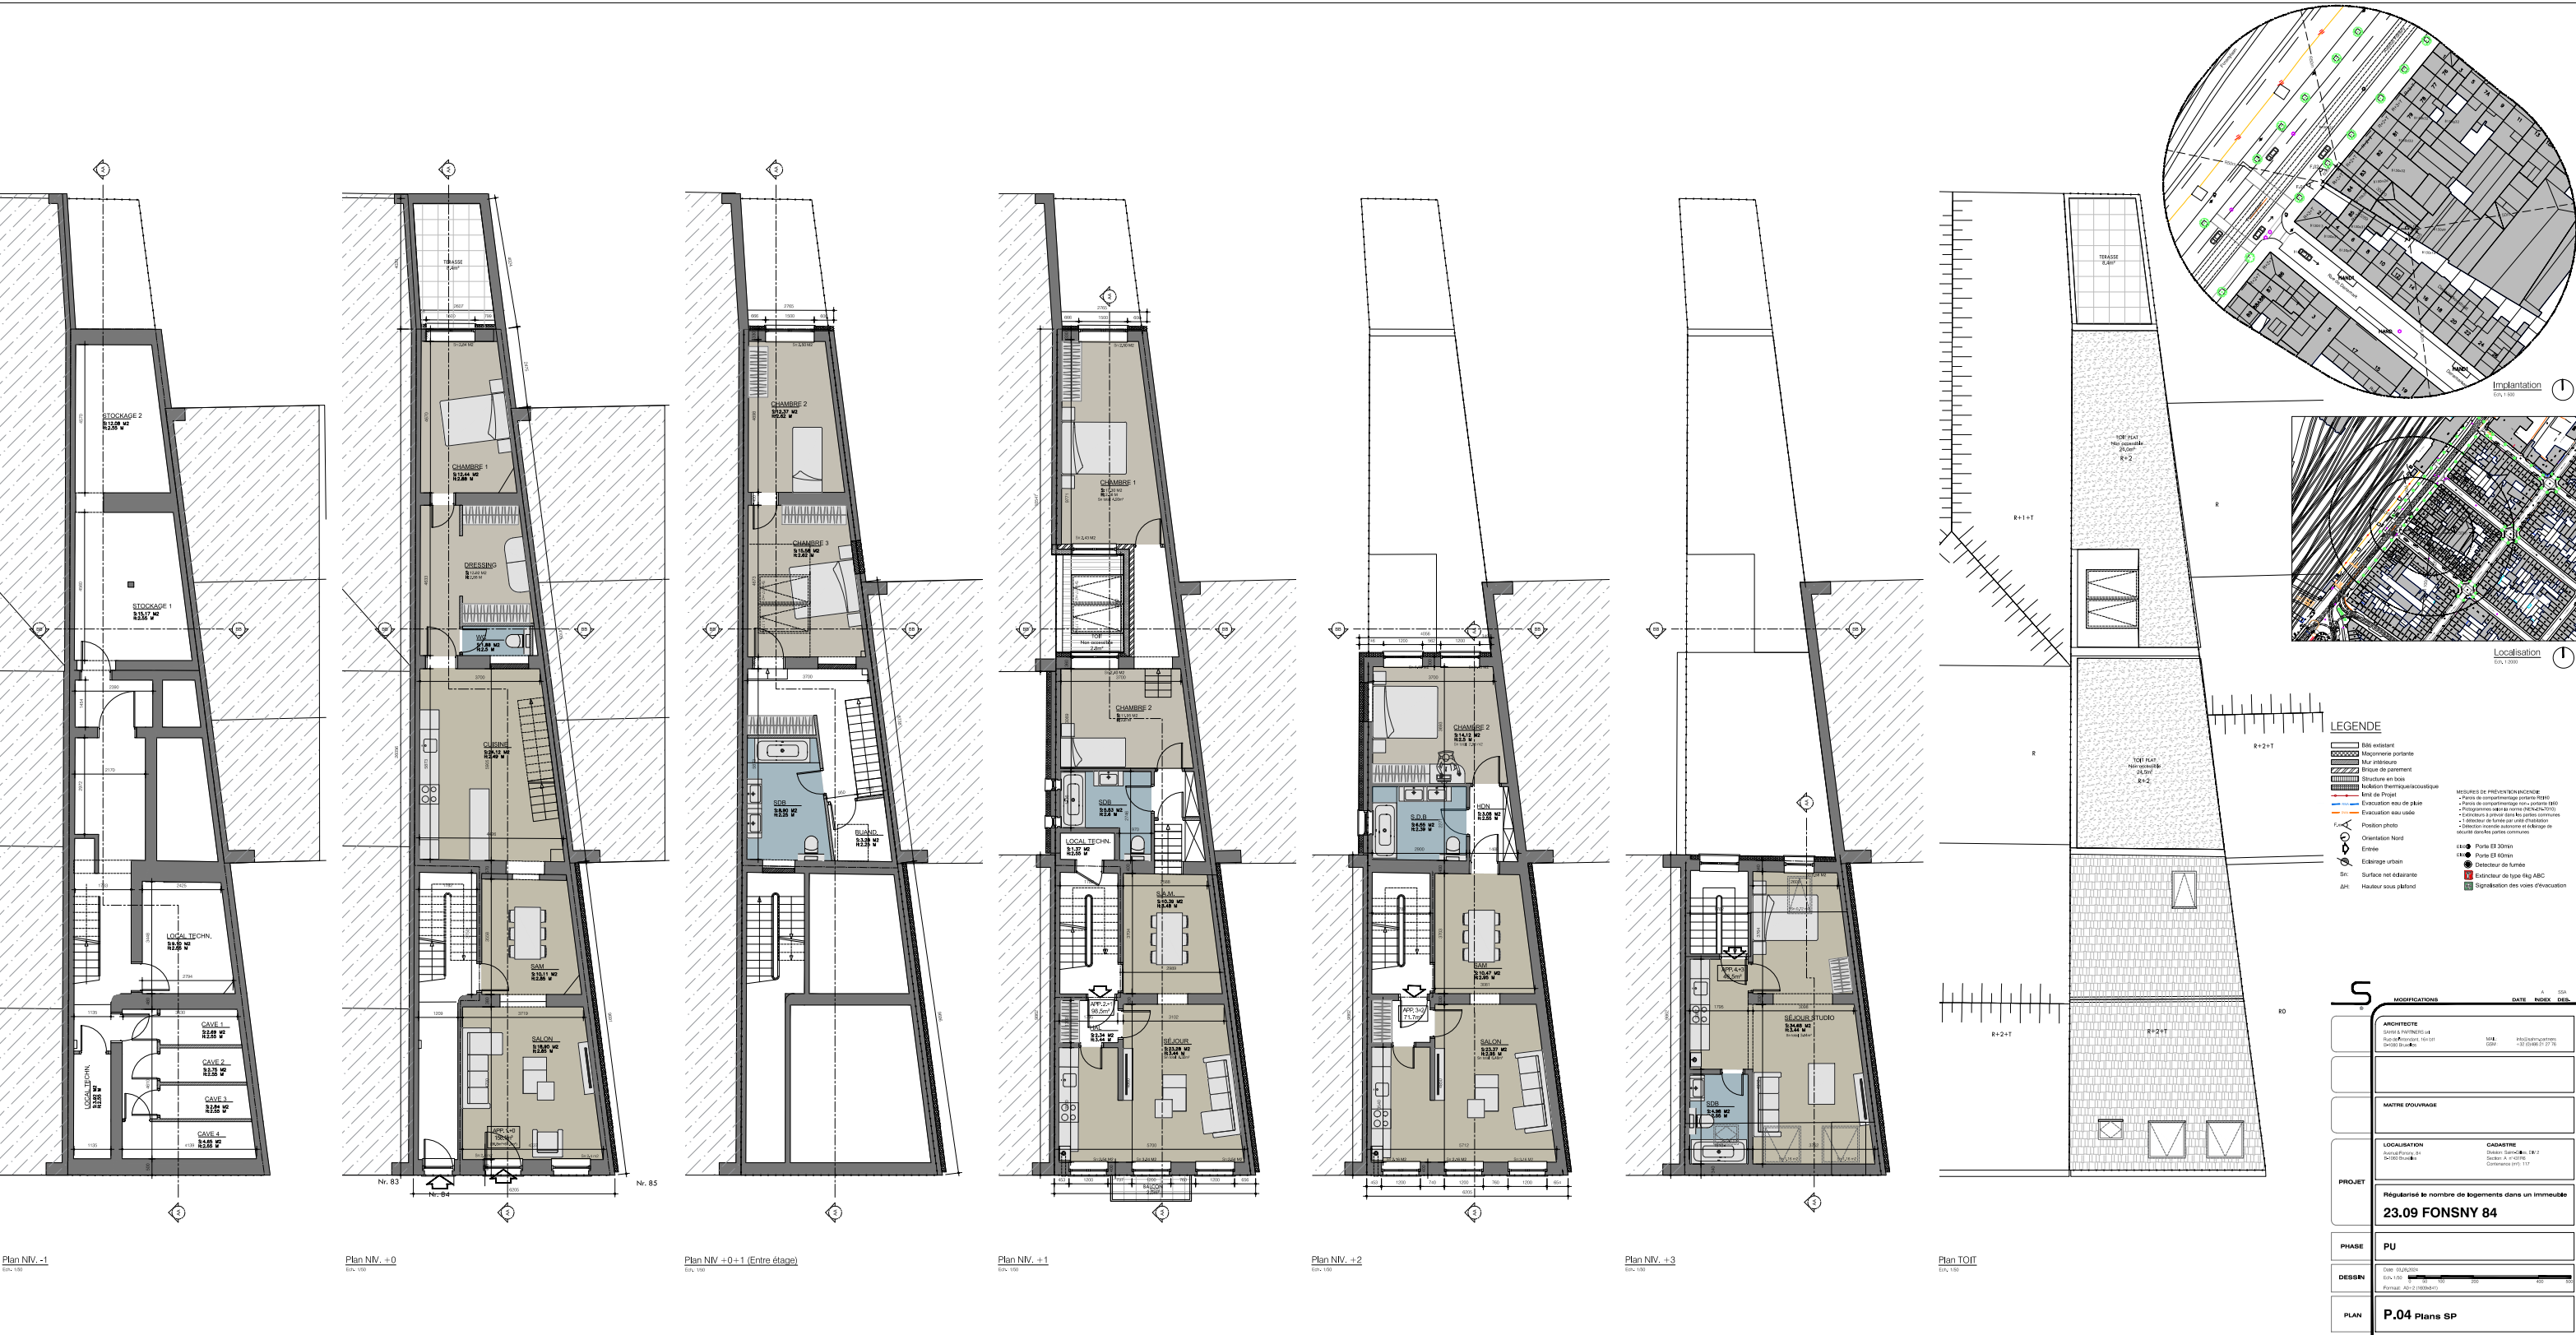



FAÇADE AVANT  
Ech: 1:50




FAÇADE ARRIÈRE  
Ech: 1:50


LEGENDE Façade

- ① Pierre, teinte noir
- ② Pierre, mozaic, teinte gris
- ③ Chassis a:PVC blanc / b: Bois
- ④ Béton, teinte gris
- ⑤ Brique de parement, blanc
- ⑥ Garde corps metalque teinte noir
- ⑦ Corniche, gris
- ⑧ Tuile en terre cuite
- ⑨ Cimentage, teinte gris
- ⑩ Crépis sur isolation, teinte gris clair


S		MODIFICATIONS		DATE	INDEX	DES.
PROJET	ARCHITECTE					
	SAHM & PARTNERS srl					
	Rue de l'Indendant, 164 b11					
	B-1080 Bruxelles					
MAÎTRE D'OUVRAGE						
LOCALISATION						
	Avenue Fonsny, 84					
	B-1060 Bruxelles					
CADASTRE						
	Division: Saint-Gilles, DM 2					
	Section: A n°431R6					
	Contenance (m²): 117					
Régularisé le nombre de logements dans un immeuble						
23.09 FONSNY 84						
PU						
Date: 03.09.2024						
Ech: 1/50						
Format: A1 (841x594)						
PLAN						
P.05 Façades SP						

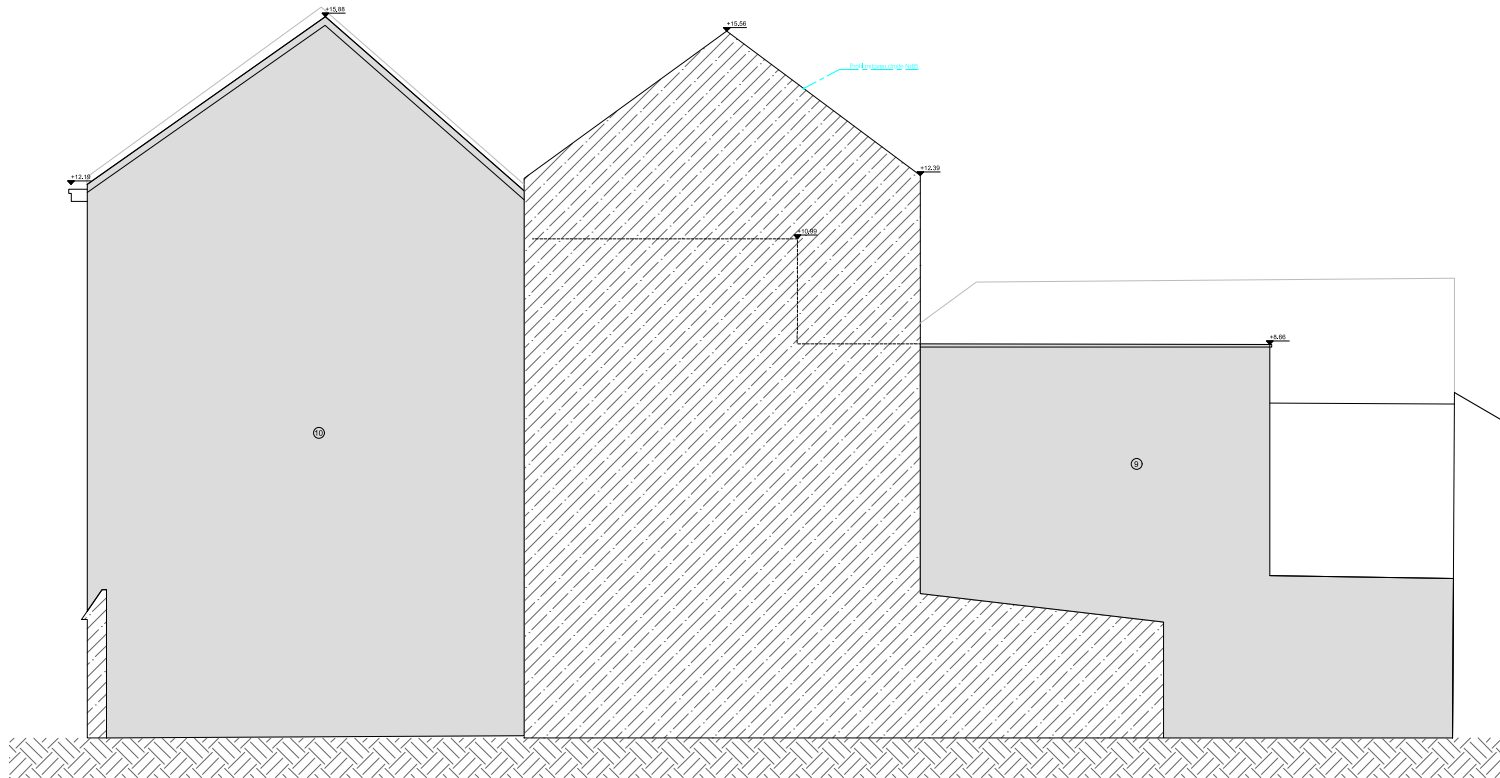


COUPE Mitoyen N°85  
Ech: 1/100

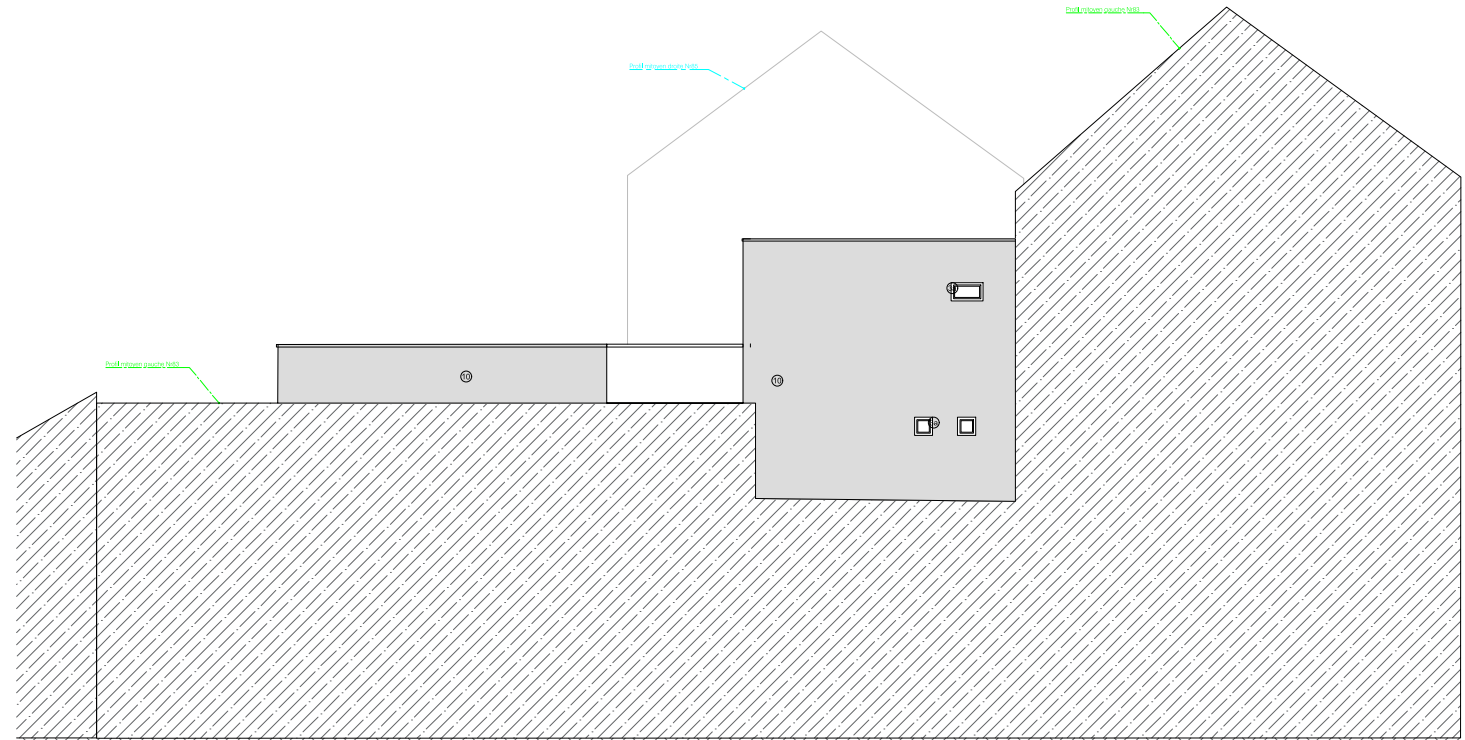

COUPE Mitoyen N°83  
Ech: 1/100

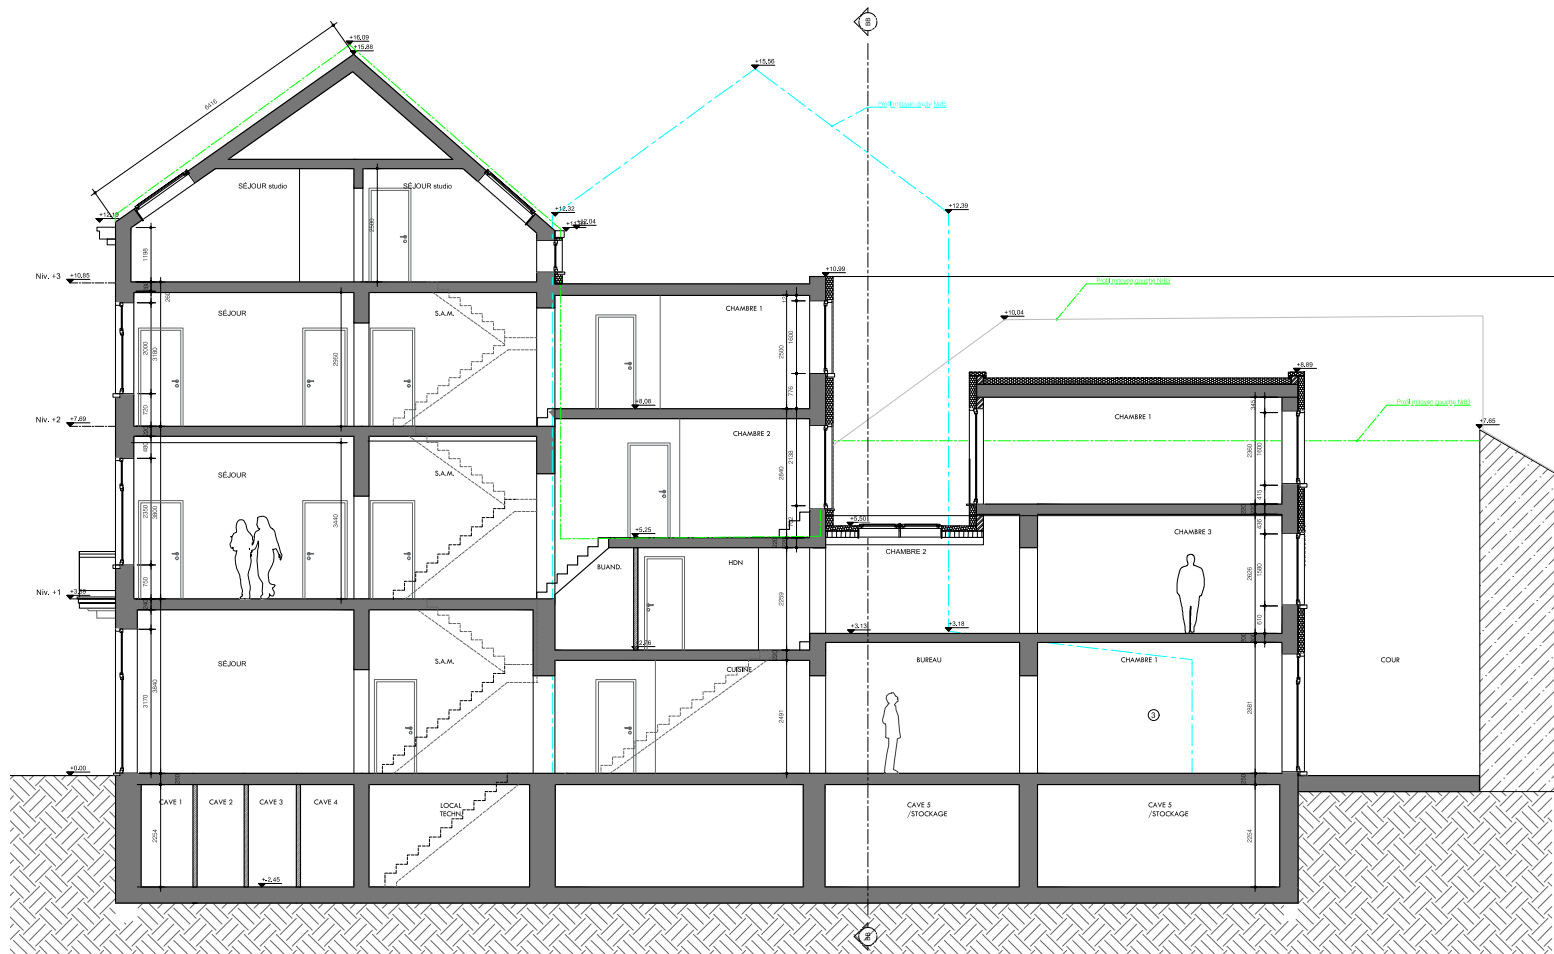

COUPE AA  
Ech: 1/50

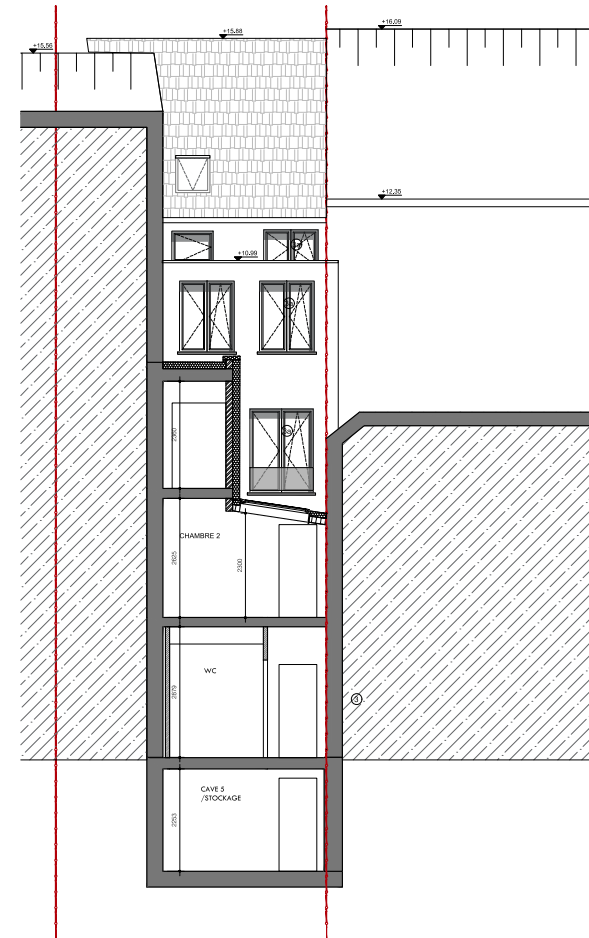

COUPE BB  
Ech: 1/50

- LEGENDE Façade
- 1 Plâtre, teinte noir
  - 2 Plâtre, mosaïque, teinte gris
  - 3 Châssis à PVC blanc / b. Bois
  - 4 Brique, teinte gris
  - 5 Brique de parement, blanc
  - 6 Garde corps métallique teinte noir
  - 7 Corniche, gris
  - 8 Tuile en terre cuite
  - 9 Cimentage, teinte gris
  - 10 Crible sur isolation, teinte gris clair

MODIFICATIONS		A	SSA
DATE	INDEX	DES.	
ARCHITECTE			
PROJET			
Régularisé le nombre de logements dans un immeuble			
23.09 FONSNY 84			
PHASE			
PU			
DESSIN			
PLAN			
P.06 Coupes SP			