




REZ+2

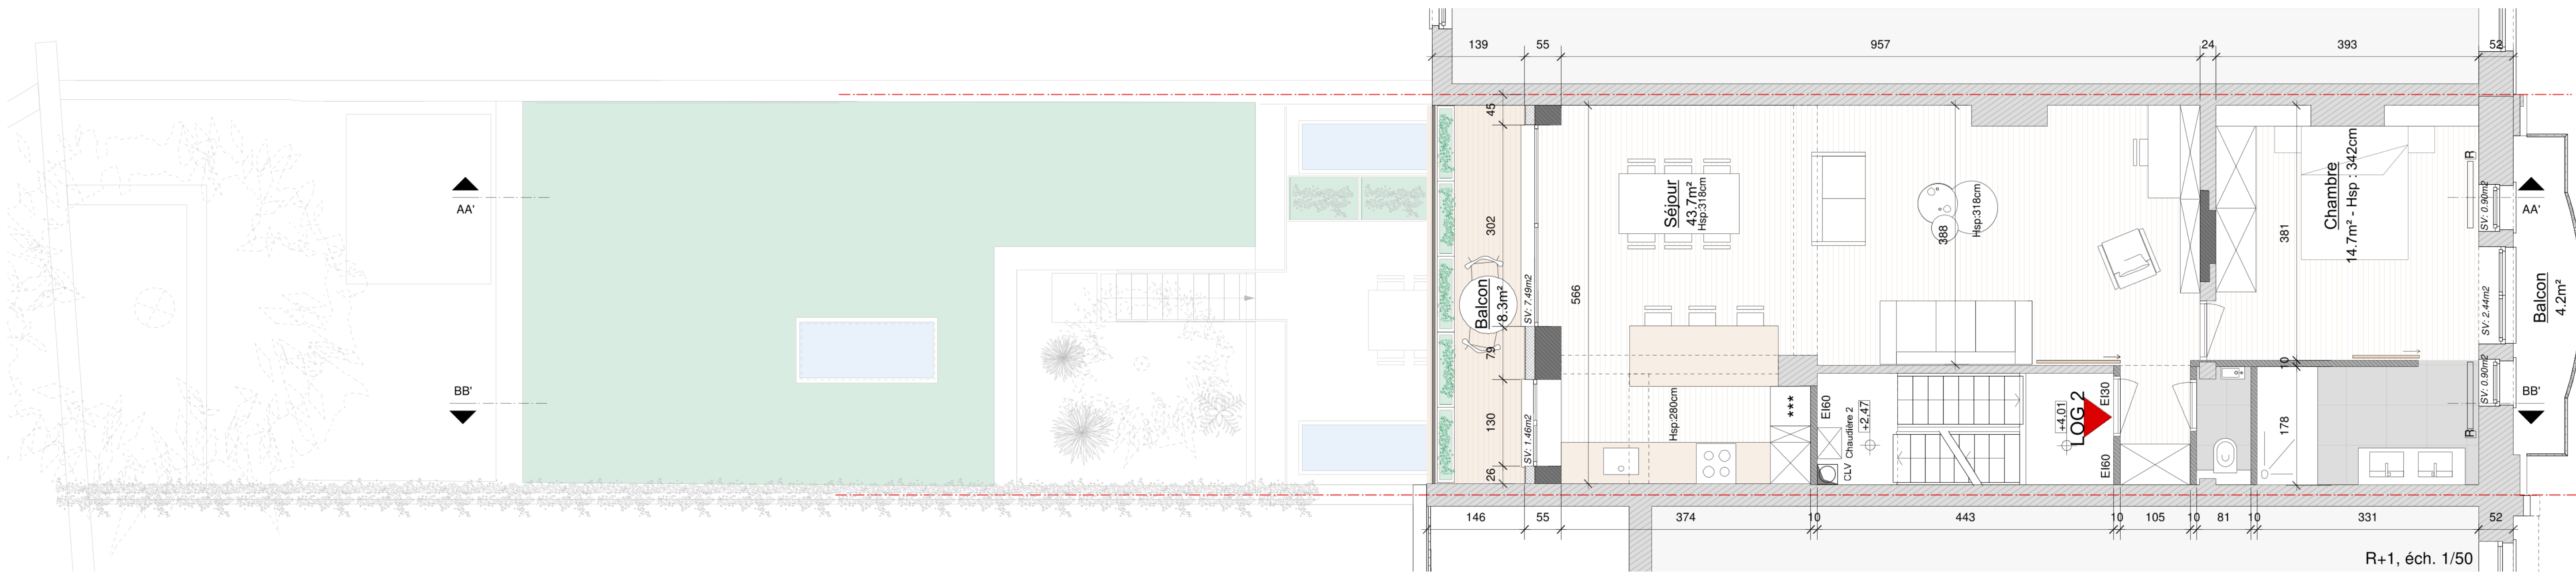


REZ+1

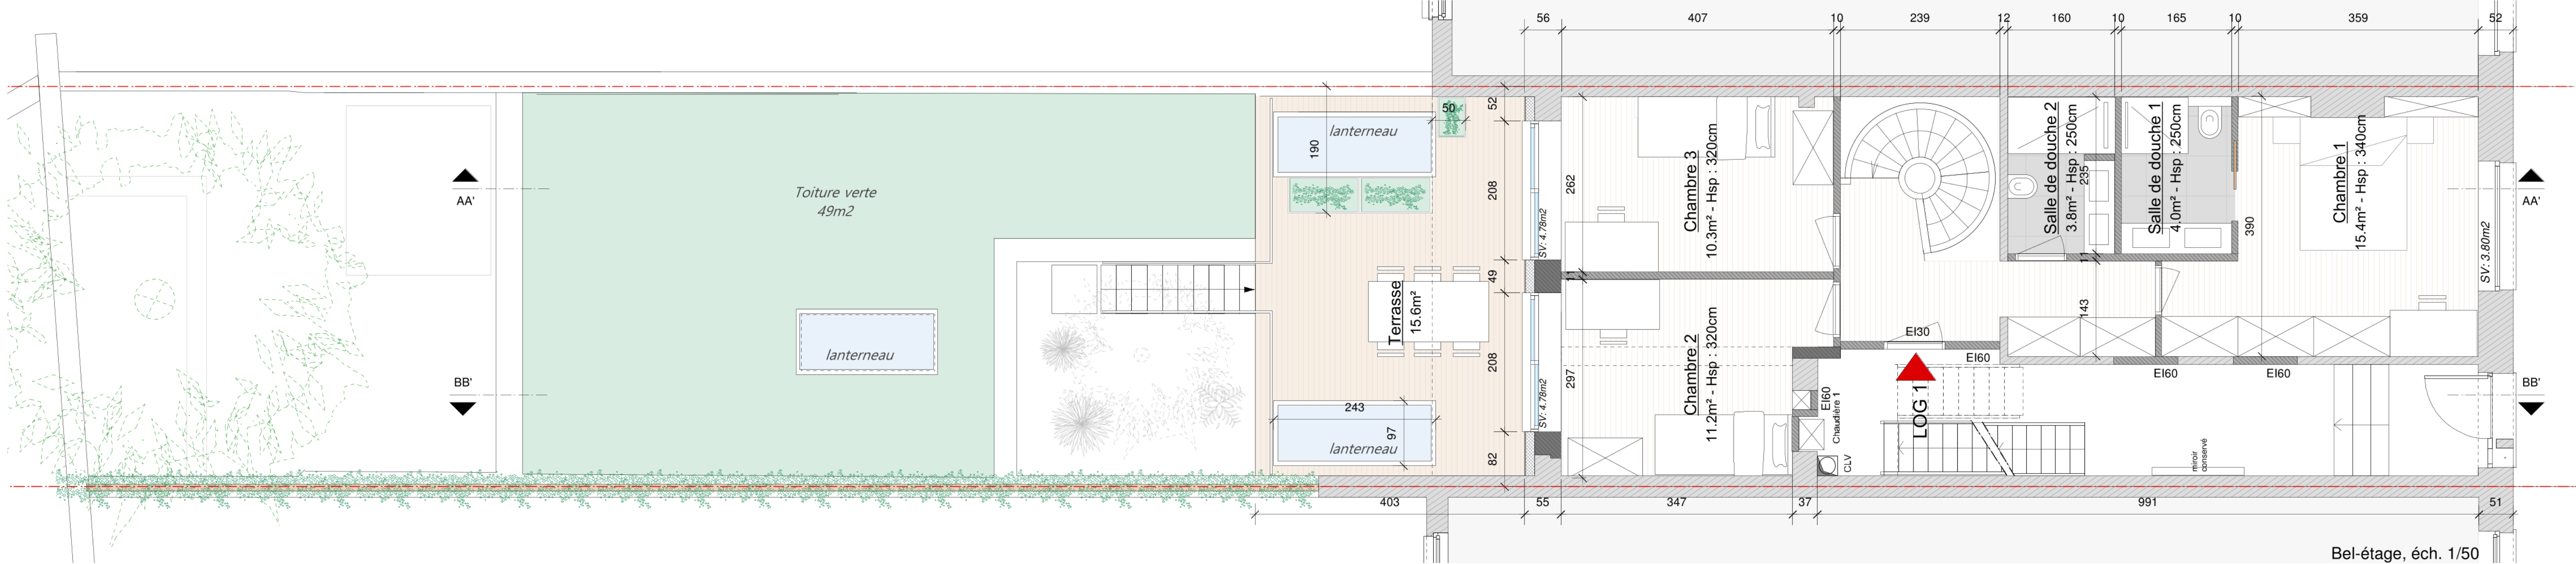

BEL ETAGE

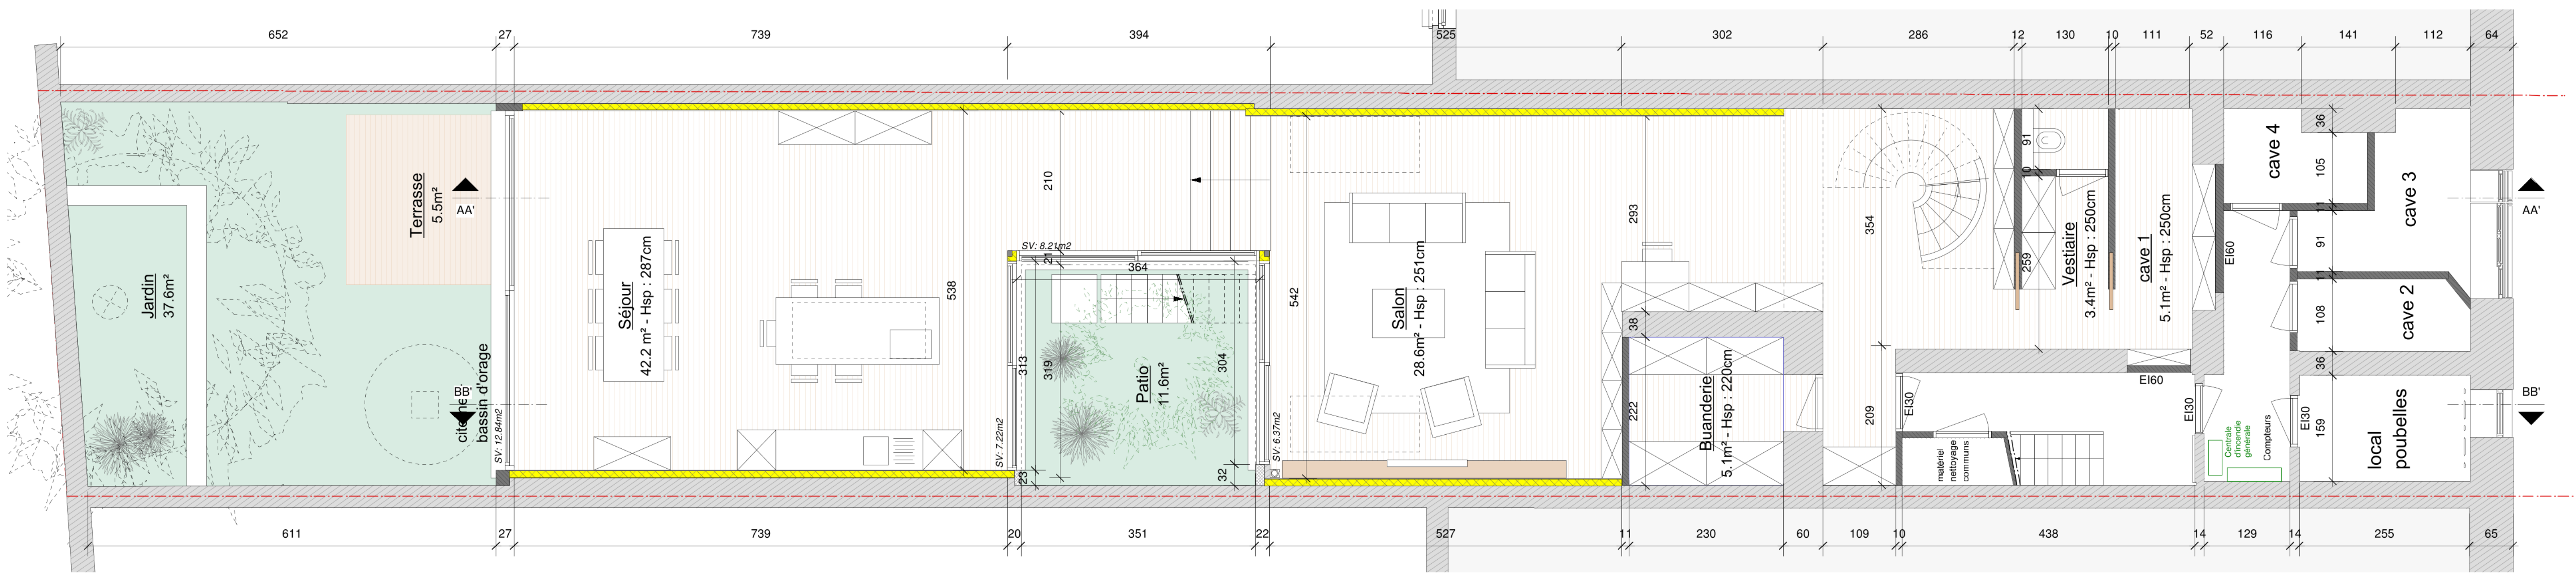


ENTRESOL

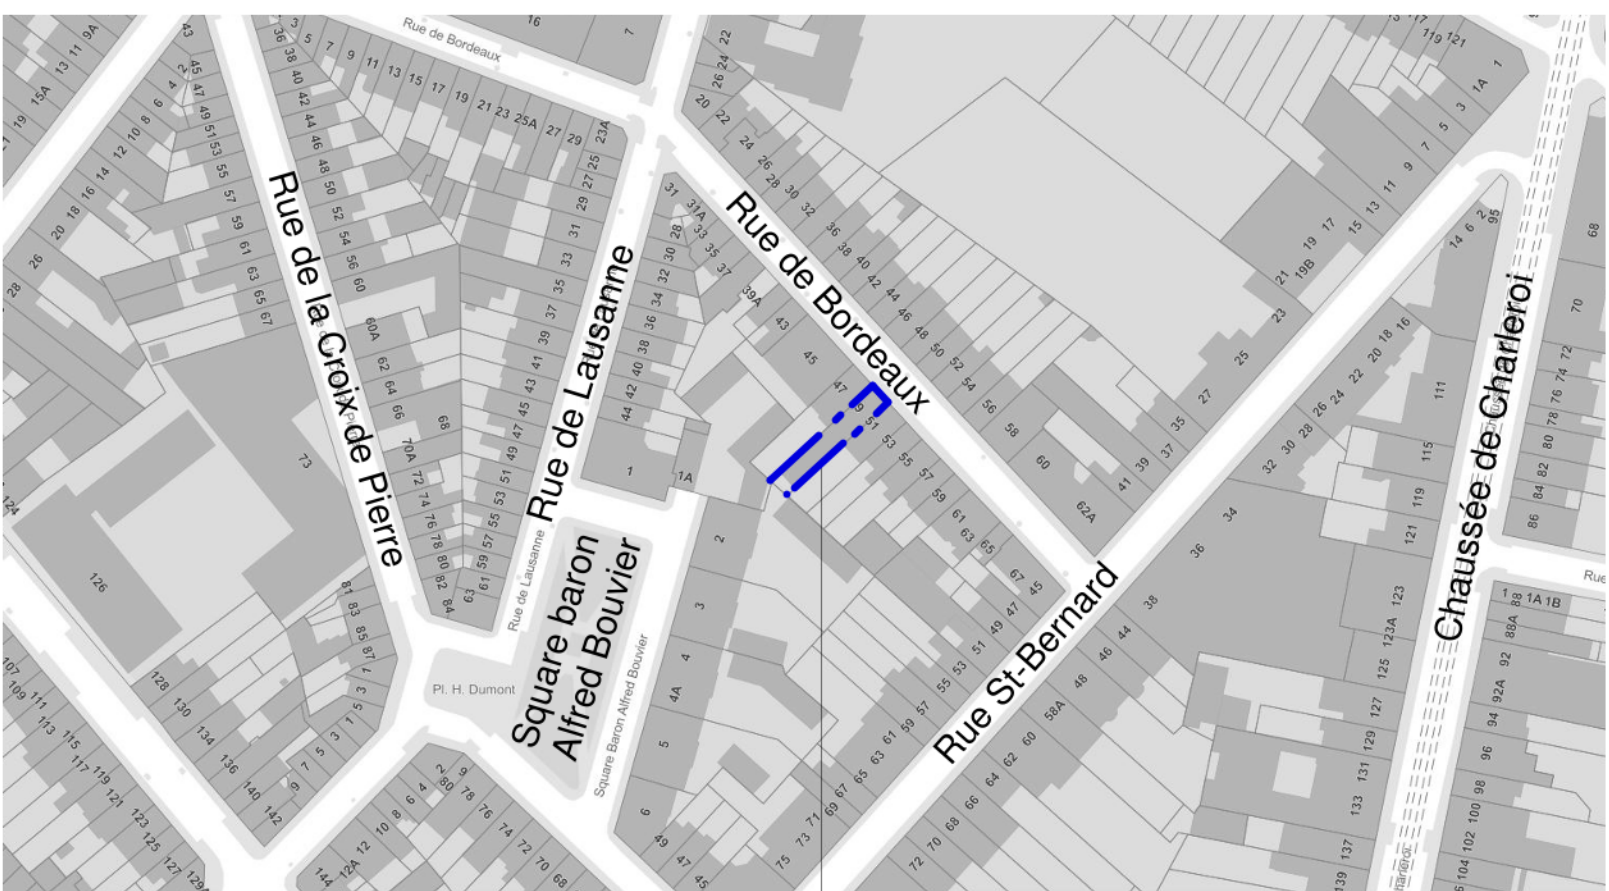

Situation du bien

Plan de situation, éch. 1/2.000

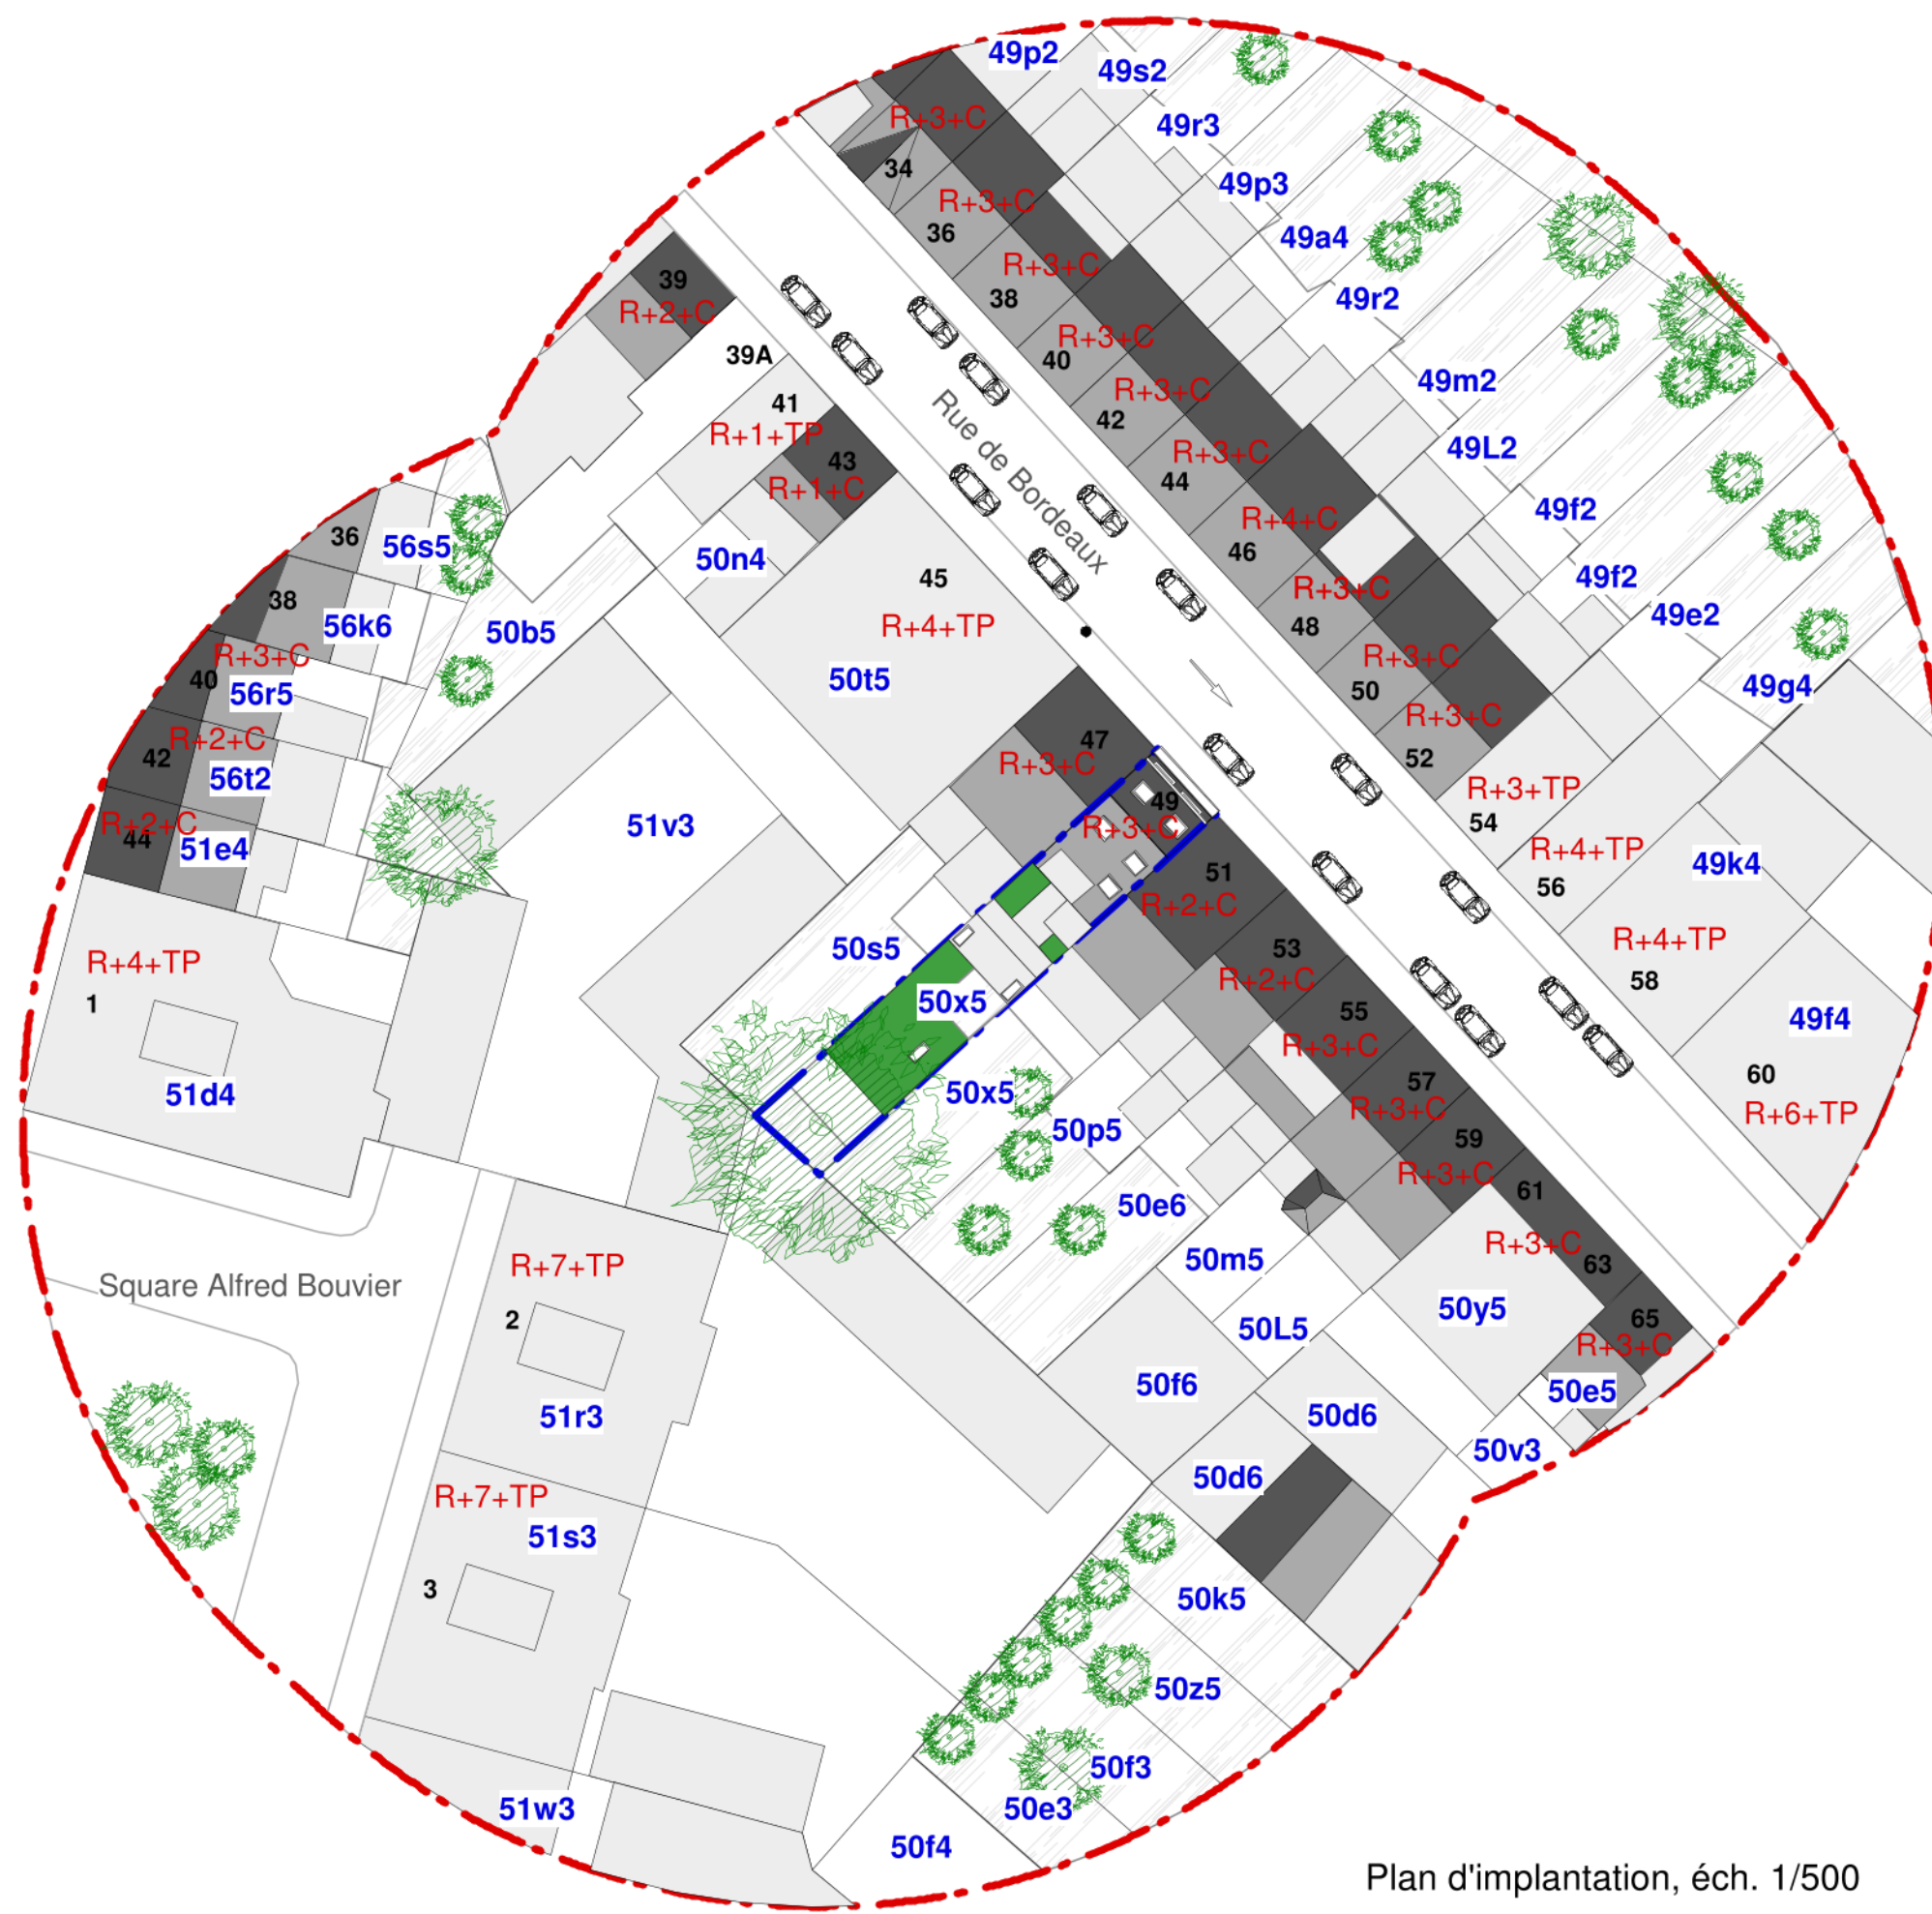

Plan d'implantation, éch. 1/500

LÉGENDE IMPLANTATION	
	Toiture à versants
	Toiture plate
	Toiture verte
	Trottoir
	Sens de circulation
	Jardin/Pleine-terre
	Point de vue photos
	Arbres/vegetation
	Zone 50m autour parcelle
	Eclairage
	Lampadaire
	Objet de la demande

Légende plan	
	Exist
	Selon étude en place
	Block Street
	Block de béton
	Carrelé
	Block Terre cuite
	Block Yorg

PERMIS D'URBANISME

PU

OBJET:
TRANSFORMATION DE BUREAUX EN 4 UNITES DE LOGEMENT

SITUATION:
Rue de Bordeaux, 49
1060 Saint-Gilles
cadastre : Section B - 50R5


MAÎTRE DE L'OUVRAGE:

ARCHITECTE:

Documents :
- Plan de situation
- Plan d'implantation
- Plan d'entresol
- Plan de bel-étage
- Plan de R+1
- Plan de R+2


**SITUATION
PROJETEE**

DATE 09/05/2025 Ech. 1/50, 1/500, 1/2.000 PLAN N° 6/8

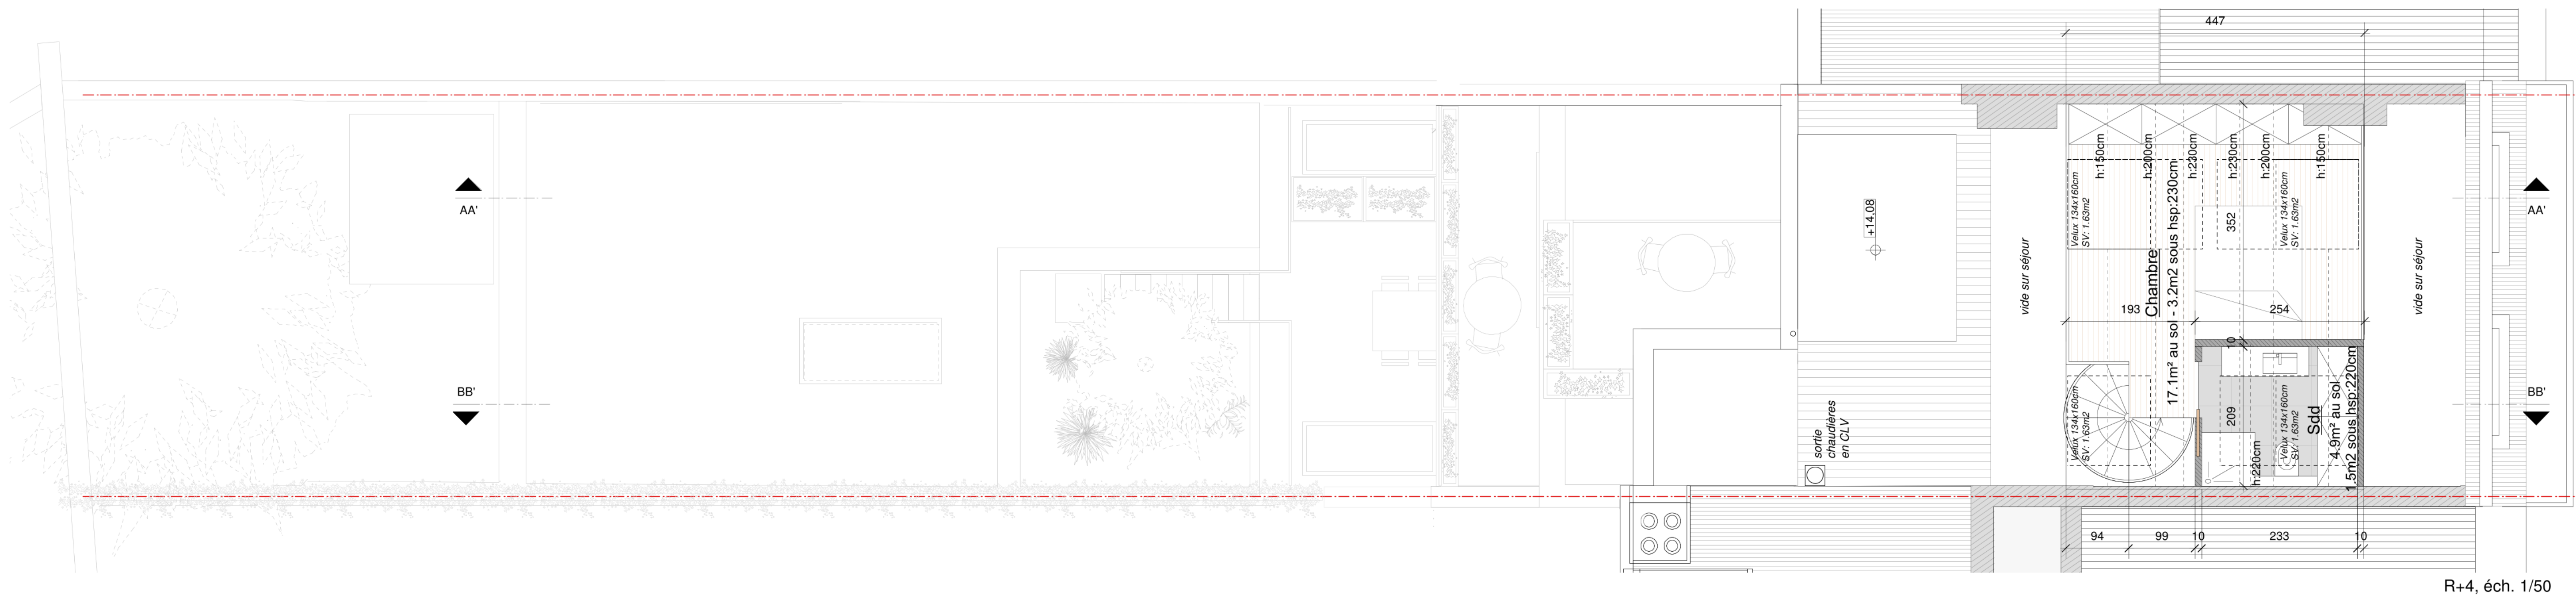

REZ+4

R+4, éch. 1/50

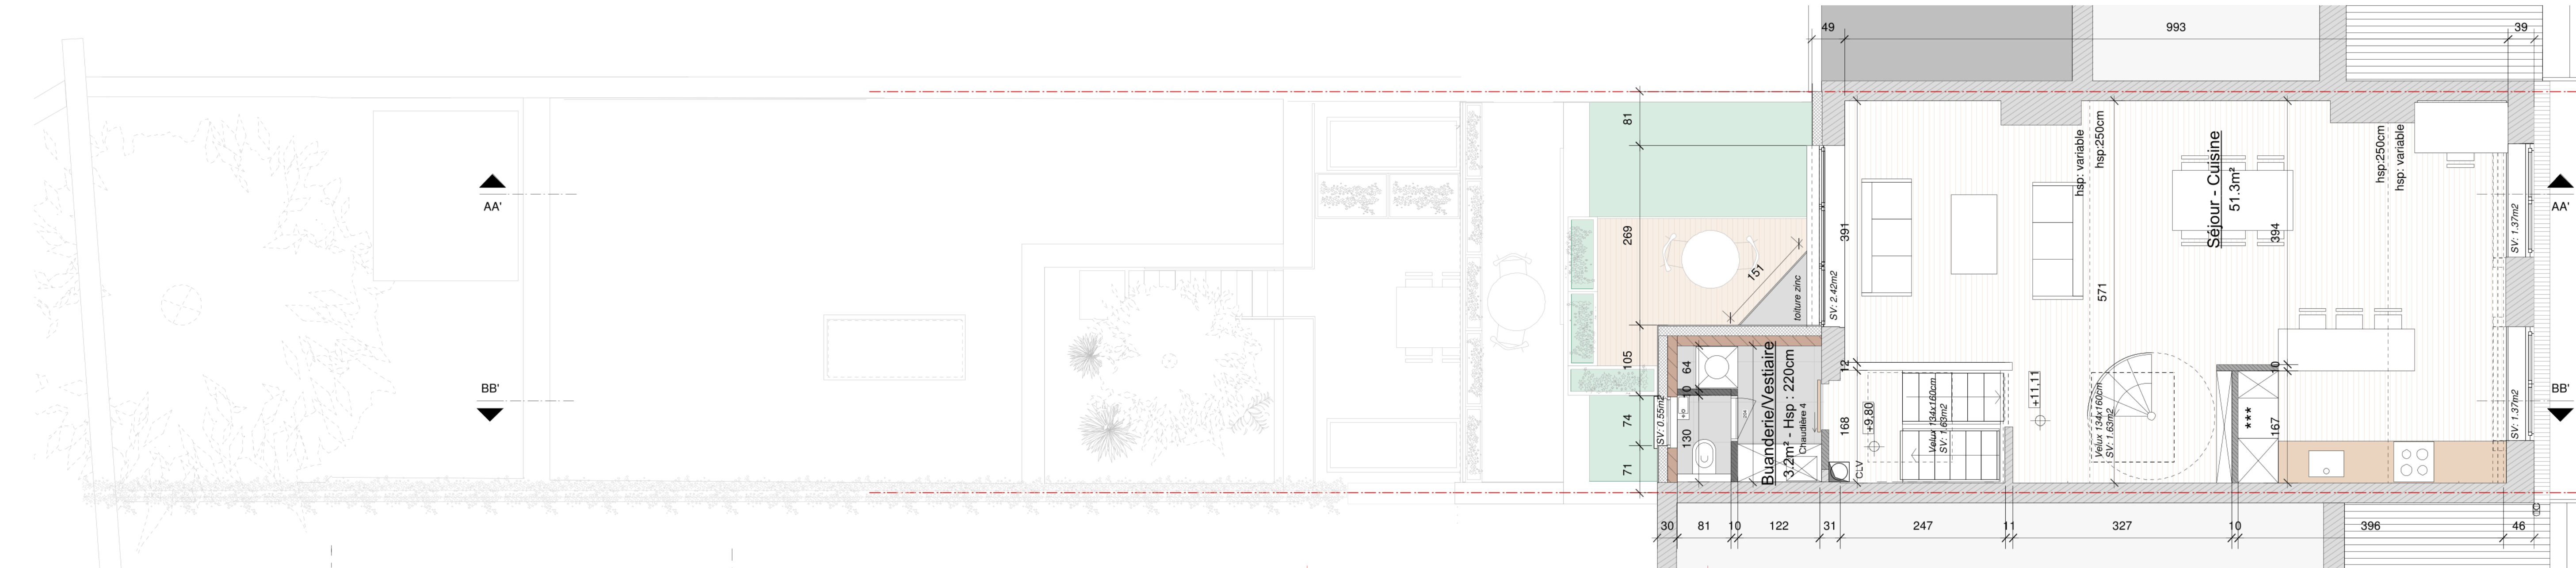


REZ+3

R+3, éch. 1/50



FACADE AVANT

Façade à rue, éch. 1/50

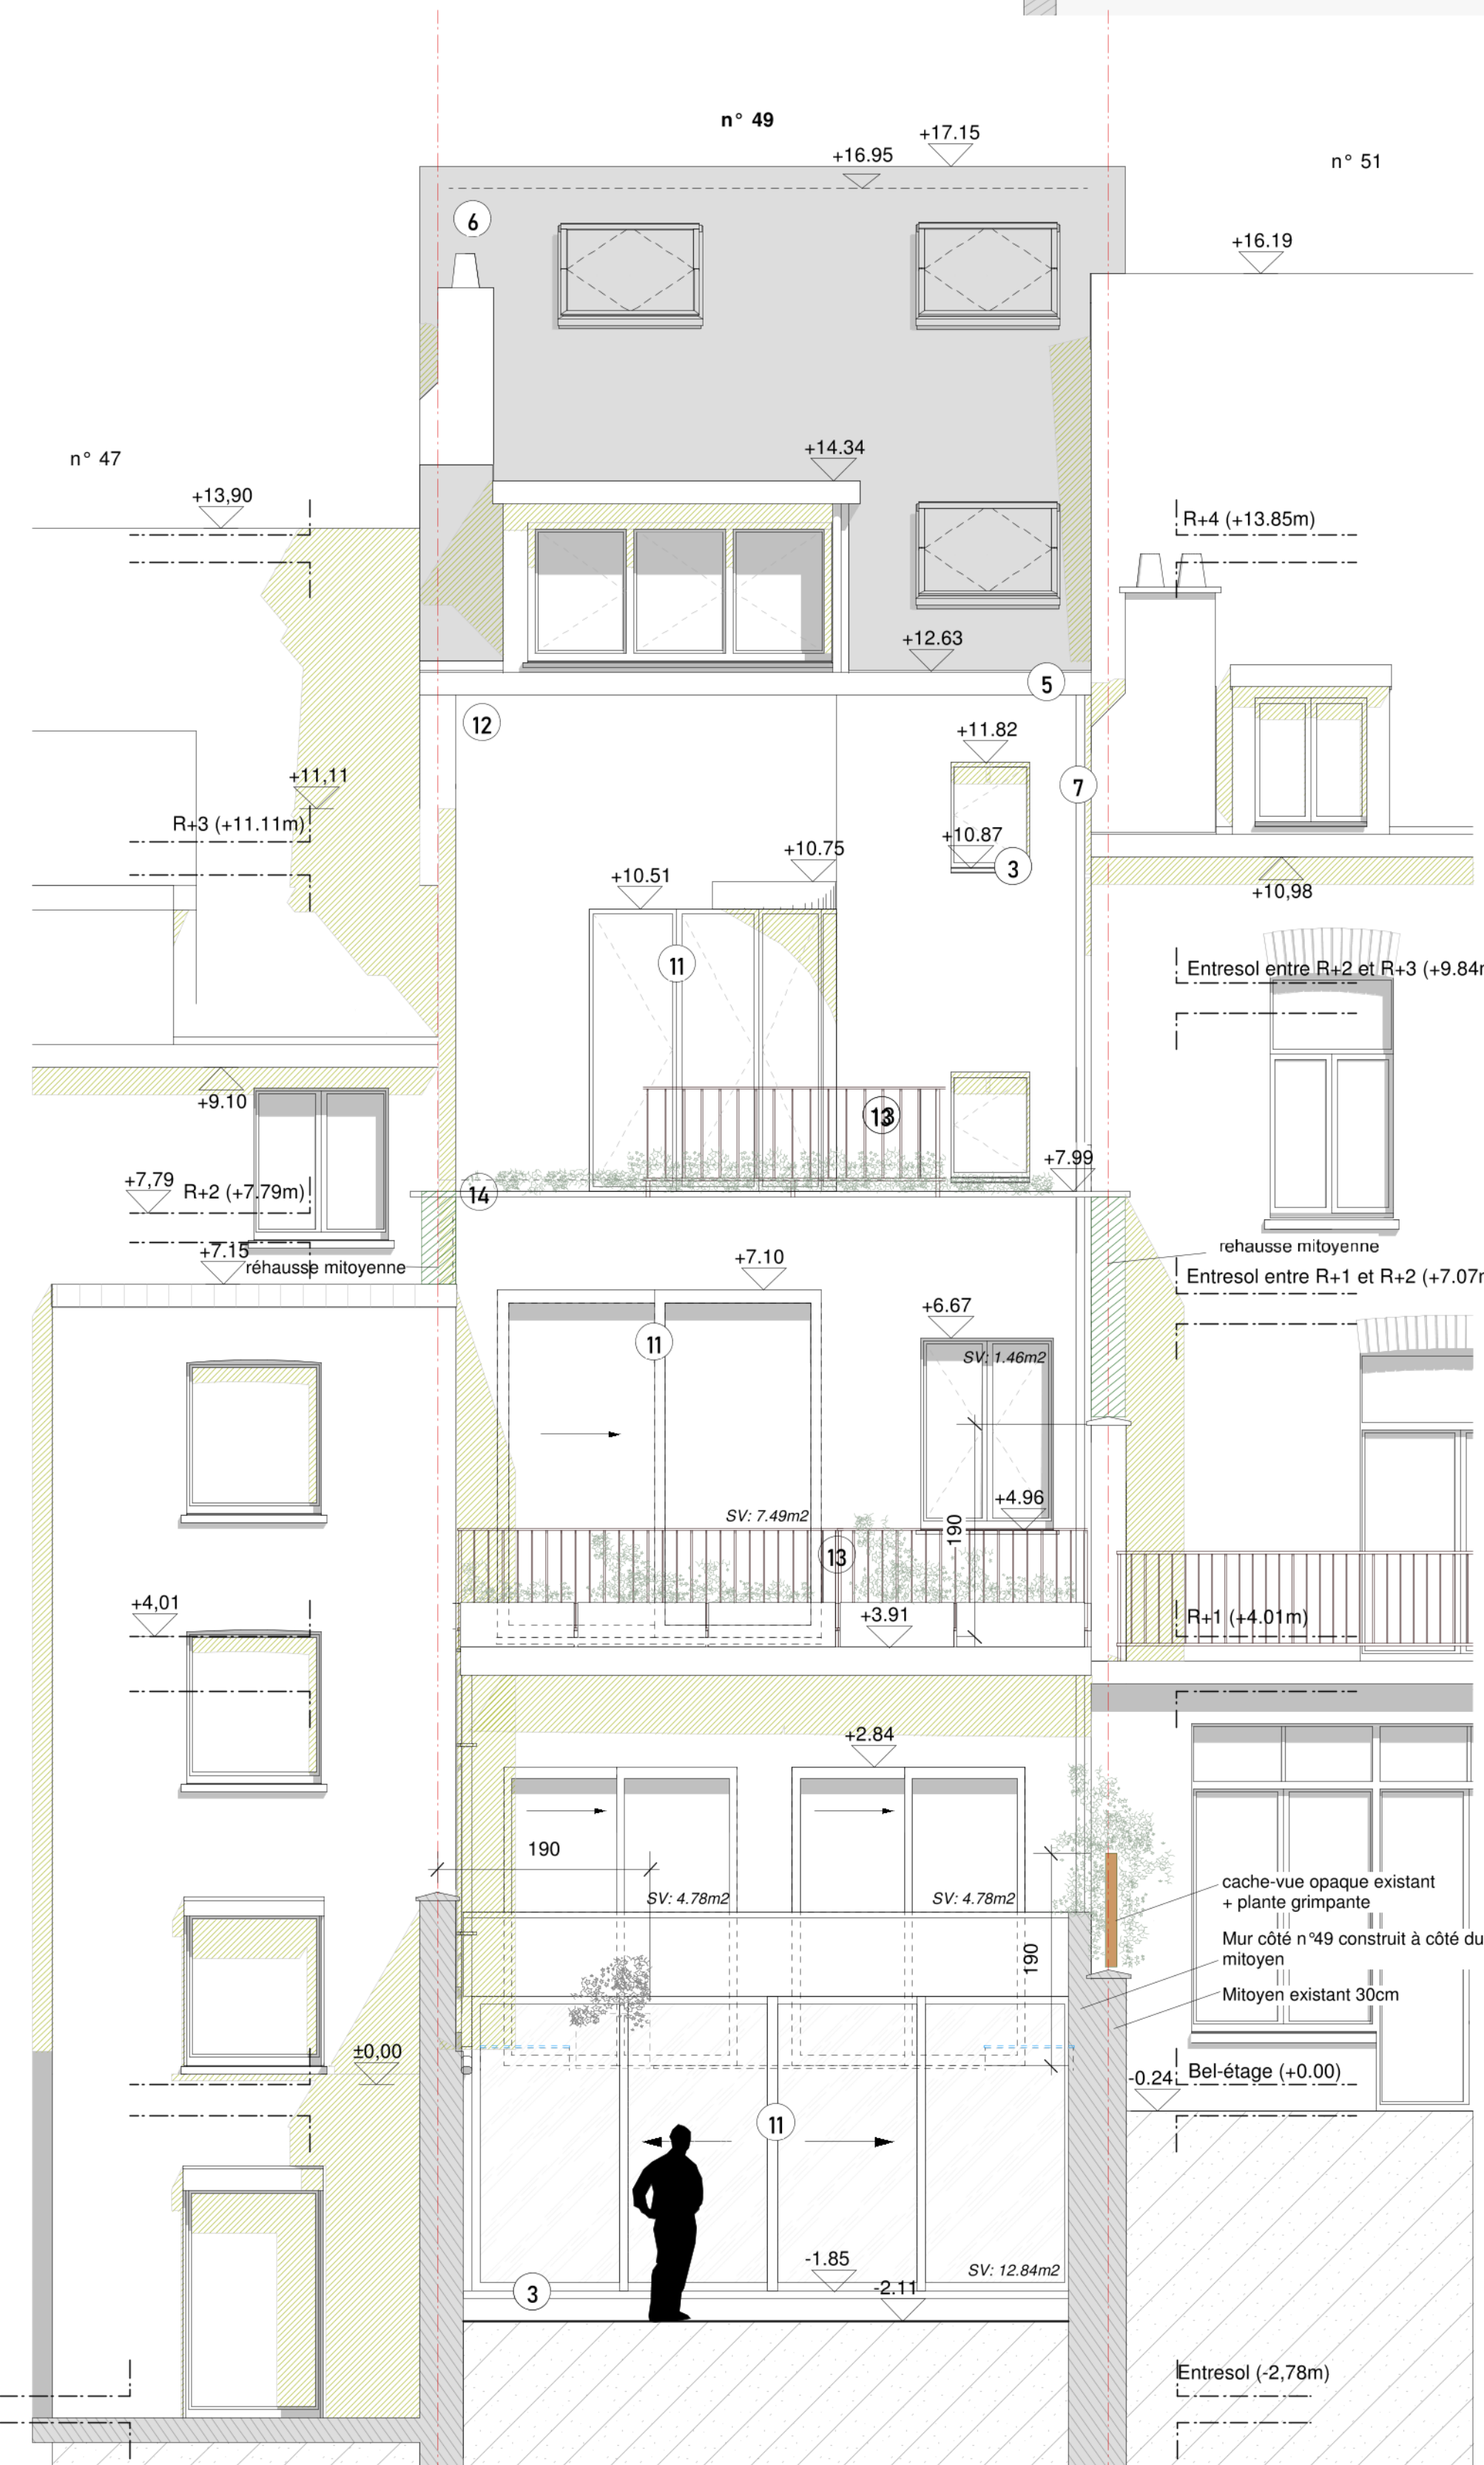

FACADE ARRIERE

Façade arrière, éch. 1/50



Croquis axonométrique

- Légende façades:
- 1 Brique rouge
 - 2 Châssis bois peint en blanc
 - 3 Seuls et soubassement en pierre bleue
 - 4 Ferronnerie peinte en blanc
 - 5 Corniche bois peint en blanc
 - 6 Tuile gris foncé
 - 7 DEP zinc
 - 8 Cimentage gris moyen
 - 9 Ardoise artificielle gris foncé
 - 10 Corniche bois peint en gris foncé
- Légende plan:
- Existant
 - Néon coulé en place
 - Blocs béton
 - Blocs de béton
 - Claie
 - Blocs terre cuite
 - Blocs Ytong

PERMIS D'URBANISME			PU
OBJET: TRANSFORMATION DE BUREAUX EN 4 UNITES DE LOGEMENT		Documents : - Plan de R+3 - Plan de R+4 - Façade à rue - Façade arrière - Croquis axonométrique	
SITUATION: <i>Rue de Bordeaux, 49</i> 1060 Saint-Gilles cadastre : Section B - 50R5			
MAITRE DE L'OUVRAGE: <div></div>			
ARCHITECTE: <div></div>		SITUATION PROJETEE	
DATE 09/05/2025	Ech. 1/50		PLAN N° 7 /8

