


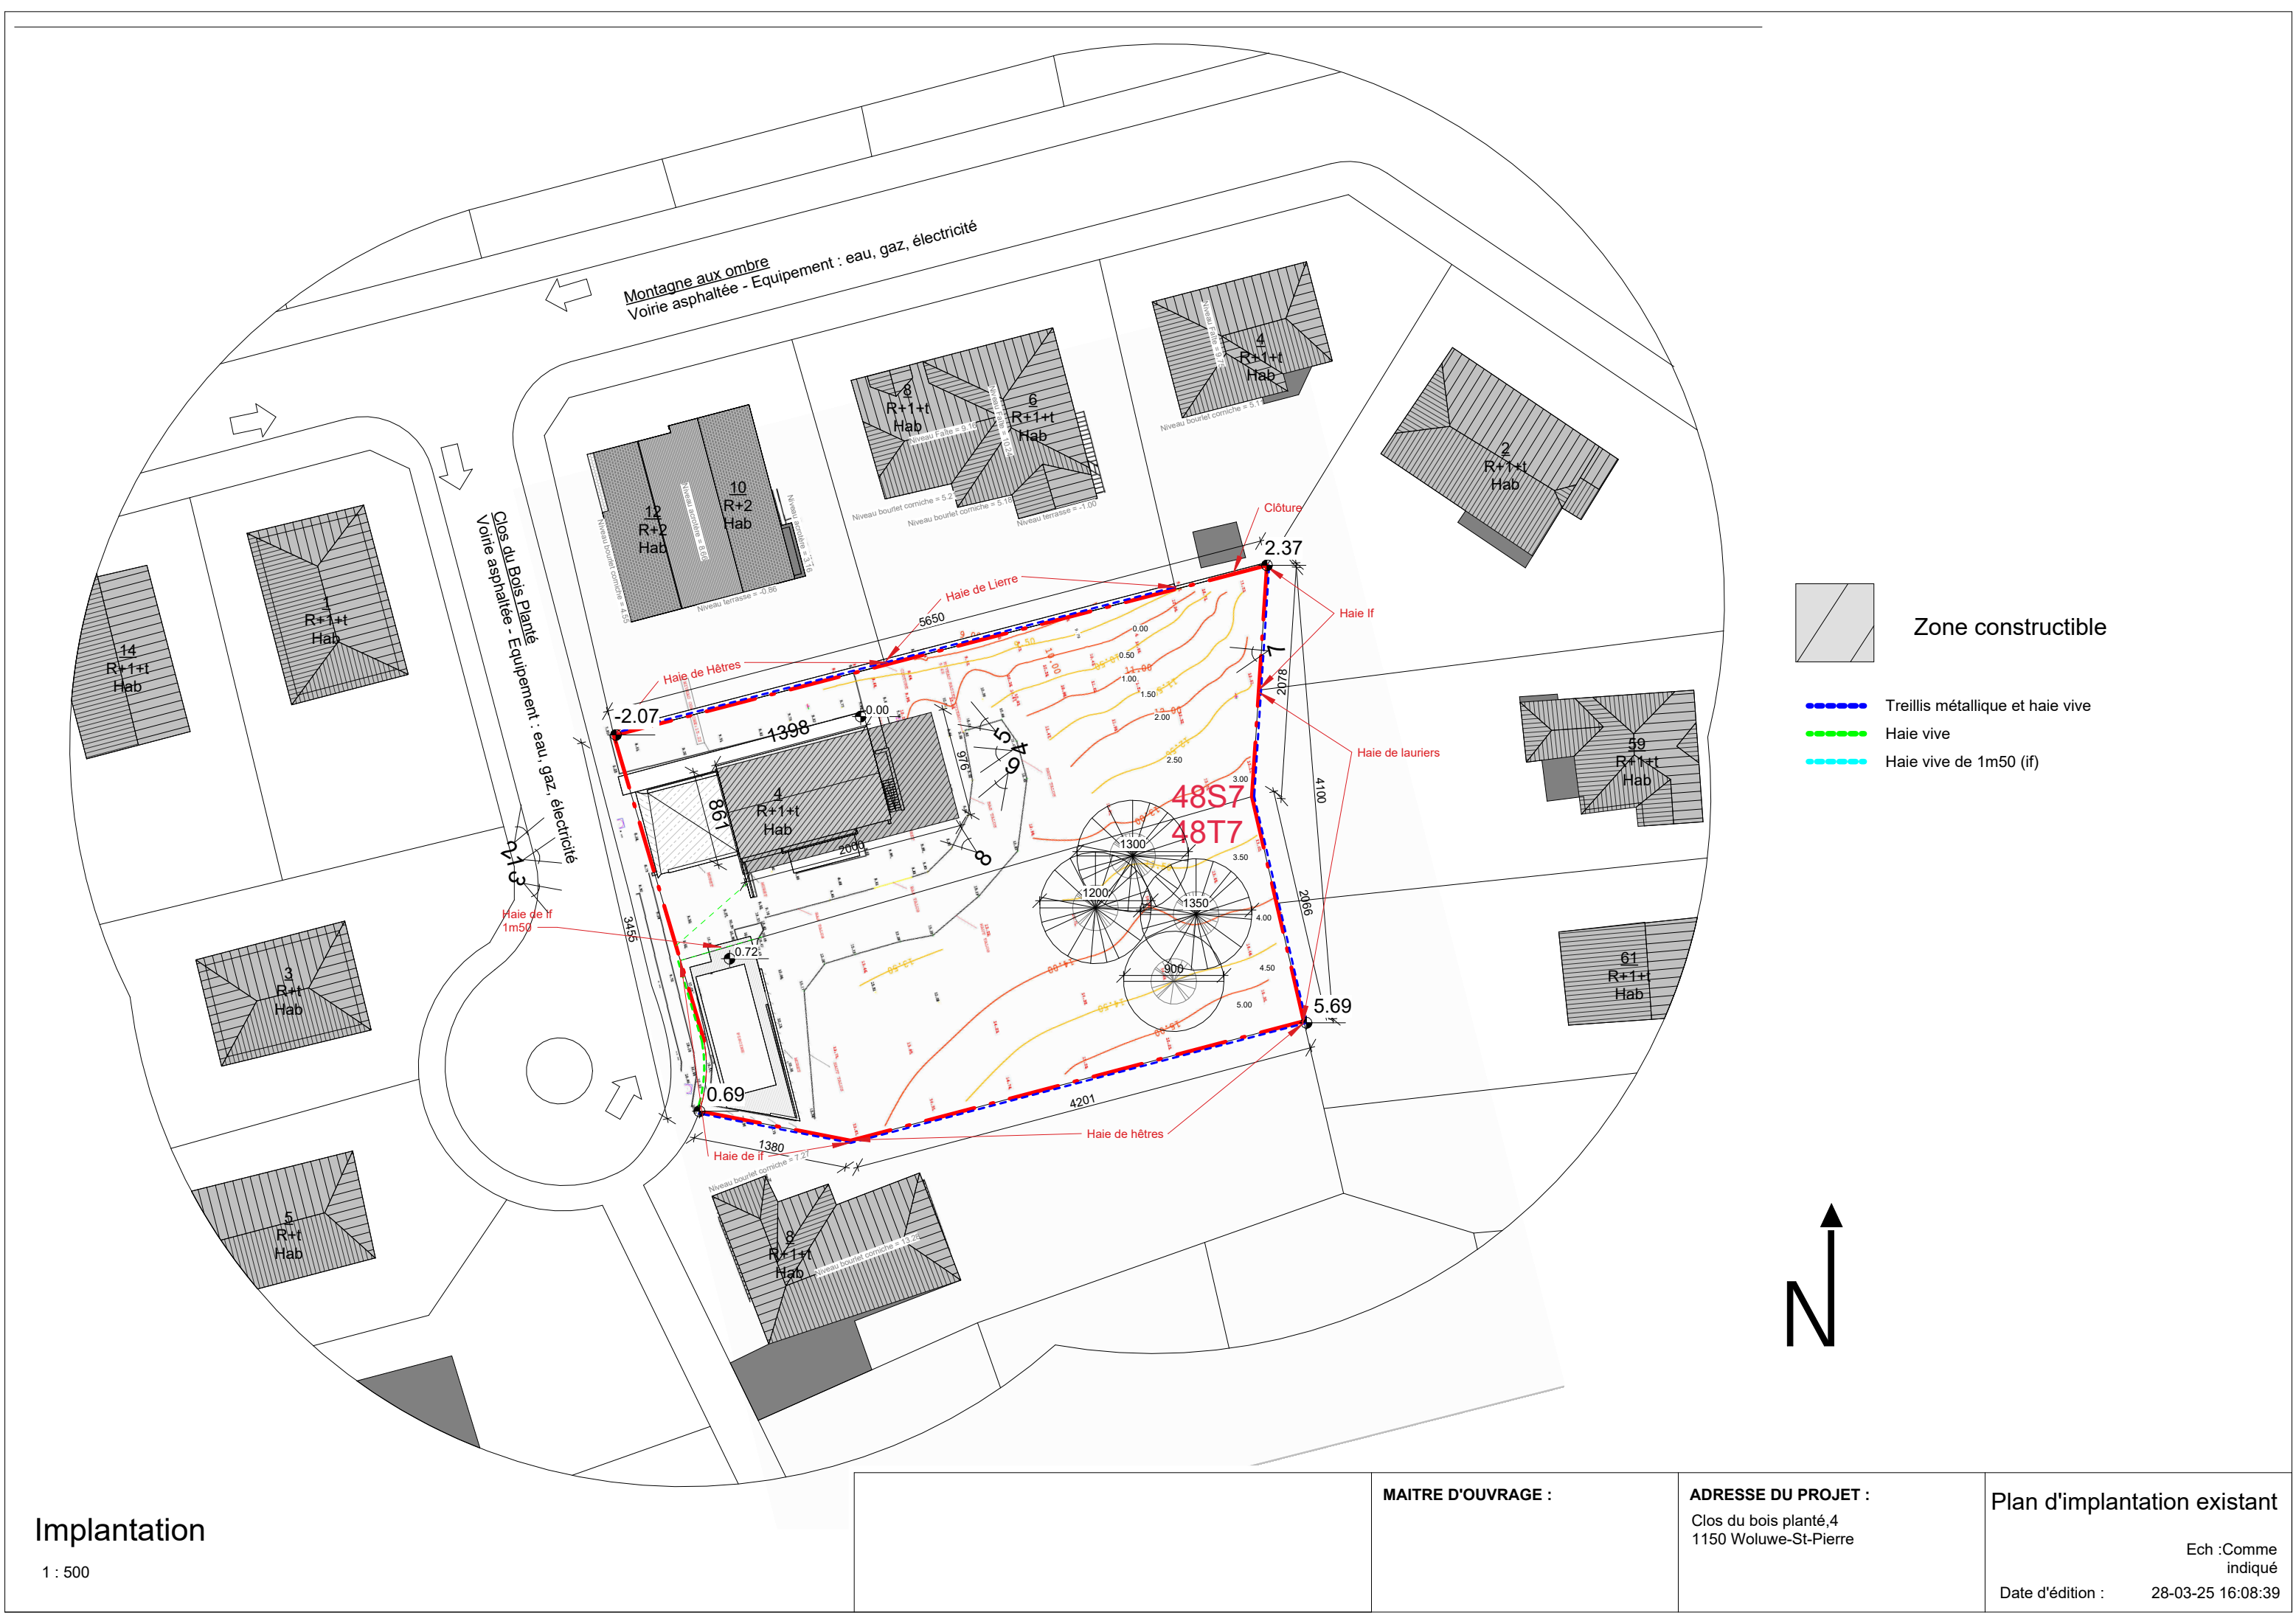

		MAITRE D'OUVRAGE :	ADRESSE DU PROJET : Clos du bois planté,4 1150 Woluwe-St-Pierre	Plan d'implantation existant Ech :Comme indiqué Date d'édition : 28-03-25 16:08:39
--	--	--------------------	---	---