


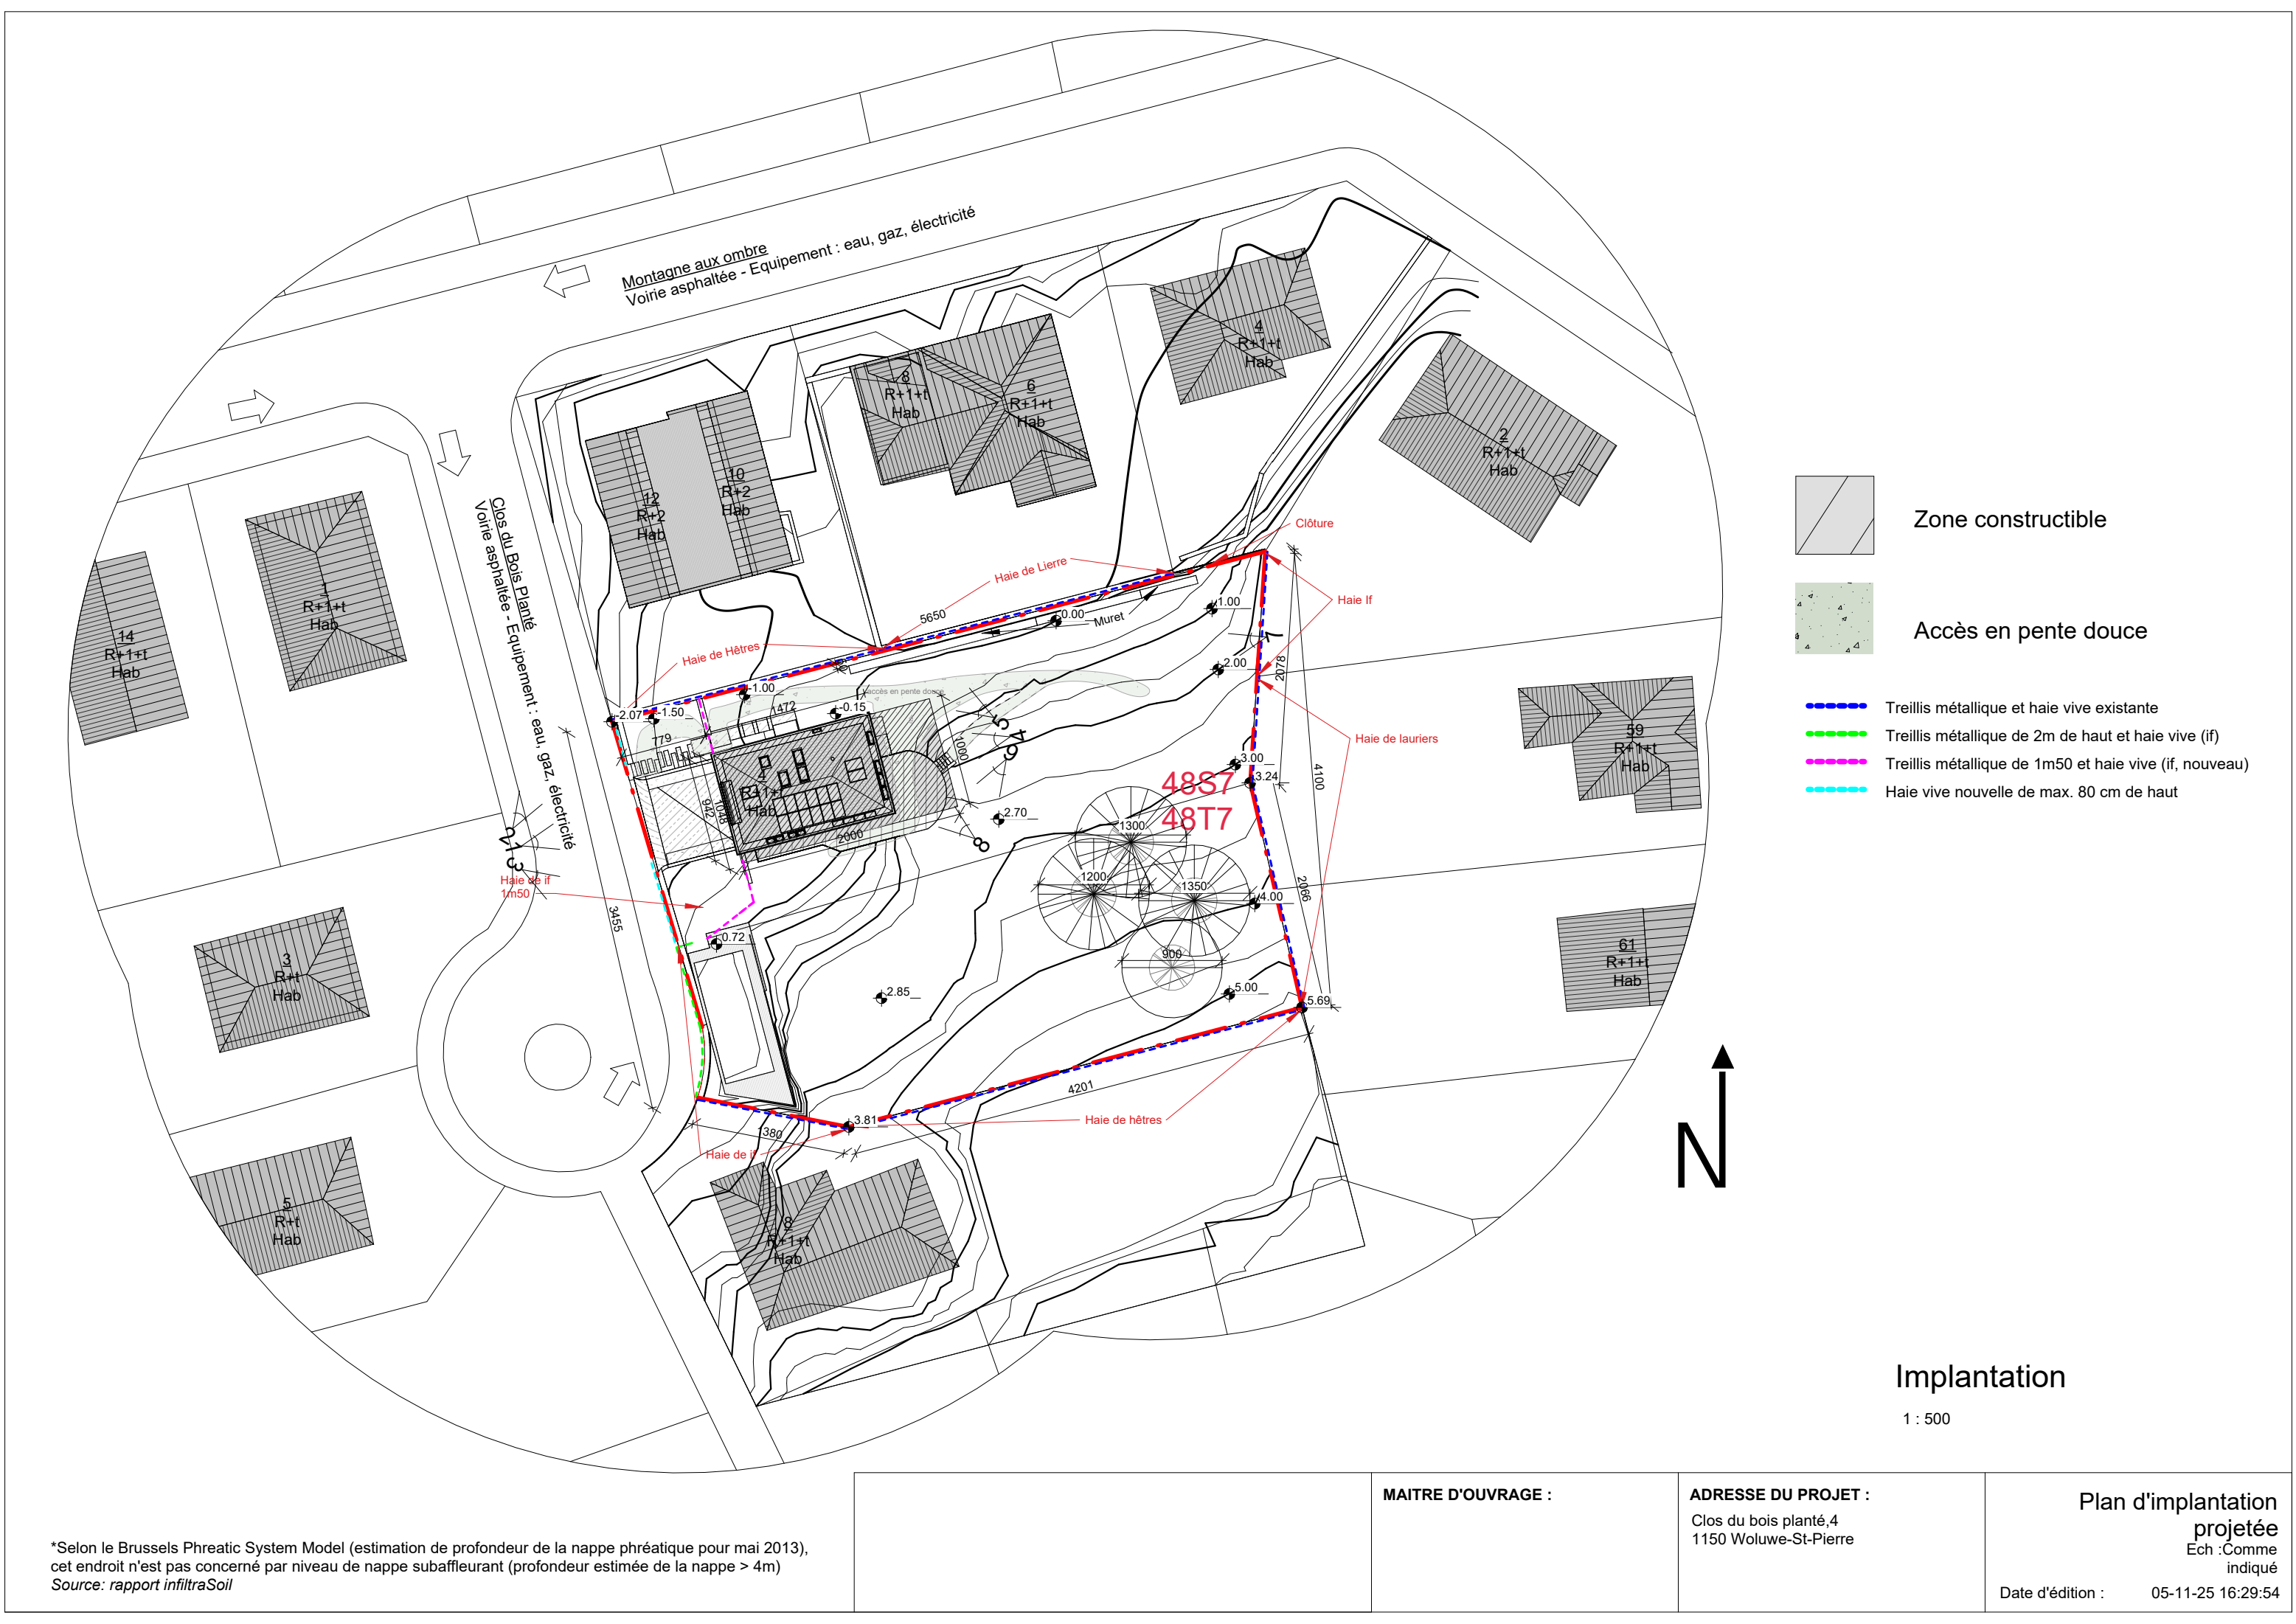

Zone constructible

Accès en pente douce

- Treillis métallique et haie vive existante
- Treillis métallique de 2m de haut et haie vive (if)
- Treillis métallique de 1m50 et haie vive (if, nouveau)
- Haie vive nouvelle de max. 80 cm de haut

Implantation

1 : 500

*Selon le Brussels Phreatic System Model (estimation de profondeur de la nappe phréatique pour mai 2013), cet endroit n'est pas concerné par niveau de nappe subaffleurant (profondeur estimée de la nappe > 4m)
Source: rapport infiltraSoil

MAITRE D'OUVRAGE :

ADRESSE DU PROJET :
Clos du bois planté,4
1150 Woluwe-St-Pierre

Plan d'implantation
projetée
Ech : Comme
indiqué
Date d'édition : 05-11-25 16:29:54