Kelder -1

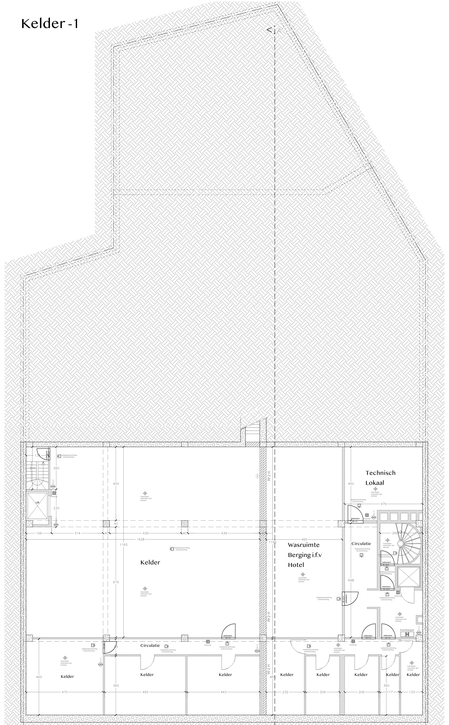

Gelijkvloers +0

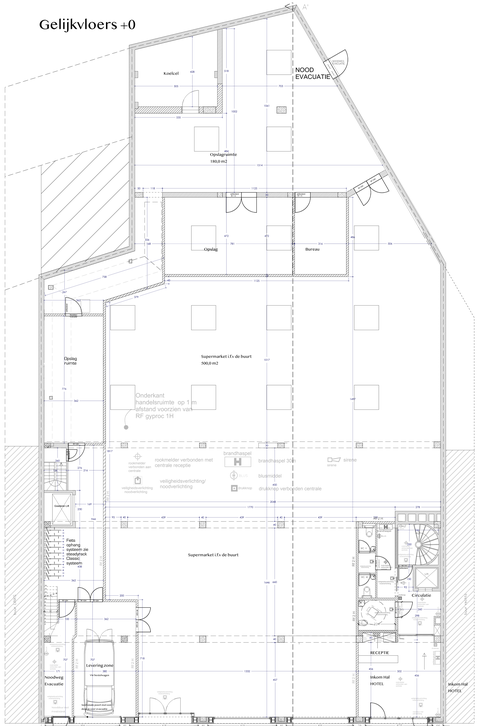

Verdiep 1

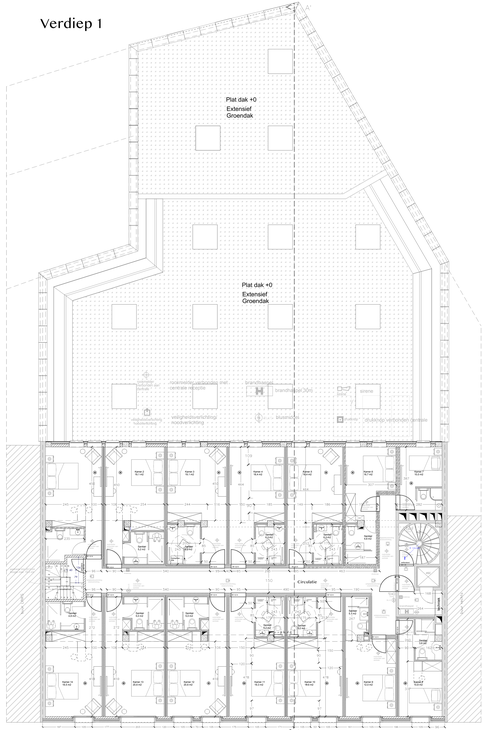

Verdiep 2 & 3

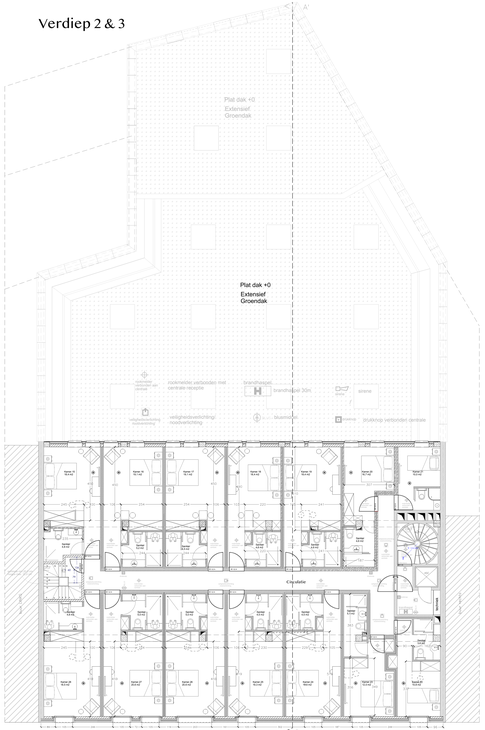

Dakenplan

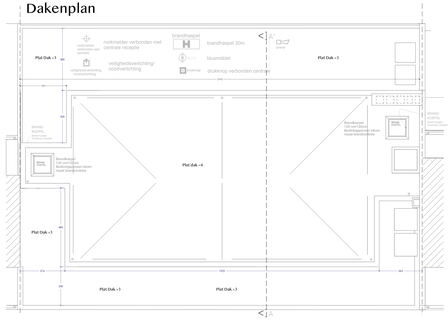



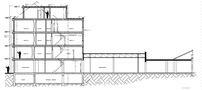

Verdiep 4

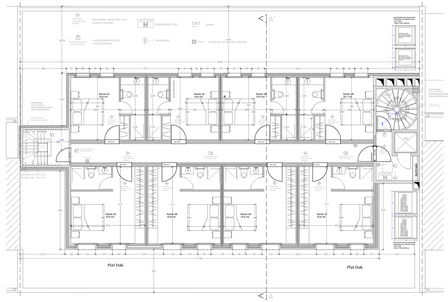

BRANDBEVEILIGING / BRANDBEVEILIGING
Eisen brandweerdienst

- Alle glasbreds = RF 1H30
- Alle sanitair lokaal compartimentering = RF 1H30
- Alle deuren = RF 1H30
- De trappen = RF 1H30
- Alle deuren van de kamers = RF 30min















Alle rechten van intellectuele eigendom voorbehouden.
Niets van deze tekeningen mag zonder de voorafgaande toestemming van de auteur(s) van de architectuurtekeningen kopiëren, ook niet gedeelte van de tekeningen, ook niet voor gebruik binnen de eigen onderneming.
Ook mag niemand zonder toestemming van de auteur(s) van de tekeningen de daarin vervatte ideeën en principes, zoals die uitmaken grafisch en verbal, ook niet gedeelte van deze, ter beschikking aan derden stellen of hun ter inzicht brengen, ook niet voor gebruik binnen de eigen onderneming.
Overtreding van deze bepalingen is strafbaar krachtens de Wet op de Auteurs- en Naburige rechten (wet van 30 juni 1994).
Ingeval van schadeplichtige overtreding hebben rechthebbenden ook recht op de vergoeding van de daaruit voortvloeiende schade.
