

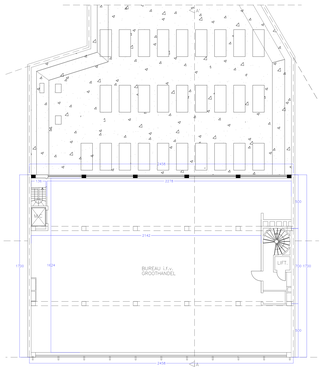



2'de verdiep bestaand 1/100

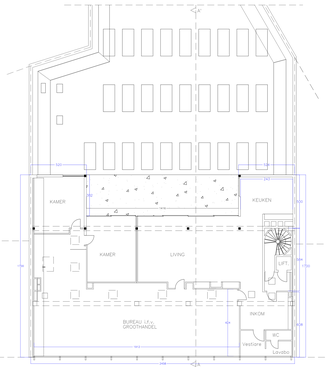


3'de verdiep bestaand 1/100

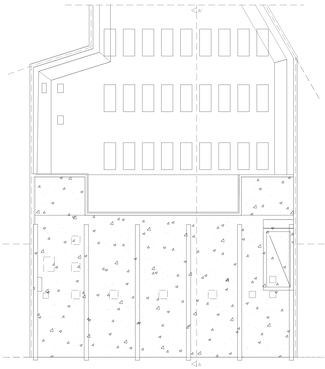


PLAT Dak bestaand 1/100

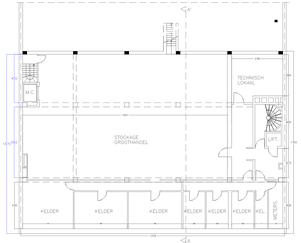


KELDER bestaand 1/100

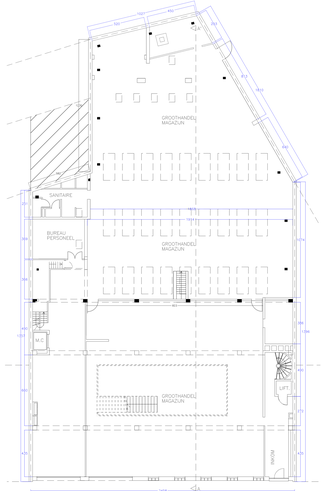


GELIJKVLOERS bestaand 1/100

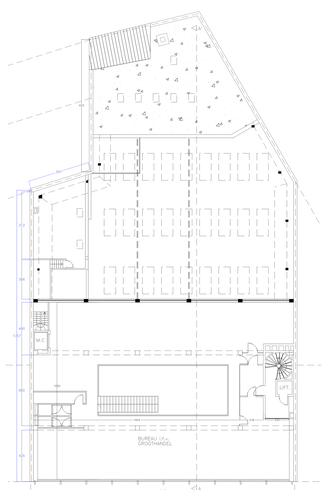


1'e verdiep bestaand 1/100

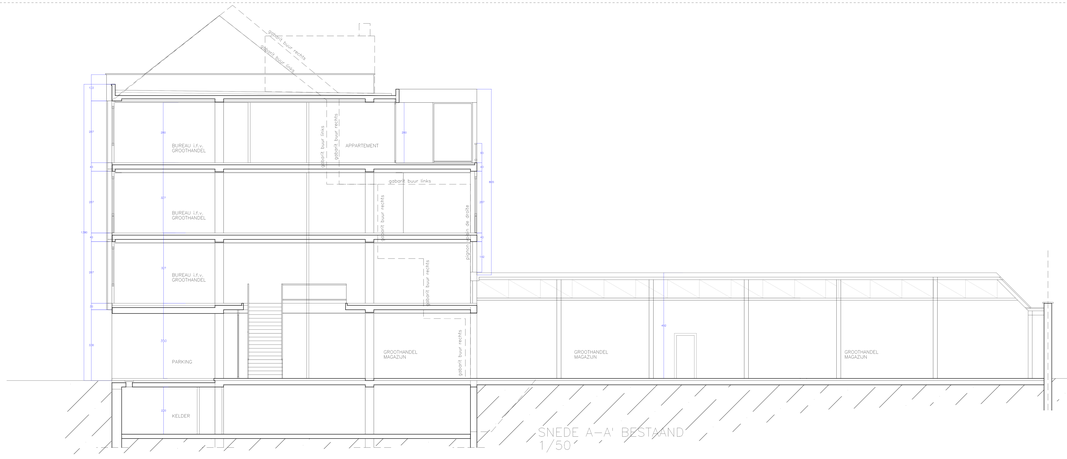

SNEDE A–A' BESTAAND 1/50

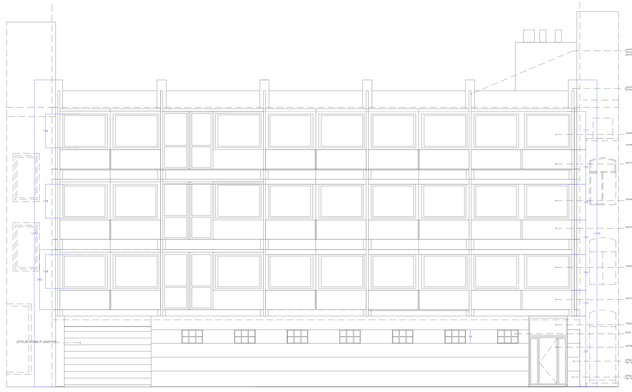

BESTAANDE VOORGEVEL 1/50

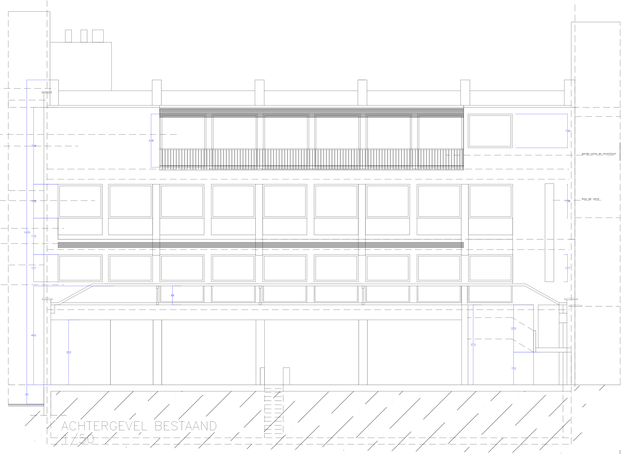

ACHTERGEVEL BESTAAND

A R C H I T E C T

Koca Architects & Partners

Plannen, Gevels en Stedenwerke
Juridische Situatie

Dossier : 03/09/24 — Plan nr : 1/3

BOUWAANVRAAG

Plannen, Gevels en Stedenwerke
Juridische Situatie

Provincie : BRUSSEL
Gemeente : Schaarbeek

Project :
Hernieuwen project :
Bestemmingswijziging van een groothandelpakhuizen tot 2de verdieping en een woningblok verdieping tot een hotel met 53 kamers en een handelsruimte met rastaurantruimte op gelijkvloers.

Ligging : Koningsmerstaan 134-142
1030 Schaarbeek

Kad. geg.: 34 Y 25

Bouwheer :
Fatma KAYHAN
Teerstraetstraat 55
2170 Merksem

Architect :
Koca Architects & Partners
Parklaan 89
9300 Aalst
Gsm : 0492 / 93 54 18 - e-mail : info@kocahuseyin.com

Schaal : 1/50

Datum :01/10/2024

Voorm en goedgekeurd in het College van Burgemeester en Schepenen van Schaarbeek in vergadering van

Wijzigingen: Hernieuwen project 01-10-2024

1. De aannemer(s) verklaart(verklaren) dat hem(haar)(hen)(haar) de plaatsen ter kennis is gebracht.
2. De aannemer(s) verklaart(verklaren) dat hem(haar)(hen)(haar) de bepalingen van de stedenbouwkundige voorschriften en de algemene en particuliere bouwverordeningen ter kennis is gebracht.
3. De aannemer(s) verklaart(verklaren) dat hem(haar)(hen)(haar) de bepalingen van de stedenbouwkundige voorschriften en de algemene en particuliere bouwverordeningen ter kennis is gebracht.
4. De aannemer(s) verklaart(verklaren) dat hem(haar)(hen)(haar) de bepalingen van de stedenbouwkundige voorschriften en de algemene en particuliere bouwverordeningen ter kennis is gebracht.

Dit document is eigendom van de architect-bouwheren op de tekst van de Orde van Architecten van de provincie Oost-Vlaanderen