


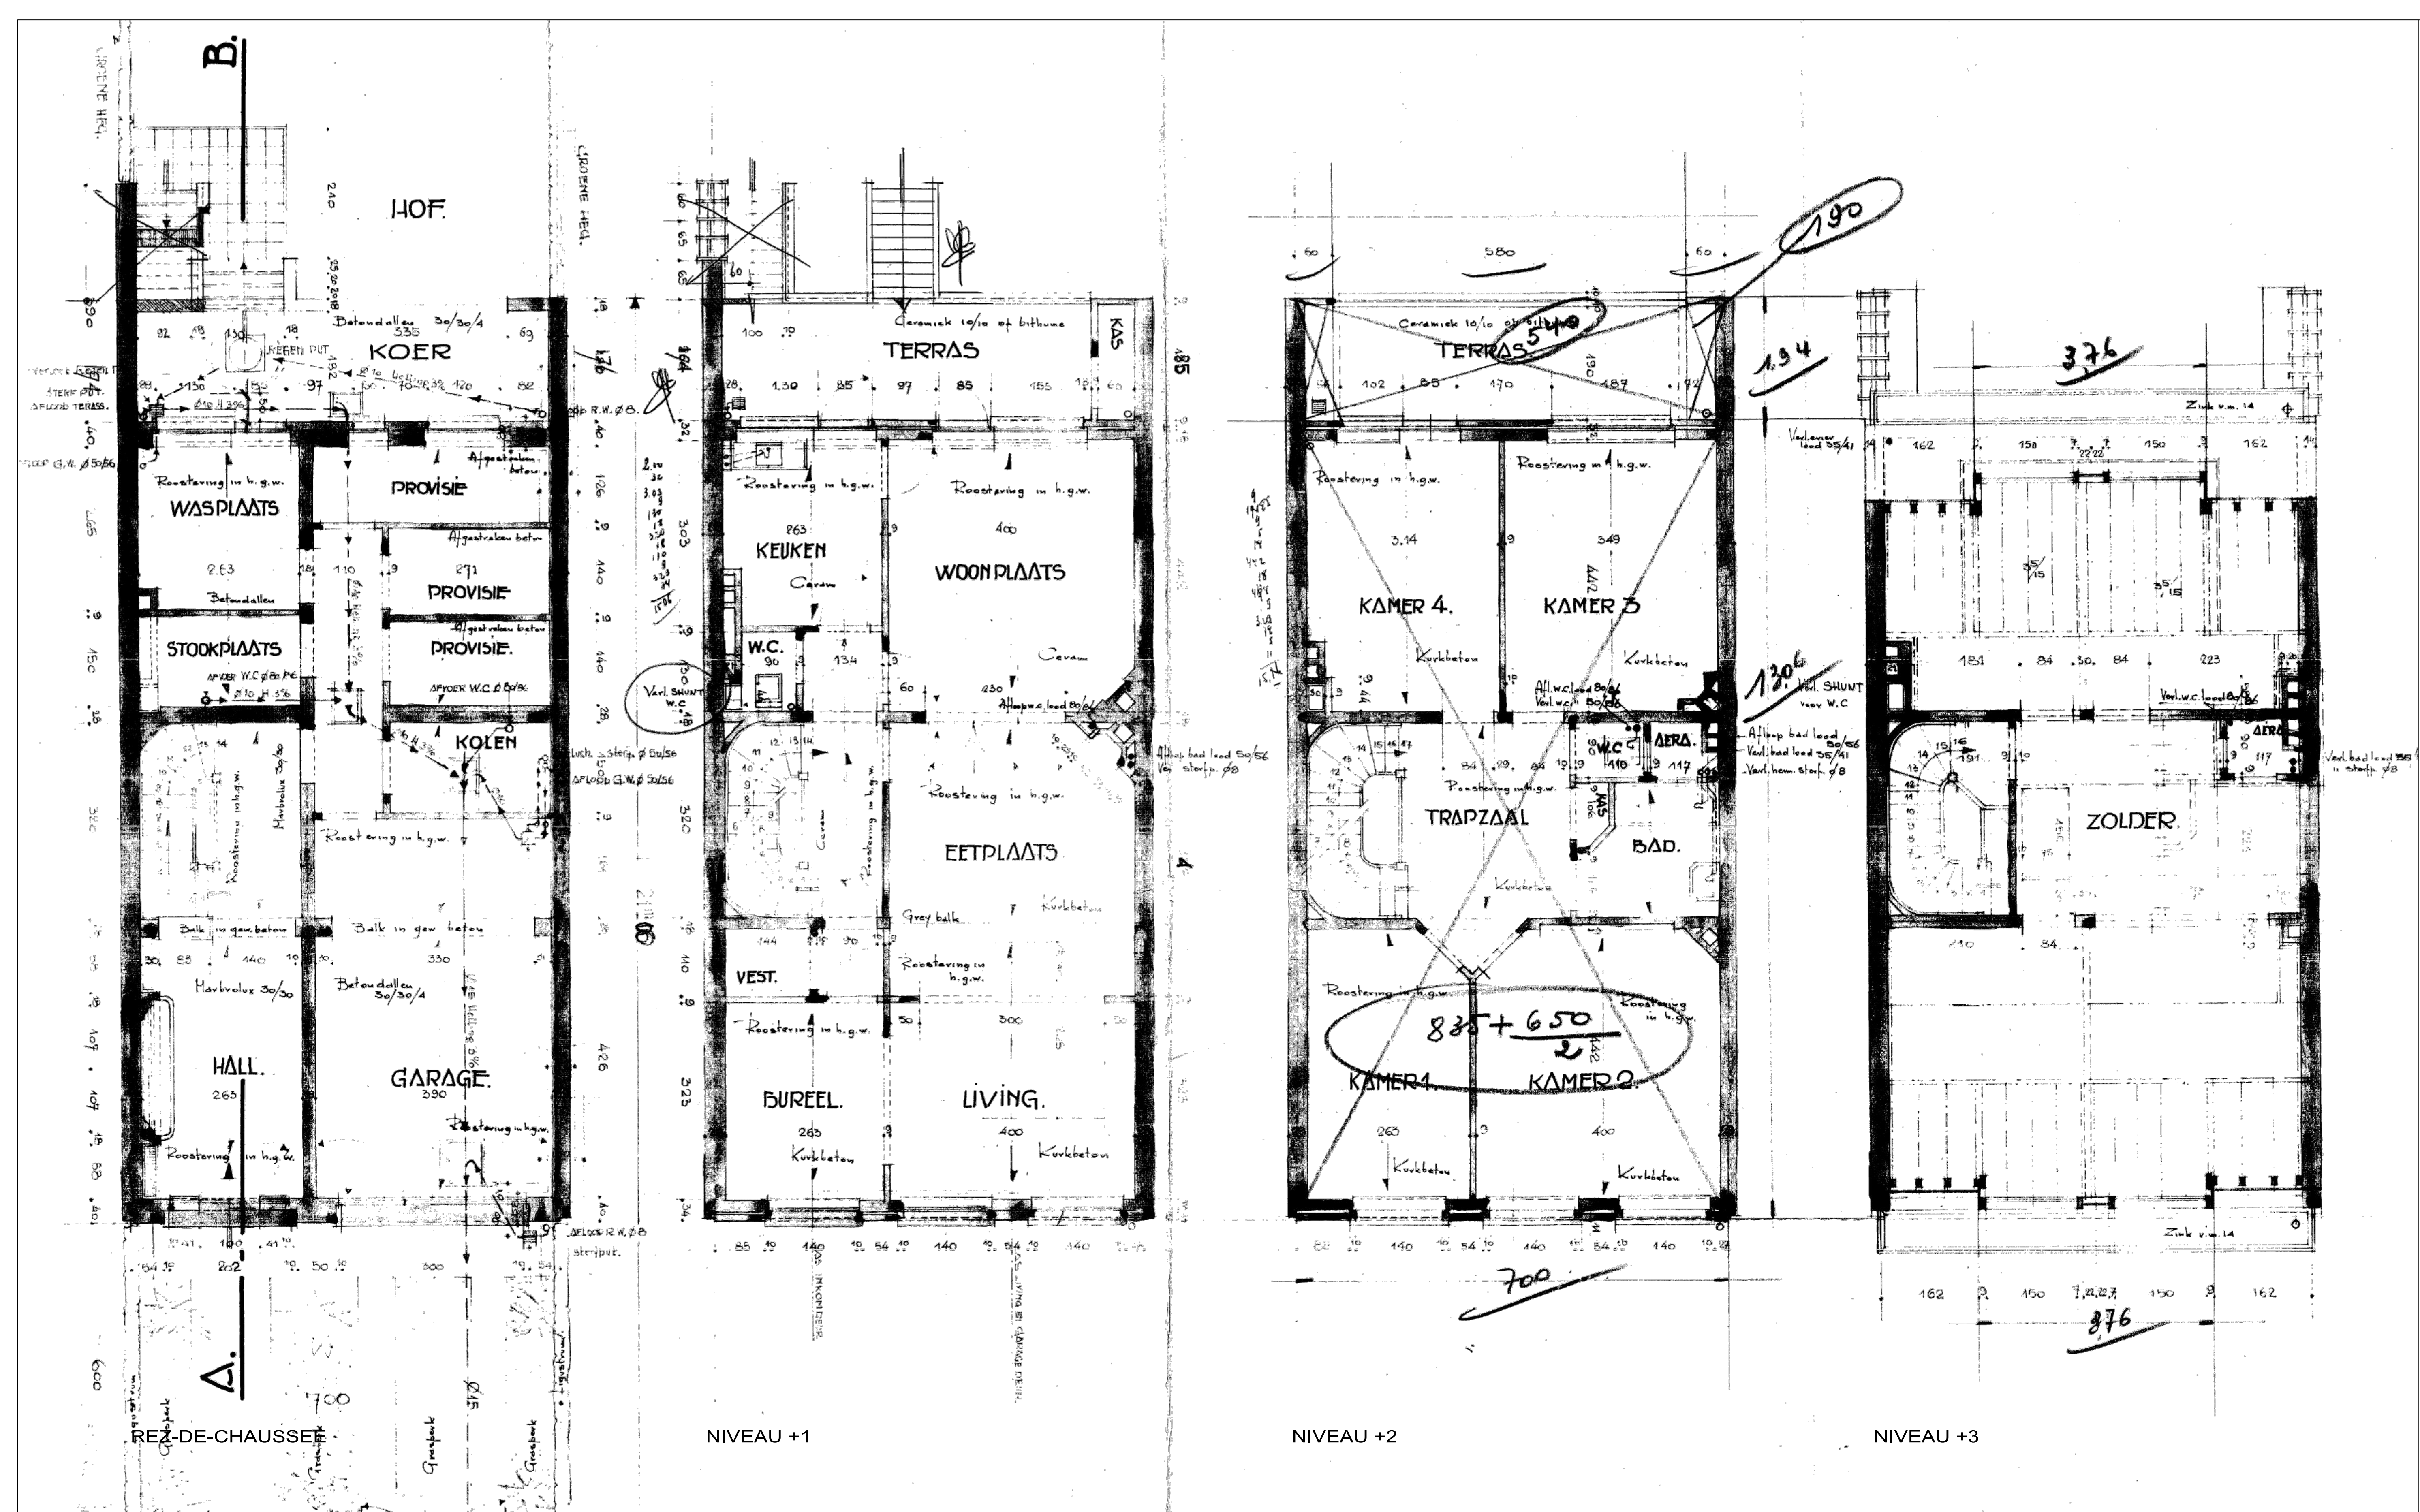

Projet :	Dossier :
CARON Rue Henri Caron 23, 1070 Anderlecht	25-005
Cadastre :	
119 R5	

REGULARISATION D'UNE MAISON UNIFAMILIALE

Maitre d'ouvrage :	Auteur de projet :
NAPOLEONE Graziella	MANCINI Lorenzo Architecte
Rue de la Croix de Malte 13, 1400 Nivelles T : +32 478 37 74 12 M : graziella.mancini@gmail.com	Av. des D�mineurs 3, 1090 Bruxelles T : +32 474 52 99 130 M : loo.mancini@gmail.com
Signature :	Signature :

Plan :	N� :
Situation de droit : PLANS	P01
	Indice : -

Phase :	PERMIS D'URBANISME
---------	--------------------

Date : 19/12/2025	Echelle : 1-50	Dessin� par : Mancini Lorenzo
-------------------	----------------	-------------------------------