


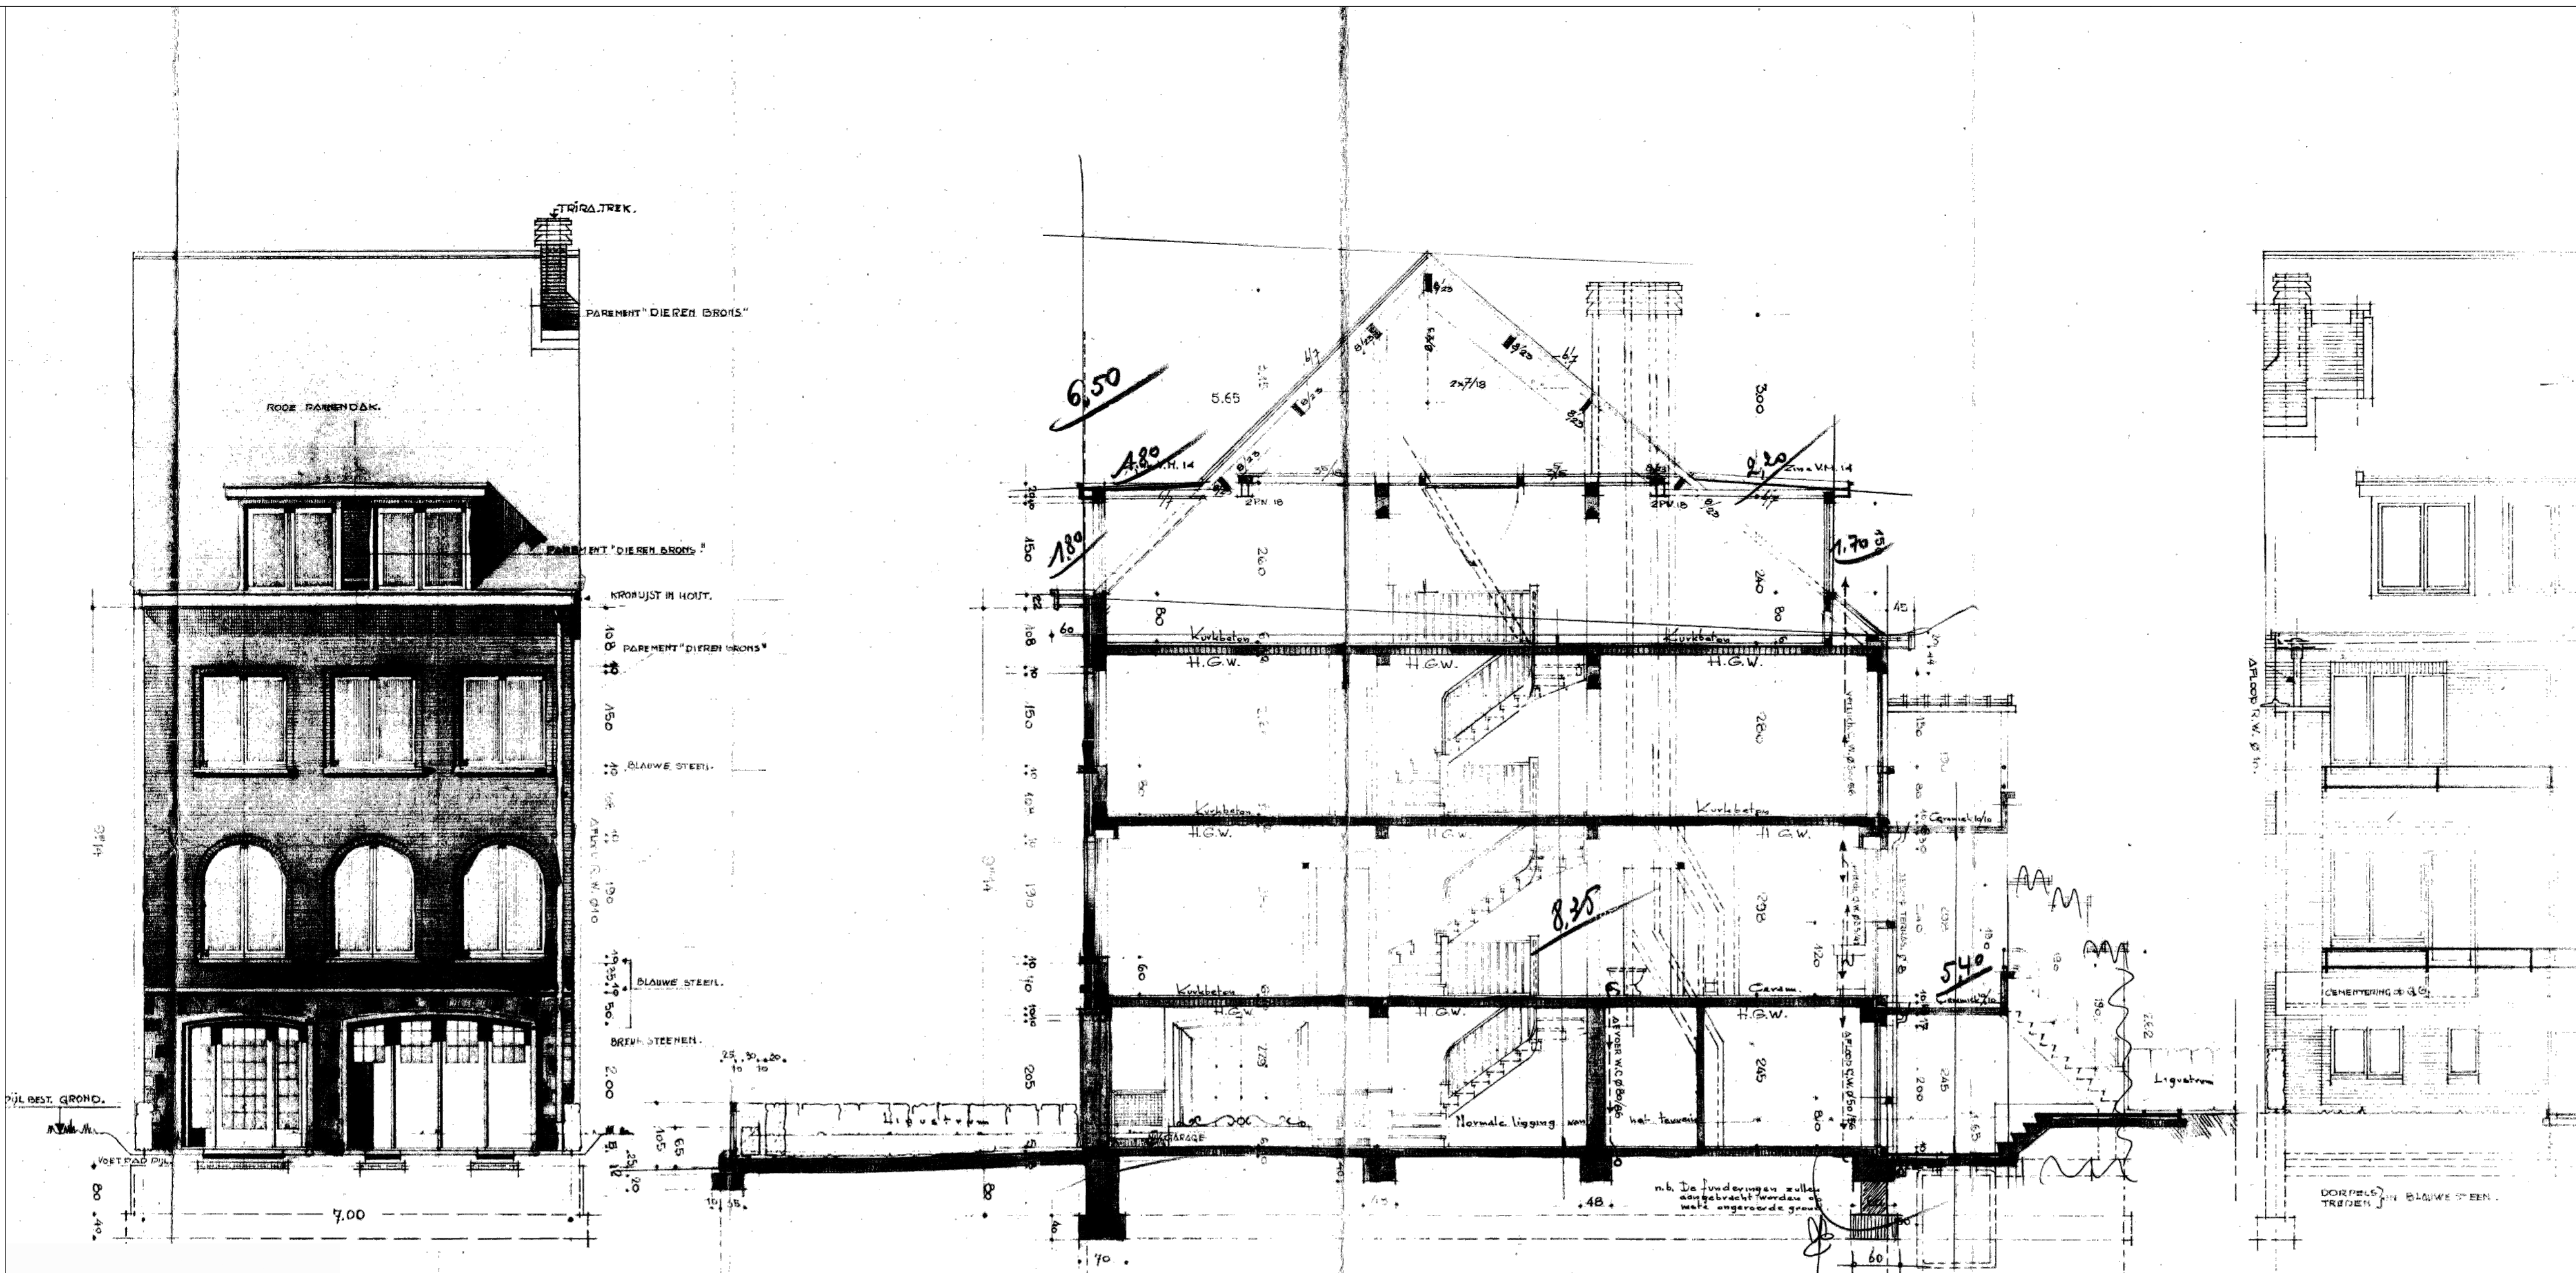

Façade Rue

Coupe

Façade jardin

Projet :	Dossier :
CARON Rue Henri Caron 23, 1070 Anderlecht	25-005
	Cadastre :
	119 R5

REGULARISATION D'UNE MAISON UNIFAMILIALE

Maitre d'ouvrage :	Auteur de projet :
NAPOLEONE Graziella	MANCINI Lorenzo Architecte
Rue de la Croix de Malte 13, 1400 Nivelles T : +32 478 37 74 12 M : grazia.mancini@gmail.com	Av. des Démineurs 3, 1090 Bruxelles T : +32 474 52 99 130 M : loo.mancini@gmail.com
Signature :	Signature :

Plan :	N°:
Situation de droit : COUPE / FACADES	P02
	Indice : -

Phase : PERMIS D'URBANISME