


Rue de l'Abbaye

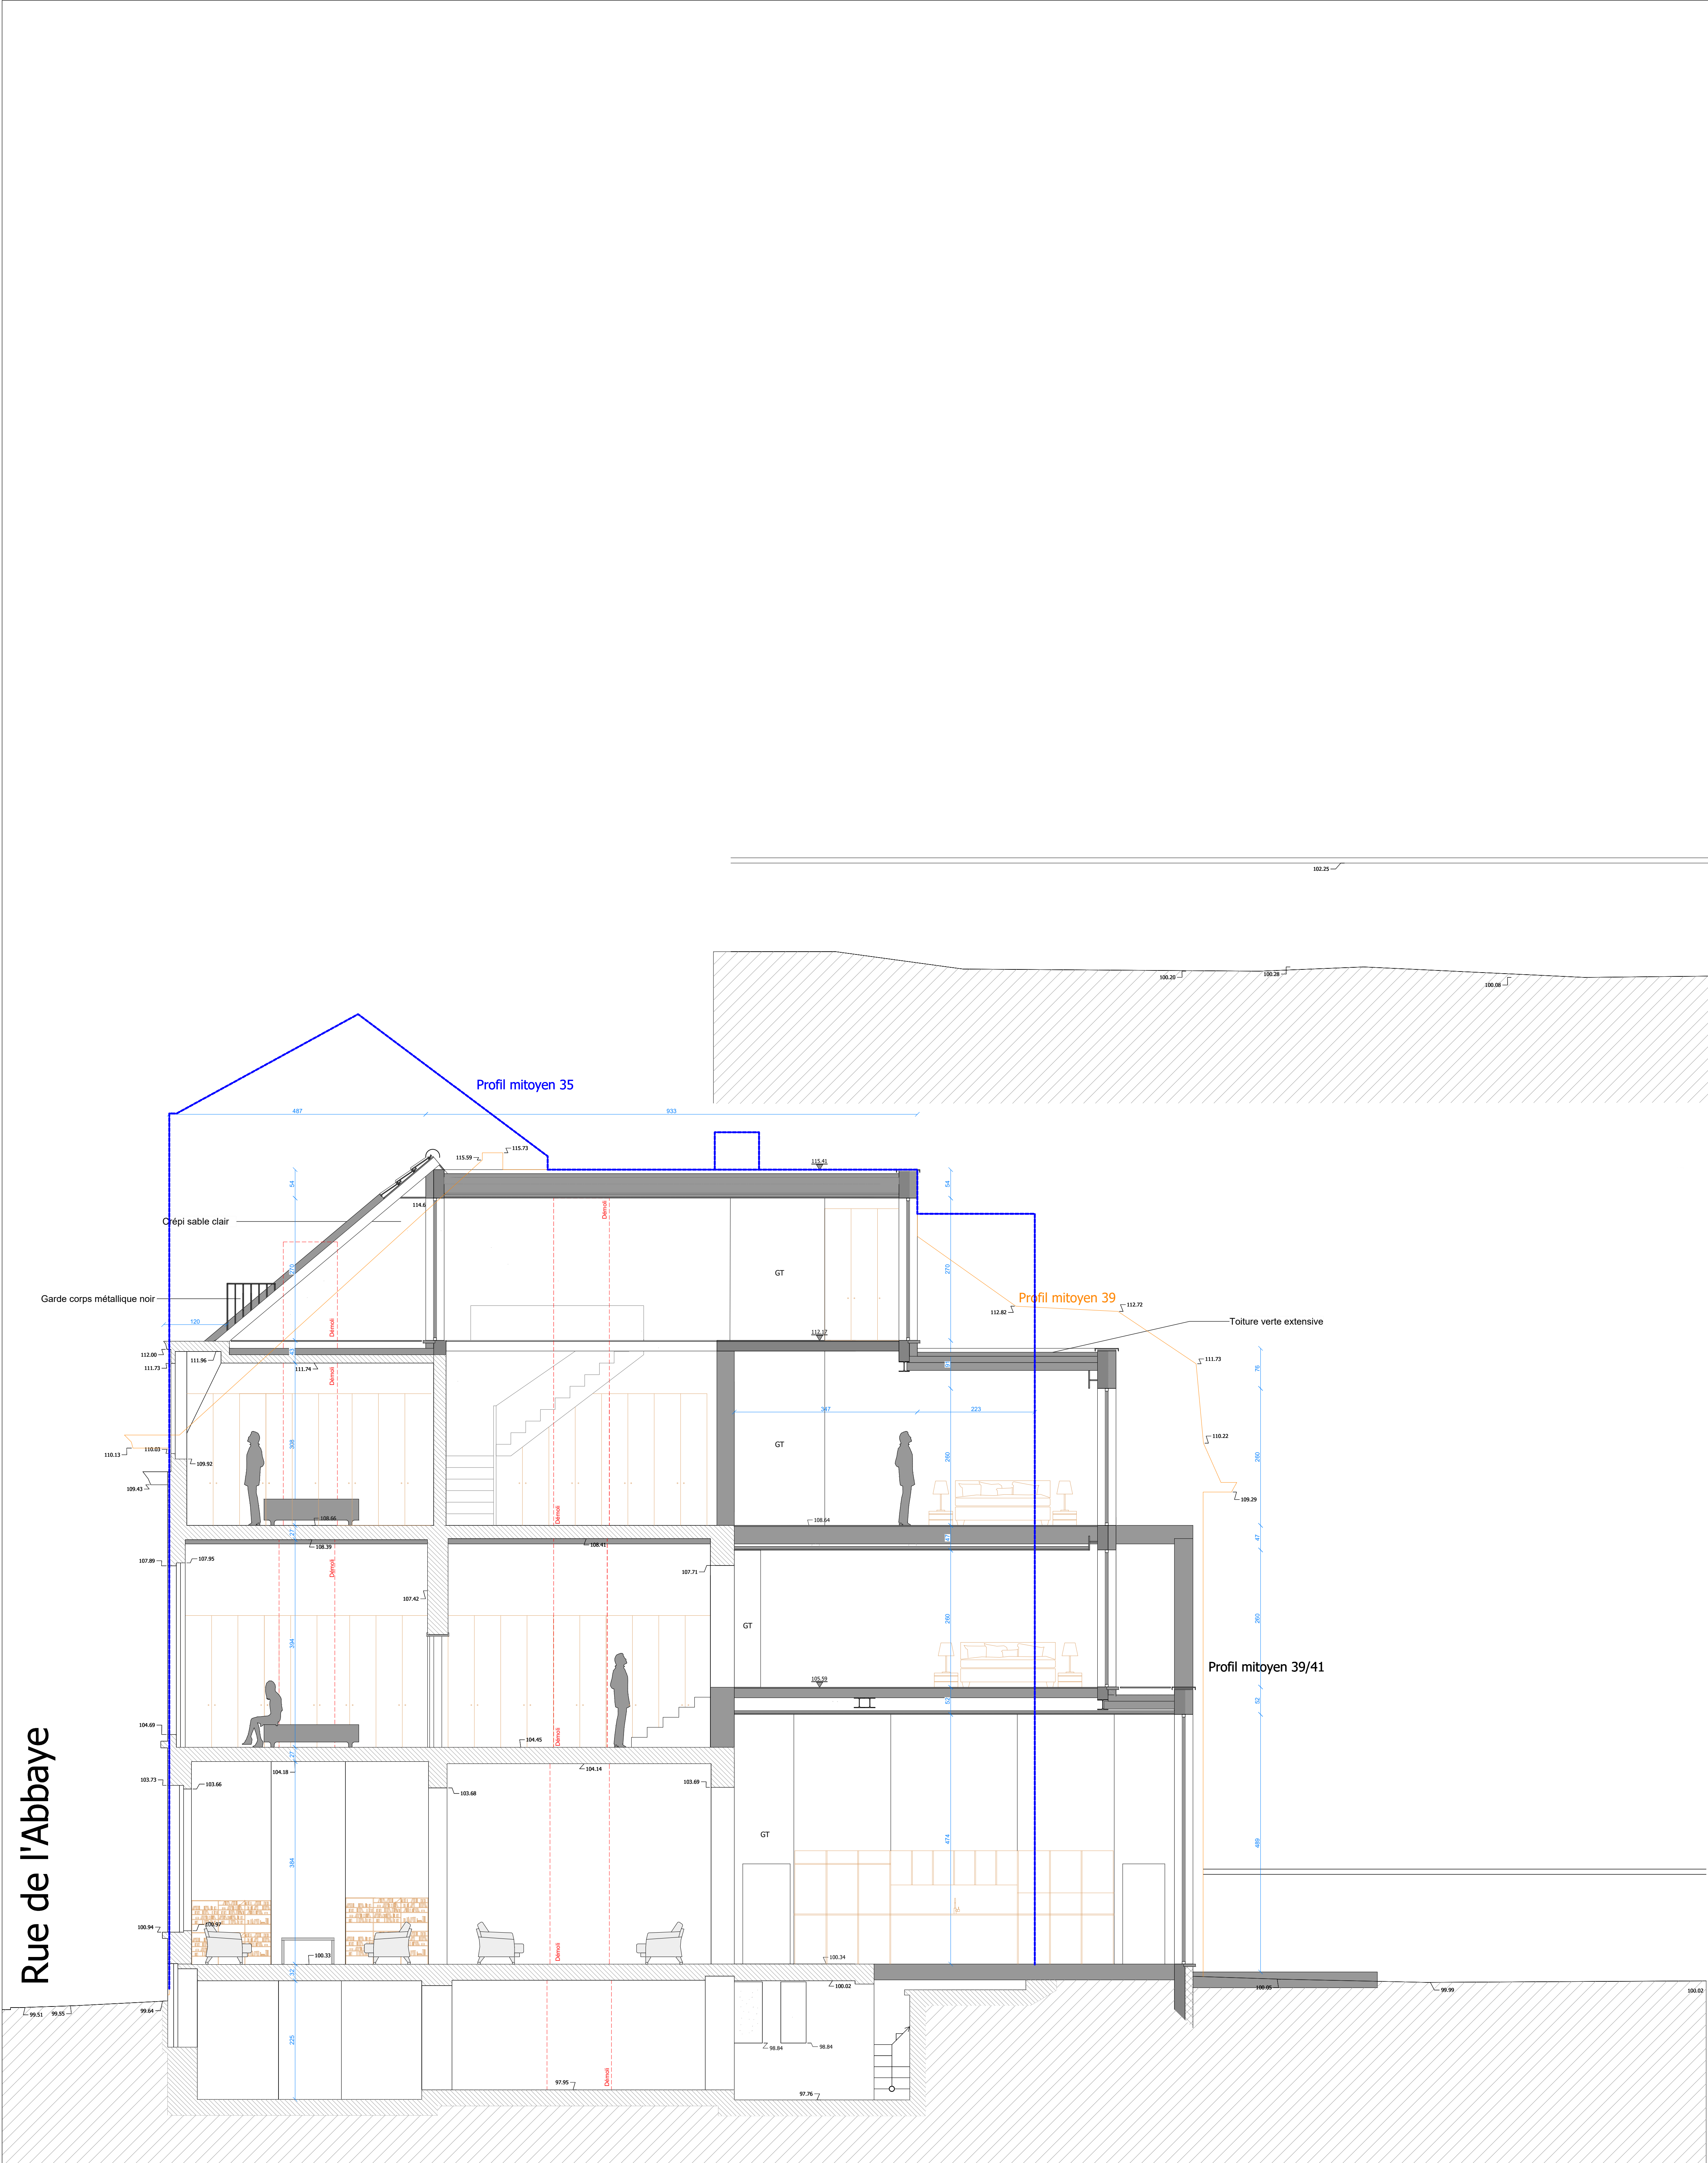

Profil mitoyen 39/41

Rehausse mur mitoyen

Profil mitoyen 35

Profil mitoyen 35

Rue de l'Abbaye

PERMIS D'URBANISME  
REGION BRUXELLES CAPITALE // COMMUNE DE IXELLES

PROJET  
La demande de permis porte sur la régularisation des infractions relevées dans le PV d'infractions du 20 juin 2025.

ADRESSE DU BIEN CONCERNE  
Rue de l'Abbaye 37  
1050 Ixelles

MAITRE DE L'OUVRAGE

ARCHITECTE

DOCUMENT  
Situation projetée  
Coupes

Modifications	Date	Indice

n° dossier	08/08	AR	28/08/2025	1/50e	0
n° plan	Dessiné	Date	Echelle	Indice	

Toutes les cotes sont données à titre indicatif et doivent être vérifiées sur chantier par l'entrepreneur. L'ensemble de ces documents restant la propriété de l'architecte et ne peuvent pas être modifiés sans son accord.