



PLAN D'IMPLANTATION EXISTANT ECH 1/200



PLAN D'IMPLANTATION PROJETEE ECH 1/200

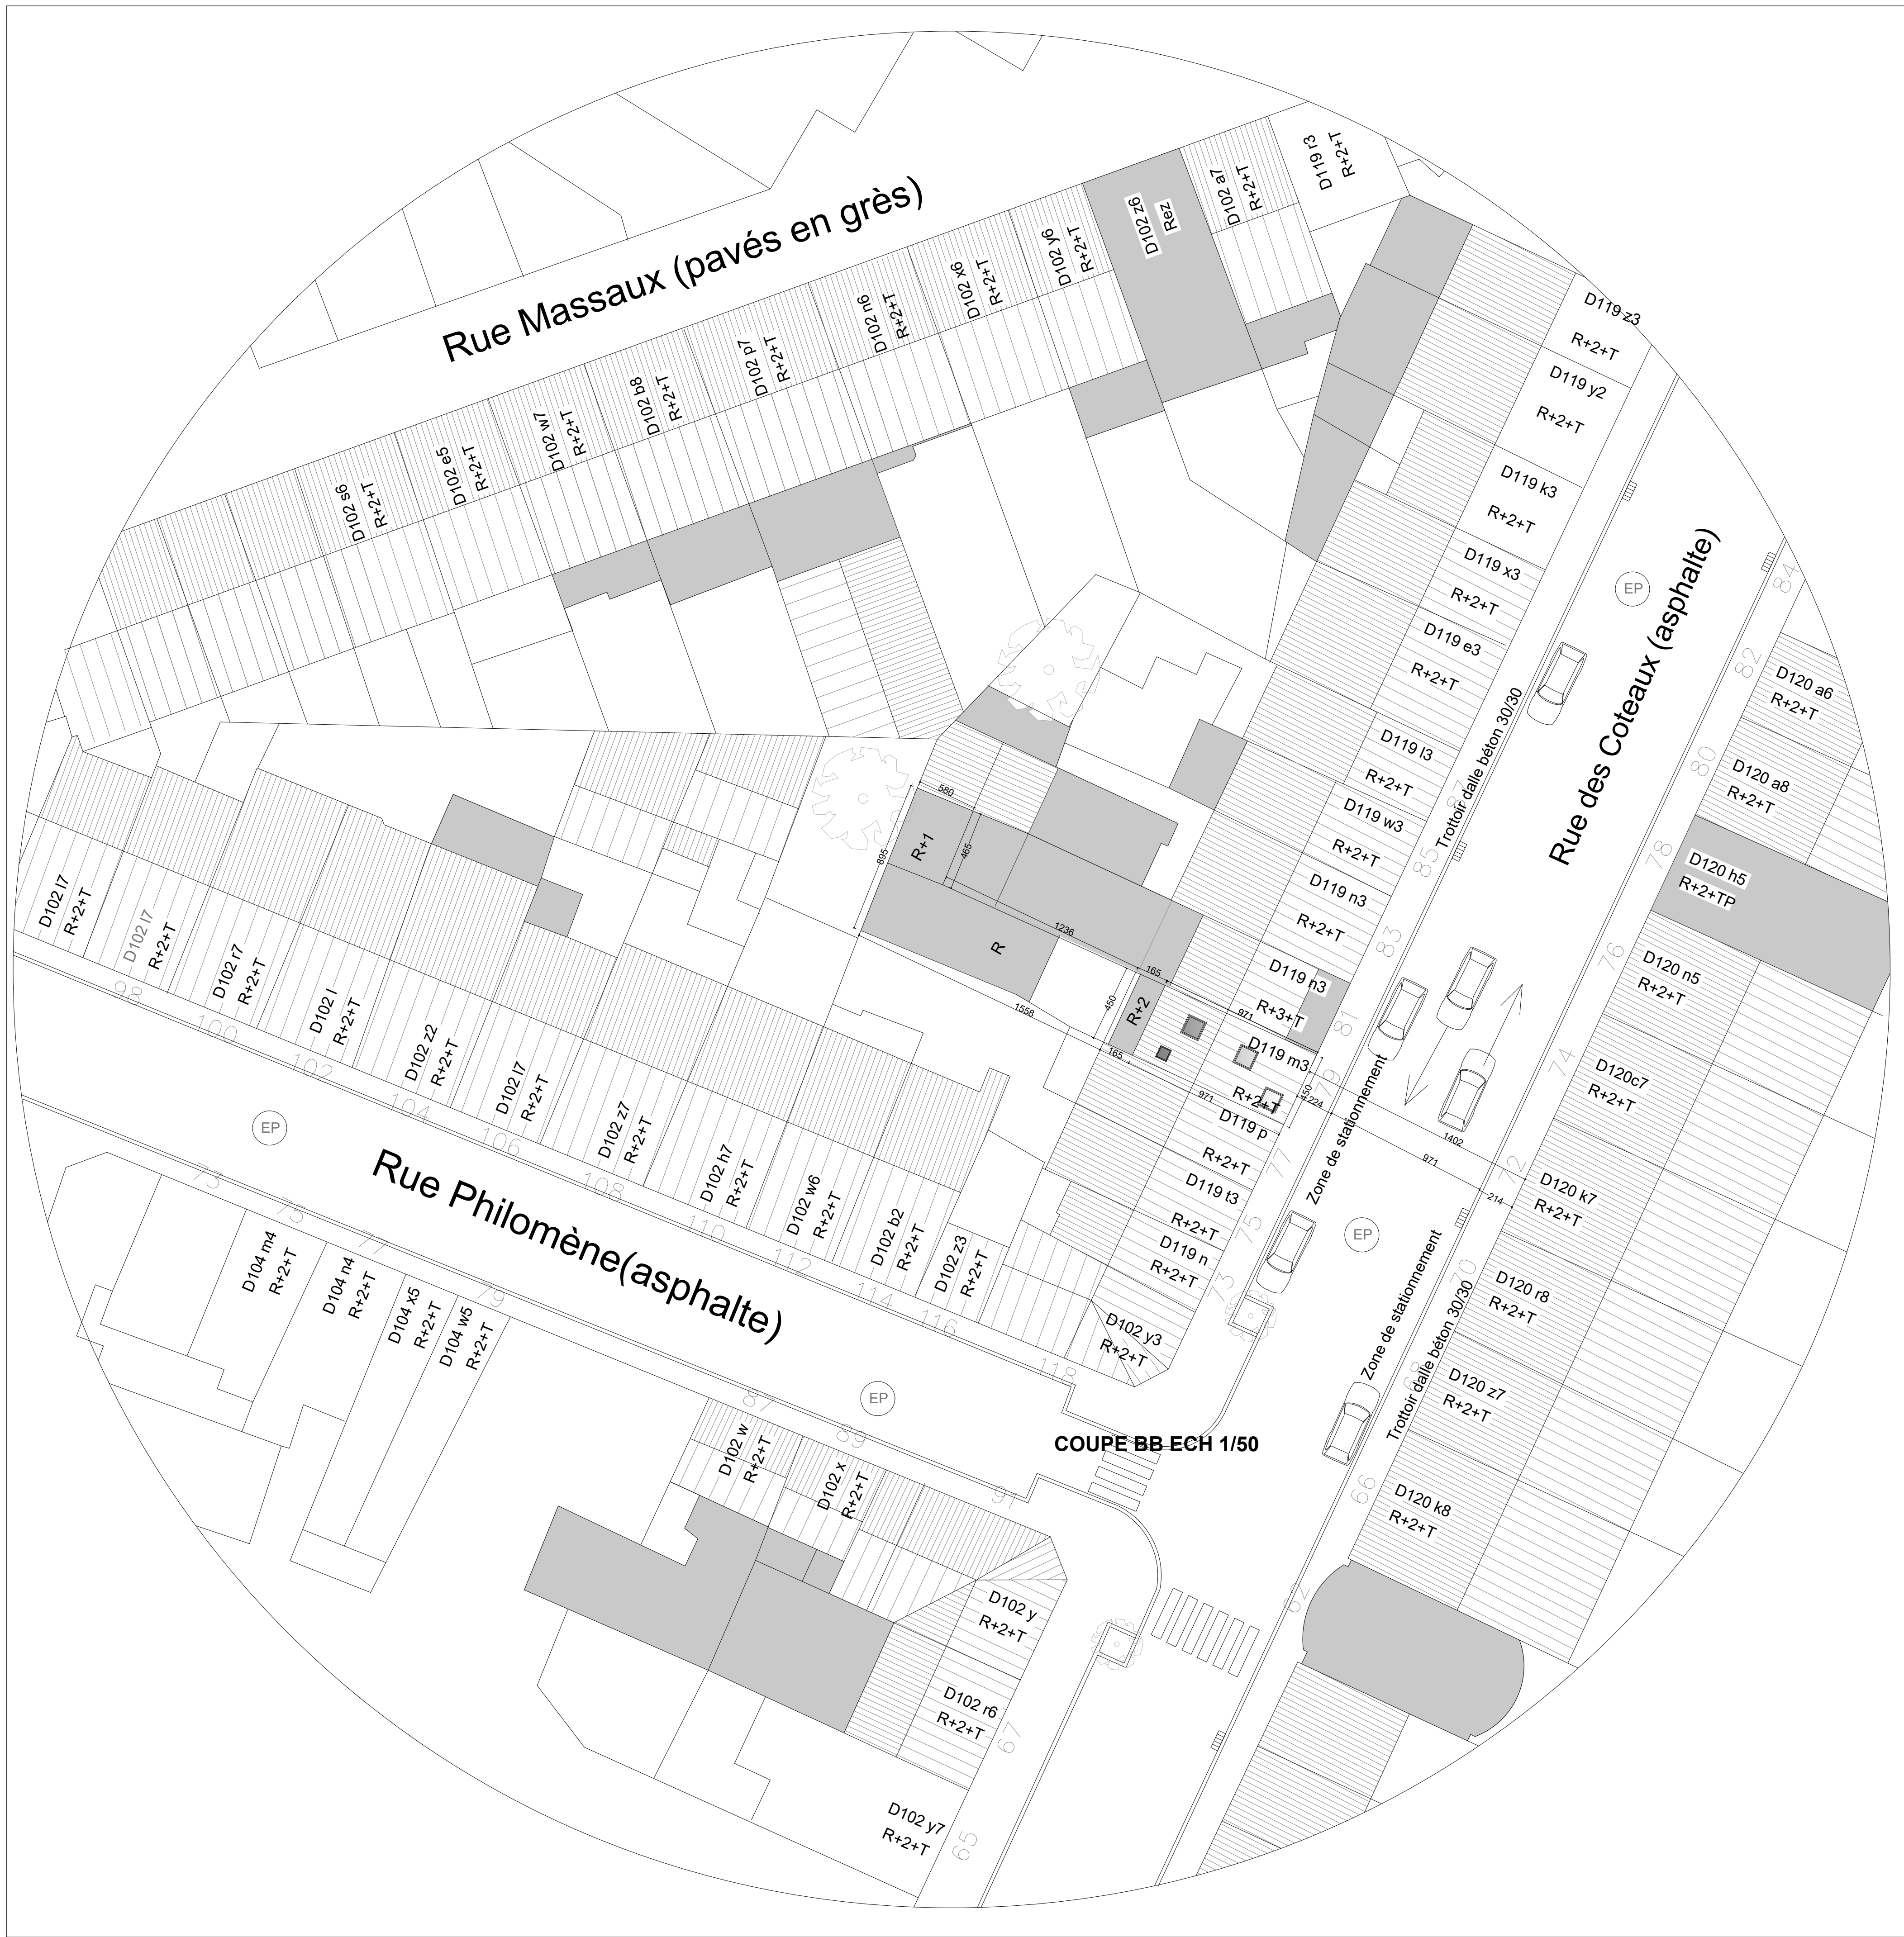

PLAN DE SITUATION ECH 1/500

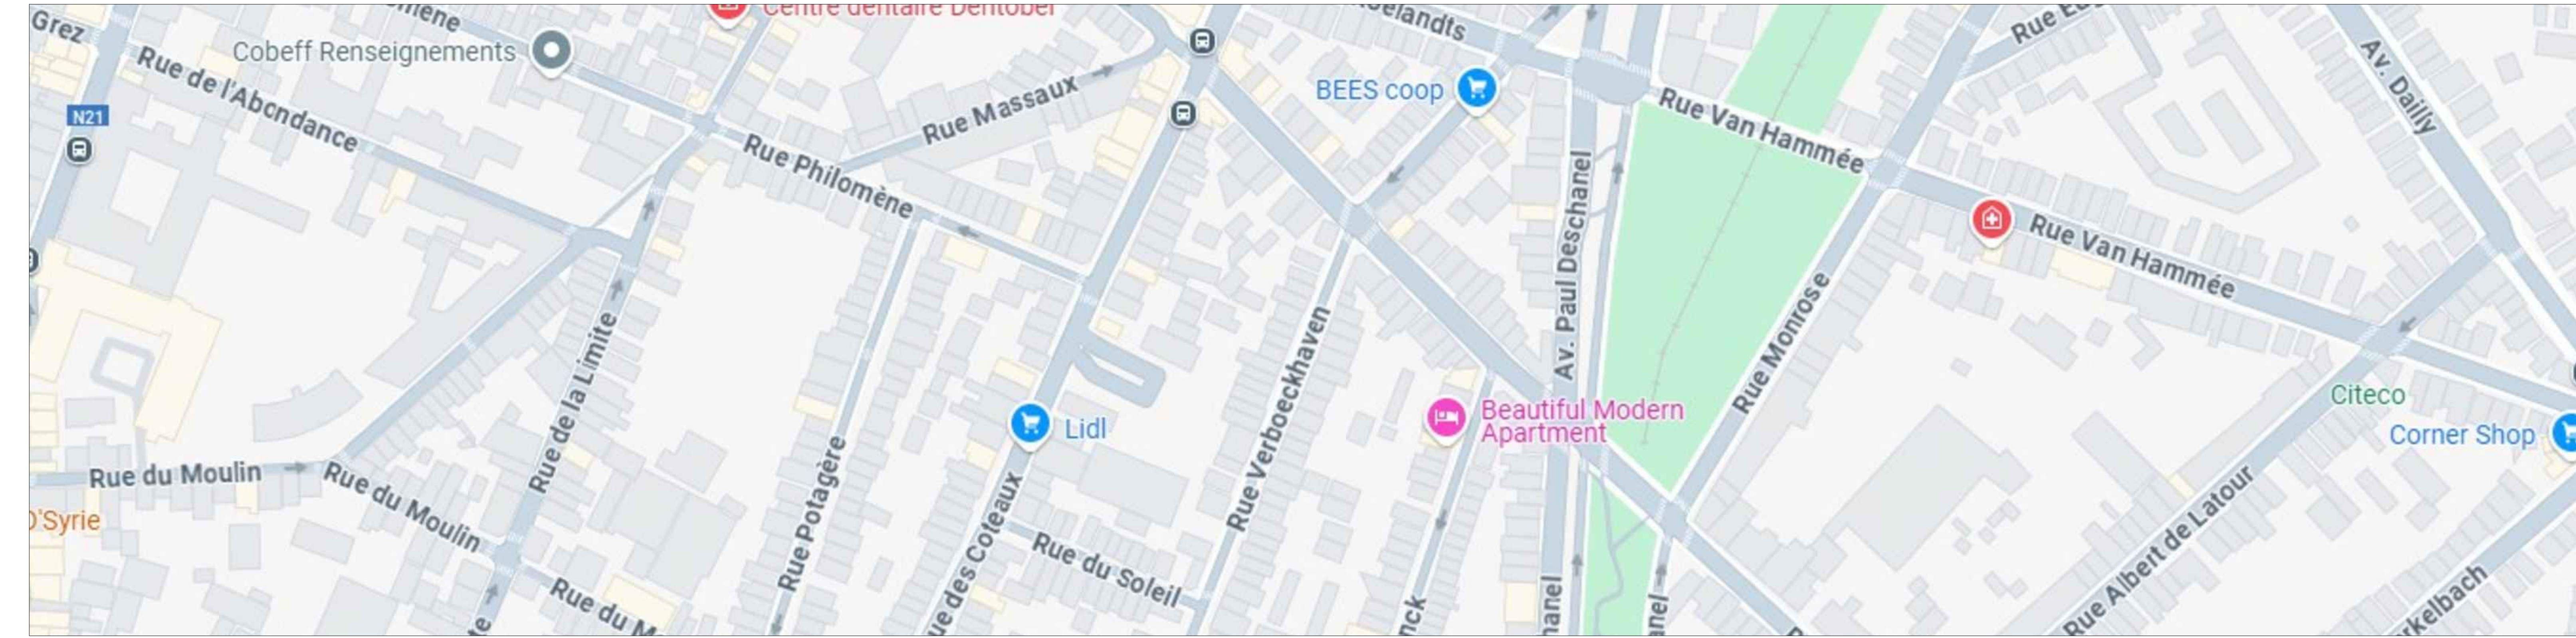

PLAN DE LOCALISATION ECH 1/1000

Indice:	modification:	date:
---------	---------------	-------

HAND-ASSA

architects

HANDASSA OFFICE
Avenue Van Volkm 264
1190 Forest
TEL: +32 487 53 98 08
E-mail: fatima@handassaooffice.com

PROJET:

- Mise en conformité du bien dans sa globalité
- Travaux de rénovation de la maison unifamiliale.

ADRESSE:

Rue des Coteaux 79
1030 Schaerbeek

DEMANDEUR:

DATE:	TITRE DU PLAN:	INDICE:	STADE:
31 / 01 /2025	Situation D'implantation		PU

ECHELLES:	PLANS:	A B C D E F G H I J K L M N O P Q R S T U V W X Y	CODE:	NUMERO:
1/1000 1/500 1/200	PLAN DE LOCALISATION PLAN DE SITUATION PLAN D'IMPLANTATION			P.U. 1/4