
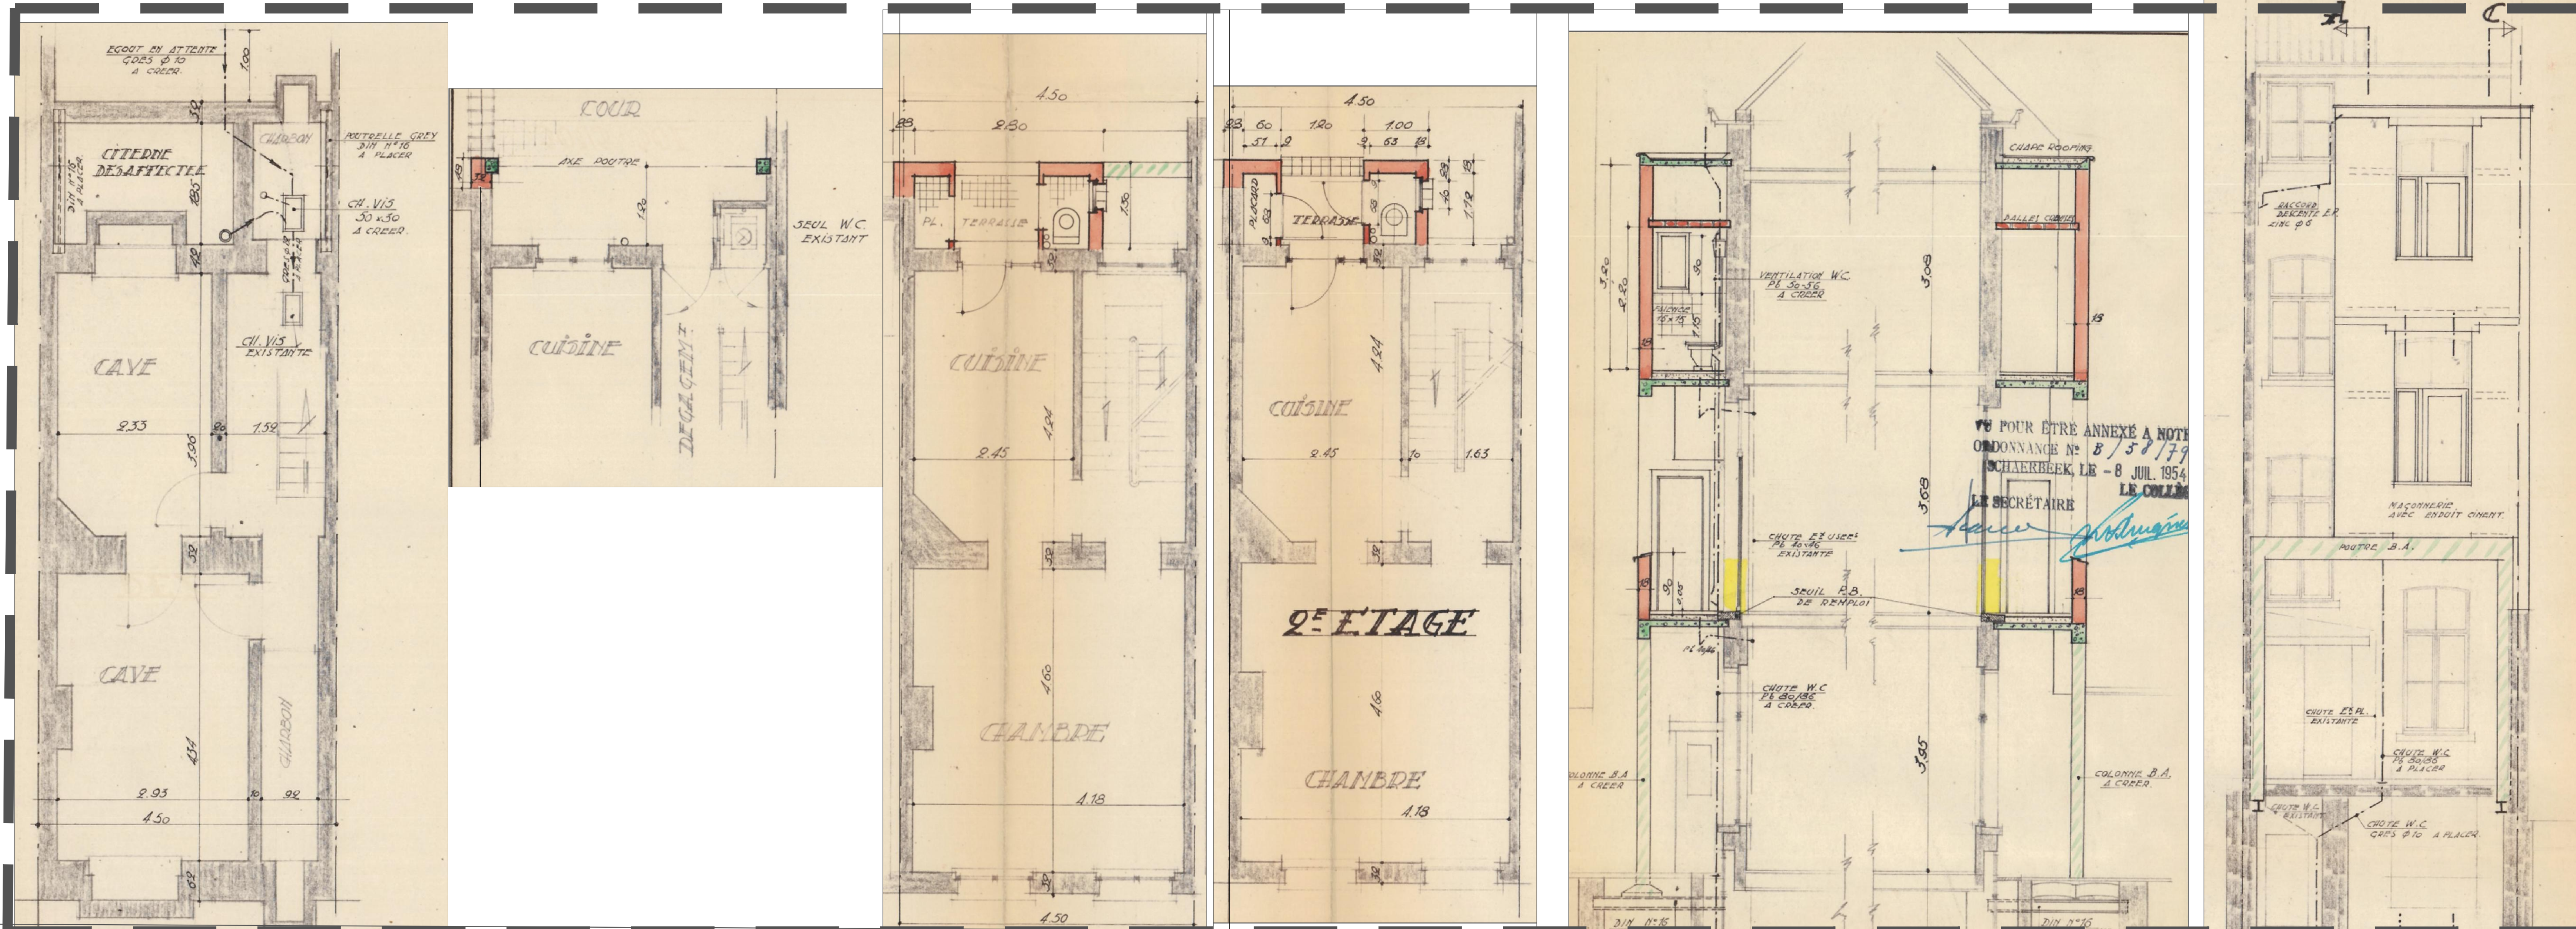
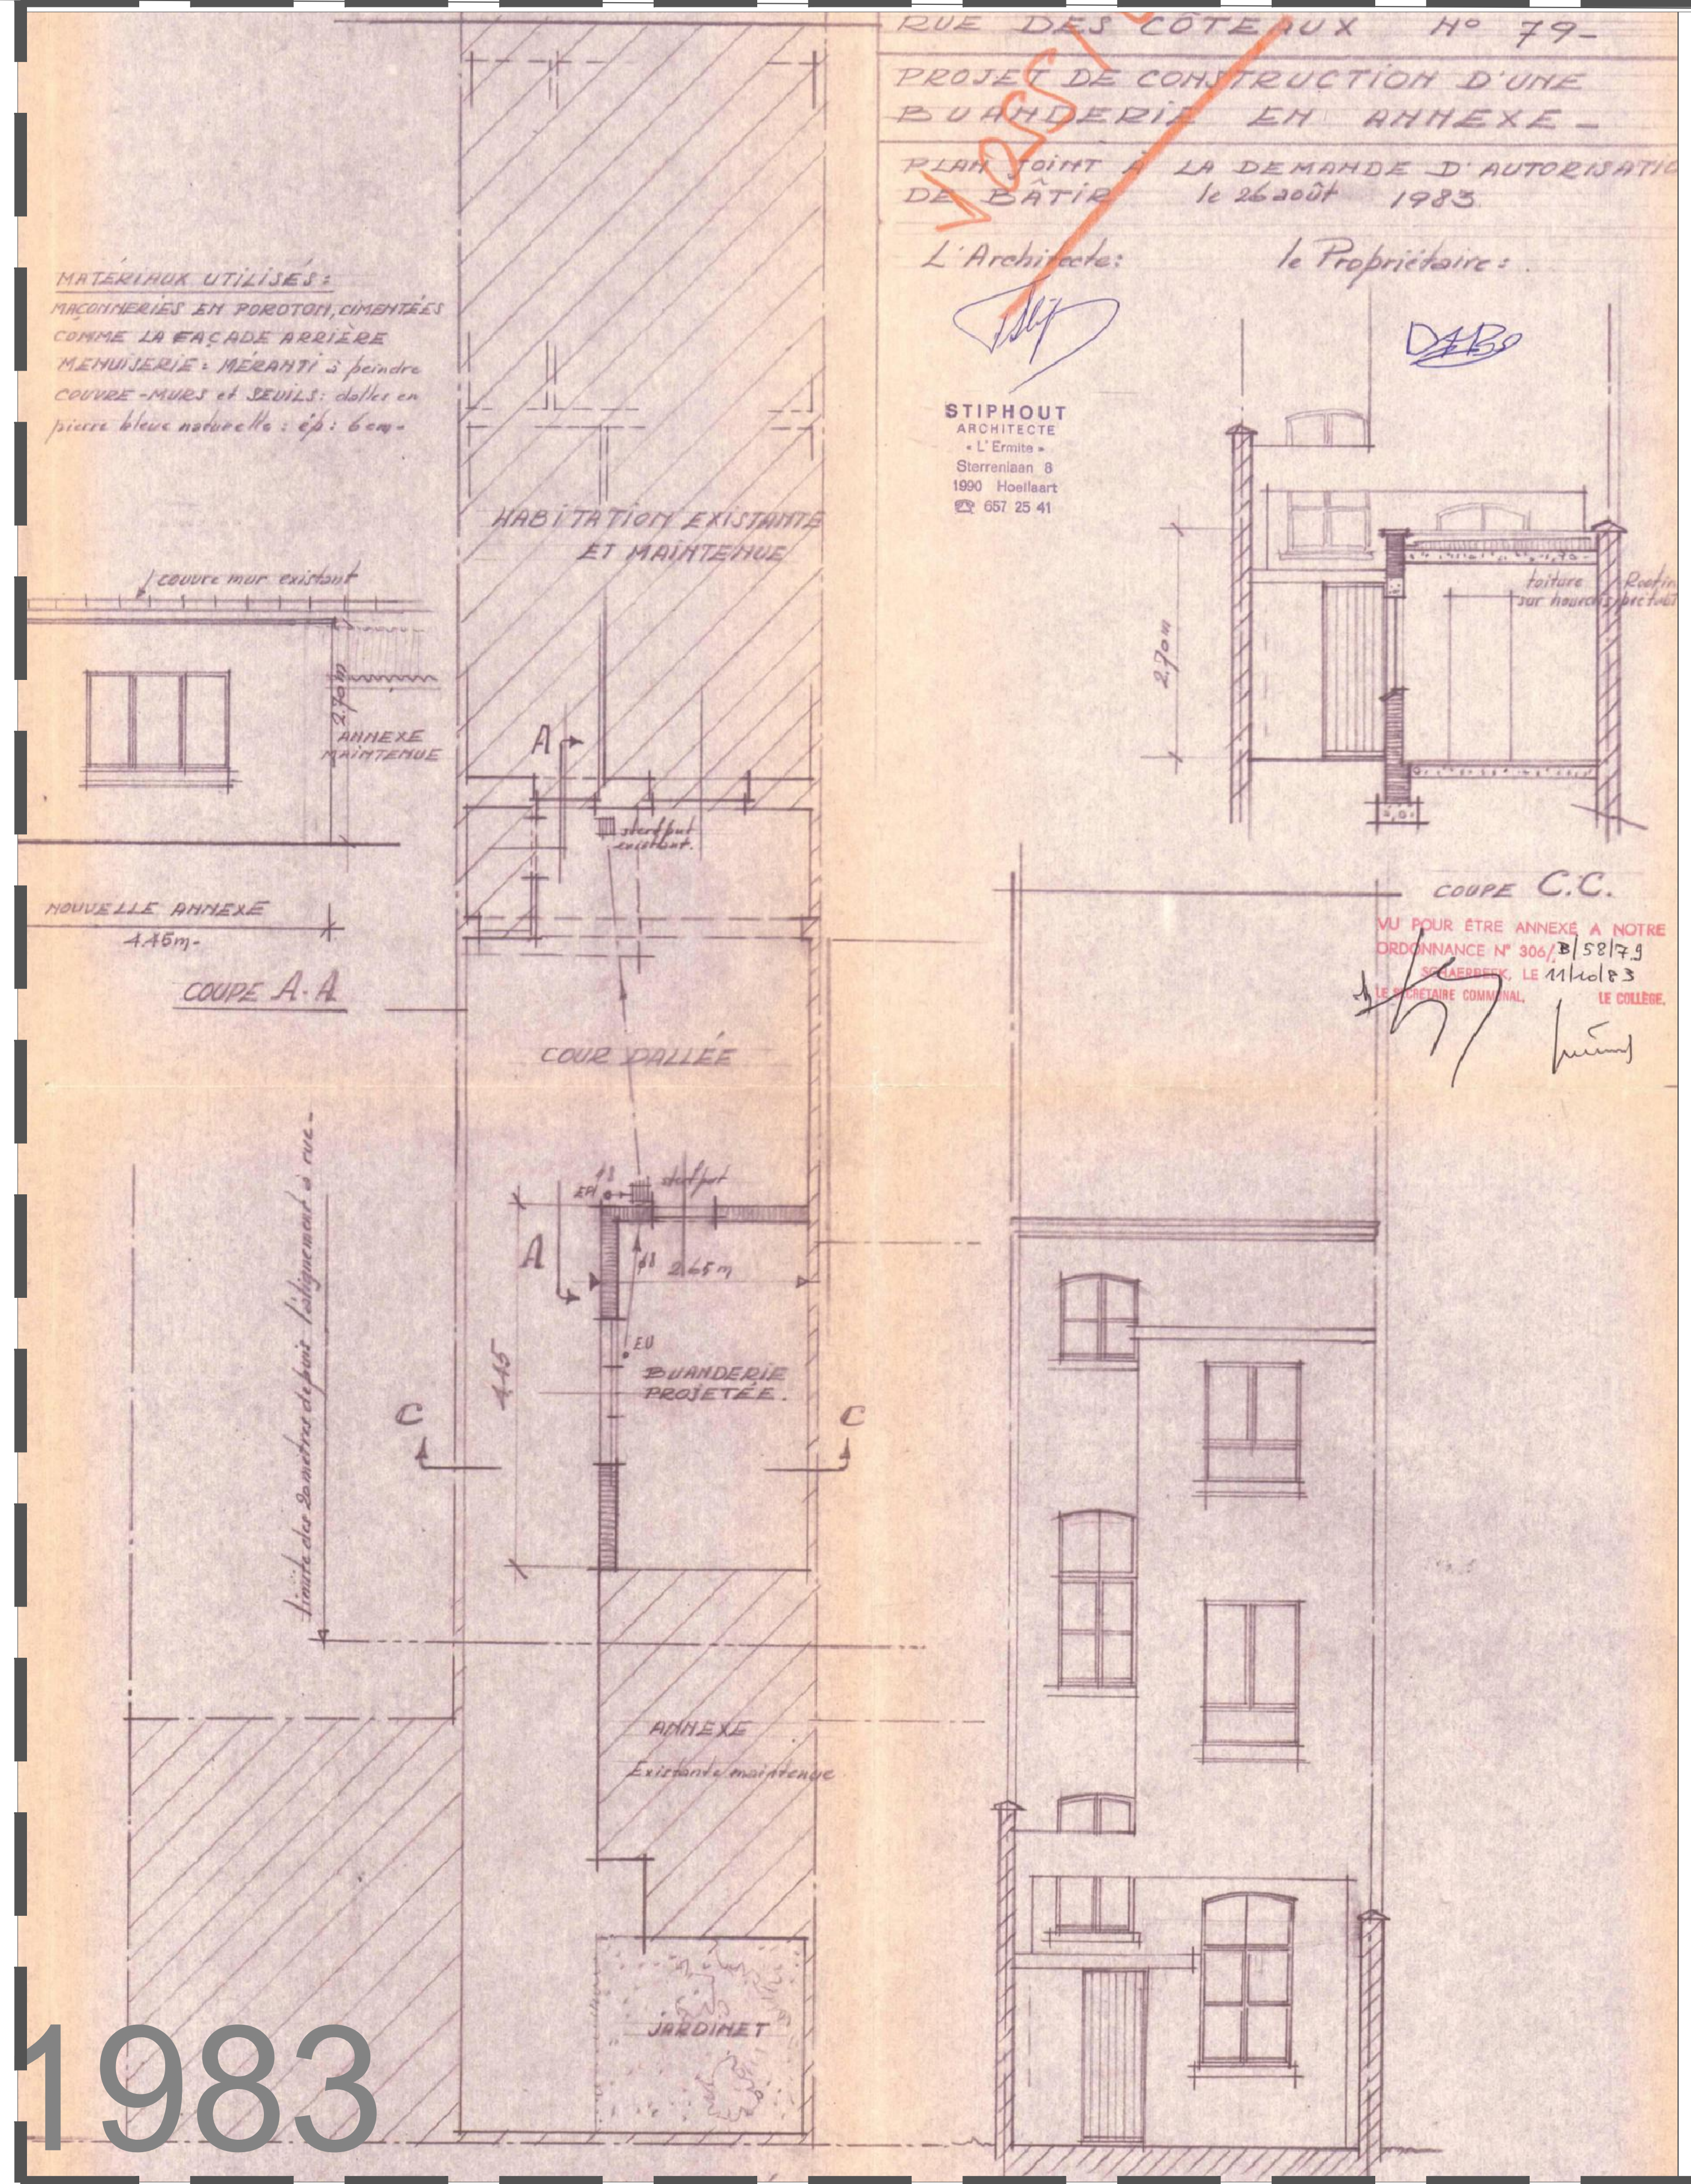


1959

1979

1983

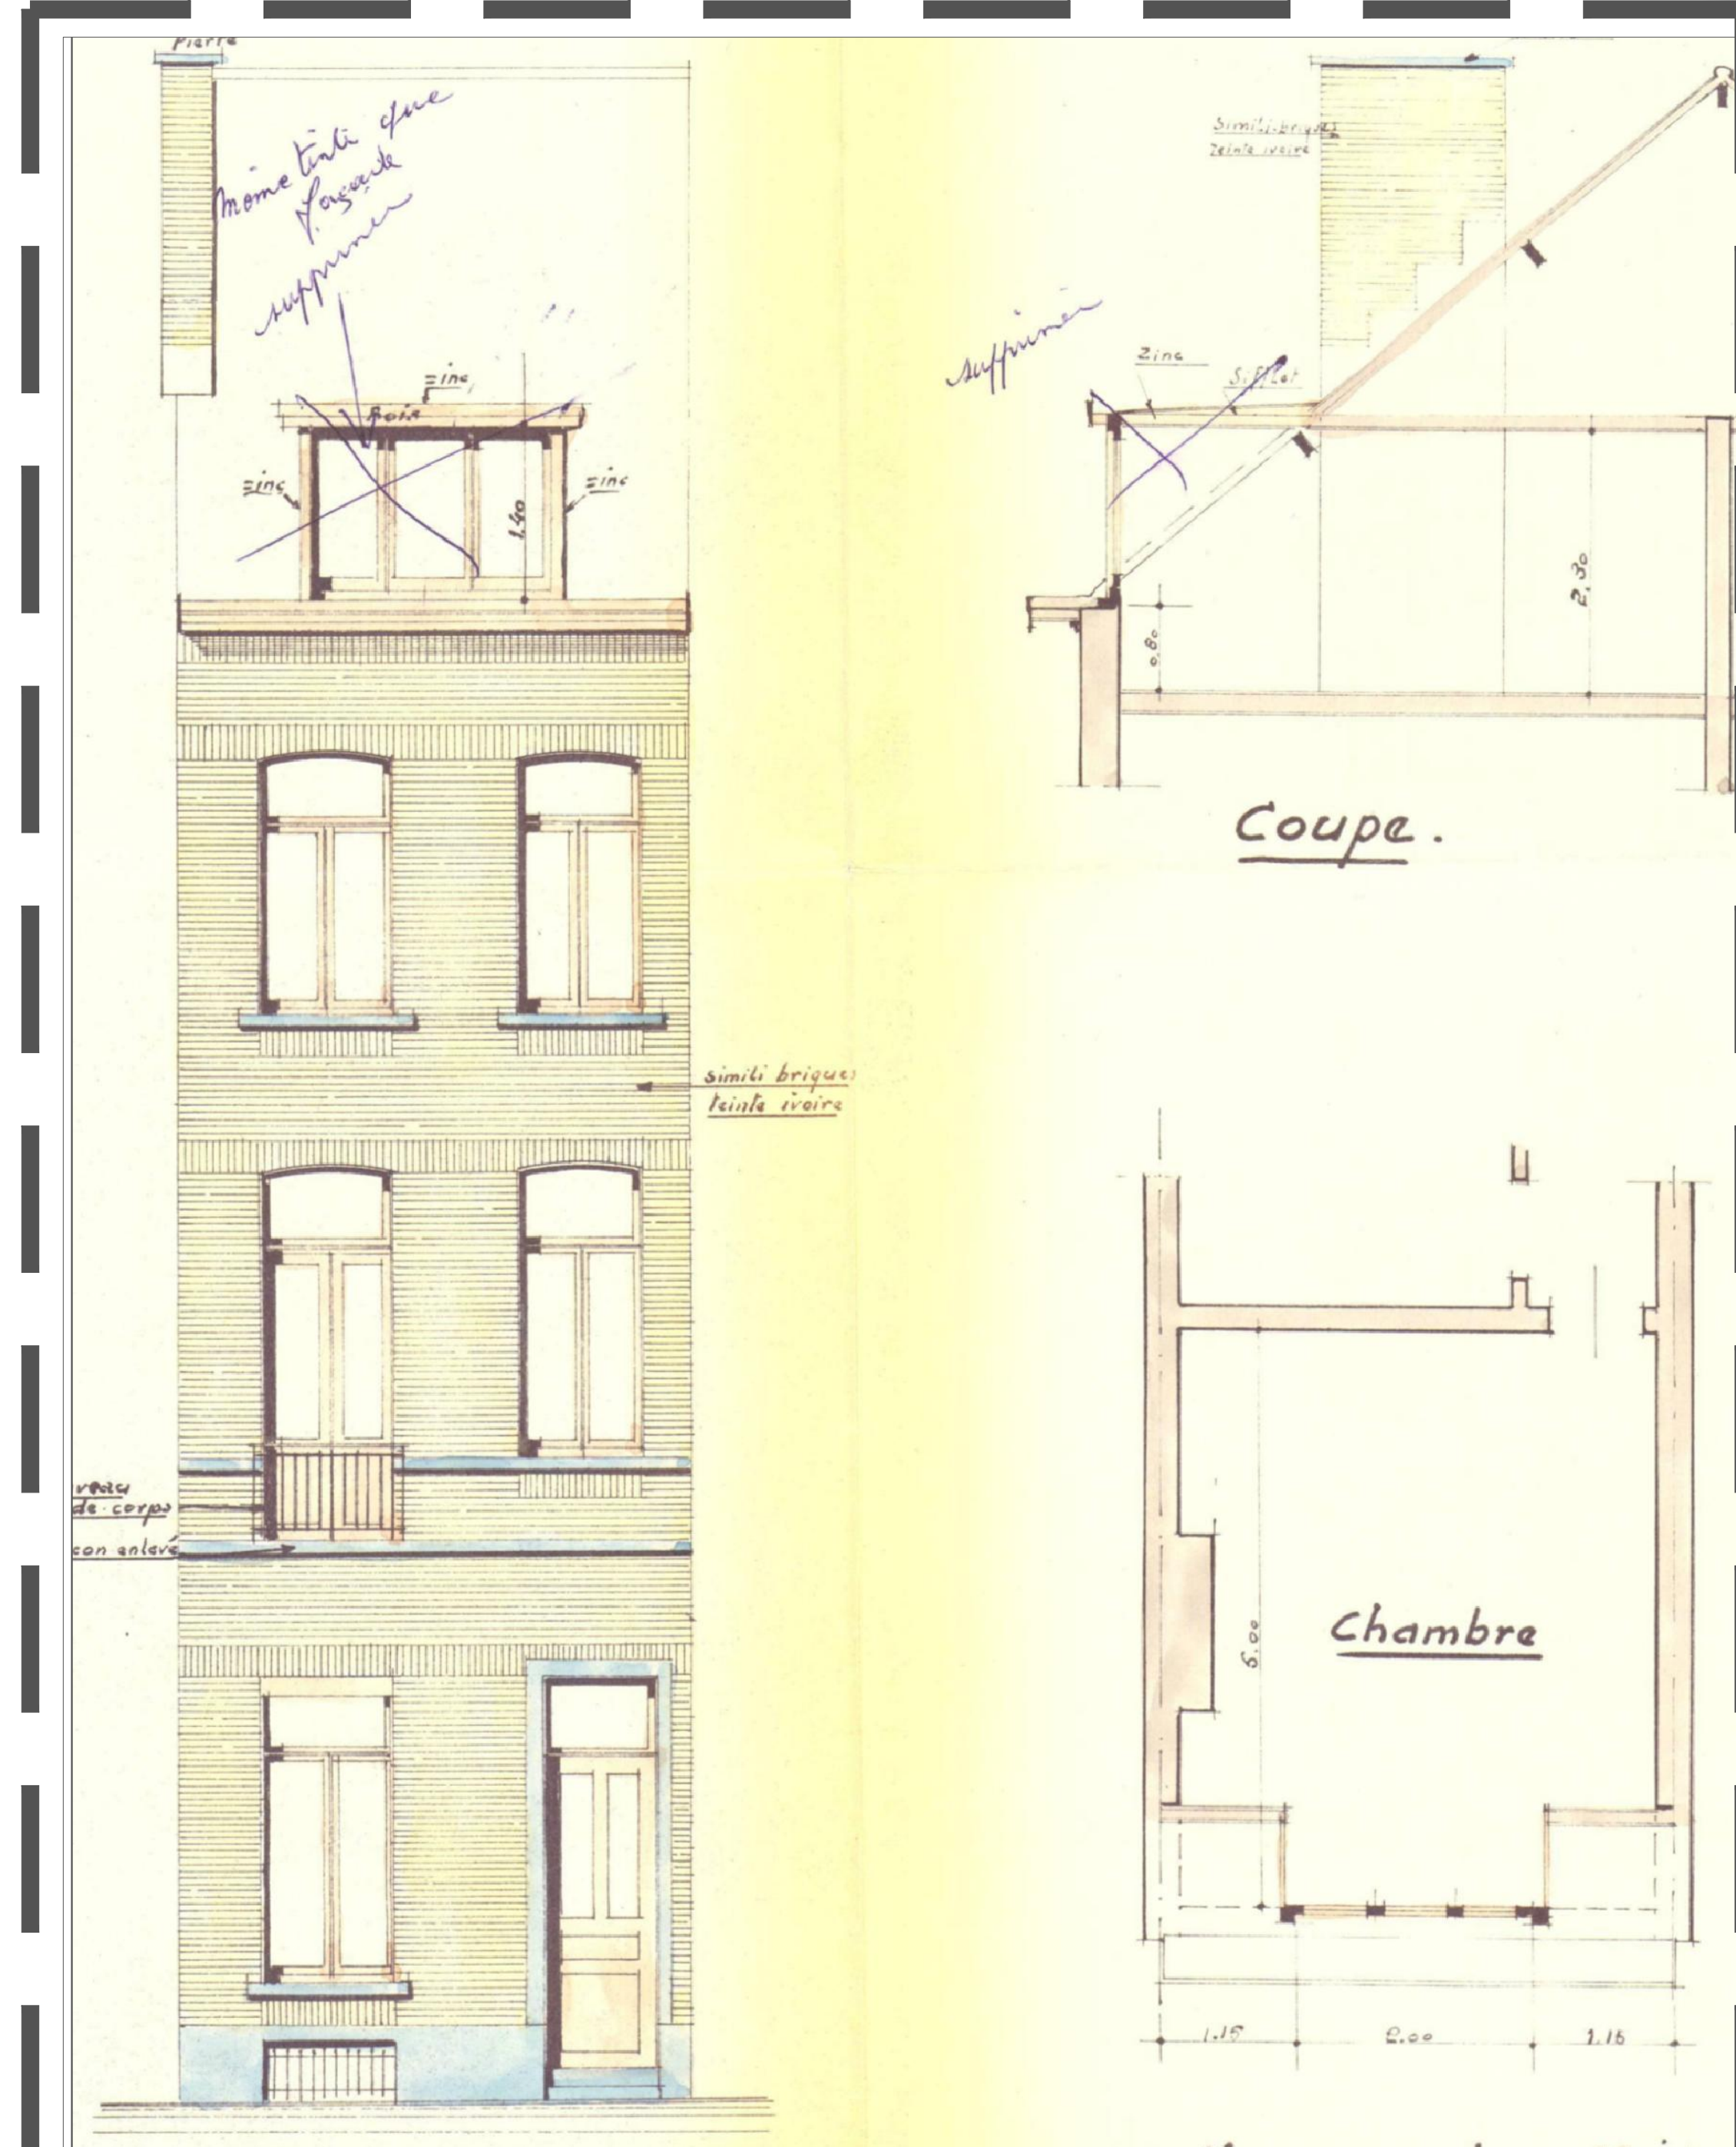

Indice:	modification:	date:
---------	---------------	-------

**HAND-ASSA**  
architects

HANDASSA OFFICE  
Avenue Van Volxem 264  
1190 Forest  
TEL: +32 487 53 98 08  
E-mail: fatima@handassaooffice.com

PROJET:

- Mise en conformité du bien dans sa globalité

- Travaux de rénovation de la maison unifamiliale.

ADRESSE:

rue Des Coteaux 79, 1030

DEMANDEUR:

DATE: 31-01-2025

TITRE DU PLAN: Situation de droit

INDICE:

STADE: PU

ECHELLES: 1/50

PLANS: PLAN SOUS SOL

PLAN REZ-DE-CHAUSSEE

PLAN R+1

PLAN R+2

PLAN TOITURE

FACADES

COUPE

A	B	C	D	E
F	G	H	I	J
K	L	M	N	O
P	Q	R	S	T
U	V	W	X	Y

CODE: NUMERO: 2/4

P.U.