



COMMUNE DE ST GILLES.  
PROPRIETE DE M<sup>r</sup> L'HUISSIER LECLERCQ  
PROJET D'UN WC. A CONSTRUIRE AU DERNIER PALIER  
RUE DE ROUMANIE 23  
ECH. 2%.

Situation de droit, 1939 (construction d'un WC au dernier palier)

LEGENDE GRAPHIQUE:			
.....	rayon 50 mètres	○	murs existants
---	limite de propriété	○	nouveaux murs
---	profil mitoyen n° 25	●	à régulariser
---	profil mitoyen n° 21	●	situation projetée
		○	SIAMU
		hsp	hauteur sous plafond
		ha / hf	hauteur allège / hauteur fenêtre
		hsb	hauteur sous baie
		±0.00	niveau

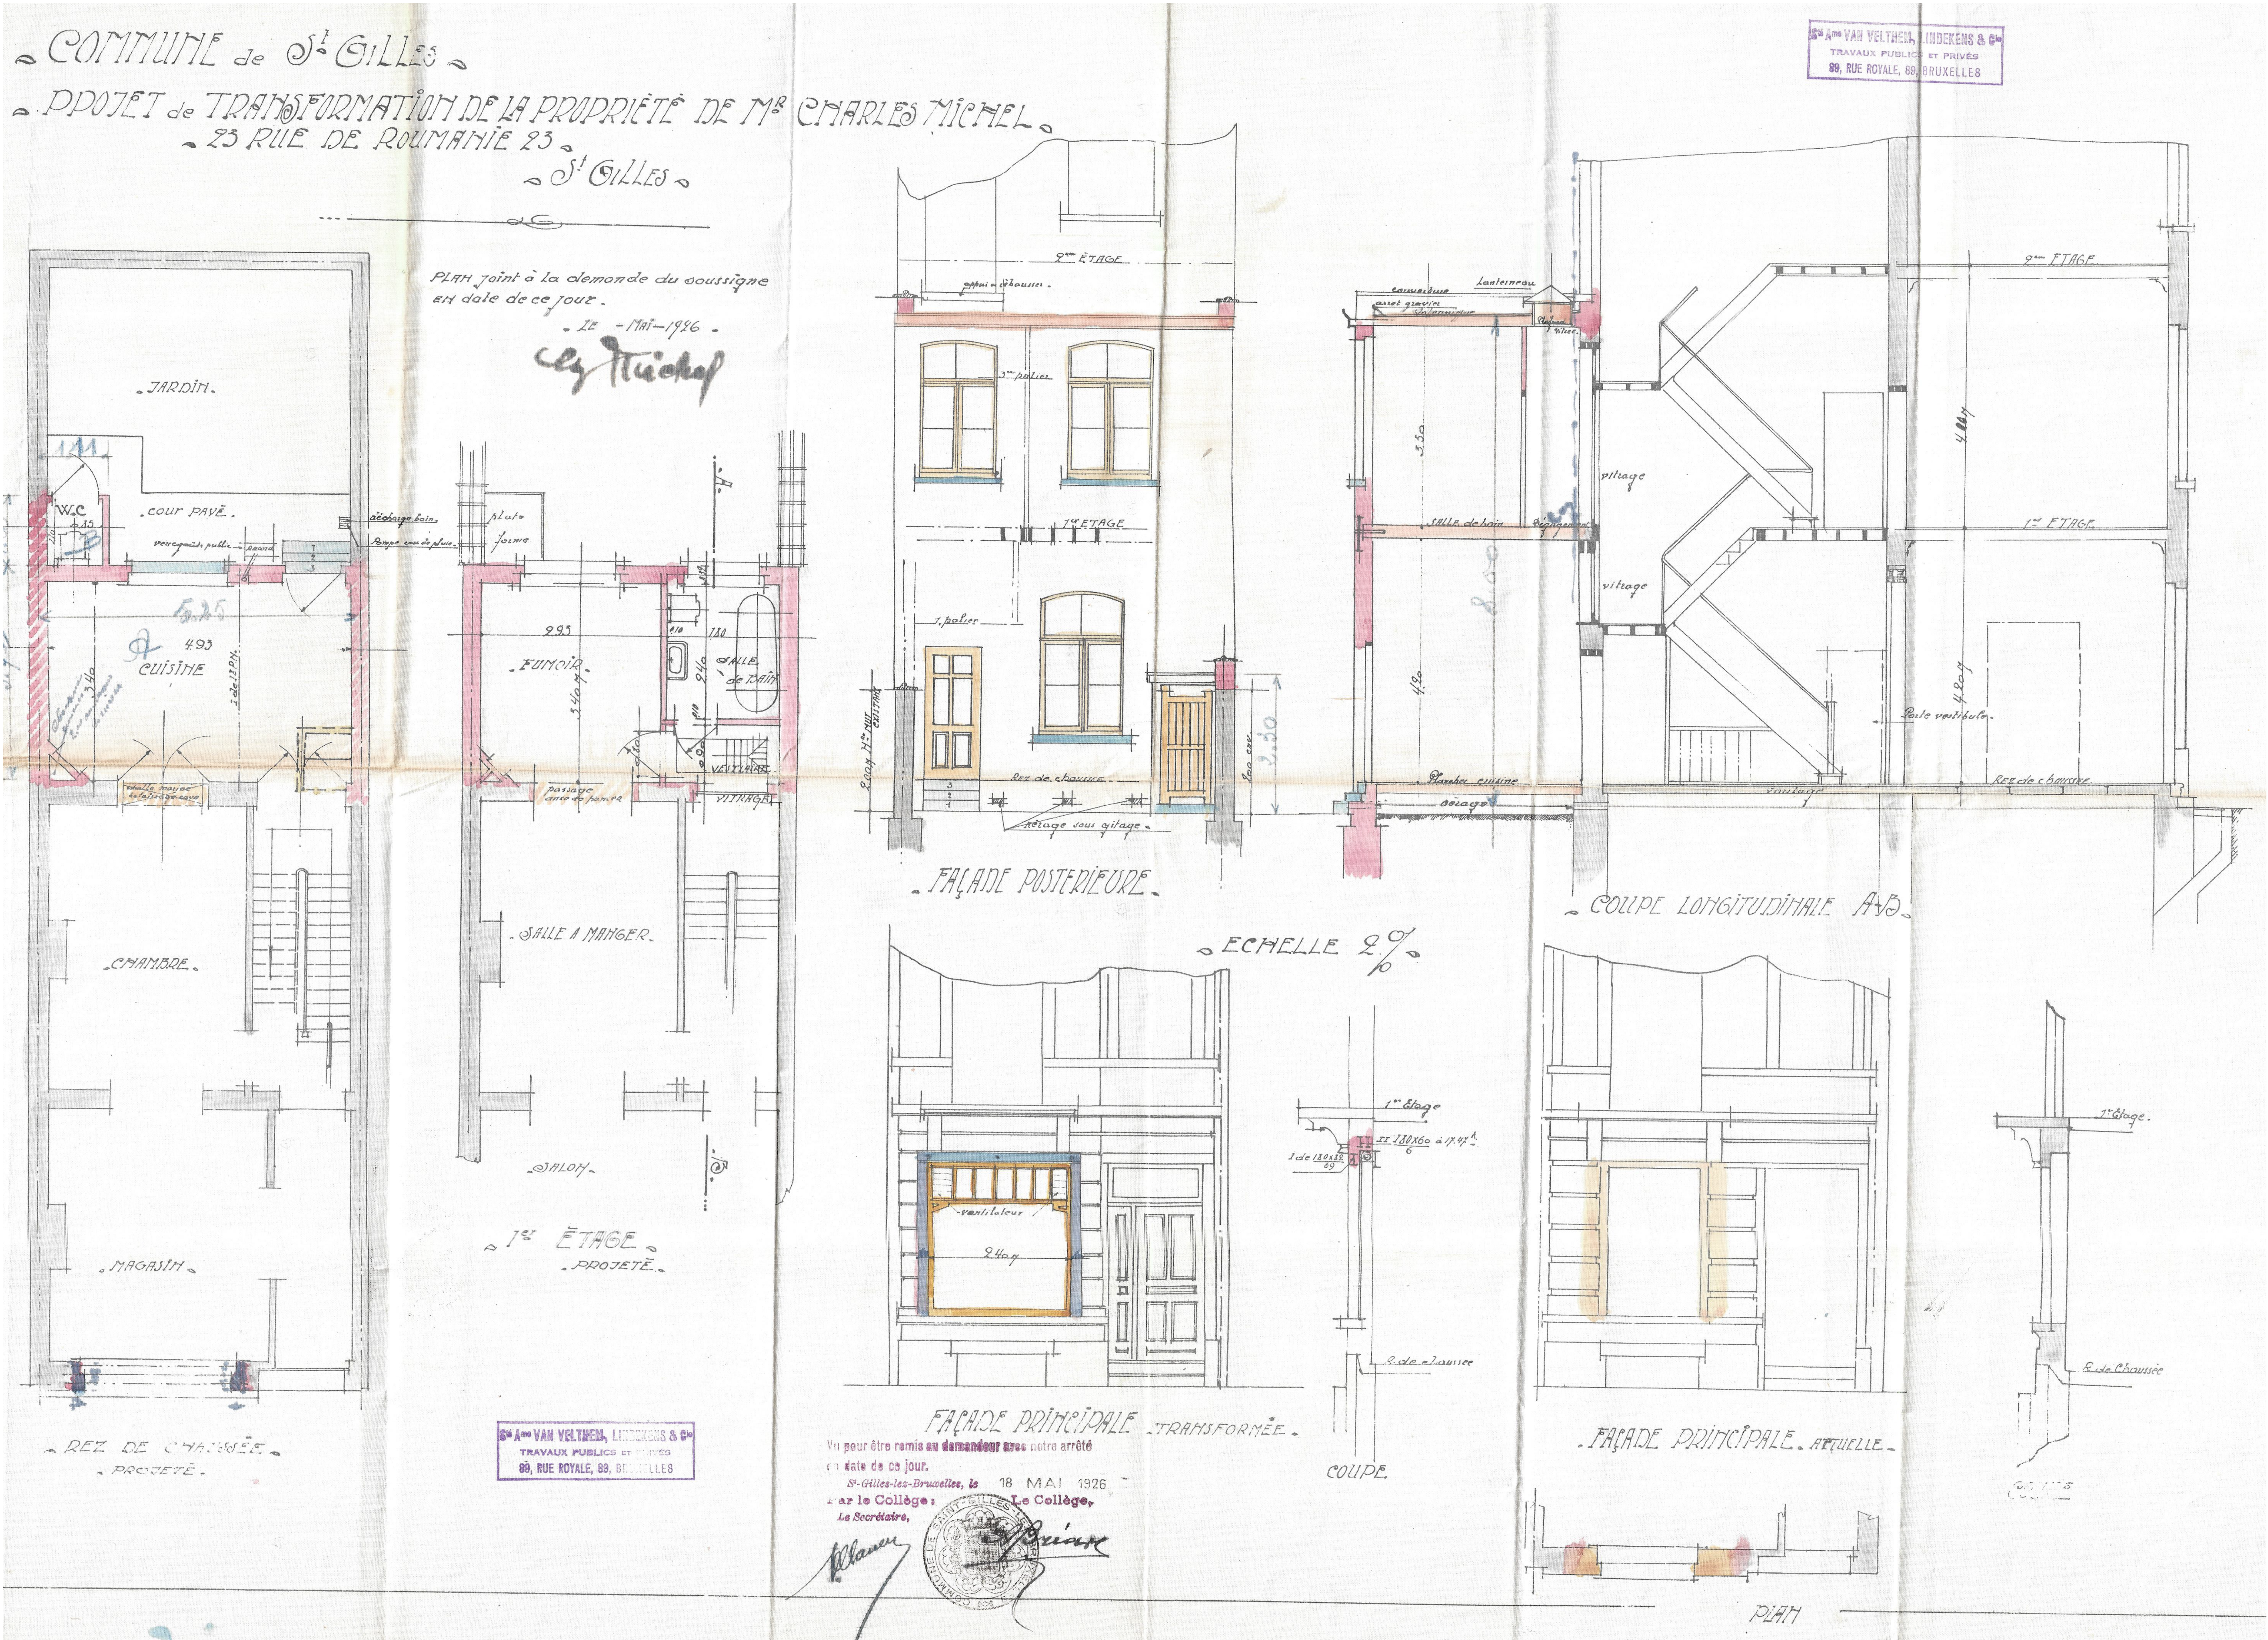

Situation de droit, 1926 (construction de la maison)

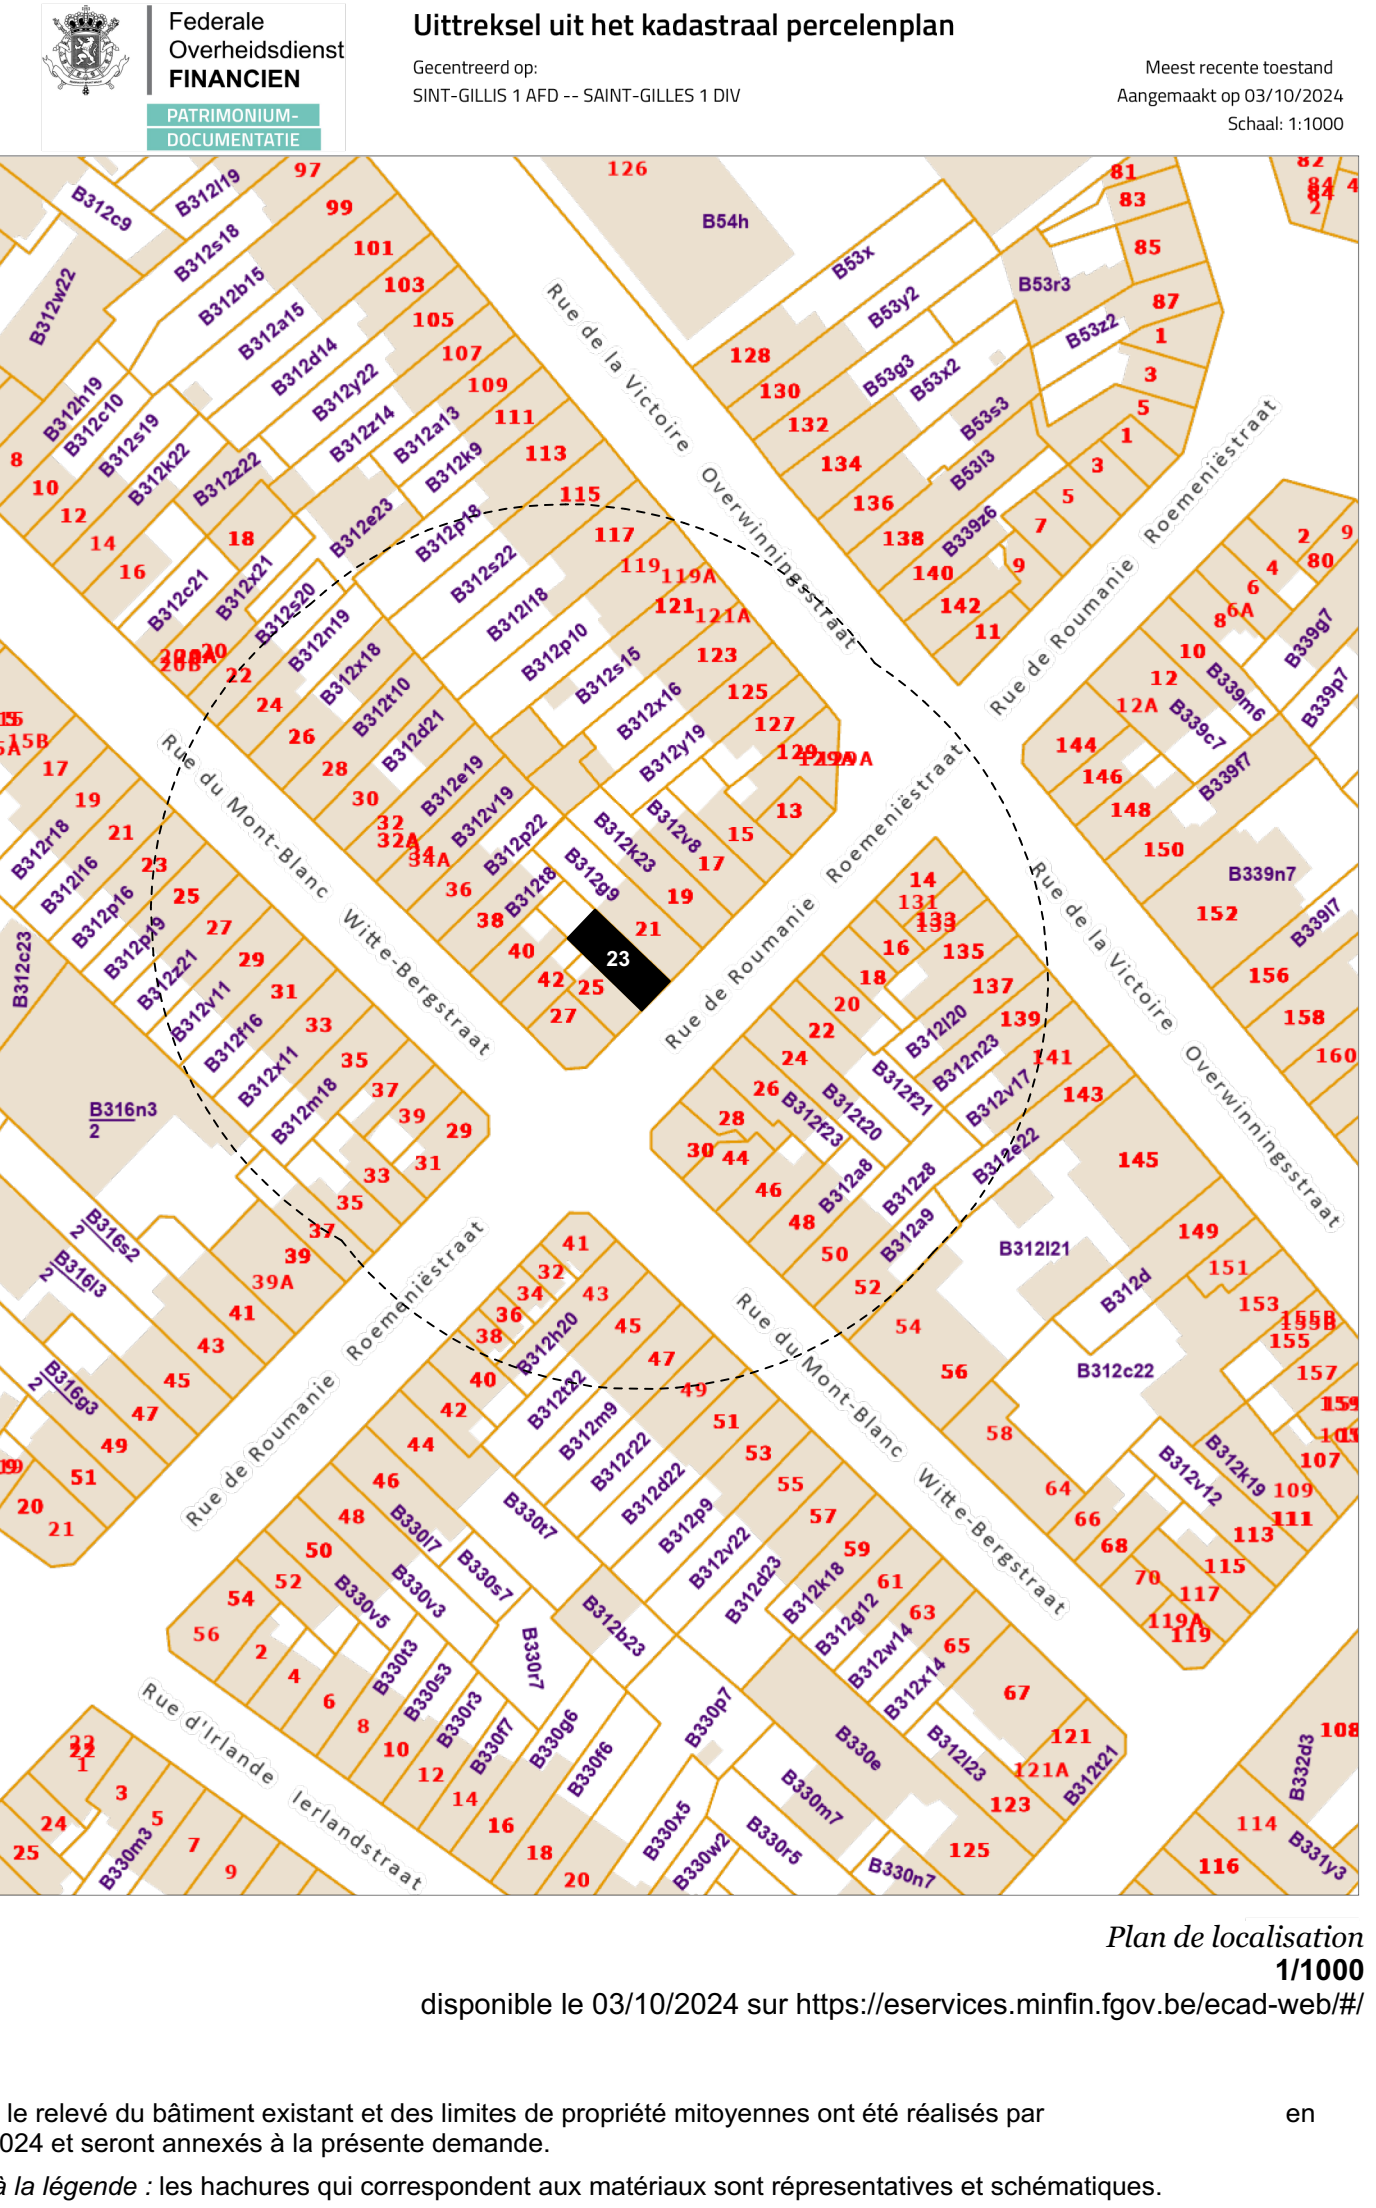

## DEMANDE DE PERMIS D'URBANISME

demandeurs :

architecte mandaté :

objet :  
Modifier la destination du rez-de-chaussée commercial en bureau, ainsi que le nombre et la répartition des logements.

site:  
Rue de Roumanie, 23  
b-1060 - Saint-Gilles  
Cadastré SAINT-GILLES 1 DIV, section B, parcelle 312y17

titre:  
Plan de localisation, Plans, Elevations, Coupes

modifications:	DESCRIPTION	DATE	INDEX
	demande de PU	09/10/2024	A
	compléments PU	25/03/2025	B
	compléments PU	17/06/2025	C
	modification PU : art. 126/1	25/03/2026	D

SITUATION DE DROIT

date:  
25 mars 2026

échelles:  
1:50, 1:1000