


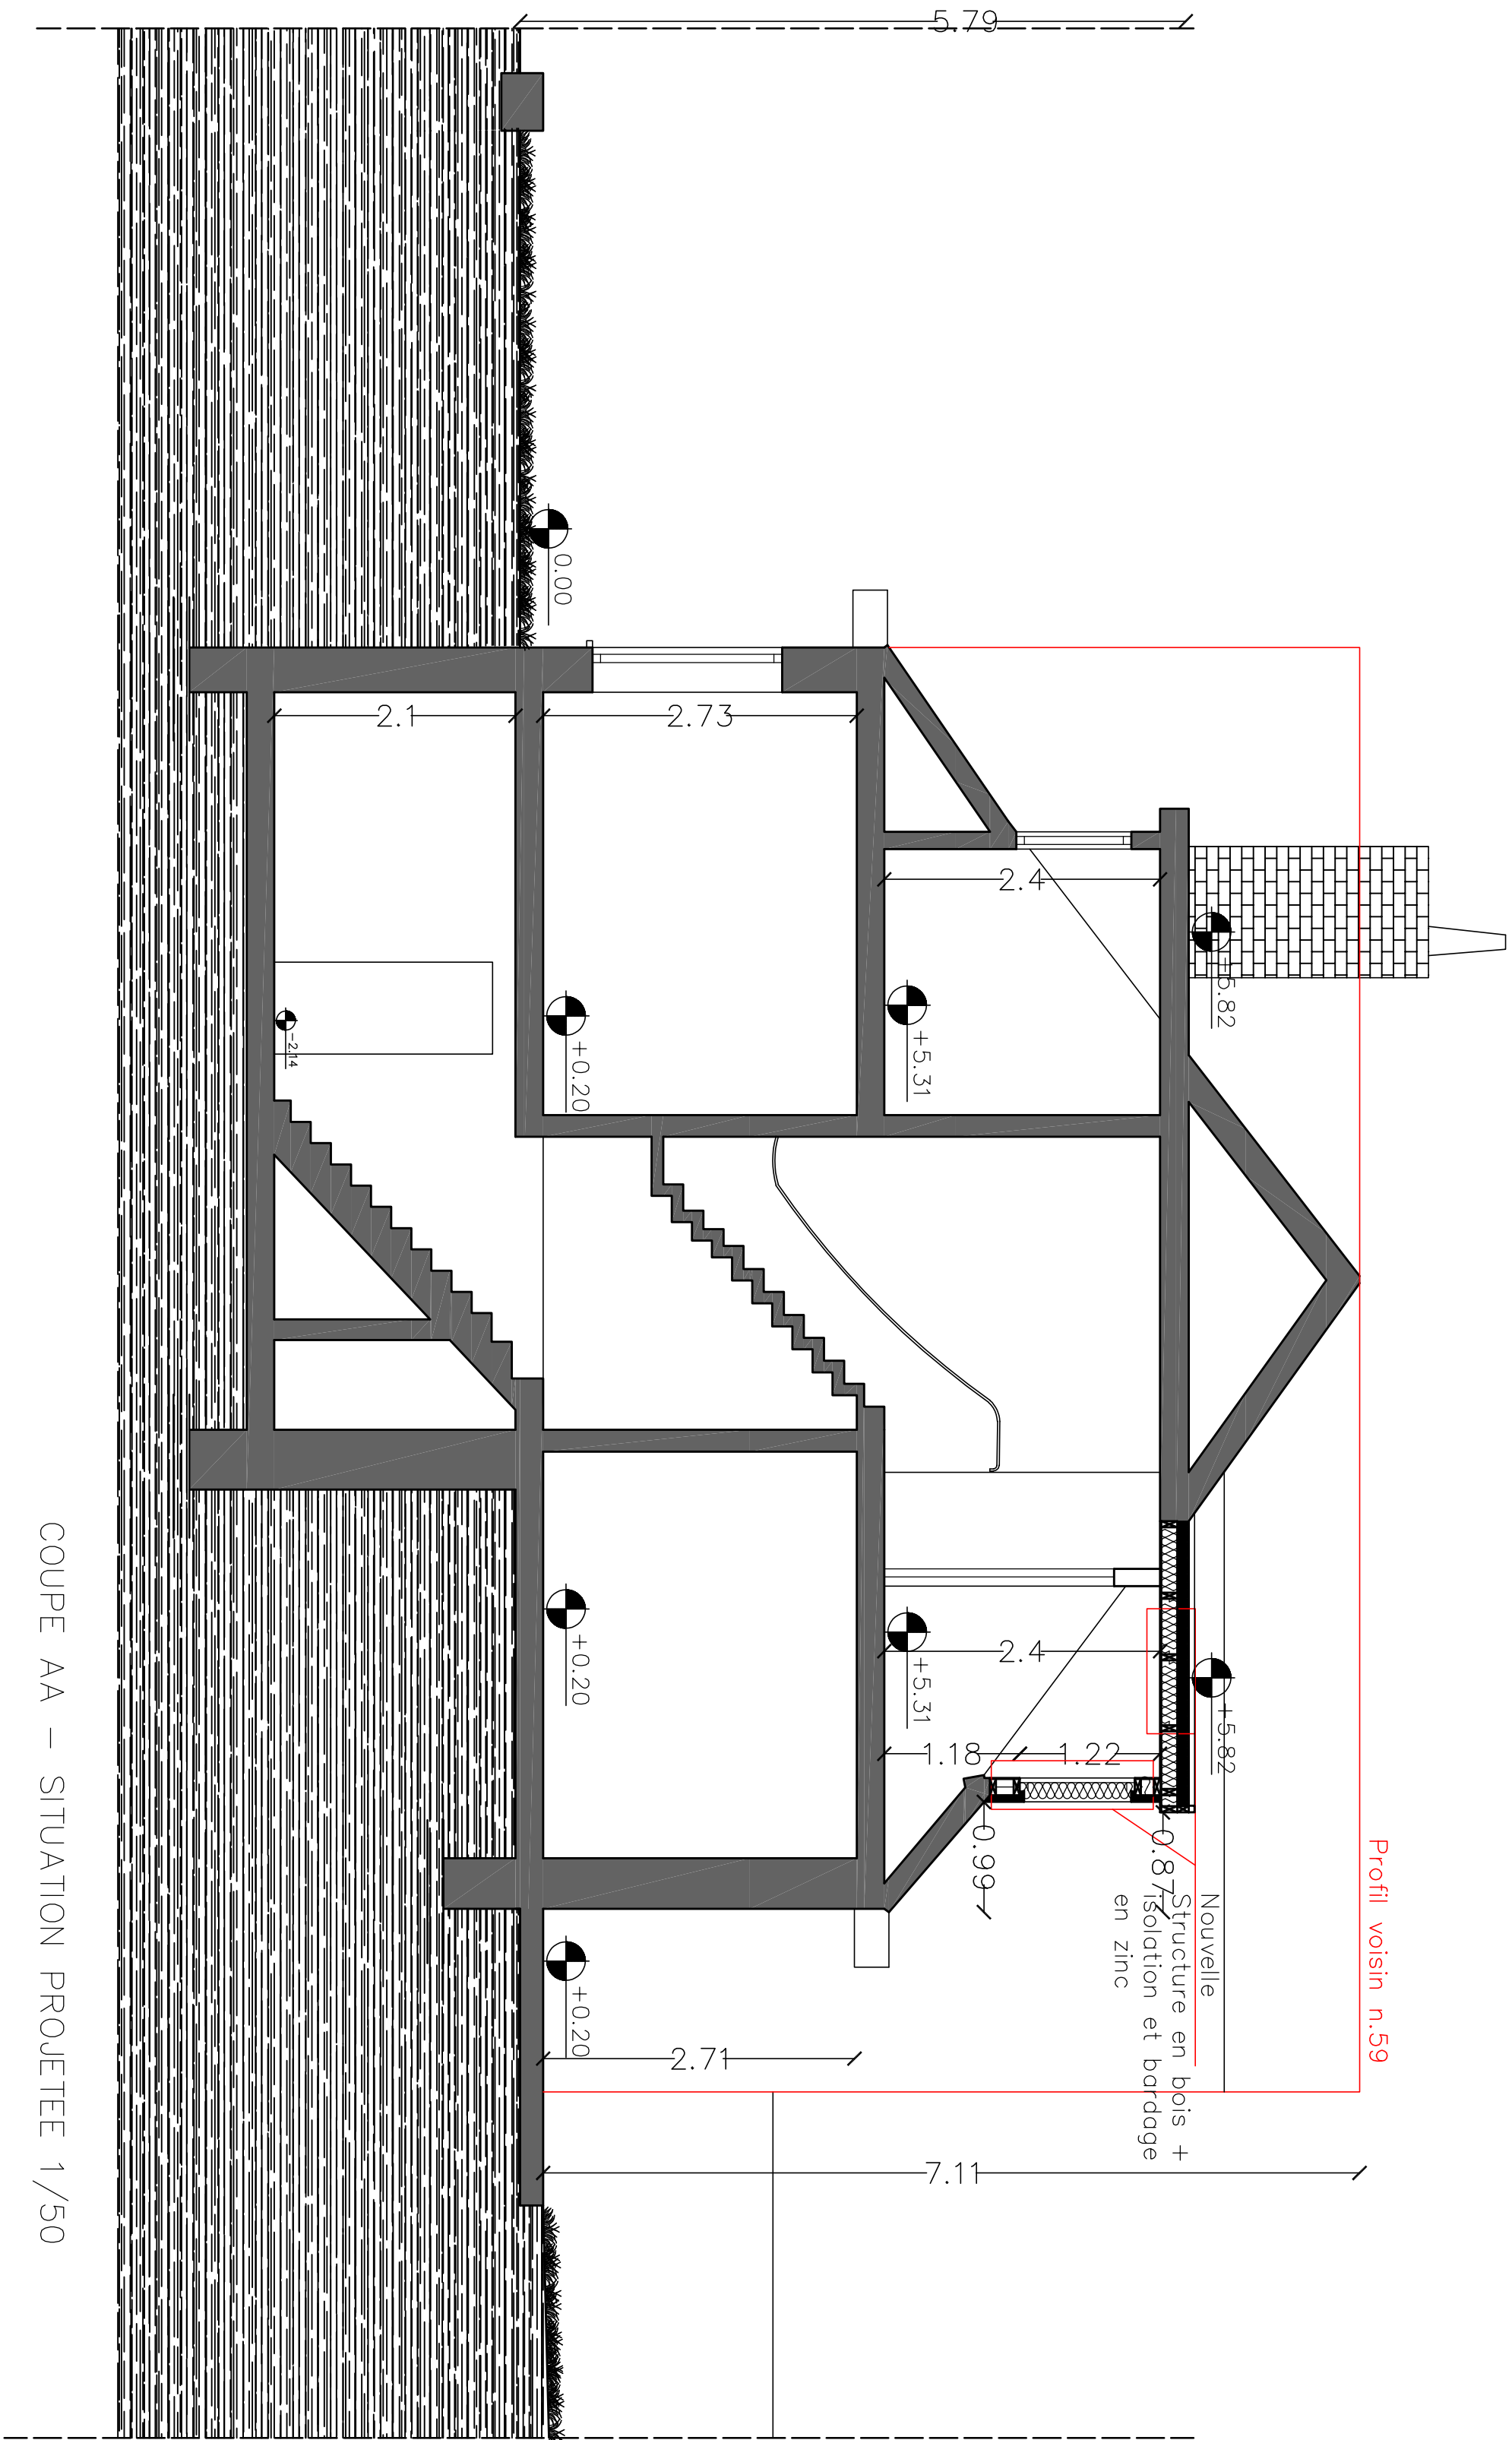

COUPE AA - SITUATION PROJETEE 1/50