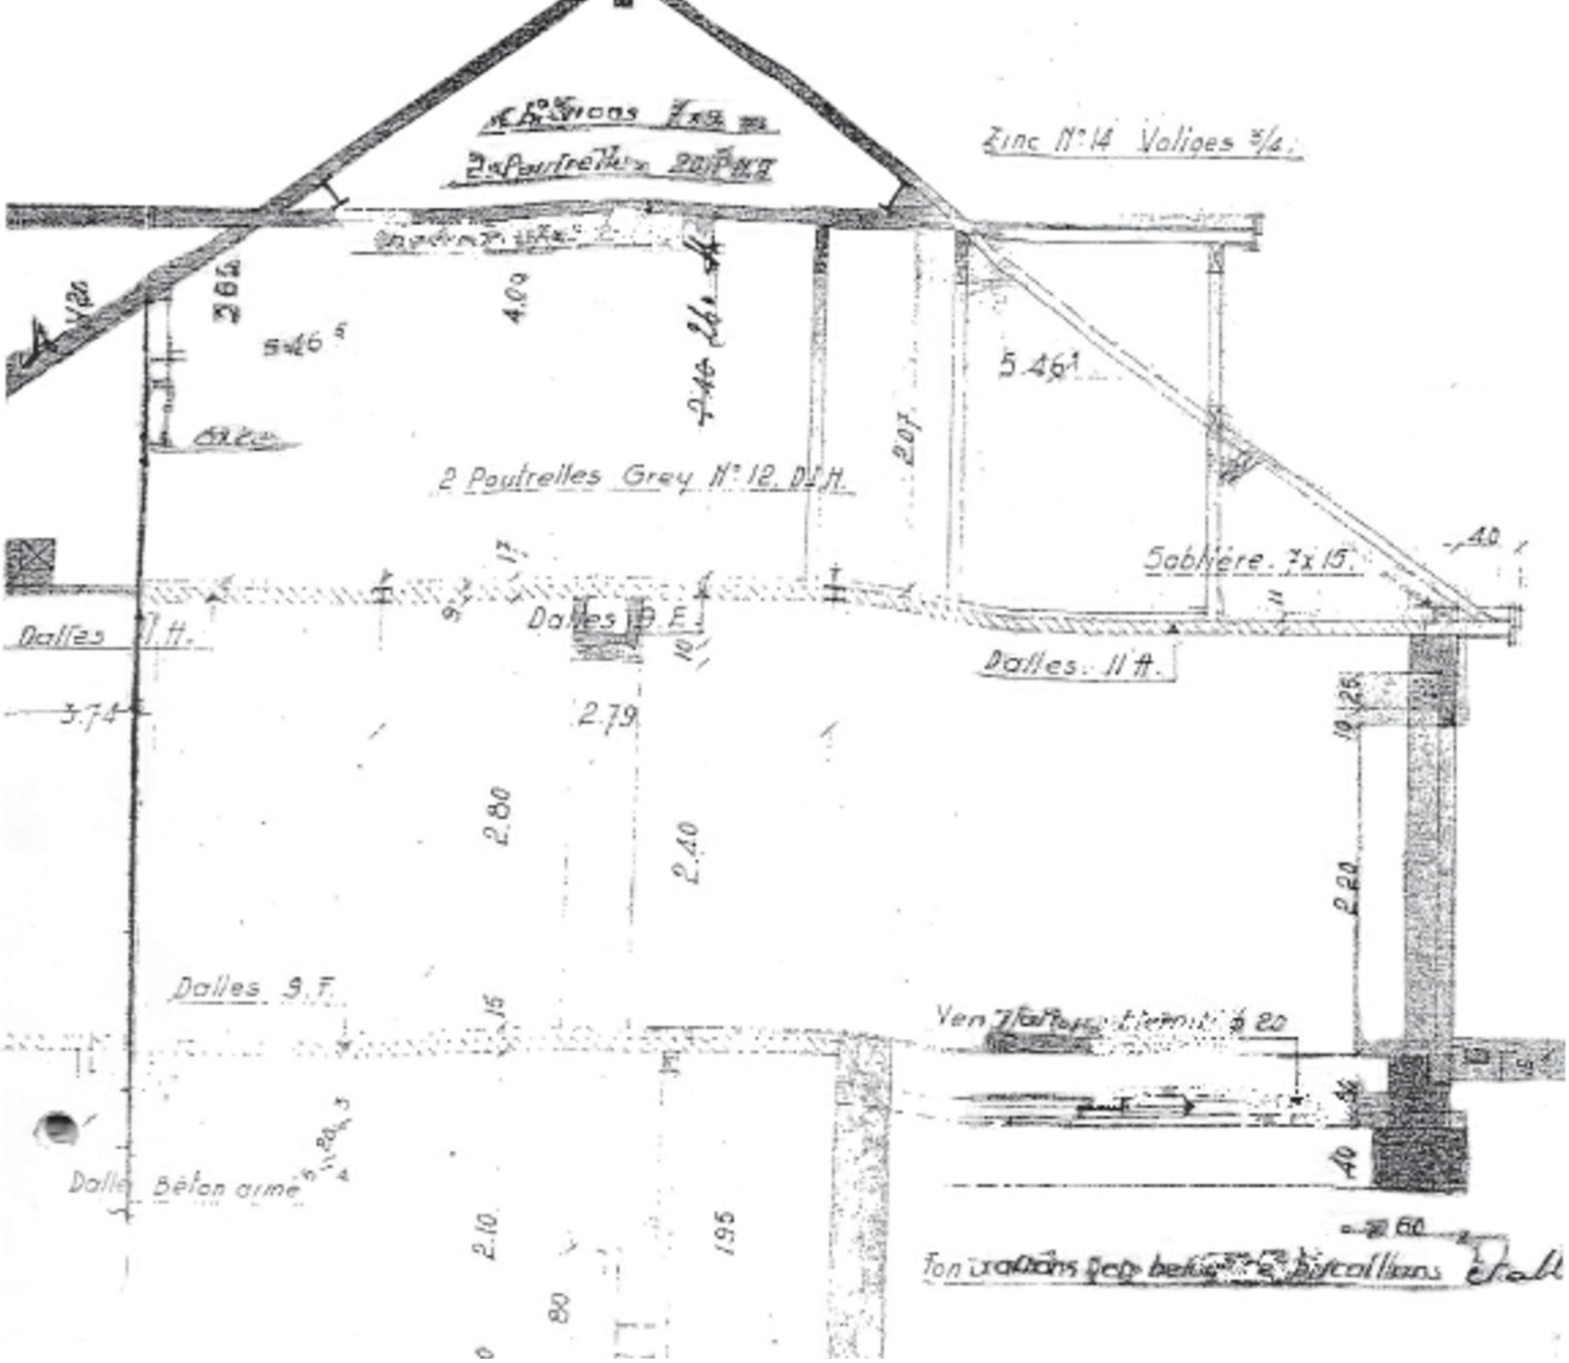

COUPE AB – SITUATION DE DROIT 1/50