


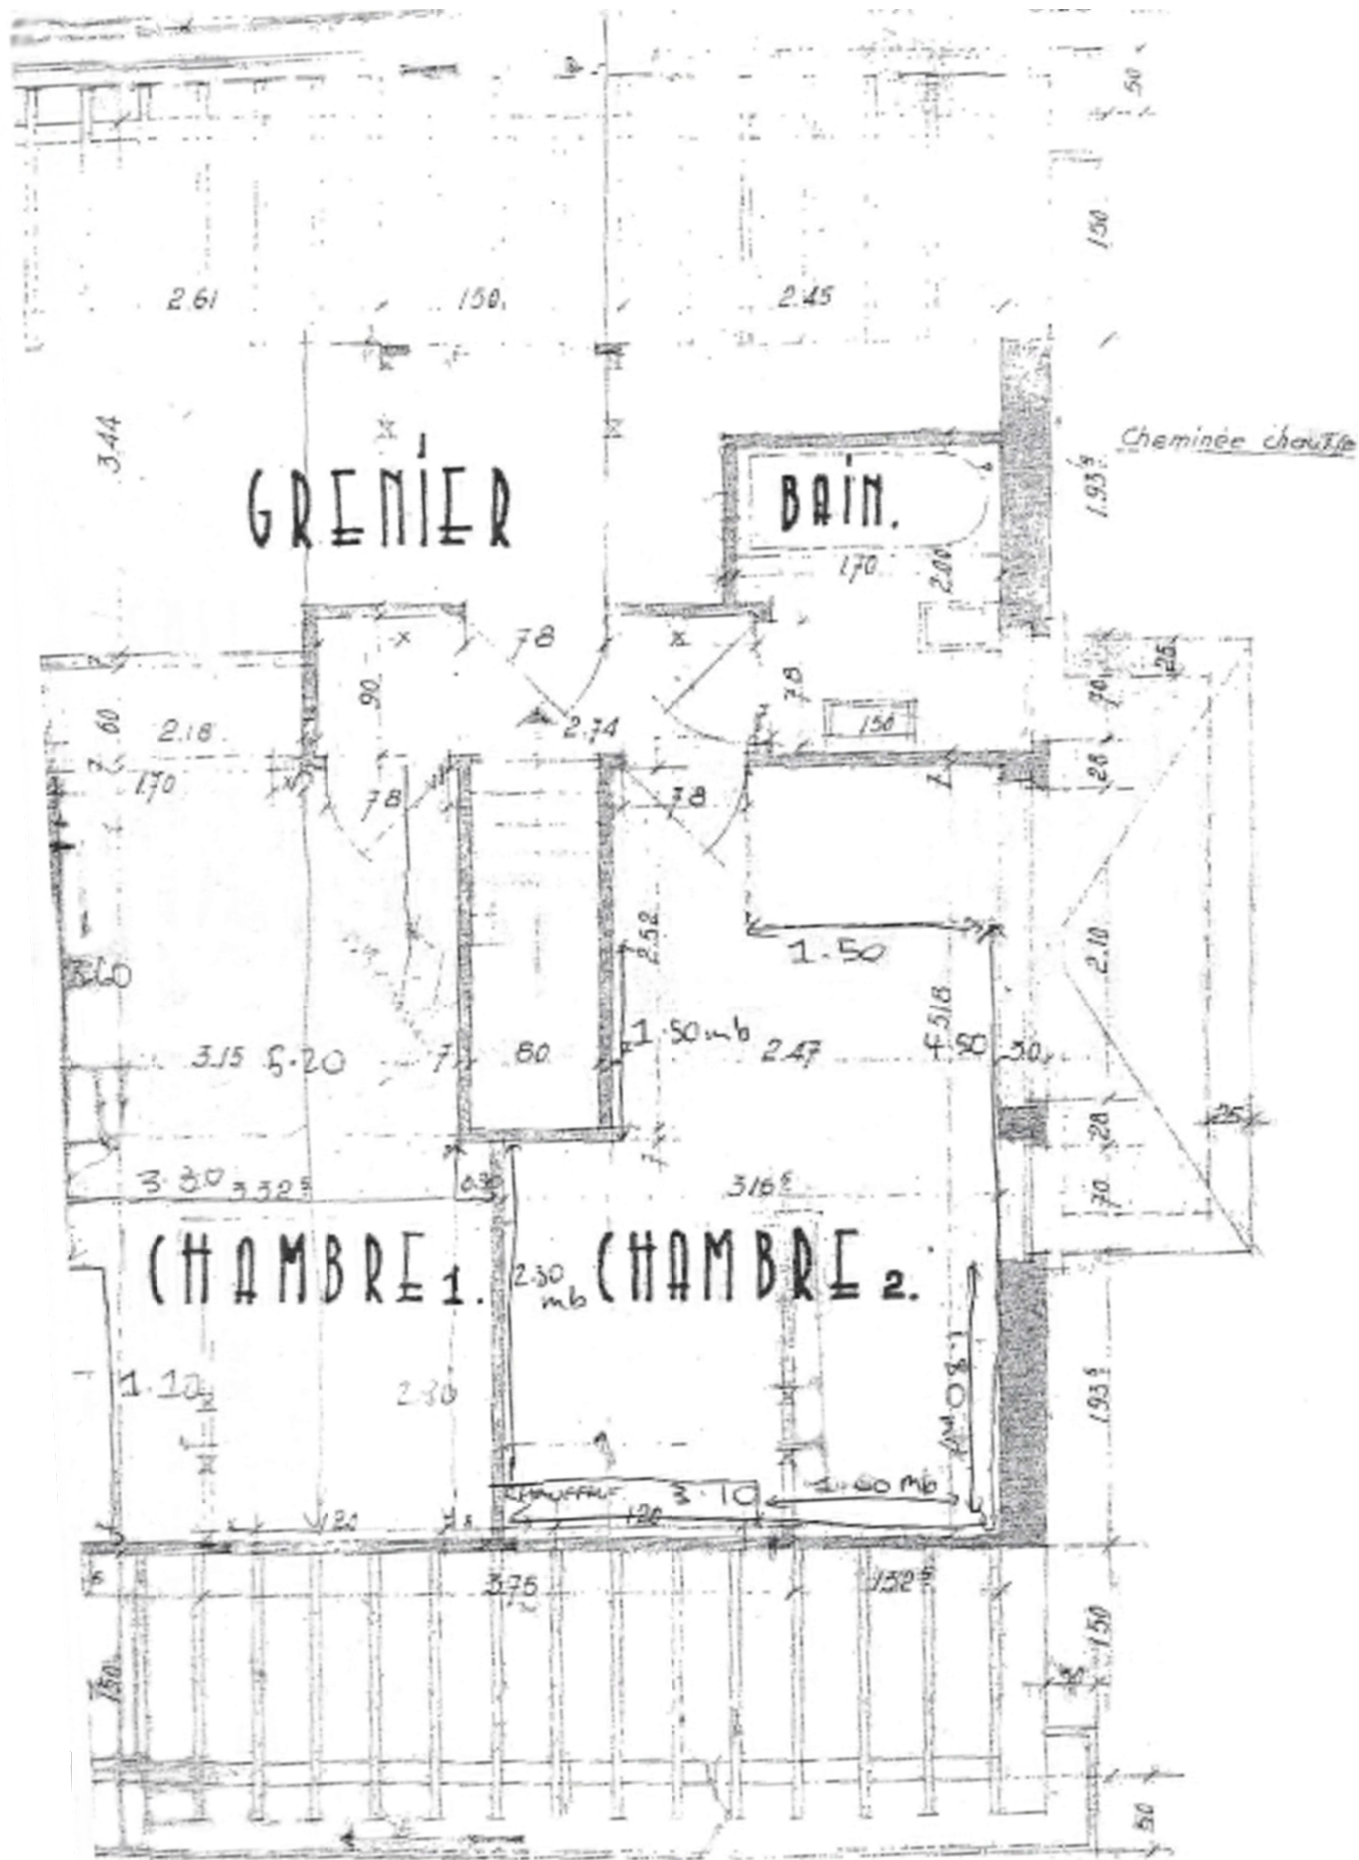

PREMIER ETAGE – SITUATION DE DROIT 1/50