


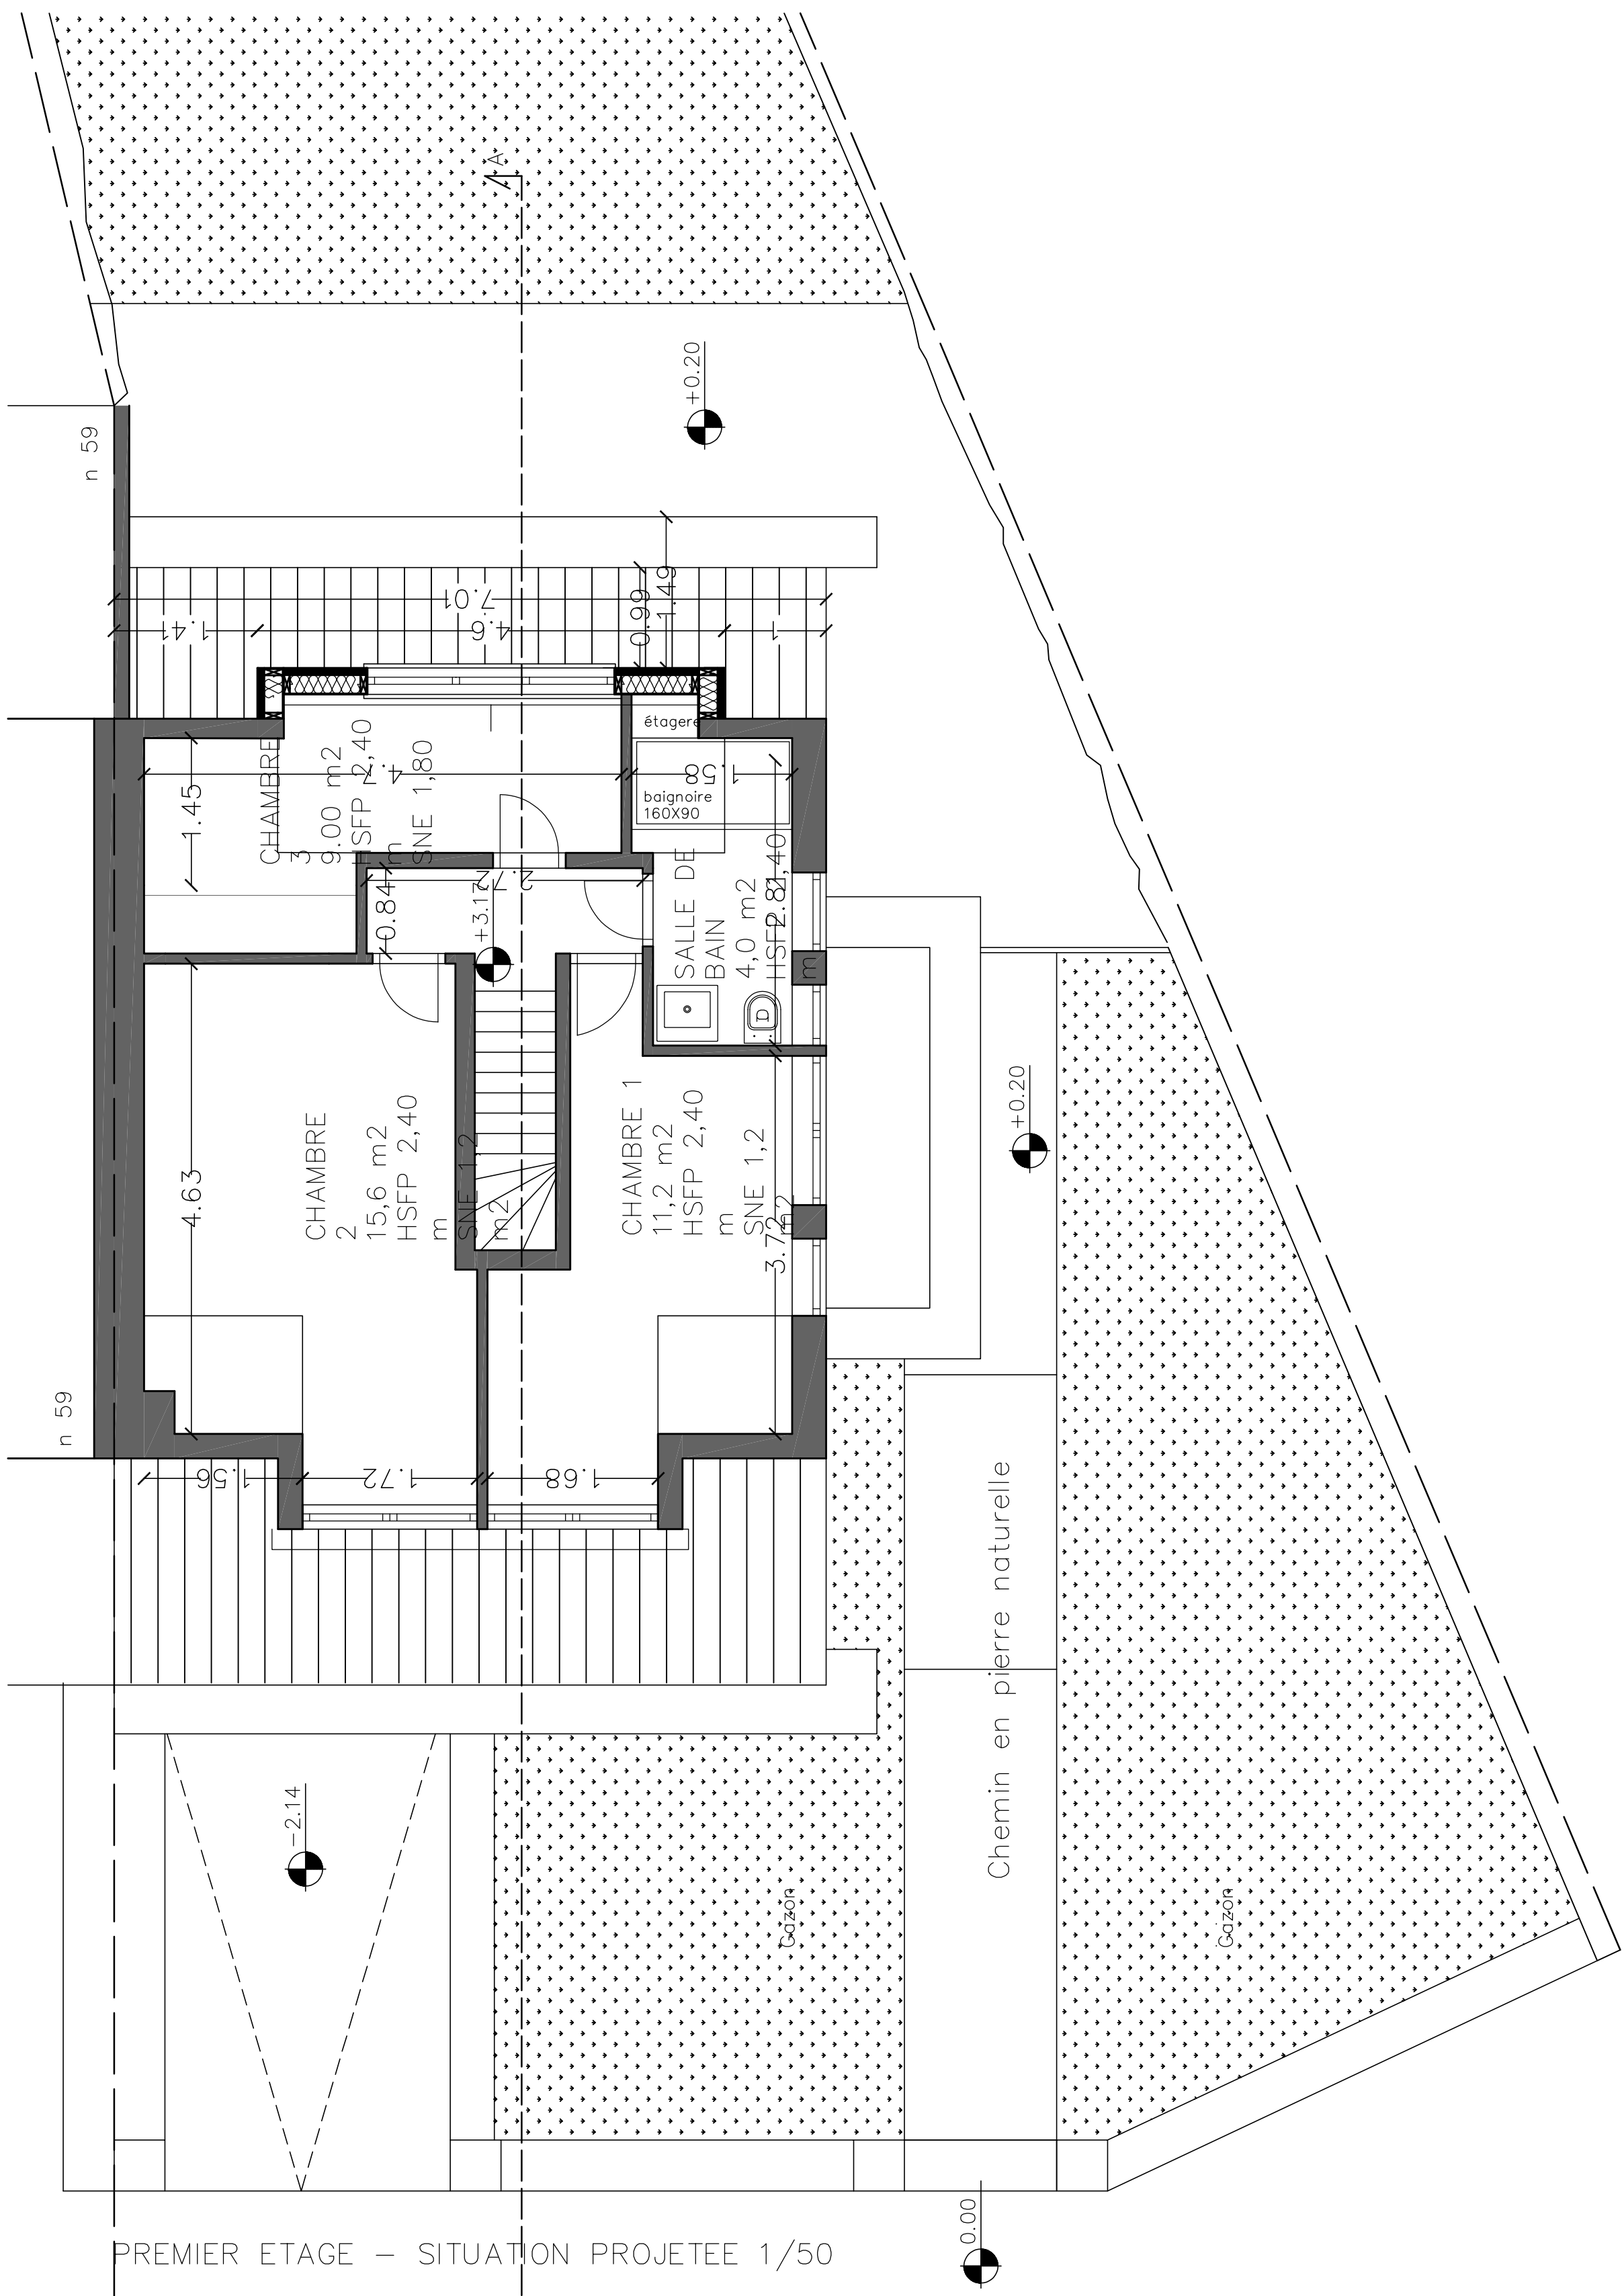

PREMIER ETAGE – SITUATION PROJETEE 1/50