


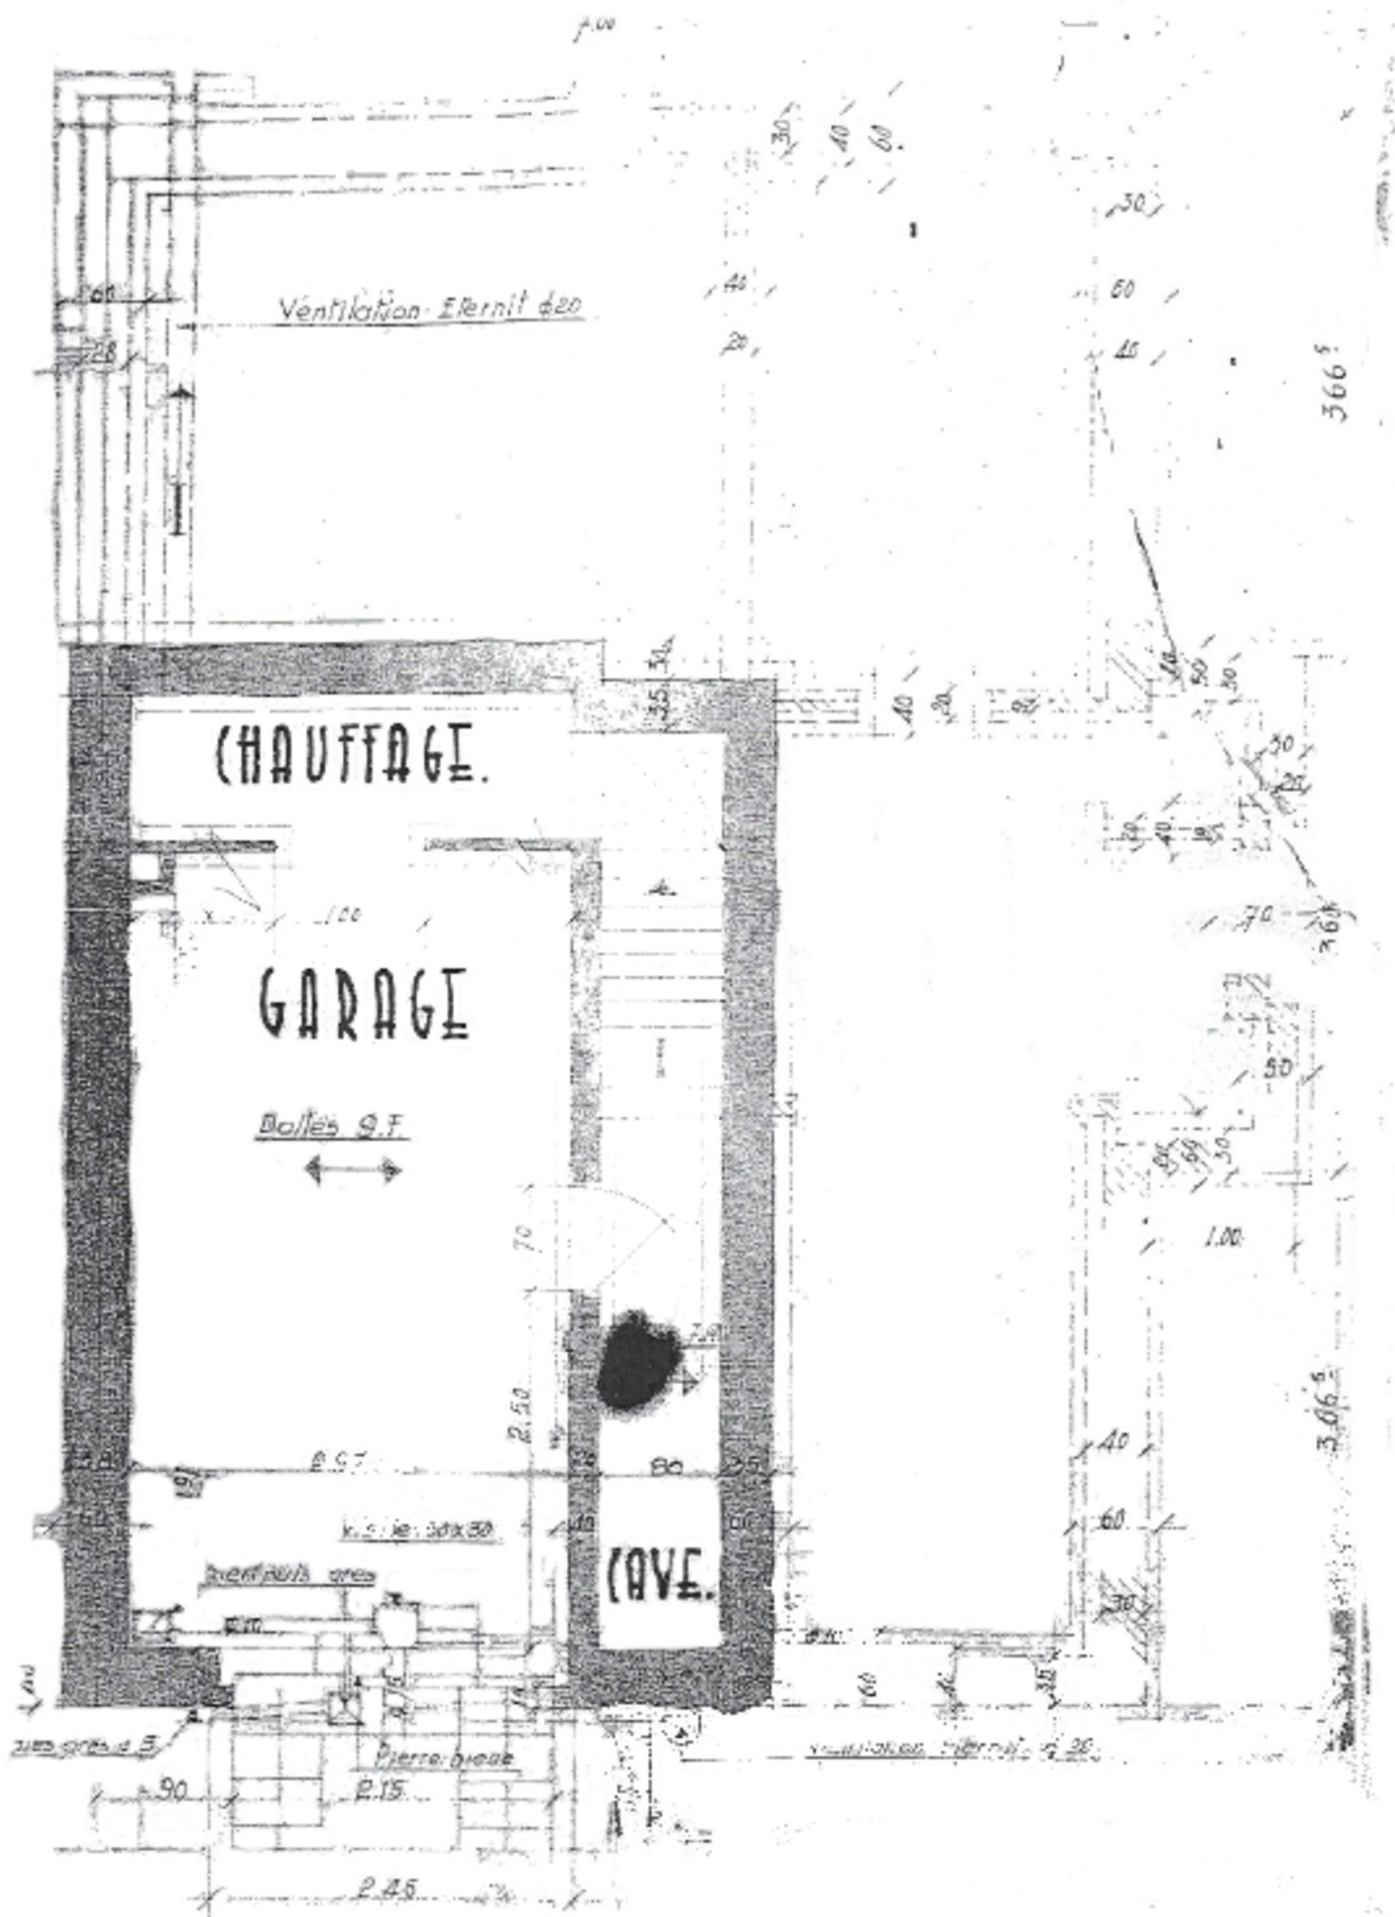

SOUS-SOL – SITUATION DE DROIT 1/50