

# N I E U W E  T O E S T A N D / O N D E R W E R P  V A N  D E  S T E D E N B O U W K U N D I G E  A A N V R A A G.

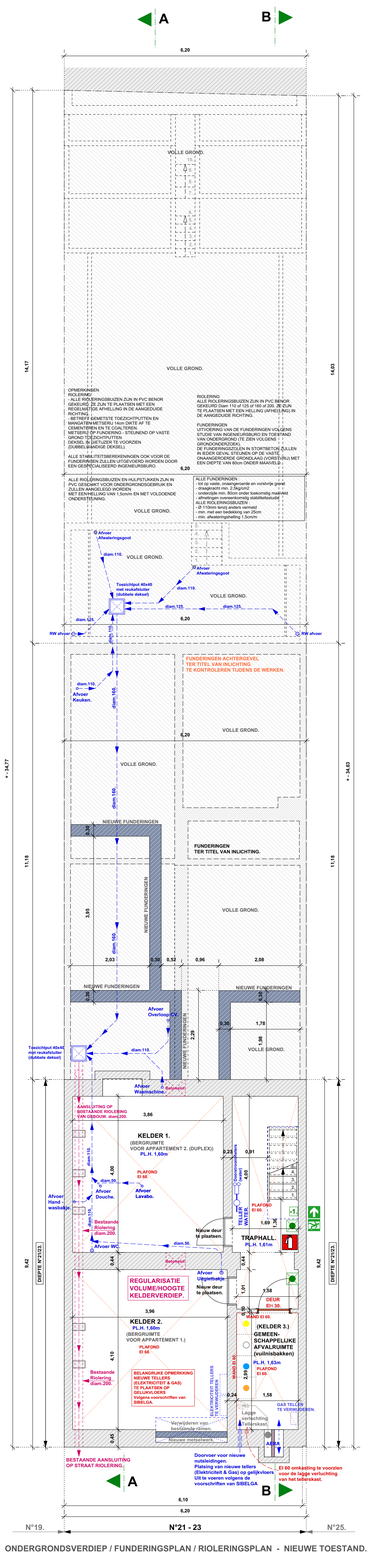

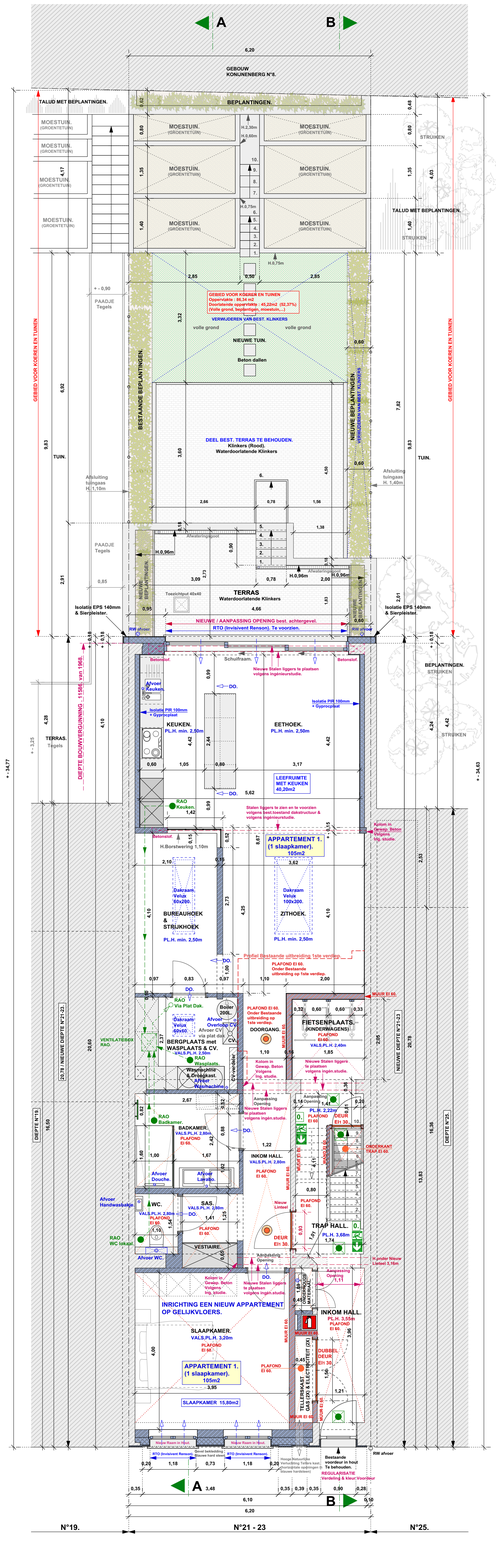

A
B
6,20
GEBOUW KONIJNENBERG N°5.
TALUD MET BEPLANTINGEN.
BEPLANTINGEN.
MOESTUIN. (GROENTETUIN)
H.4,36m
H.4,60m
H.8,75m
H.9,50
STRUIKEN
GEBIED VOOR KOKEN EN TUINEN
PAADJE Tegels
+ - 0,90
2,85
3,32
VERWIJDEREN VAN BEST. KLINKERS
volle grond
NIEUWE TUIN.
Beton dallen
BESTAANDE BEPLANTINGEN.
NIEUWE BEPLANTINGEN
DEEL BEST. TERRAS TE BEHOUDEN: Klinkers (Rood). Waterdoorlatende Klinkers
TUIN.
Afbakking hoogtes H. 1,15m
Afbakking hoogtes H. 1,45m
8,52
9,83
7,82
3,00
4,86
2,66
0,78
1,96
1,38
H.0,96m
2,91
3,09
2,20
TERRAS Waterdoorlatende Klinkers
4,66
1,83
Isolatie EPS 140mm & Sierpleister.
NIEUWE / AANPASSING OPENING best. achtergevel.
RTO (Inrekkend Renson). Te voorzien.
RW afvoer
Betonrand
Schuifraam
Nieuwe Stalen liggers te plaatsen volgens ingelichtenstudie.
Isolatie PIR 100mm + Dampscherm
Isolatie PIR 140mm + Dampscherm
Afvoer Keuken
KEUKEN. PL.H. min. 2,50m
EETHOEK. PL.H. min. 2,50m
3,17
LEEFRUIMTE MET KEUKEN 40,25m2
KAD Keuken
Stalen liggers te plan en te voorzien volgens ingelichtenstudie & volgens ingelichtenstudie.
Ophalen in functie van de nieuwe ligging. Zie studie.
APPARTEMENT 1. (1 slaapkamer). 105m2
Ik Bunkwerking 1.15m
BUREAUHOEK
STRIJKHOEK
PL.H. min. 2,50m
ZITHOEK. PL.H. min. 2,50m
Dakraam Velux 100x200.
Profiel Bestaande uitbreiding tyte verdiep.
PLAFOND EI 60. Onder Bestaande uitbreiding op Tyte verdiep.
Boiler 200L.
Afvoer Overkomen
KAO Via Plat Dak.
DOORGANG
PLAFOND EI 60.
VALS.PL.H. 2.40m
WASPLAATS & CV.
VALS.PL.H. 2.50m
Kolom in functie van de nieuwe ligging. Zie studie.
Nieuwe Stalen liggers te plaatsen volgens ingelichtenstudie.
VENTILATIEREN RAO
DEPTE N°21-23
DEPTE N°19.
DEPTE N°25.
BADKAMER. VALS.PL.H. 2.60m
PLAFOND EI 60.
INKOM HALL. VALS.PL.H. 2.60m
Aanpassing Opening
Opening Overkomen
Nieuwe Stalen liggers te plaatsen volgens ingelichtenstudie.
PL.H. 2.60m
PLAFOND EI 60.
DEUR EI1 30.
GROENKAST TEGEN EI 60.
Afvoer Handwasbekken
Afvoer Douche.
Afvoer Lavabo.
Afvoer WC
RAO WC toilet
SAS. VALS.PL.H. 2.60m
PLAFOND EI 60.
TRAP HALL. PL.H. 2.60m
Nieuwe Linteel
Aanpassing H. 1,11
Nieuwe Stalen liggers te plaatsen volgens ingelichtenstudie.
Ophalen in Groen. Beton dallen volgens ingelichtenstudie.
Nieuwe Stalen liggers te plaatsen volgens ingelichtenstudie.
Nieuwe Linteel 2.10m
Nieuwe Linteel 1.50m
INRICHTING EEN NIEUW APPARTEMENT OP GELIJKVLOERS.
SLAAPKAMER. VALS.PL.H. 3.20m
PLAFOND EI 60.
APPARTEMENT 1. (1 slaapkamer). 105m2
3,95
SLAAPKAMER 15.80m2
INKOM HALL PL.H. 2.50m
PLAFOND EI 60.
DUBBEL DEUR EI1 30.
TELLERSRUIMTE (GELIJKVLOERS & ELECTRICITEITSKOT)
PLAFOND EI 60.
WAND EI 60.
Aanpassing H. 1,11
Nieuwe Linteel 1.50m
Nieuwe Linteel 2.10m