


SITUATION ECH: 1/500

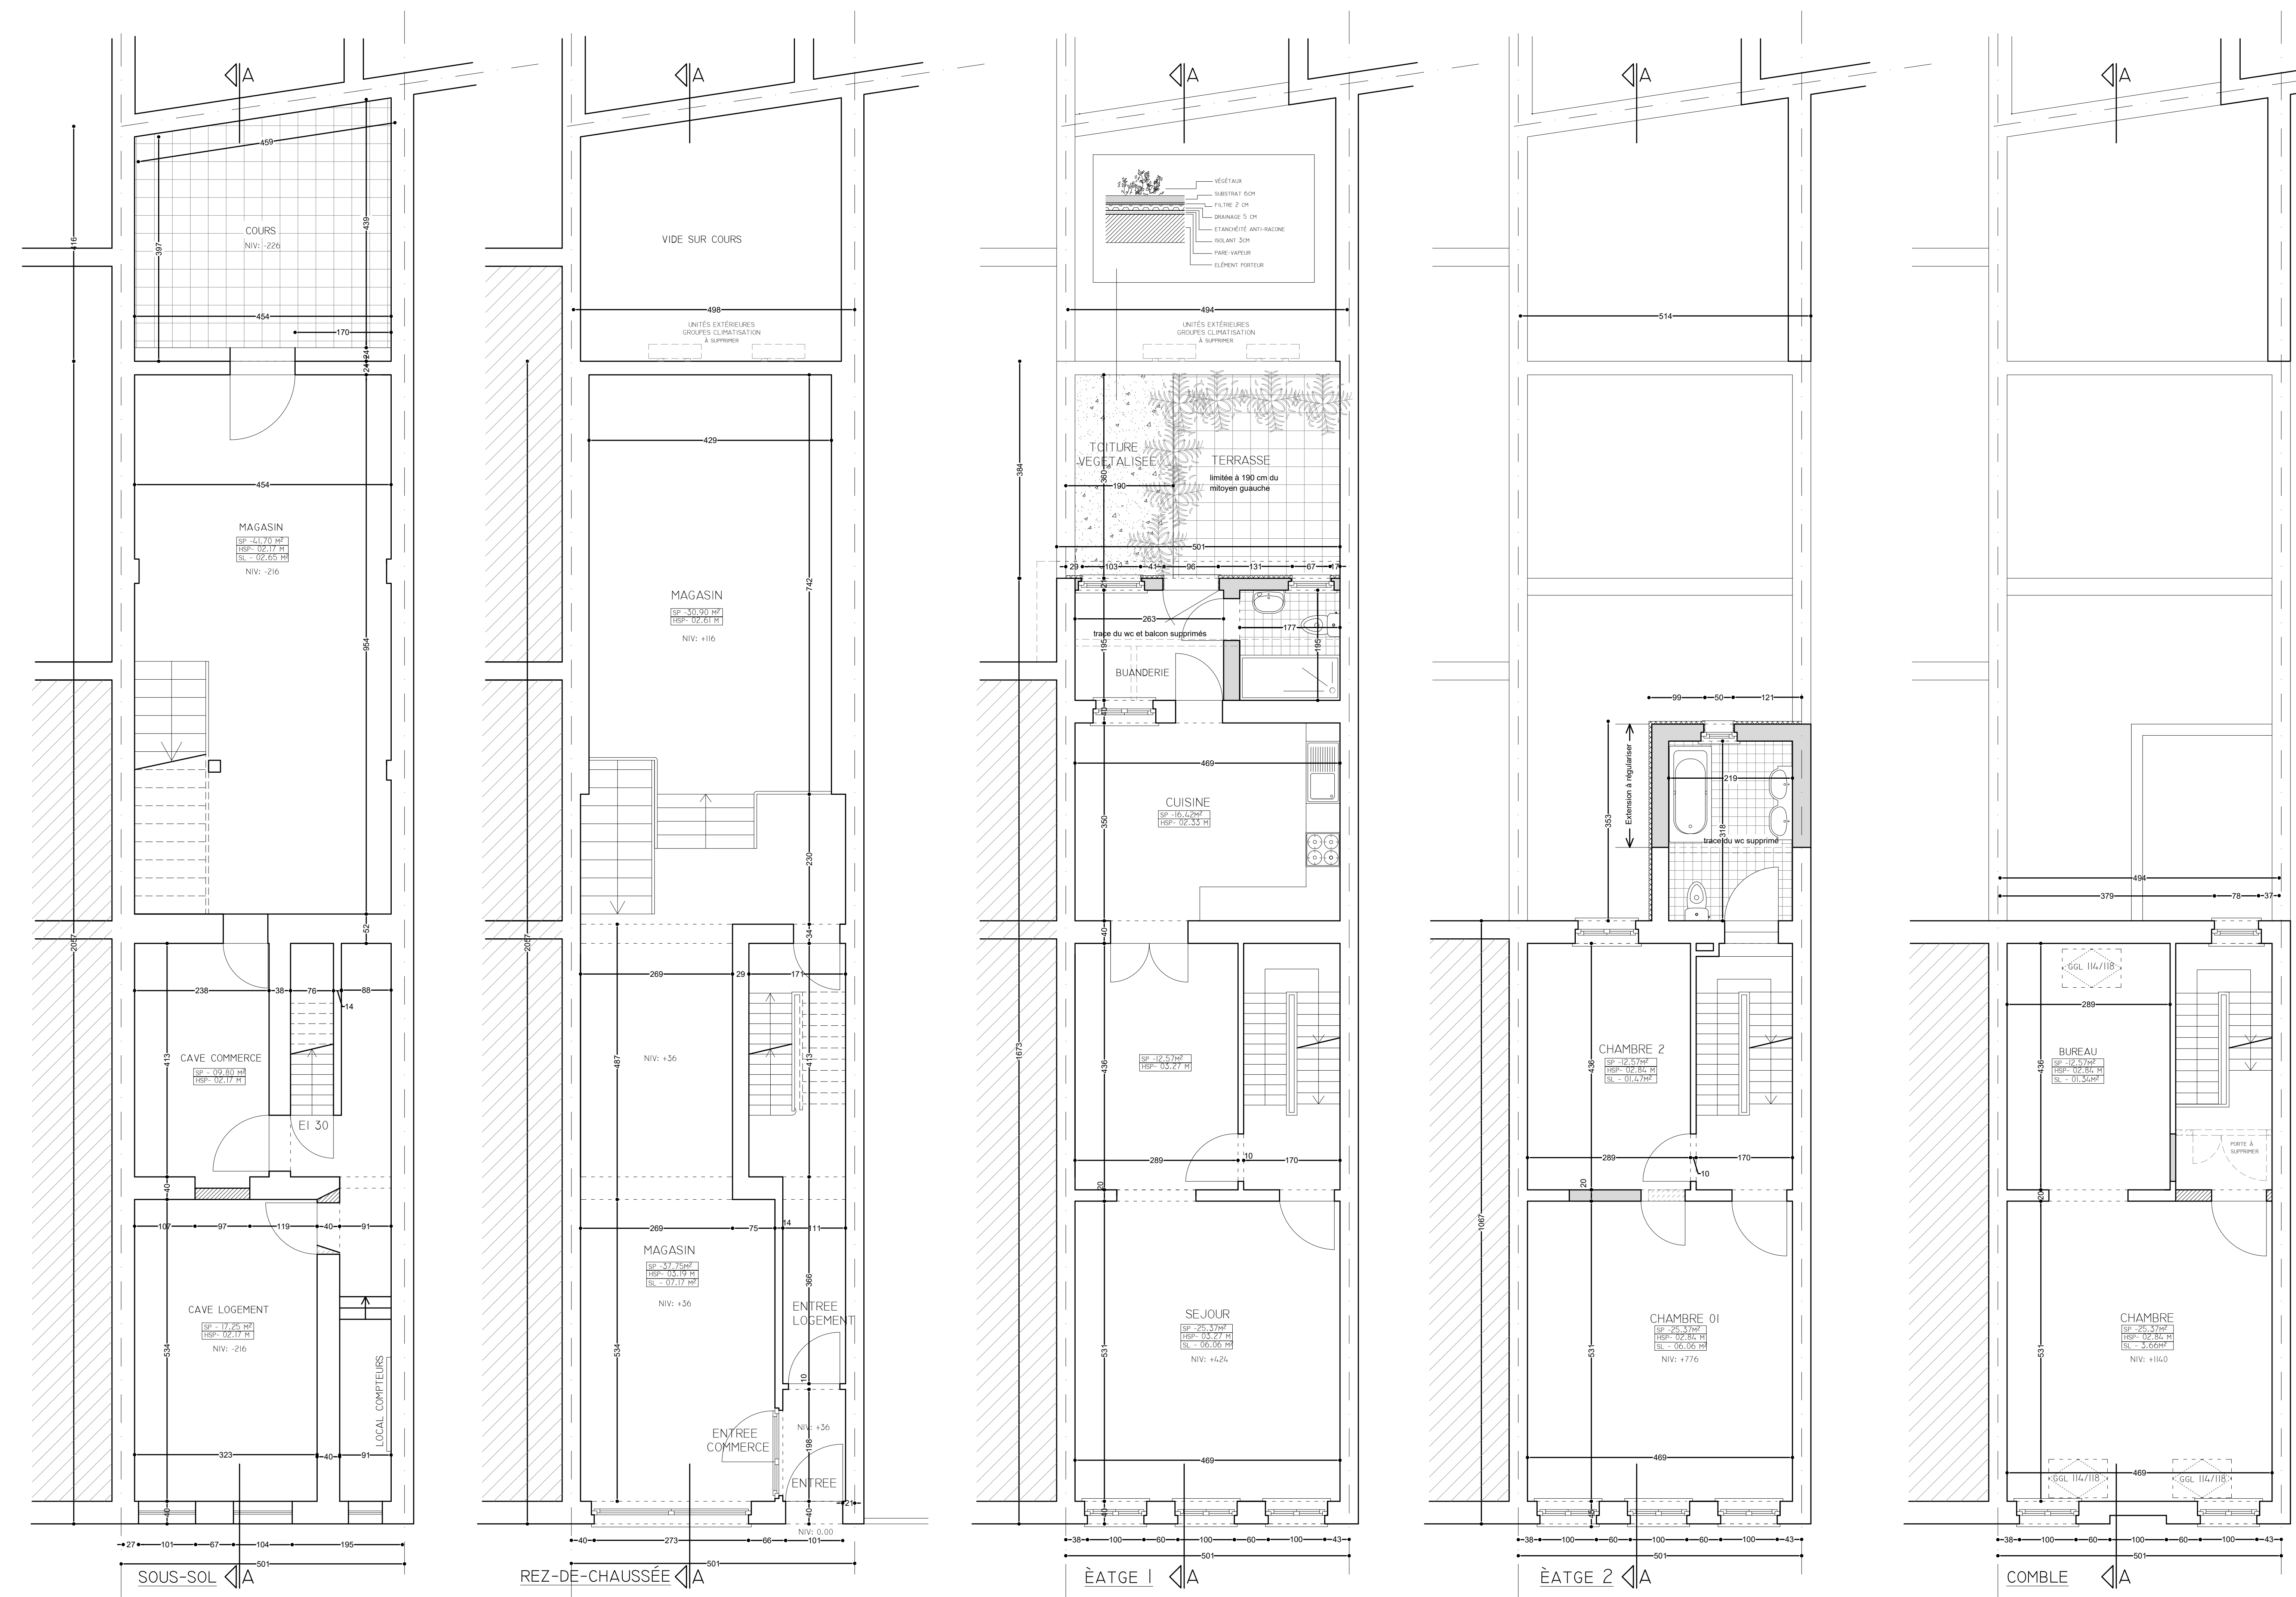

IMPLANTATION ECH: 1/500

- LEGENDE**
- R = REZ-DE-CHAUSÉE
N = NOMBRE DE NIVEAU
TV = TOIT À VERSANT
TP = TOIT PLAT
H = HABITATION
C = COMMERCE
- SP = SURFACE PLANCHER
SE = SURFACE ÉCLAIRANTE
HSP = HAUTEUR SOUS PLAFOND
NIV = NIVEAU
- PE = POTEAU ÉLECTRIQUE
EP = ÉCLAIRAGE PUBLIC
PS = POTEAU DE SIGNALISATION
AR = ARRET TRANSPORT PUBLIC

COMMUNE DE SCHAEERBEEK			
RENDRE: HAMDAGUI MUSTAPHA RUE DE BRABANT 0095 ET 01 1030 BRUXELLES	SITUATION: RUE DE BRABANT 0095 ET 01 1030 BRUXELLES CADASTRE : section E n° 13 12 0000	MODIFICATIONS A. DATE ADOPTÉE 22.05.2025 B. C. D. E. F. G. H.	DATE 22.05.2025
MIS ARCHITECTES SPRL RUE EDOUARD STUCKENS, 14-0 - 116-0 BRUXELLES TÉL. 02/538.22.48 - GSM. 0475-826.846 E-MAIL: bouzabzah.miloud@skynet.be inscrit au tableau de l'ordre des architectes de la province de brabant transphonie			
PLAN DE RÉALISATION		RÉGULARISATION DES TRANSFORMATIONS RÉALISÉES DANS UNE MAISON DE RAPPORT	
POUR ACCORD: LE RENDRE:		L'ARCHITECTE: L'ENTREPRENEUR:	
AUTORISATION			
PLAN 3/3		Sous-sol - Rez-de-chaussée - Étages 1 et 2 - Comble - Implantation - Situation	
DATE : 27.01.2025	ECHELLE : 1/50	DOS: HAMDAGUI MUSTAPHA	
CEUX PLANS SONT INSCRITS ENQUÊTE POUR L'ÉTAT DES BÂTIMENTS, LES SONT À DÉPOSER PAR L'ENTREPRENEUR ET RESTENT LA PROPRIÉTÉ DE L'ARCHITECTE. TOUTES LES CRÉATIONS ET MODIFICATIONS AUX PLANS SONT DONNÉES À TITRE INDICATIF ET DOIVENT ÊTRE VÉRIFIÉES SUR PLACE PAR L'ENTREPRENEUR. 
MAÇONNERIE NOUVELLE MAÇONNERIE EXIST. À RÉGULARISER MAÇONNERIE EXISTANTE A DÉMOLIR BÉTON			