



Plan R+3 situation existante

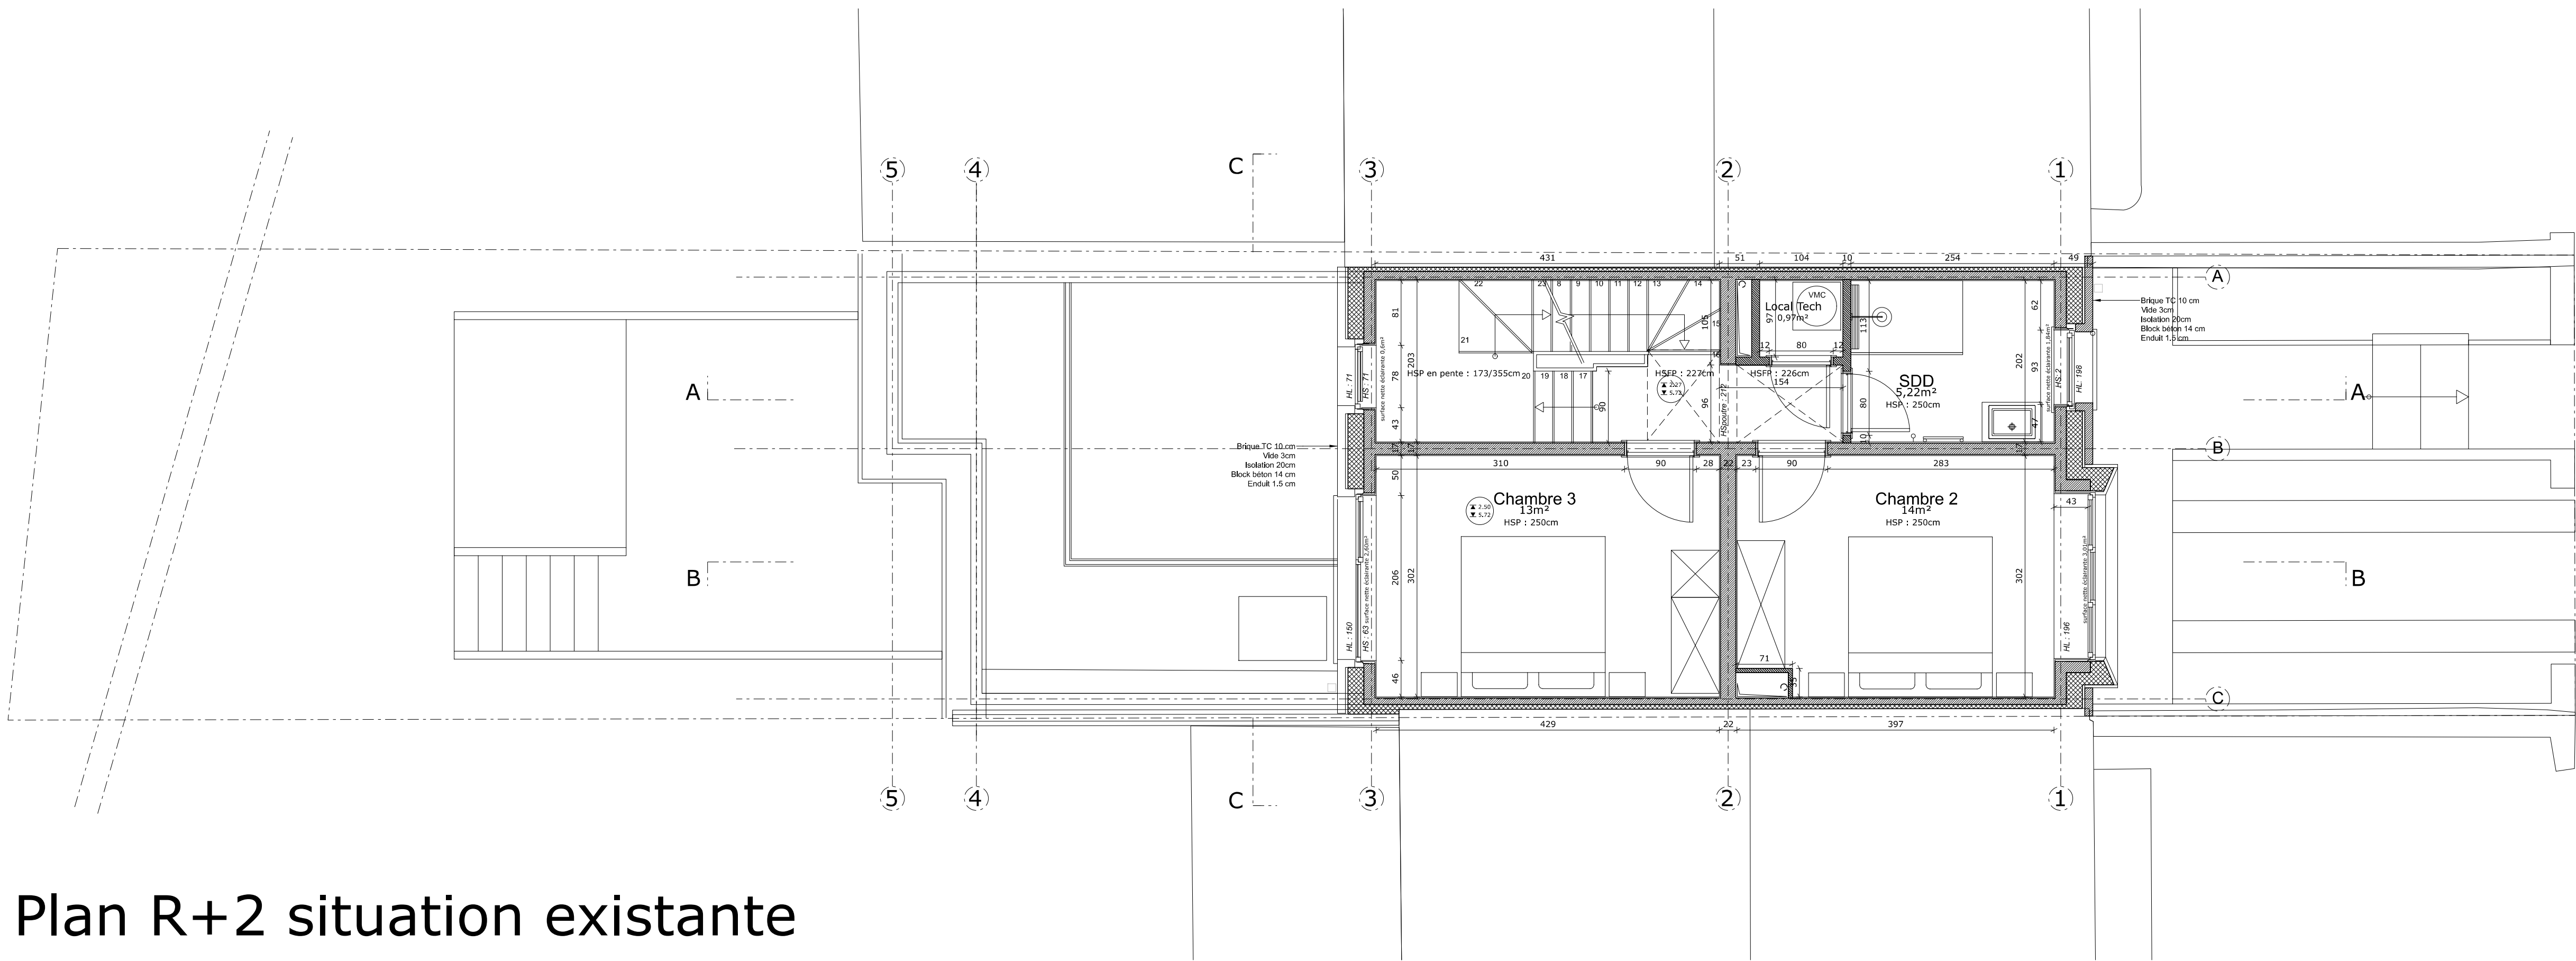

Plan R+2 situation existante

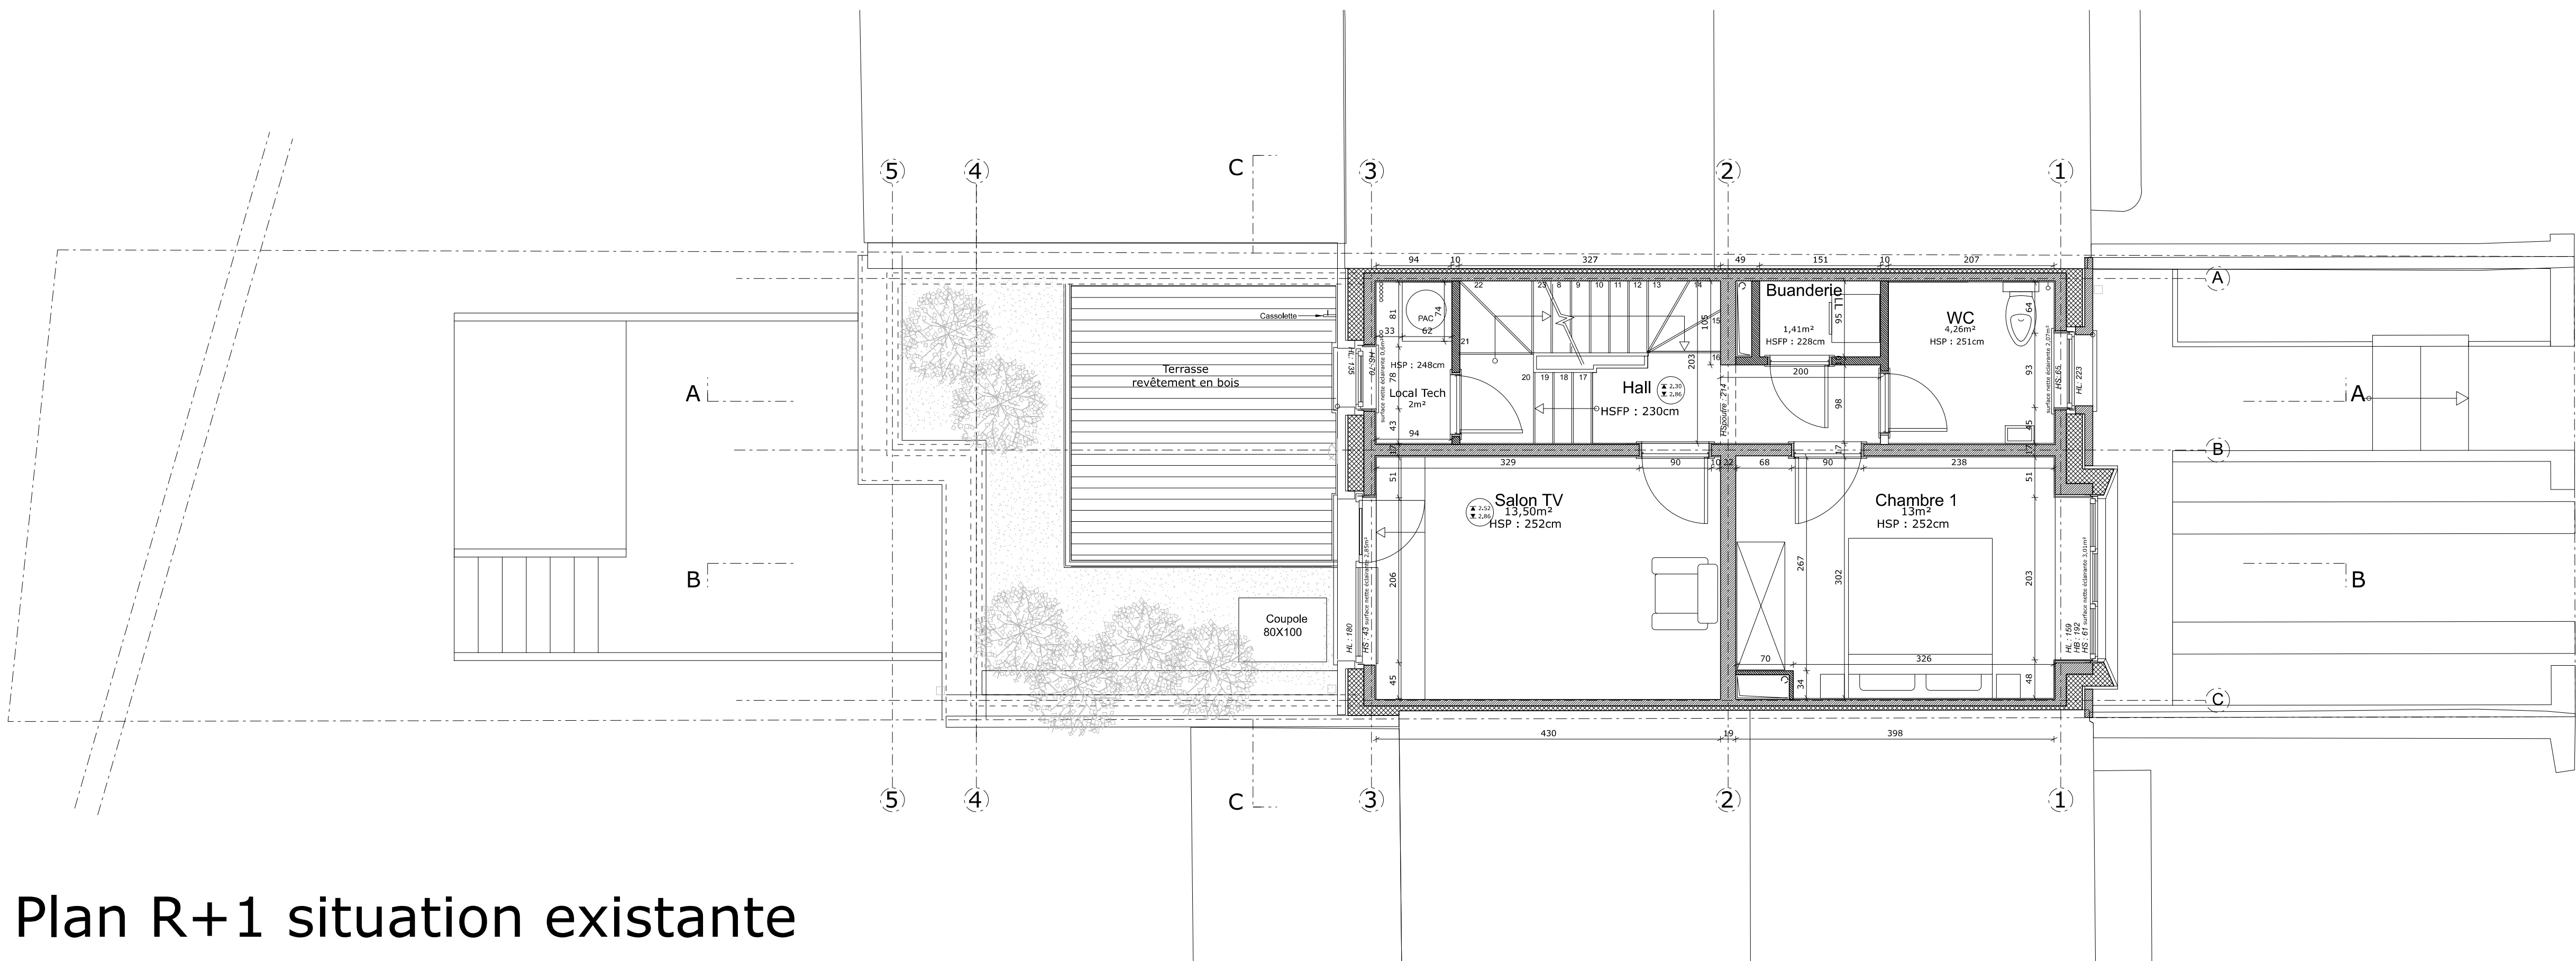


Plan R+1 situation existante




Façade à rue situation de droit



Façade à rue situation de fait

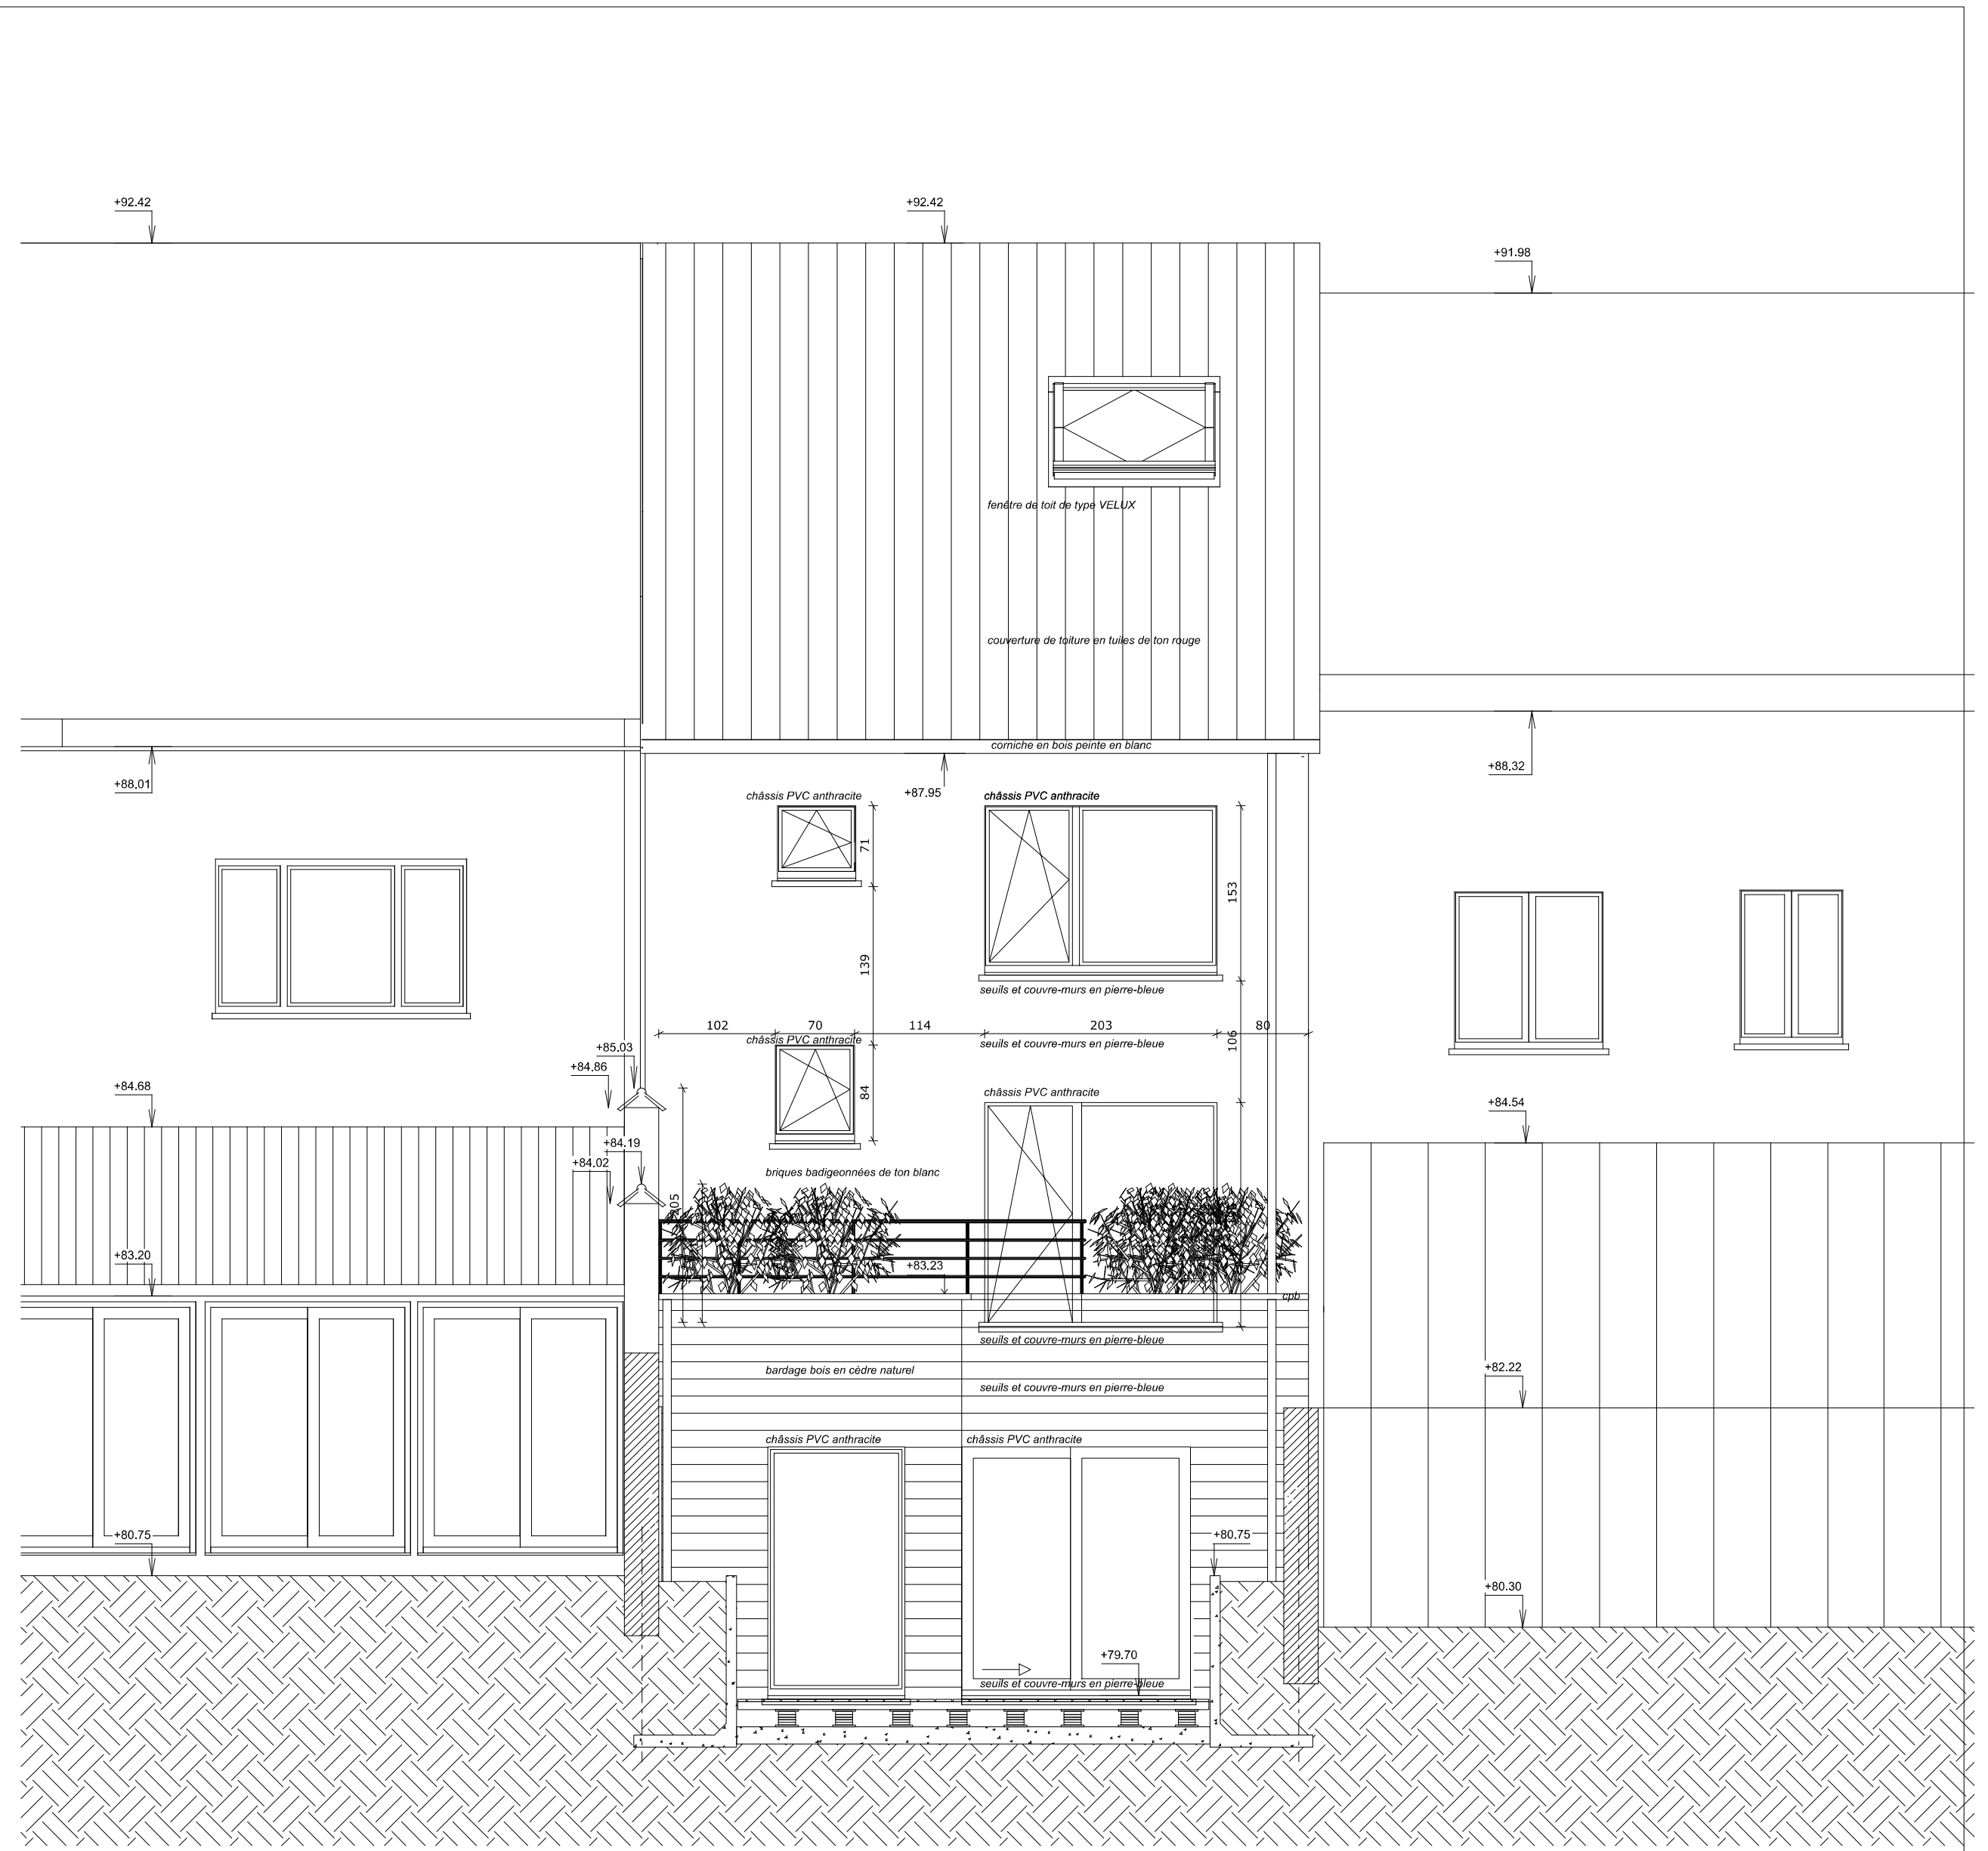

Façade arrière situation existante

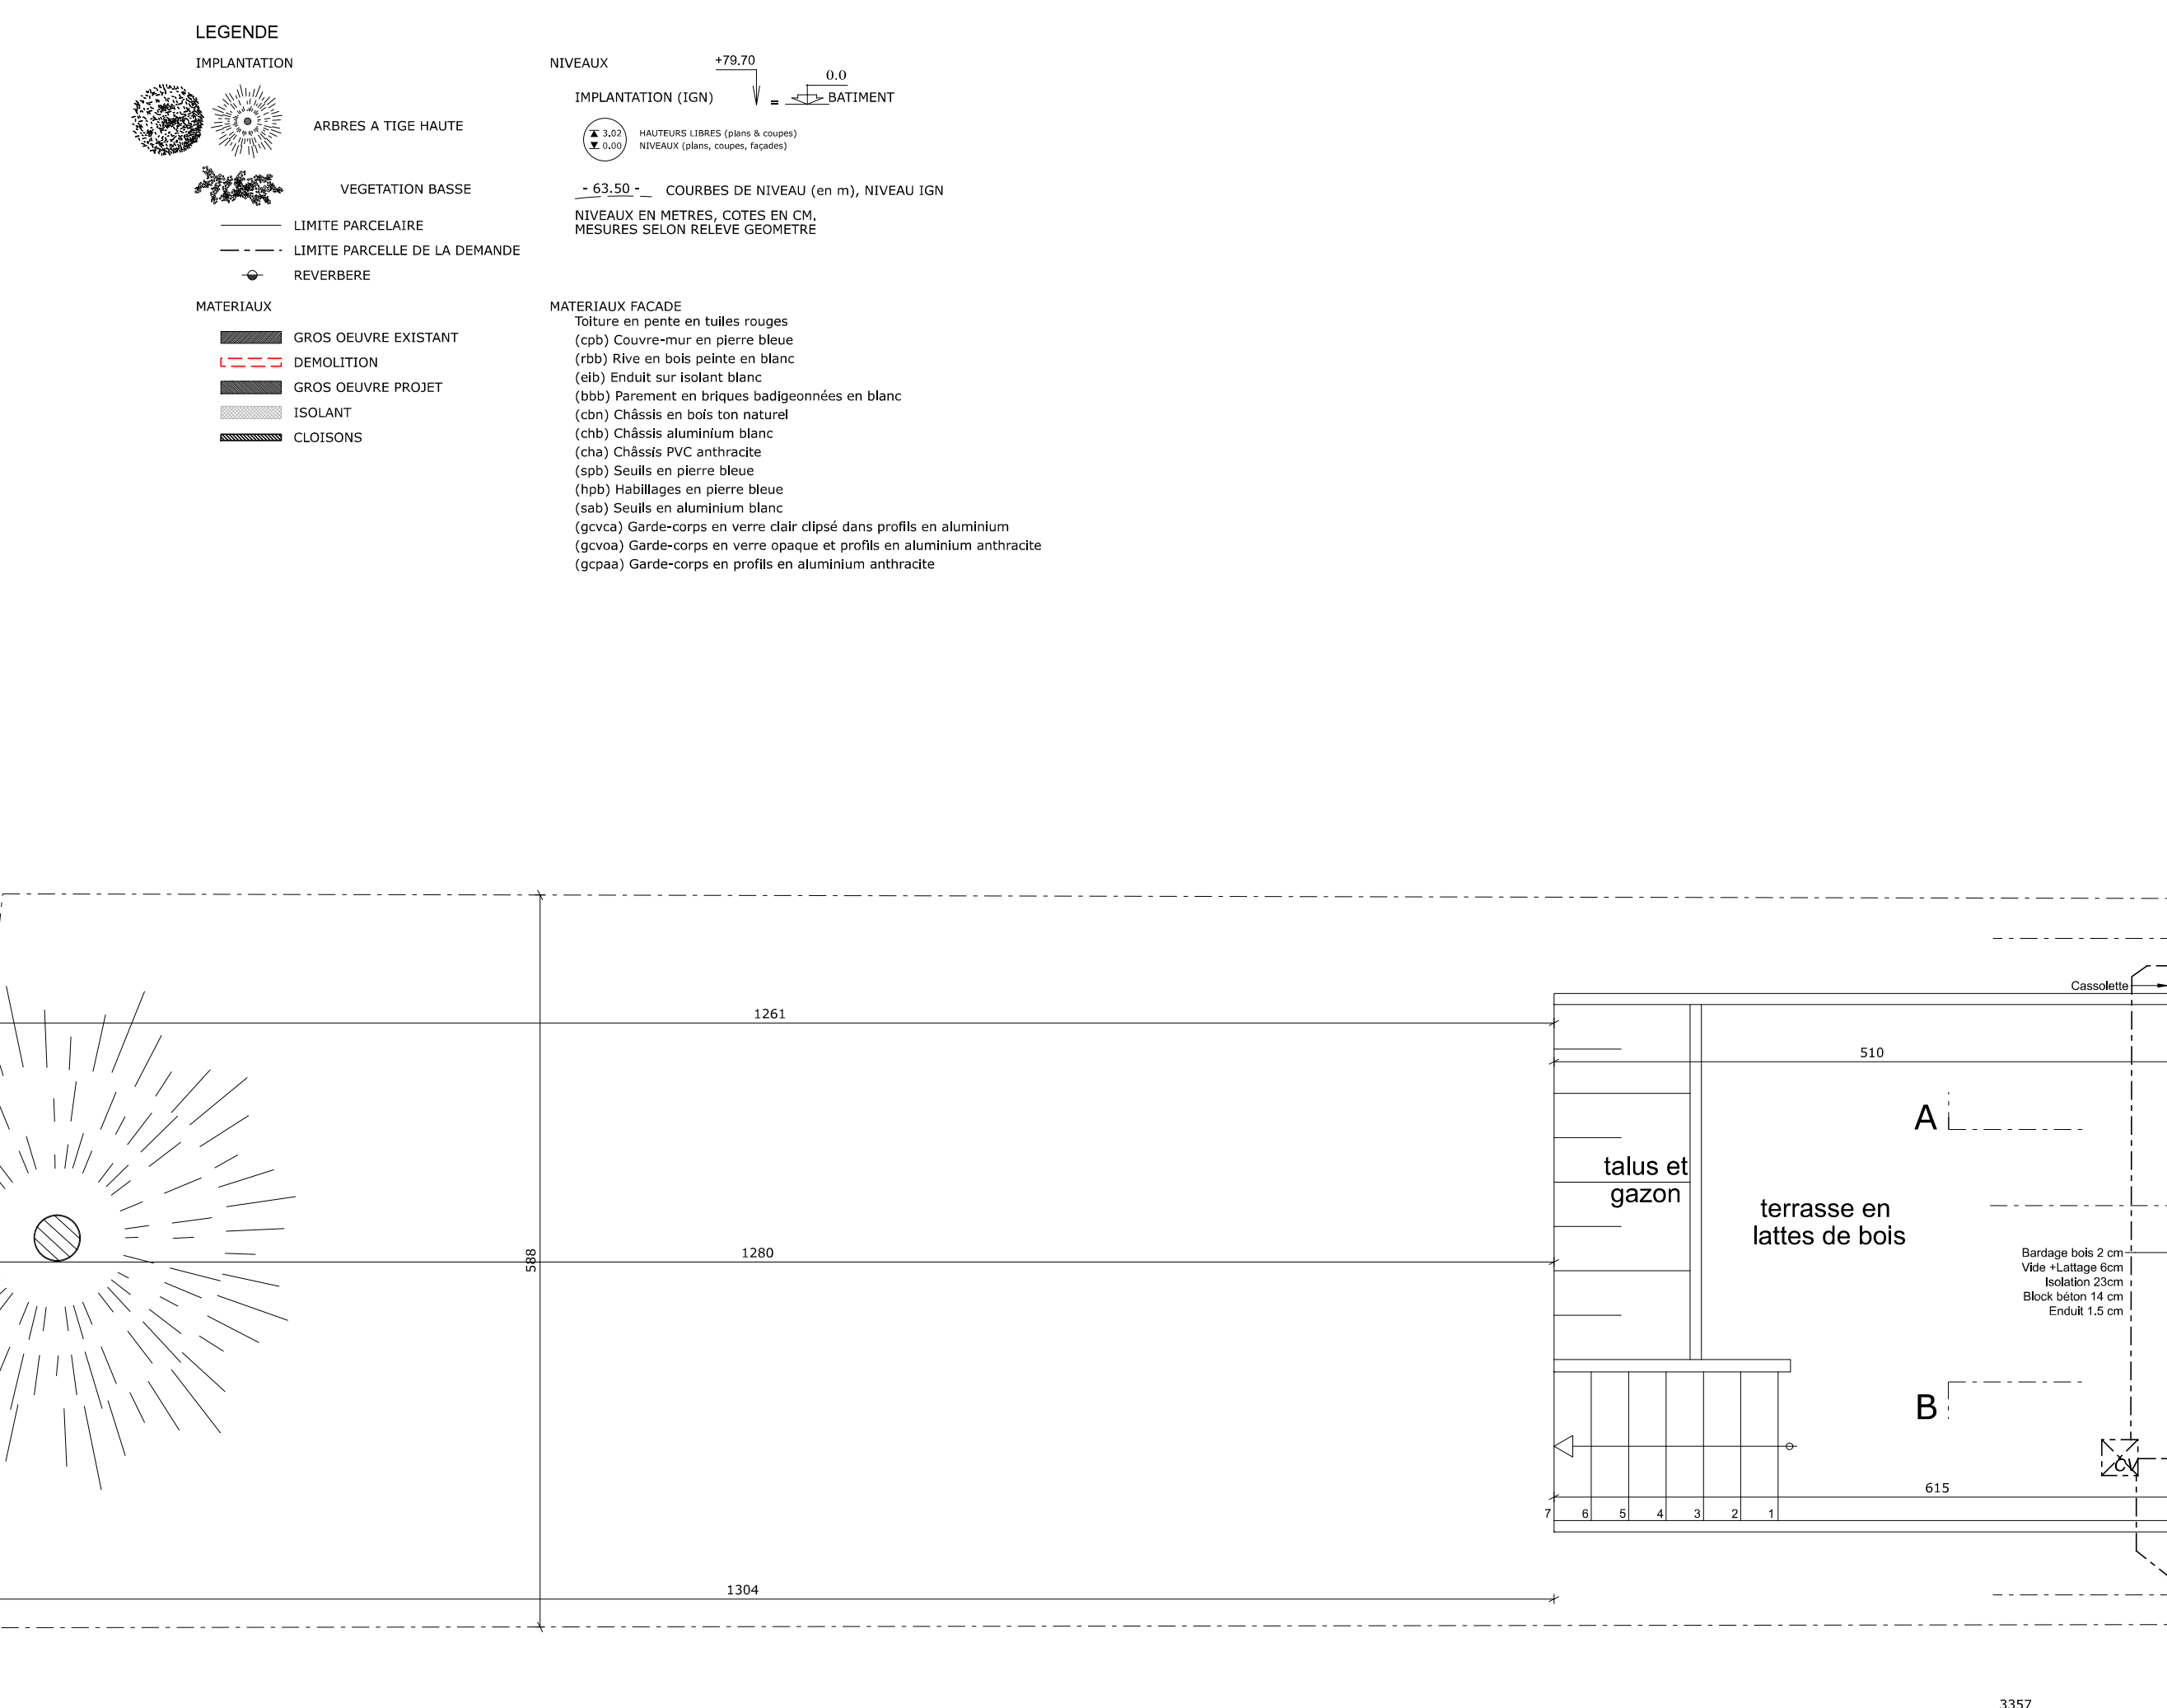

Plan Rez situation existante

