



Plan R+3 situation projetée

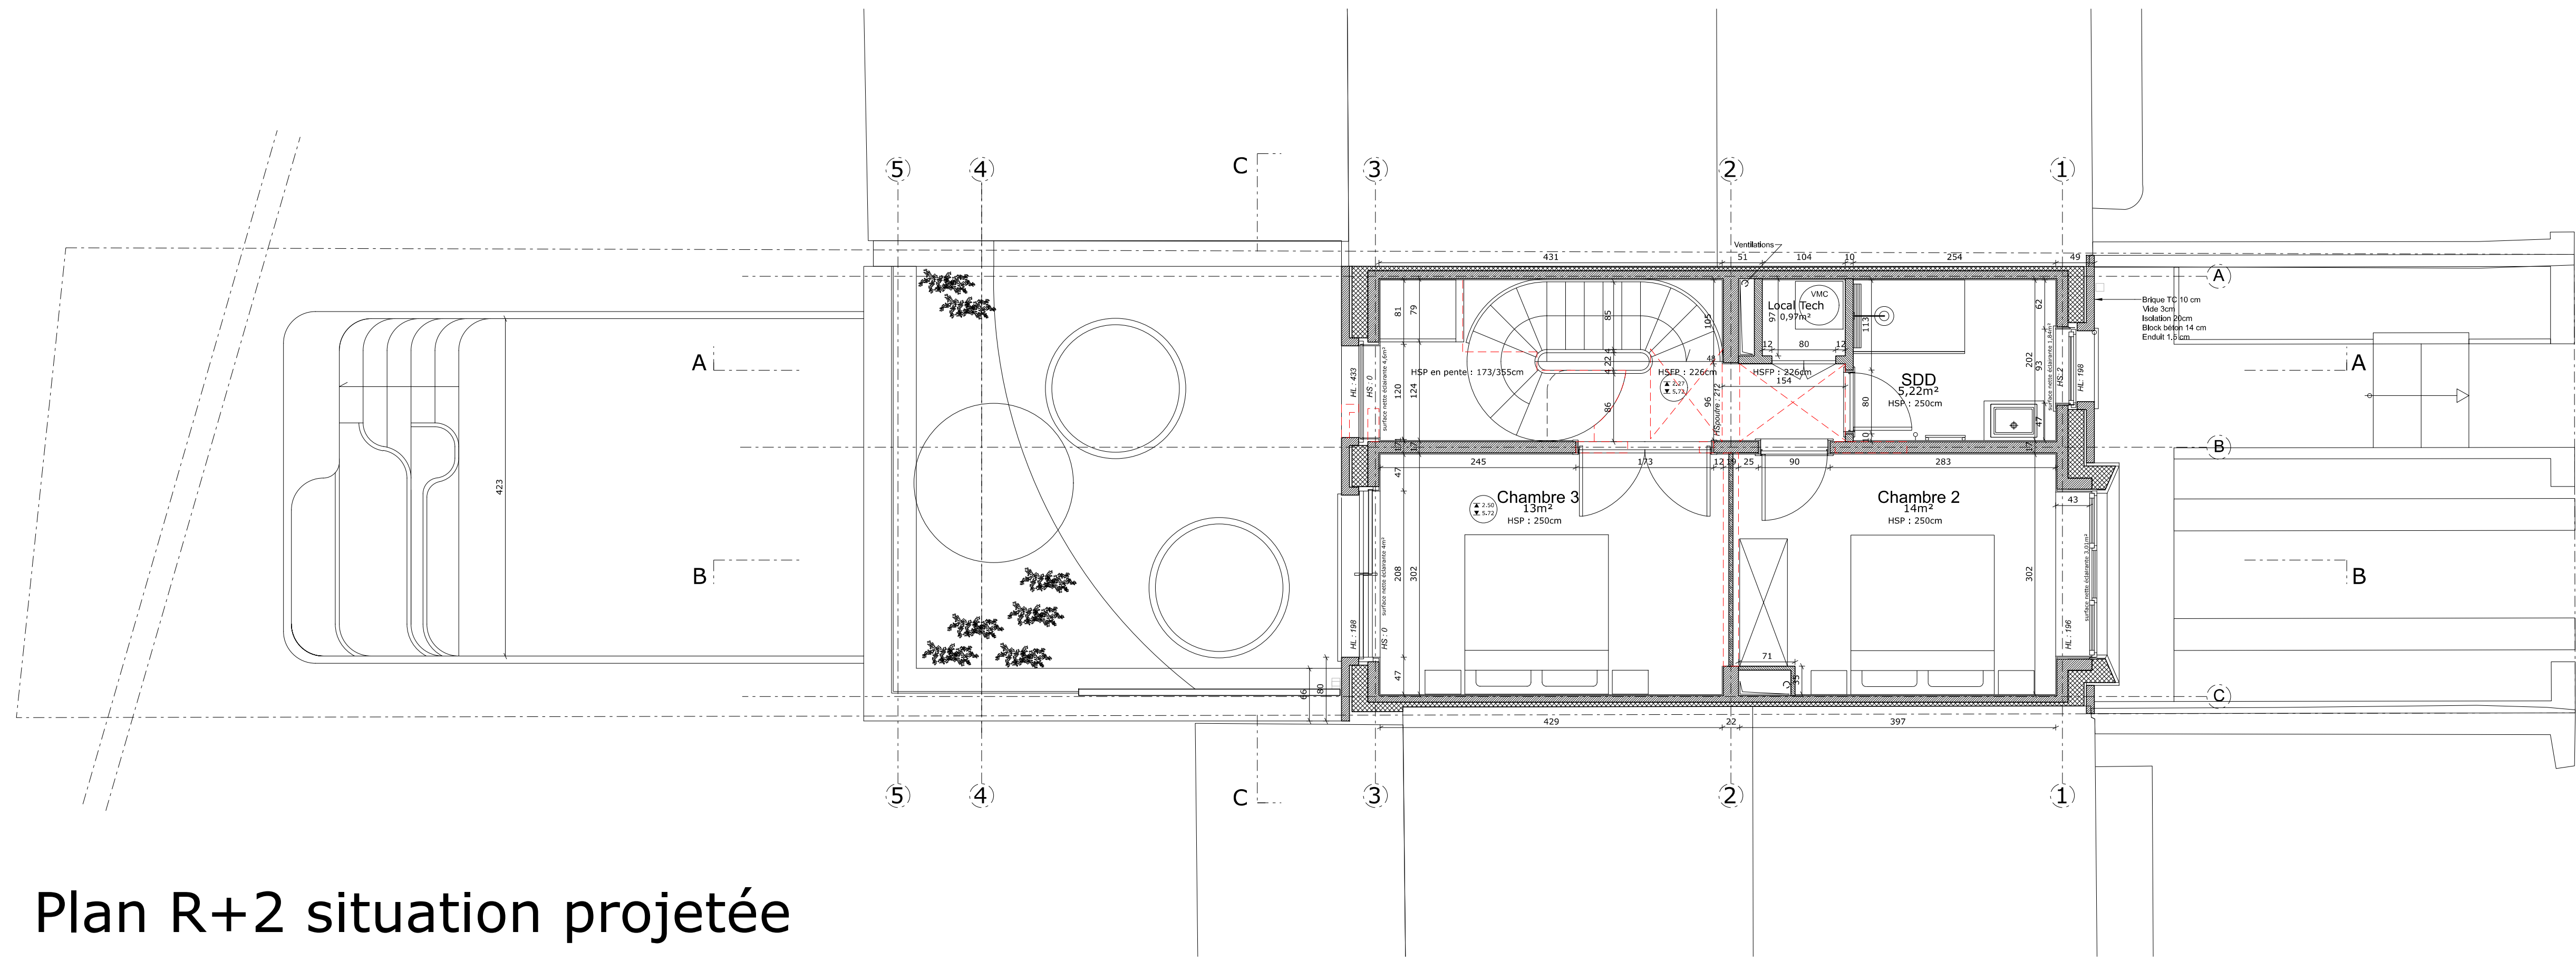

Plan R+2 situation projetée

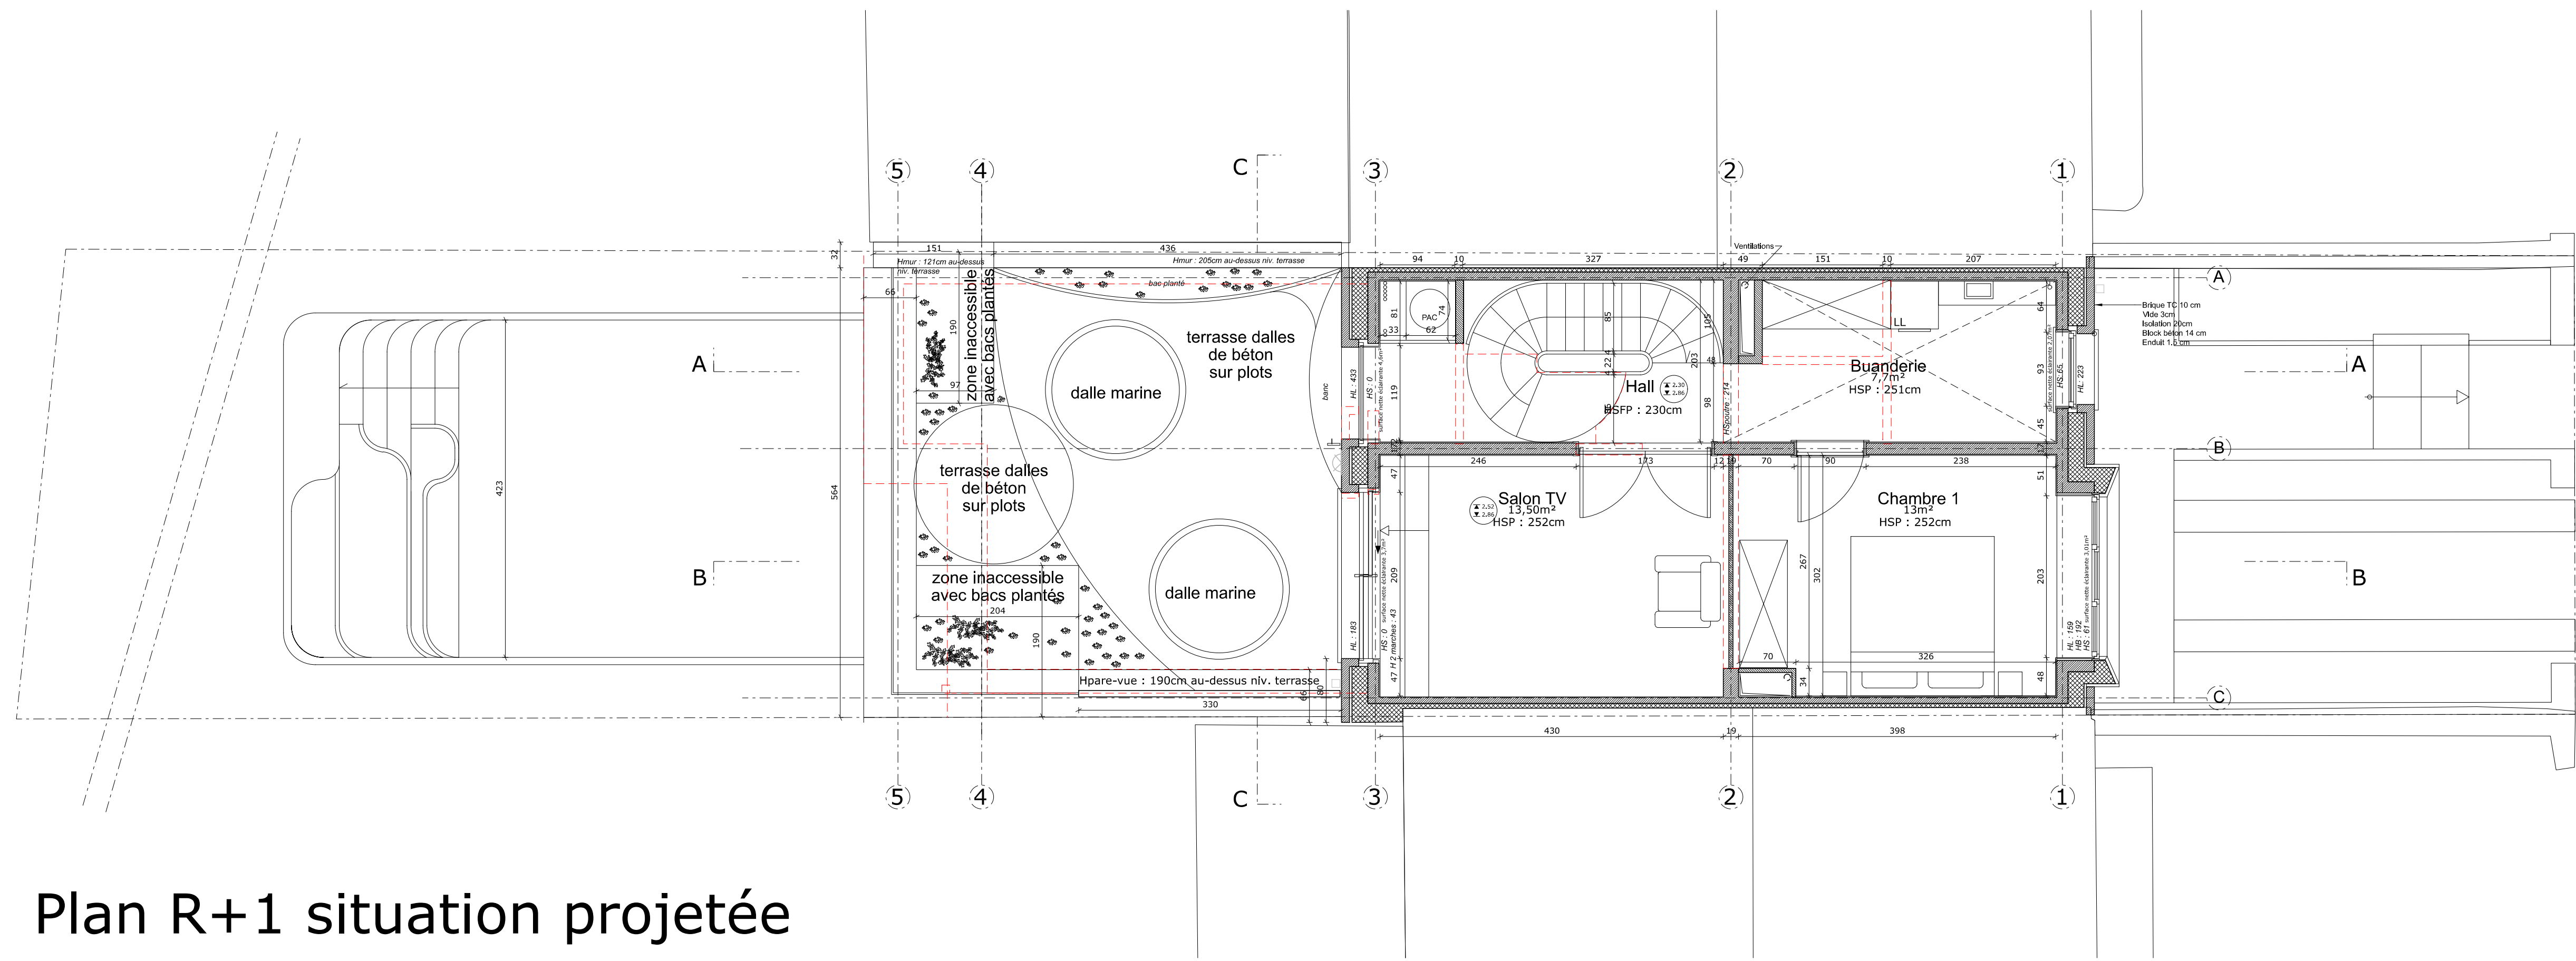


Plan R+1 situation projetée



Façade à rue projetée (inchangée)



Façade arrière situation projetée

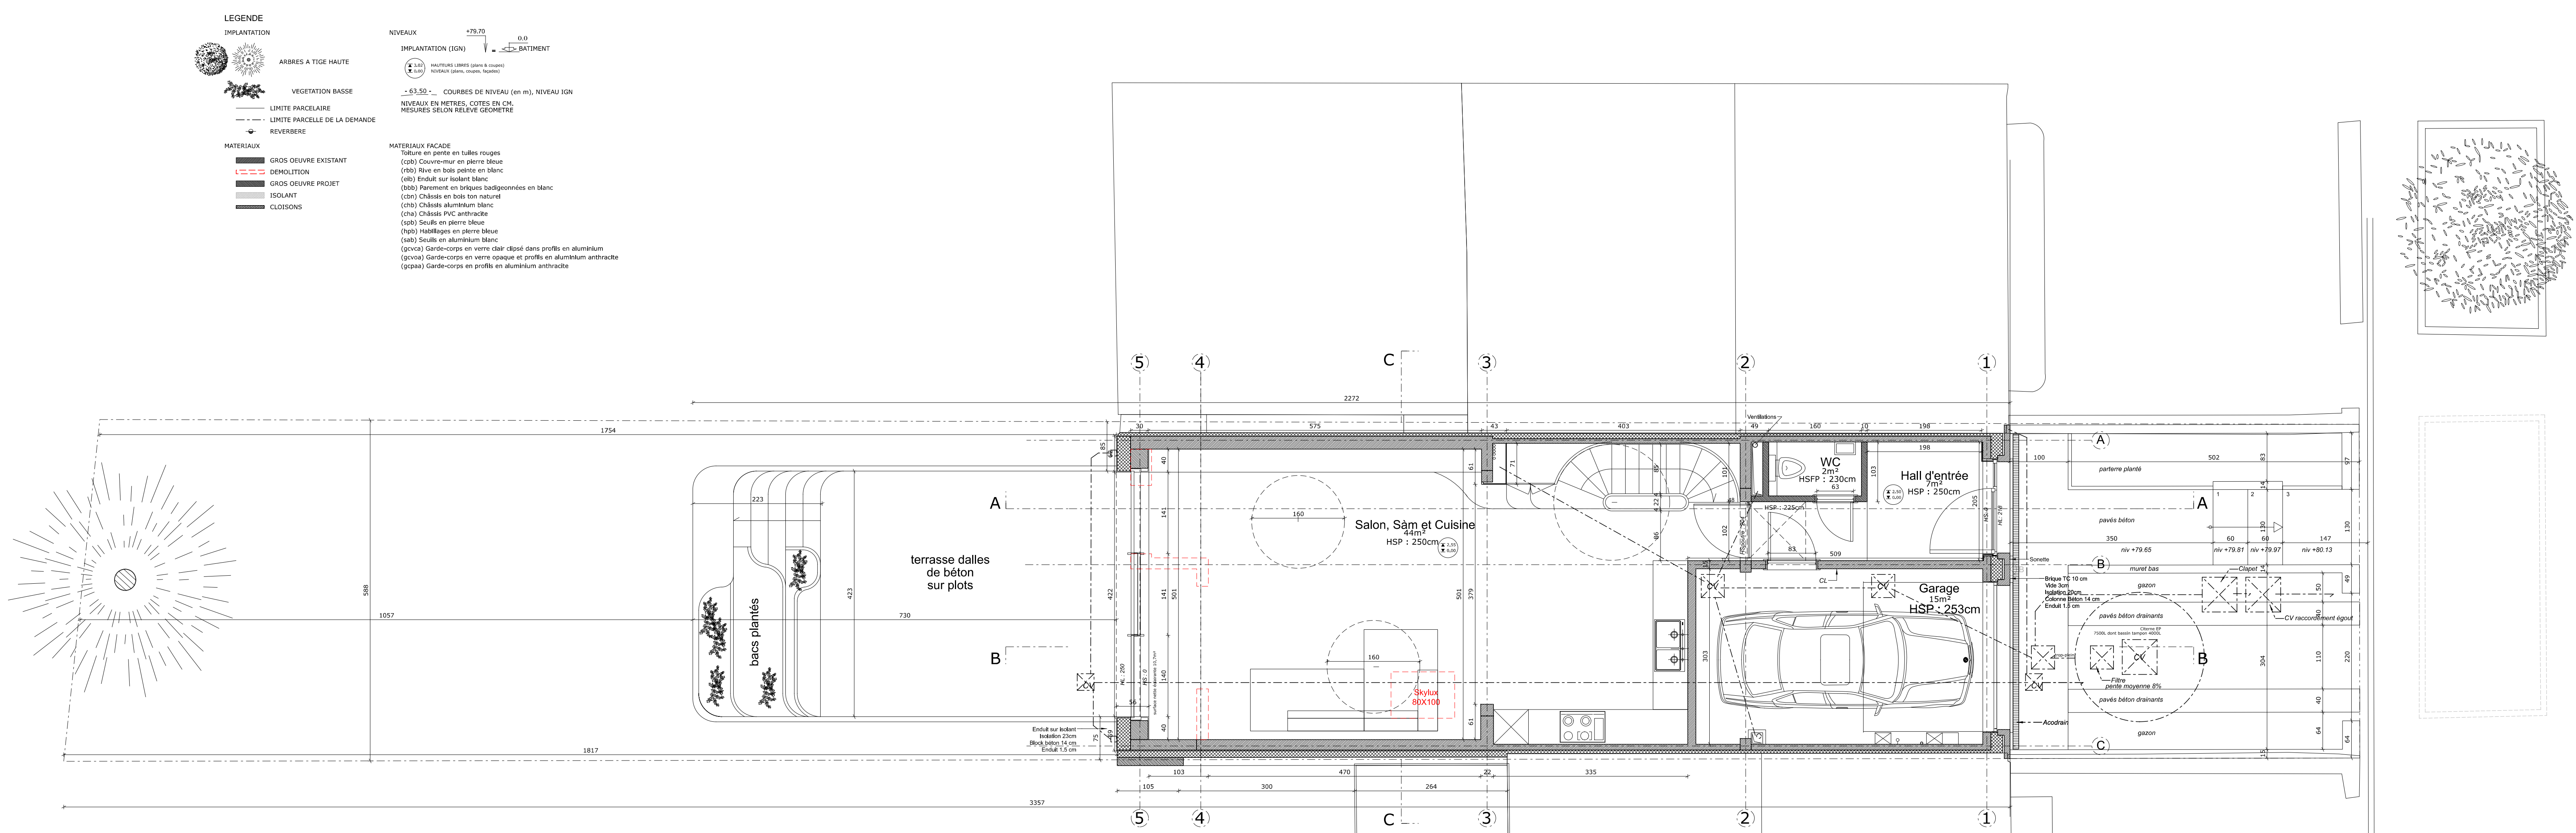

Plan Rez situation projetée