



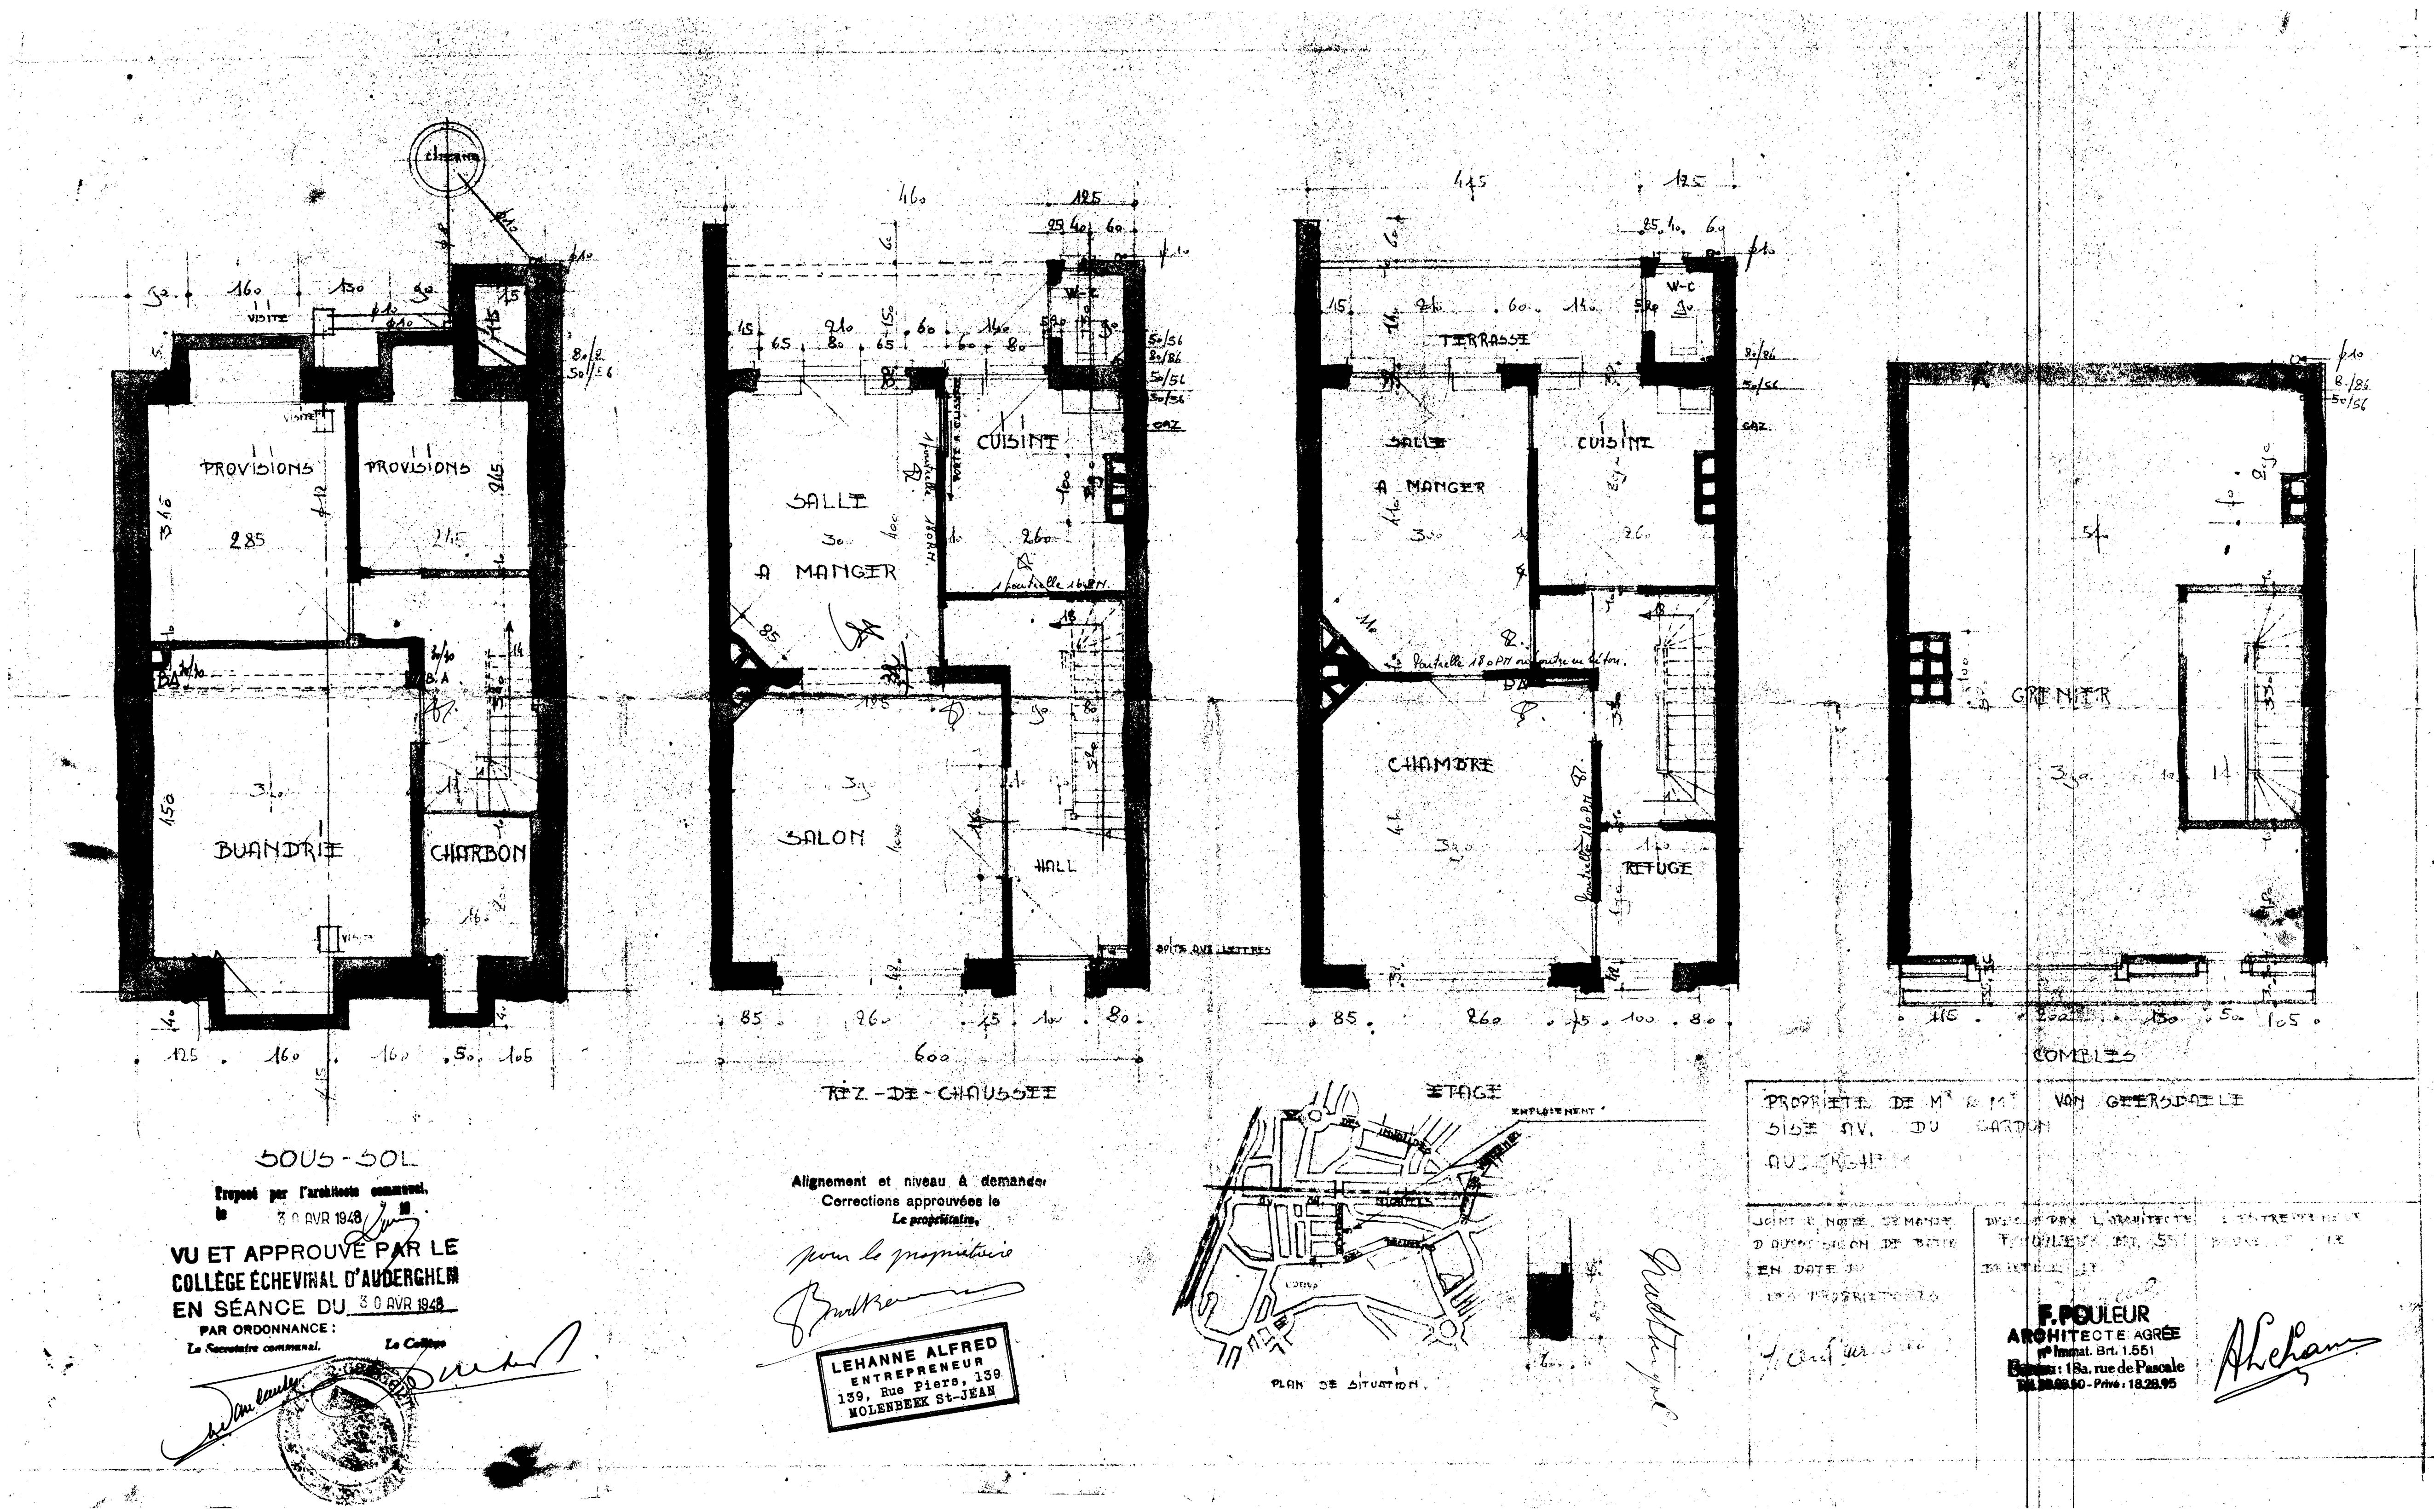

SITUATION de DROIT - PU 30 AVRIL 1948
Autorisation de bâtir
Plans R-1, RDC, R+1, Combles

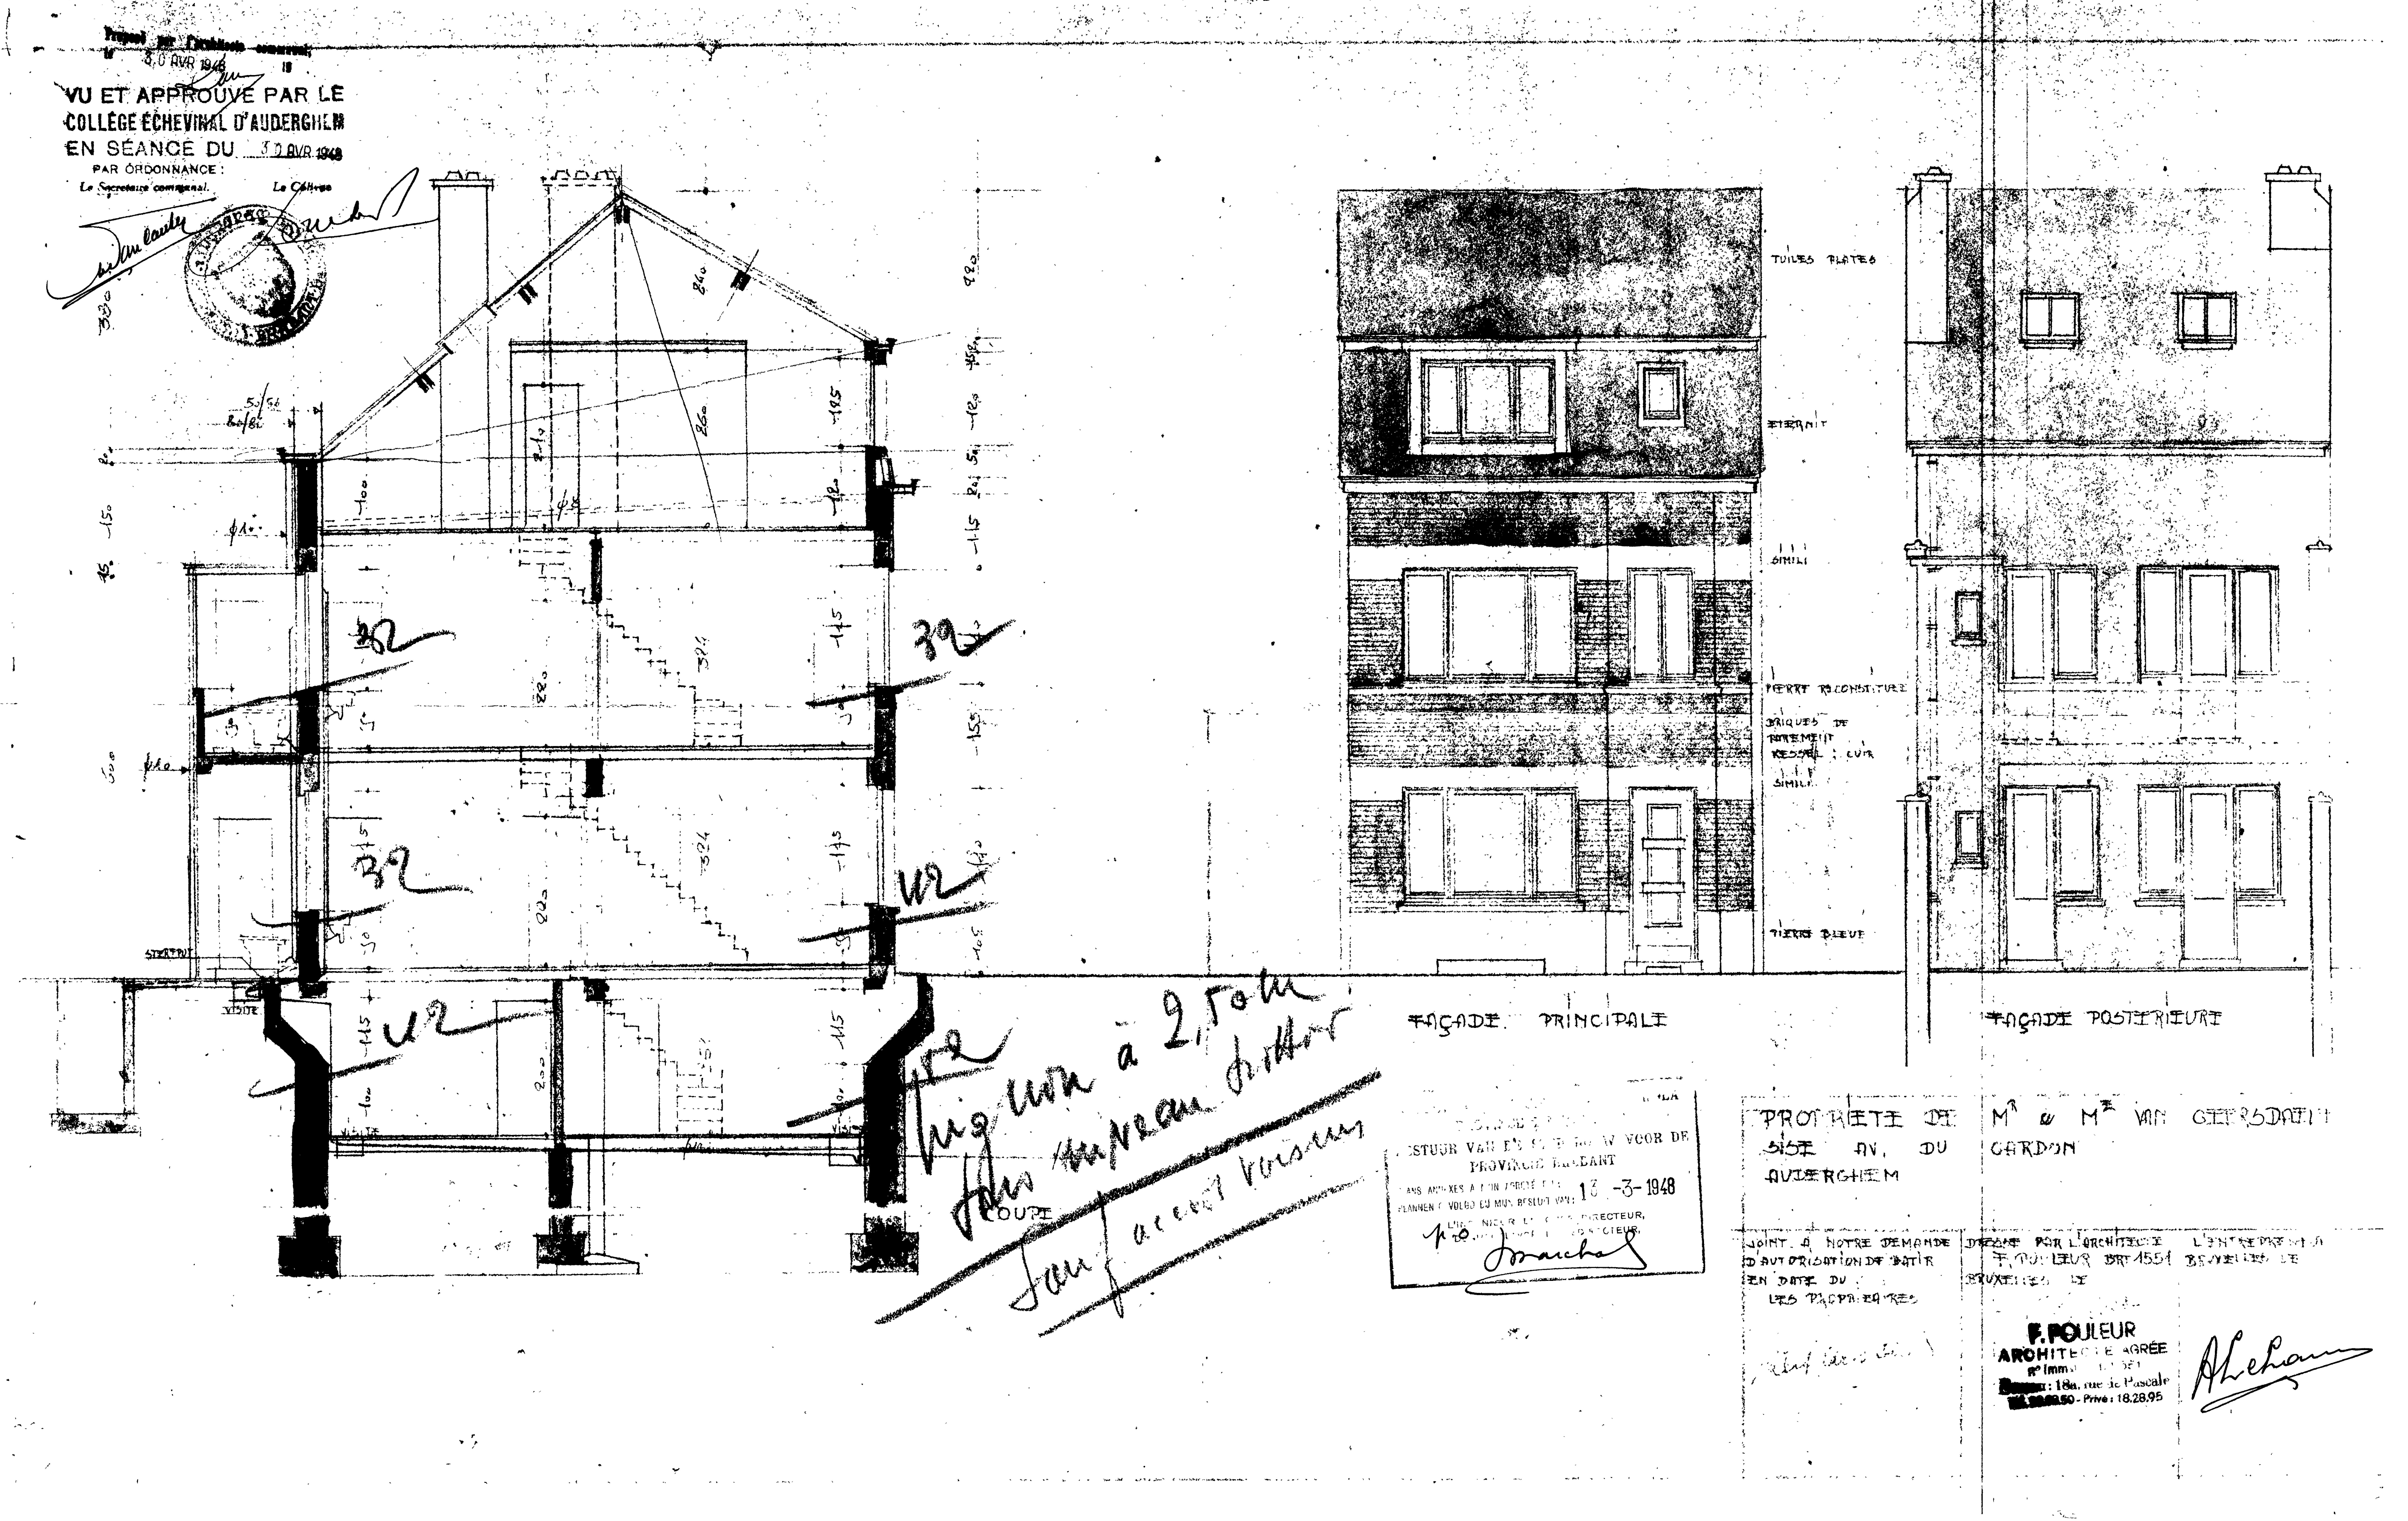

SITUATION de DROIT - PU 30 AVRIL 1948
Autorisation de bâtir
Coupe et Façades

REGION	BRUXELLES	GEWEST
COMMUNE	Auderghem	GEMEENTE
MAÎTRES DE L'OUVRAGE		OPDRACHTGEVER
OBJET DU PLAN	PERMIS d'URBANISME REGULARISATION & TRANSFORMATION D'UNE MAISON UNIFAMILIALE Avenue du Gardon, 7 D parcelle 21002A006600W013 - cadastre div. 1 section A	OMSCHRIJVING VAN HET PLAN
BUREAU D'ETUDE		STUDIOBUREEL
ENTREPRENEUR GROS-OEUVRE		ONDERNEMER RUWBOUW
DATE ANNA	18 jun 2026	SCALETTE SCHAAL
MODIFICATIONS	03/7	WIJZIGINGEN
A	16 septembre 2026	modifications suivant avis incomplet
B		
C		
D		
E		
F		
G		
H		
I		
J		
K		
L		
M		
N		
O		
P		
Q		
R		
S		
T		
U		
V		
W		
X		
Y		
Z		