



Sous-sols

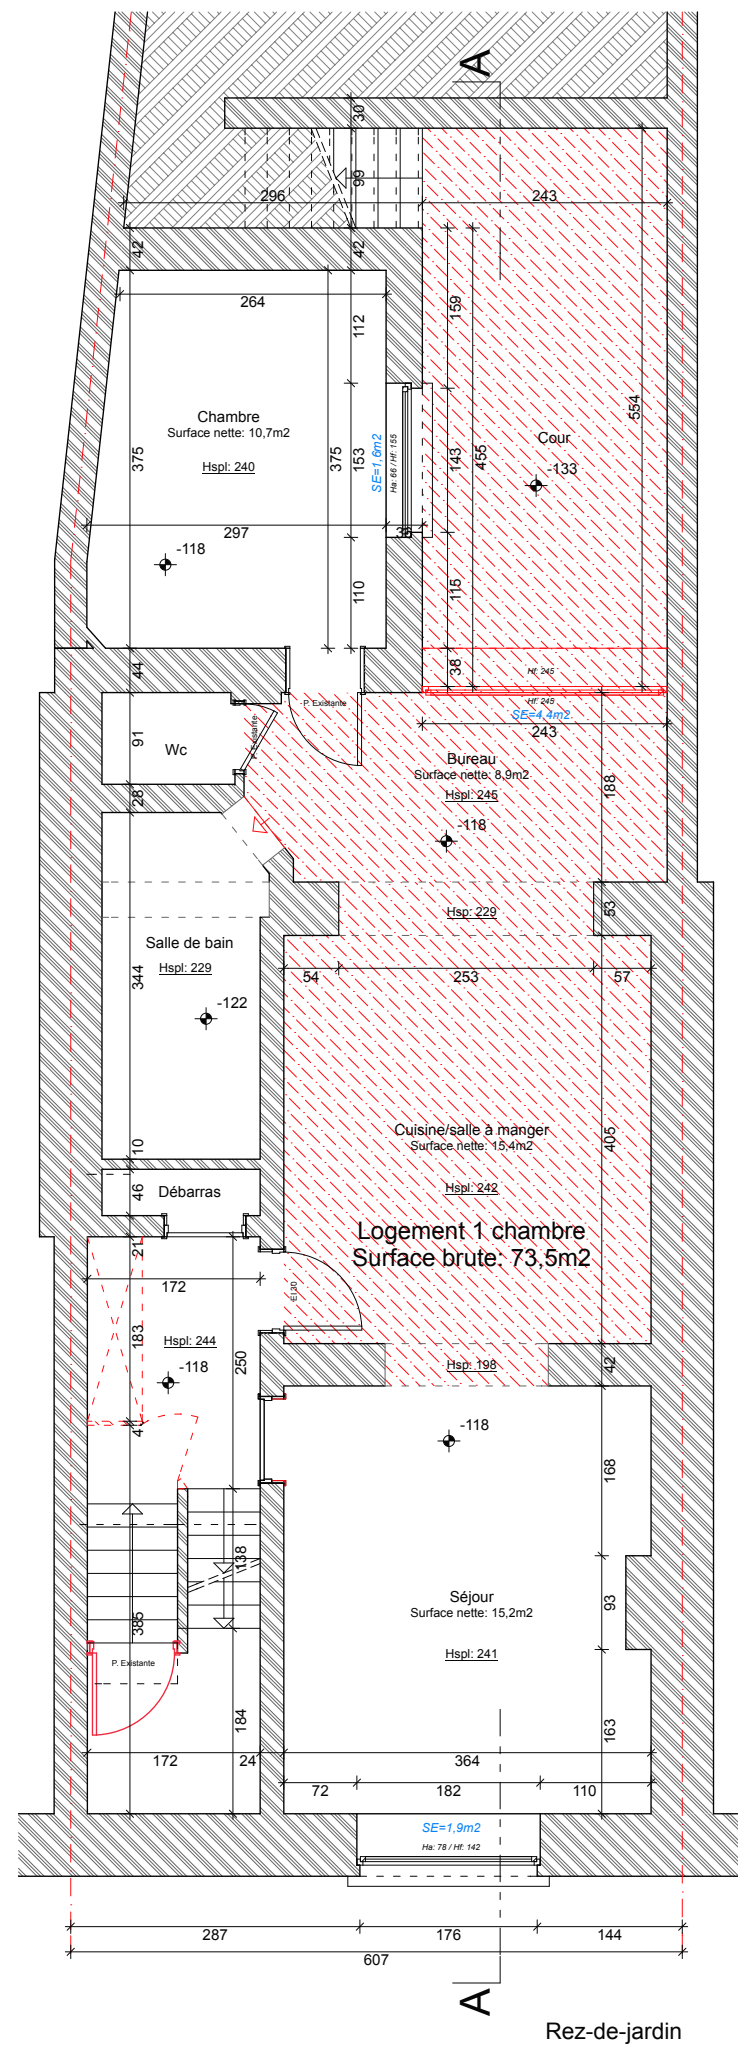

Rez-de-jardin

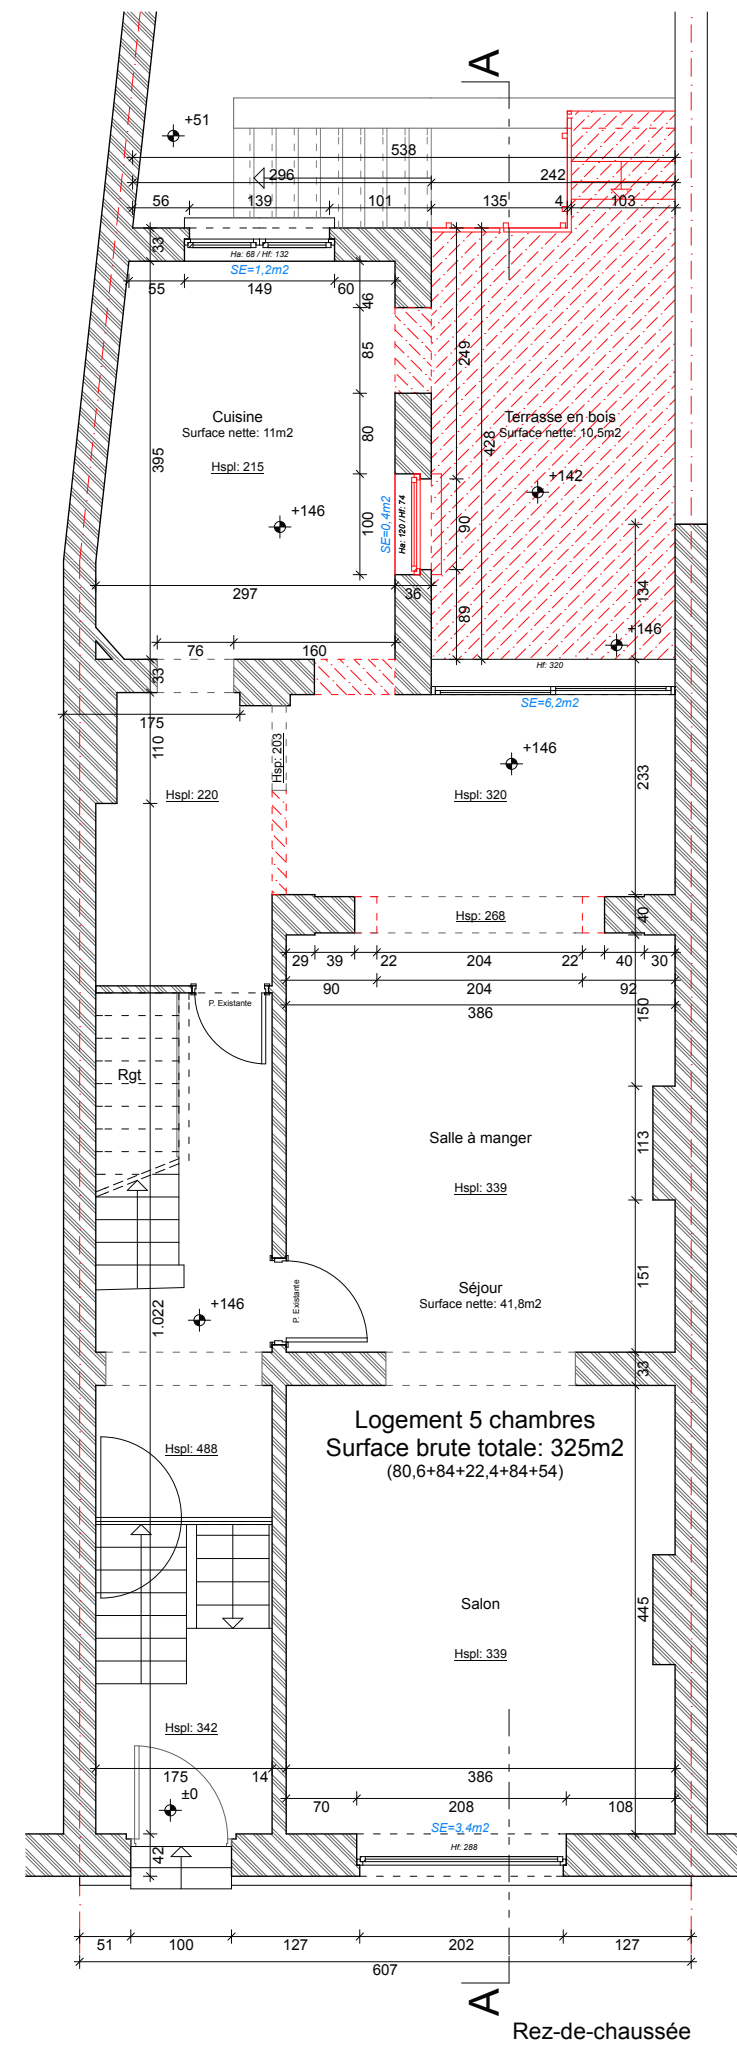

Rez-de-chaussée

| | | | | | | | | | | | |
|---|---|--|-----------------------------|--|-------|------------|--|--|--|--|------------|
| Commune de Schaerbeek Transformation d'une maison unifamiliale 4 avenue Gustave Latinis | Julie Legrand & Nicolas Pauwels 4, avenue Gustave Latinis 1030 Schaerbeek | Claire Vanmosuinck Av. Louis Bertrand 34 - 1030 Schaerbeek Tél: 0497 985 953 | Situation existante de fait | Sous-sols, rez-de-jardin & rez-de-chaussée | PU | Exist. 100 | | | | | 27/03/2024 |
| | | | | | 23/56 | | | | | | 1/75 |