




Etage +1

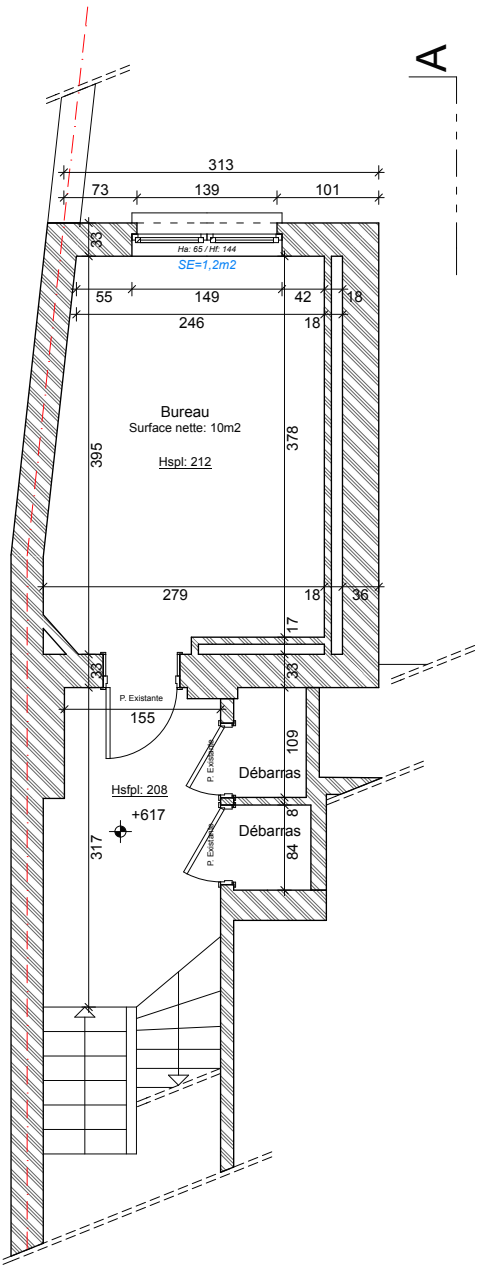

Entresol +1/+2

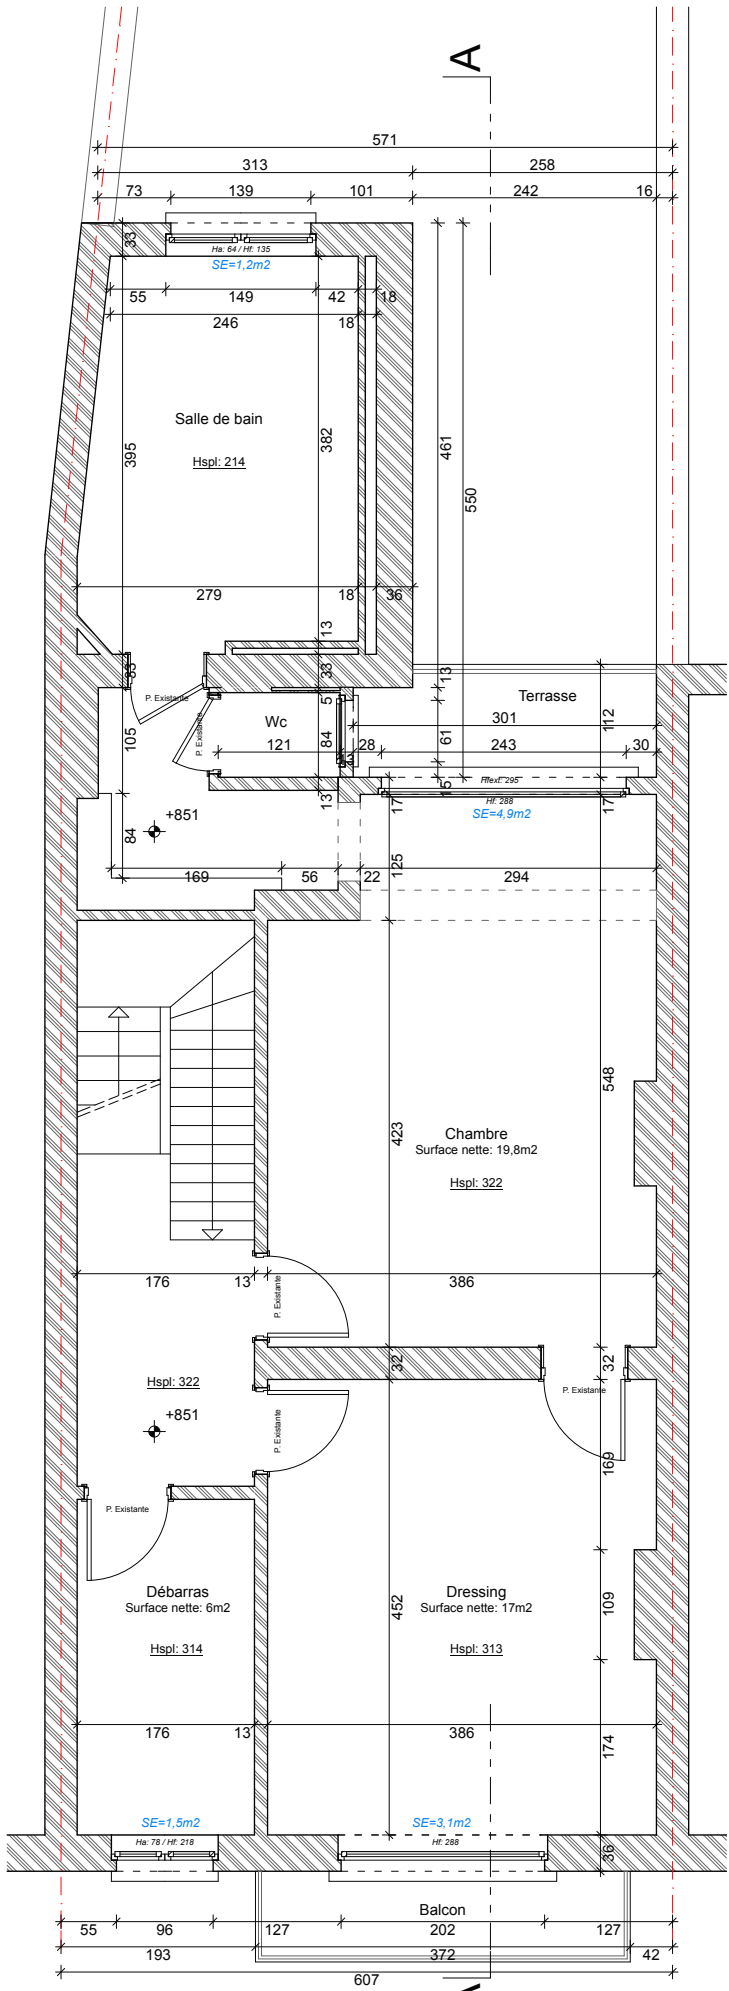

Etage +2

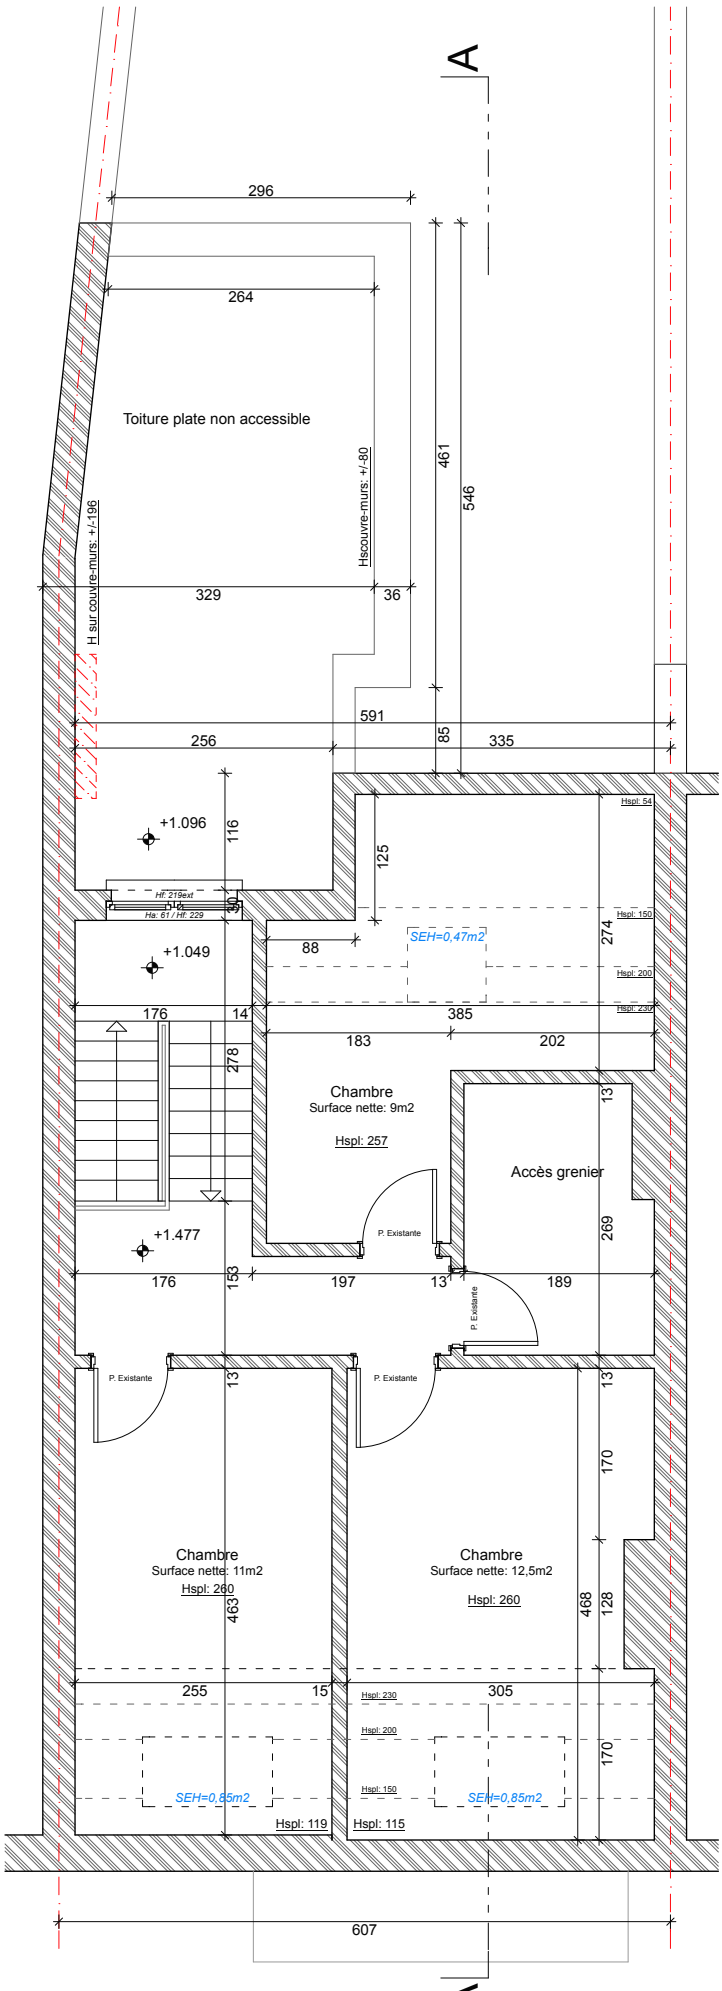

Etage +3

Commune de Schaerbeek
Transformation d'une maison unifamiliale
4 avenue Gustave Latinis

Julie Legrand & Nicolas Pauwels
4, avenue Gustave Latinis
1030 Schaerbeek

Claire Vanmosuinck
Av. Louis Bertrand 34 - 1030 Schaerbeek
Tél: 0497 985 953

Situation existante de fait

Etages +1 à +3

PU
23/56

Exist. 101

27/03/2024
1/75