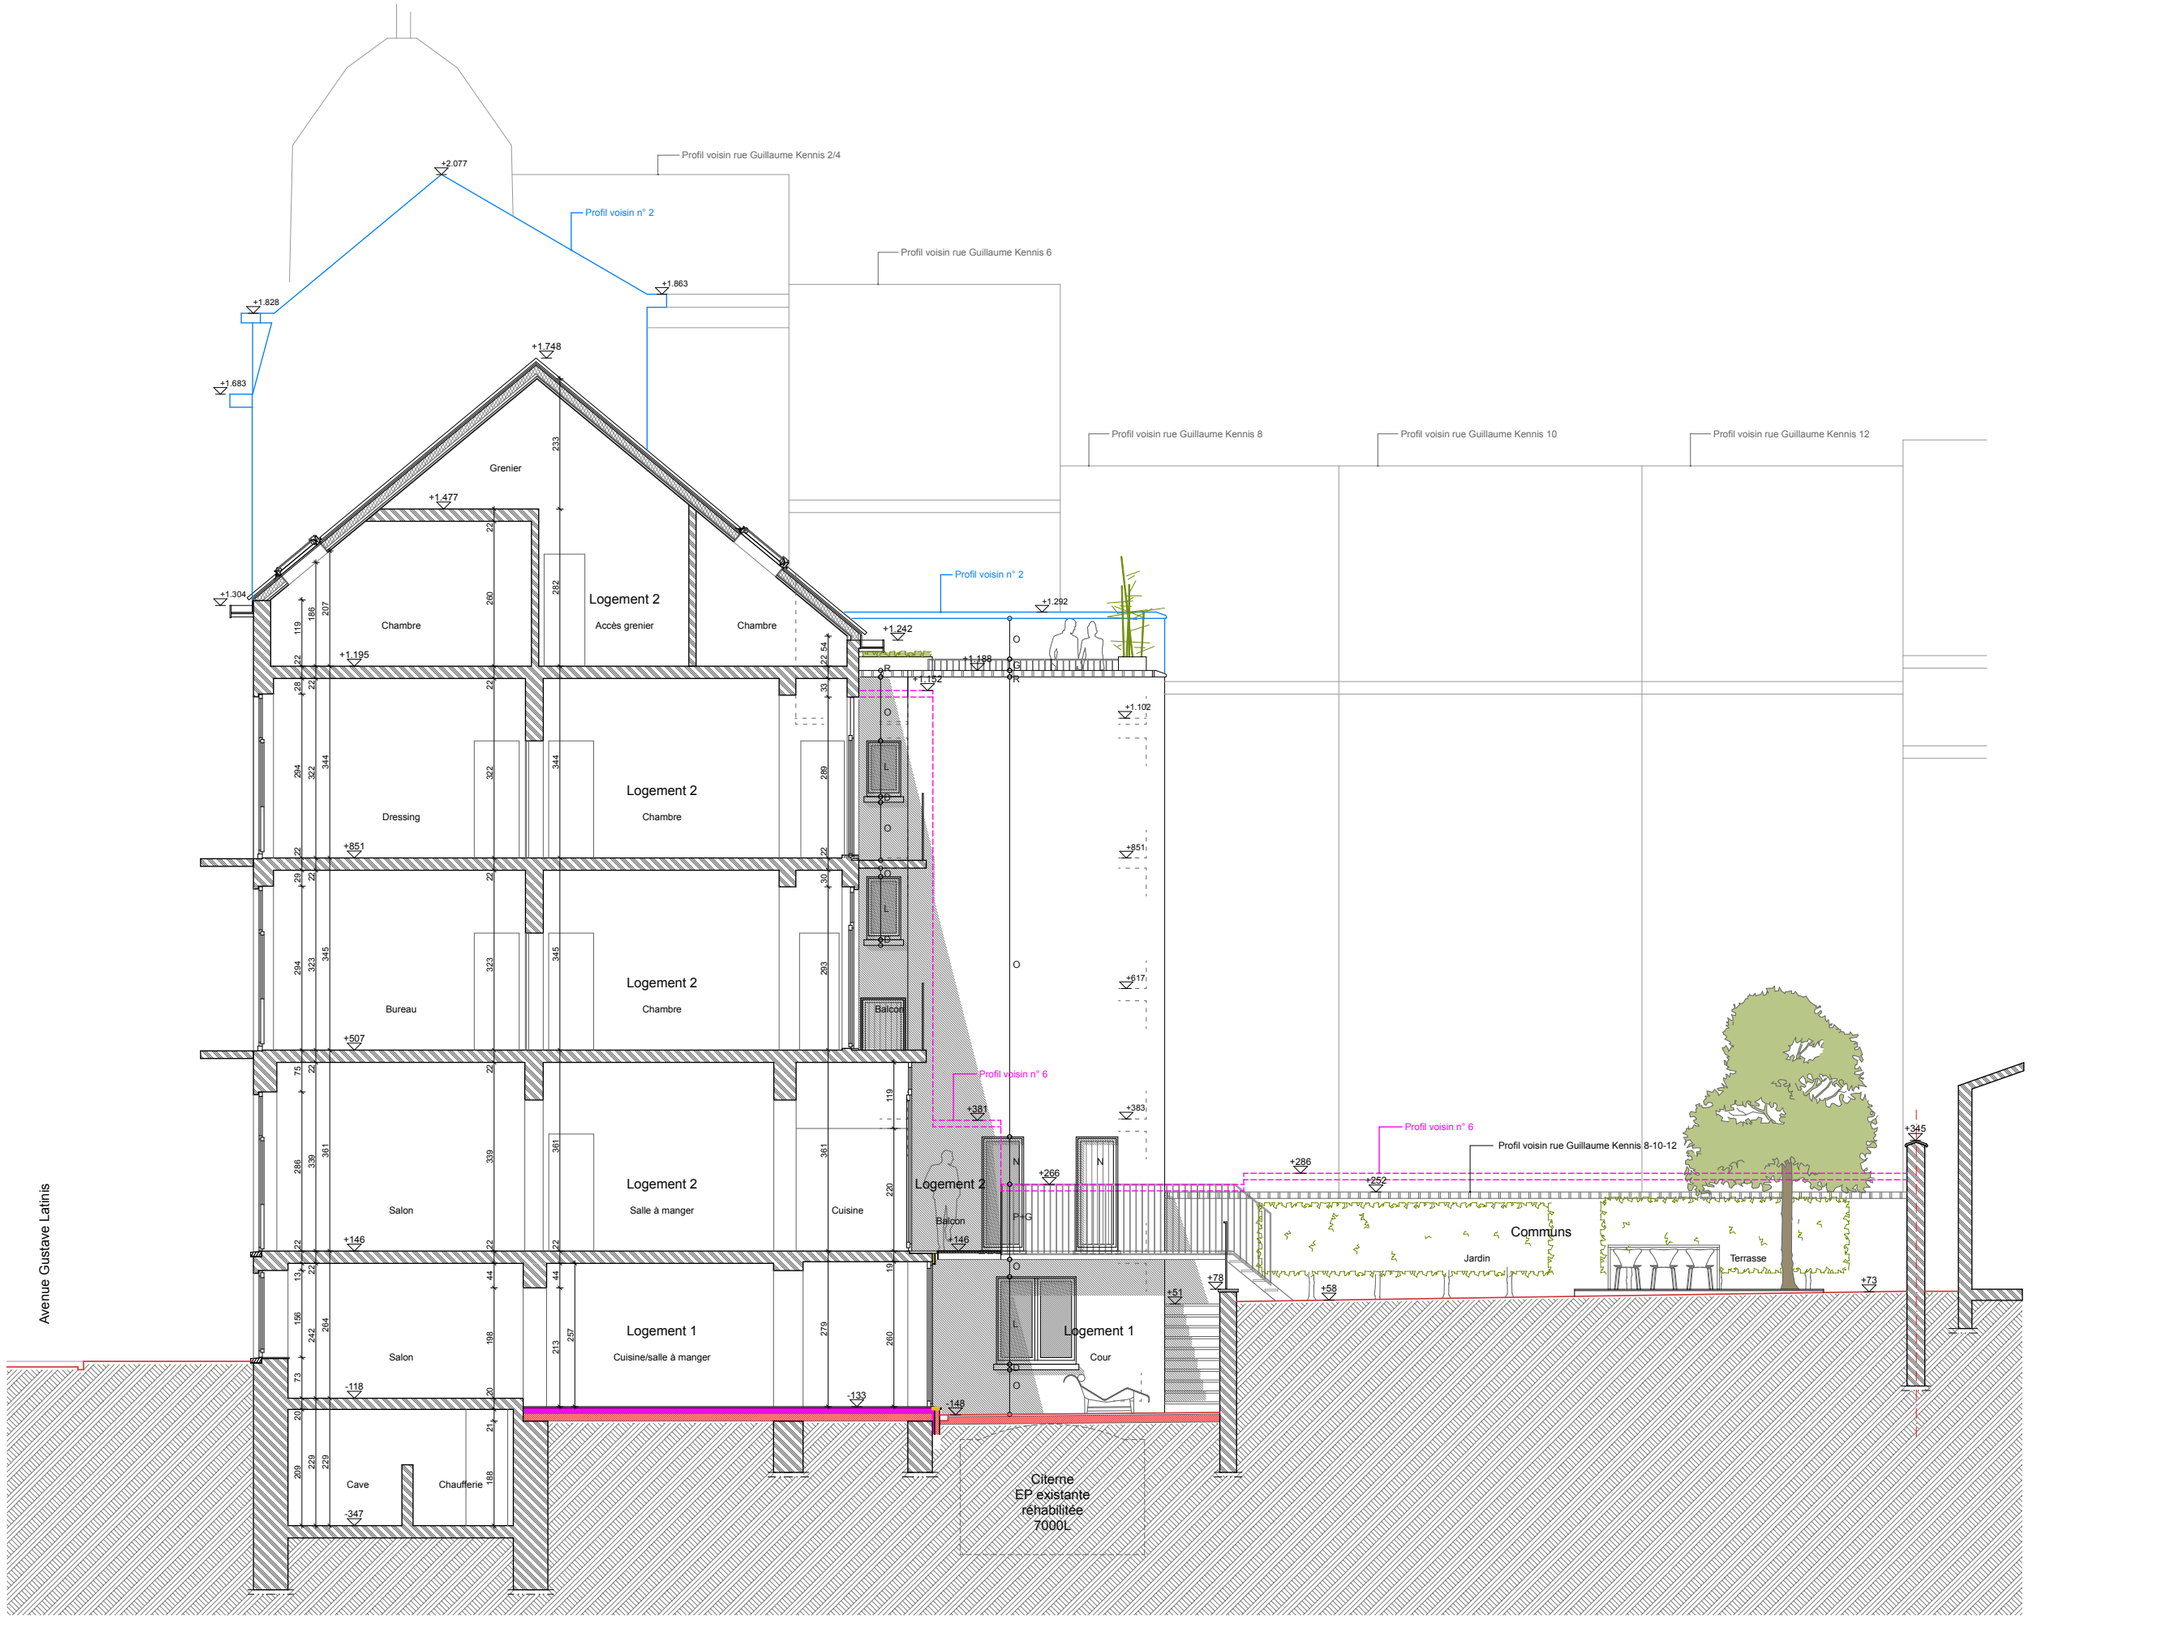


| | | | | | | | | | |
|---|---|---|---|---|---|---|---|---|---|
| Commune de Schaerbeek<br>Transformation d'une maison unifamiliale<br>4 avenue Gustave Latinis | Julie Legrand & Nicolas Pauwels<br>4, avenue Gustave Latinis<br>1030 Schaerbeek | Claire Vanmosuinck<br>Av. Louis Bertrand 34 - 1030 Schaerbeek<br>Tél: 0497 985 953 | Situation projetée | Façades & Coupe AA | PU<br>23/56 | Pr. 200 | 20/09/24 | | 27/03/2024<br>1/110 |