POUVOIR ADJUDICATEUR
AANBESTEDENDE DIENST

Arrondissement Administratif de Bruxelles - Capitale Administratief arrondissement Brussel-Hoofdstad
COMMUNE D'UCCLE - GEMEENTE UKKEL
Rue de Stalle 77 / Stallestraat 77
1180 UCCLE / 1180 UKKEL
t 02/605.11.80

PRESTATAIRE DE SERVICES
DIENSTVERLENER

UW
Siège social / Maatschappelijke zetel - 17 Bd Jules Ferry, 75011 PARIS
Agence / Kantoor - 17 Bd Jules Ferry, 75011 PARIS
t +33(0) 7 66 39 04 49

contact@urbanwater.fr / Urbanwater.fr
SAS au capital de 100 000 euros / Nv met een kapitaal van 100.000 euro
SIRET 751 269 762 00025

COMMUNE D'UCCLE - GEMEENTE UKKEL
REHABILITATION DU RUISSEAU LINKEBEEK ENTRE LES RUES DE LINKEBEEK ET STEENVELT ET REAMENAGEMENT D'UN TRONCON DU SENTIER N°64 - RENOVATIE VAN DE LINKEBEEK TUSSEN DE LINKEBEEKSTRAAT EN DE STEENVELTSTRAAT EN HERAANLEG VAN EEN DEEL VAN PAD NR.64

PLAN DE SITUATION PROJETEE
PLAN VAN DE GEPLANDE TOESTAND

n° du plan / plannummer
P.03

échelle / schaal
1/200 (A0)

Approuvé par le Collège en vue de l'introduction d'un permis d'urbanisme en date du / Goedgekeurd door het college met de oog op de indiening van een stedenbouwkundige vergunning op:

Par ordonnance / Op Bevel :
La Secrétaire Communale /
De Gemeentesecretaris,

Laurence VAINSEL

Le Collège / Het College :
Par délégation / In opdracht,

Maëlle DE BROUWER
Echevine de l'Environnement
/ Schepen van Milieu

LEGENDE

ARBRES / BOMEN
- ARBRE HAUTE TIGE EXISTANT / BESTAANDE GROTE BOMEN
- ARBRE JEUNE EXISTANT / BESTAANDE KLEINE BOMEN
- ARBRE MORT OU DEPERISSANT / AFGESTORVEN OF WEGKWIJNENDE BOMEN
- ARBRES PLANTES / GEPLANTE BOMEN
- TRONC / STAM
- LIMITE COMMUNALE / GRENS GEMEENTE
- LIMITE D'INTERVENTION / INTERVENTIEGRENS

REVETEMENTS/ VERHARDING
- PLEINE TERRE / VOLLE GROND
- BERGES/OEVERS
- COURS D'EAU / WATERLOOP
- PLATELAGE BOIS / HOUTEN PLANKEN
- TERRE POUZZOLANE /AARDE PUZZOLAAN

MOBILIER/ MEUBILAIR
- BANC/BANK
- PIERRE BLEUE ENFONCÉE À LA VERTICALE DANS LE SOL /BLAUWE STEEN VERTICAAL IN DE BODEM INGEDRUKT
- PIERRE BLEUE POSÉE À L'HORIZONTALE /BLAUWE STEEN HORIZONTAAL GEPLAATST
- VOLIGE BOIS/HOUTEN PLANKEN
- CONDUITE D'ALIMENTATION / AANVOERLEIDING
- MUR EN BETON / MUUR IN BETON
- MURS EN GABION / MUUR SCHANSKORF
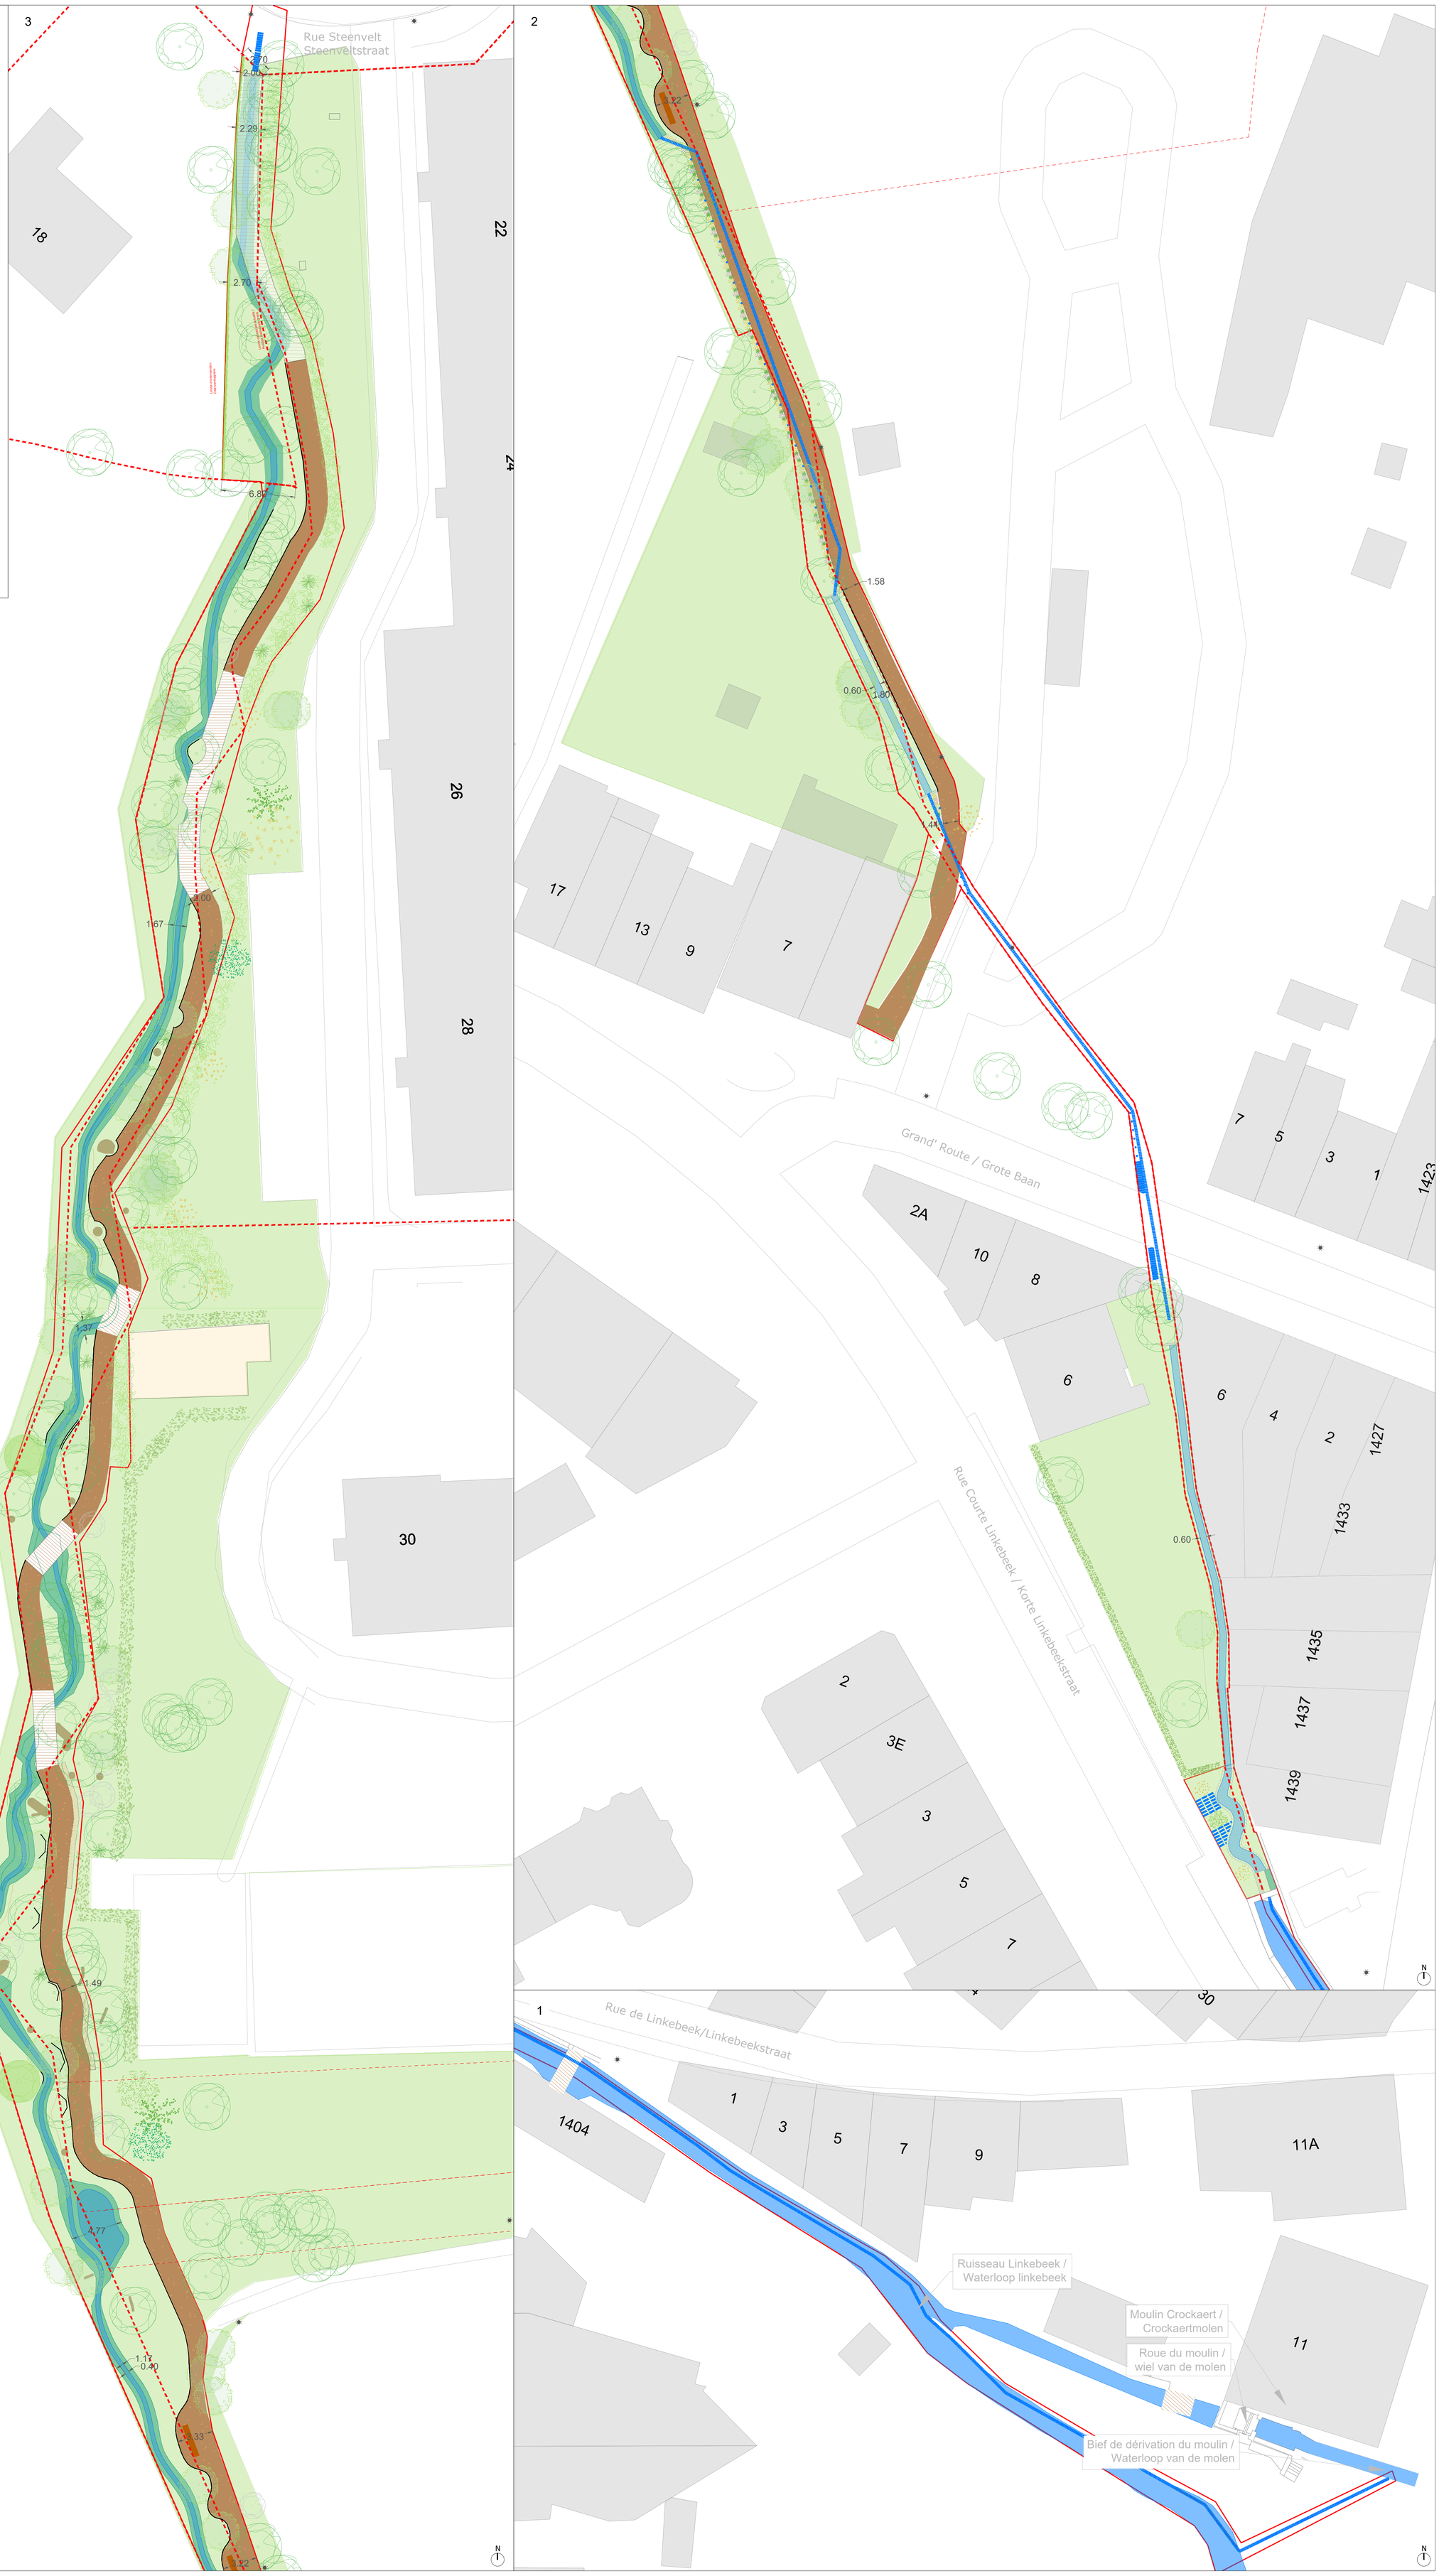
1 NUMEROTE D'AMONT EN AVAL / GENUMMERD VAN BOVEN NAAR BENEDEN