POUVOIR ADJUDICATEUR
AANBESTEDENDE DIENST

Arrondissement Administratif de Bruxelles - Capitale Administratief arrondissement Brussel-Hoofdstad
COMMUNE D'UCCLE - GEMEENTE UKKEL
Rue de Stalle 77 / Stallestraat 77
1180 UCCLE / 1180 UKKEL
t 02/605.11.80

PRESTATAIRE DE SERVICES
DIENSTVERLENER

UW
Siège social / Maatschappelijke zetel - 17 Bd Jules Ferry, 75011 PARIS
Agence / Kantoor - 17 Bd Jules Ferry, 75011 PARIS
t +33(0) 7 66 39 04 49

contact@urbanwater.fr / Urbanwater.fr
SAS au capital de 100 000 euros / Nv met een kapitaal van 100.000 euro
SIRET 751 269 762 00025

COMMUNE D'UCCLE - GEMEENTE UKKEL
REHABILITATION DU RUISSEAU LINKEBEEK ENTRE LES RUES DE LINKEBEEK ET STEENVELT ET REAMENAGEMENT D'UN TRONCON DU SENTIER N°64 - RENOVATIE VAN DE LINKEBEEK TUSSEN DE LINKEBEEKSTRAAT EN DE STEENVELTSTRAAT EN HERAANLEG VAN EEN DEEL VAN PAD NR.64

PLAN DE PLANTATIONS
PLAN VAN DE AANPLANTINGEN

n° du plan / plannummer
P.06

échelle / schaal
1/200 (A0)

Approuvé par le Collège en vue de l'introduction d'un permis d'urbanisme en date du / Goedgekeurd door het college met de oog op de indiening van een stedenbouwkundige vergunning op:

Par ordonnance / Op Bevel :
La Secrétaire Communale /
De Gemeentesecretaris,

Laurence VAINSEL

Le Collège / Het College :
Par délégation / In opdracht,

Maëlle DE BROUWER
Echevine de l'Environnement
/ Schepen van Milieu

LEGENDE

PLANTATIONS/ AANPLANTINGEN

ARBRES EXISTANTS/ BESTAANDE BOMEN

- ARBRE HAUTE TIGE EXISTANT CONSERVE / BEWAARDE BESTAANDE GROTE BOMEN
- ARBRE JEUNE EXISTANT CONSERVE / BEWAARDE BESTAANDE KLEINE BOMEN
- ARBRE TRANSPLANTE / VERPLANTE BOMEN
- ARBRE MORT OU DEPERISSANT CONSERVE BEWAARDE AFGESTORVEN OF WEGKWIJNENDE BOMEN
- ARBRE MORT OU DEPERISSANT ABATTU GEROOIDE AFGESTORVEN OF WEGKWIJNENDE BOMEN

ARBUSTES EXISTANTS/ BESTAANDE STRUIKEN

- ARBUSTES EXISTANTS / BESTAANDE STRUIKEN
- CHANDELLES EXISTANTS / BESTAANDE ASSTEUNEN
- SOUCHES EXISTANTES / BESTAANDE STRONKEN
- TRONC / STAM

ARBRES TRANSPLANTES - NOUVEAUX / VERPLANTE - NIEUWE BOMEN

- ARBRES PLANTES / TRANSPLANTES (nouvel emplacement) / GEPLANTE / VERPLANTE BOMEN (nieuwe locatie)

REVETEMENTS/ VERHARDING

- **PLEINE TERRE** / VOLLE GROND
- BERGES/OEVERS
- COURS D'EAU / WATERLOOP
- PLATELAGE BOIS HOUTEN PLANKEN
- TERRE POUZZOLANE /AARDE PUZZOLAAN

MOBILIER/ MEUBILAIR

- BANC/BANK
- PIERRE BLEUE ENFONCÉE À LA VERTICALE DANS LE SOL /BLAUWE STEEN VERTICAAL IN DE BODEM INGEDRUKT
- PIERRE BLEUE POSÉE À L'HORIZONTALE /BLAUWE STEEN HORIZONTAAL GEPLAATST
- VOLIGE BOIS/HOUTEN PLANKEN
- LIMITE COMMUNALE GRENS GEMEENTE
- LIMITE D'INTERVENTION INTERVENTIEGRENS
- MUR EN BETON / MUUR IN BETON
- MURS EN GABION / MUUR SCHANSKORF

1 NUMEROTE D'AMONT EN AVAL / GENUMMERD VAN BOVEN NAAR BENEDEN

SECTEUR/SECTOR 1

Surface secteur : 100 m² env./ Oppervlakte sector: ongeveer 100 m²

COUVRE-SOL ET VIVACES / BODEMBEDEKKERS EN VASTE PLANTEN

- 33% Allium ursinum - 8 unités/m² - 8 stuks/m²
- 33% Hedera helix - 8 unités/m² - 8 stuks/m²
- 33% Geranium sylvaticum - 8 unités/m² - 8 stuks/m²

VEGETATION HUMIDE / VOCHTIGE VEGETATIE

- 33% Iris pseudacorus - 8 unités/m² - 8 stuks/m²
- 33% Caltha palustris - 8 unités/m² - 8 stuks/m²
- 33% Lythrum salicaria - 8 unités/m² - 8 stuks/m²

ARBUSTE / STRUIKEN

- 50% Viburnum opulus - 3 unités/m² - 3 stuks/m²
- 50% Corylus avellana - 3 unités/m² - 3 stuks/m²

PRAIRIE/ WEIDE

SECTEUR/SECTOR 2

Surface secteur : 130 m² env./ Oppervlakte sector: ongeveer 130 m²

COUVRE-SOL ET VIVACES/ BODEMBEDEKKERS EN VASTE PLANTEN

- 30% Geranium pratense - 8 unités/m² - 8 stuks/m²
- 30% Lamium galeodbolon - 8 unités/m² - 8 stuks/m²
- 30% Anemone sylvestris - 8 unités/m² - 8 stuks/m²
- 10% Geranium sylvaticum - 8 unités/m² - 8 stuks/m²

VEGETATION HUMIDE VOCHTIGE VEGETATIE

- 33% Iris pseudacorus - 8 unités/m² - 8 stuks/m²
- 33% Caltha palustris - 8 unités/m² - 8 stuks/m²
- 33% Lythrum salicaria - 8 unités/m² - 8 stuks/m²

ARBUSTE/ STRUIKEN

- 40% Viburnum opulus - 3 unités/m² - 3 stuks/m²
- 40% Viburnum lantana - 3 unités/m² - 3 stuks/m²
- 20% Corylus avellana - 3 unités/m² - 3 stuks/m²

SECTEUR/SECTOR 3

Surface secteur : 1 500 m² env./ Oppervlakte sector: ongeveer 1 500 m²

ARBRE/BOOM

- Arbres transplantés - 2 sujets / Verplante bomen - 2 stuks
- Arbre nouveau - 1 sujet / Nieuwe boom - 1 stuk - Carpinus betulus

COUVRE-SOL ET VIVACES/ BODEMBEDEKKERS EN VASTE PLANTEN

- 30%Galium odoratum - 8 unités/m² - 8 stuks/m²
- 30% Vinca minor - 8 unités/m² - 8 stuks/m²
- 30% Anemone sylvestris - 8 unités/m² - 8 stuks/m²
- 10% Geranium sylvaticum - 8 unités/m² - 8 stuks/m²

VEGETATION HUMIDE VOCHTIGE VEGETATIE

- 20% Iris pseudacorus - 8 unités/m² - 8 stuks/m²
- 20% Carex riparia - 8 unités/m² - 8 stuks/m²
- 20% Carex acutiformis - 8 unités/m² - 8 stuks/m²
- 20% Lythrum salicaria - 8 unités/m² - 8 stuks/m²
- 20% Juncus effusus- 8 unités/m² - 8 stuks/m²

ARBUSTE/ STRUIKEN

- 30% Viburnum opulus - 3 unités/m² - 3 stuks/m²
- 30% Cornus sanguinea - 3 unités/m² - 3 stuks/m²
- 30% Lonicera nitida - 3 unités/m² - 3 stuks/m²
- 10% Ligustrum vulgare - 3 unités/m² - 3 stuks/m²

HAIE EXISTANTE / BESTAANDE HAAG

SECTEUR/SECTOR 4

Surface secteur : 380 m² env./ Oppervlakte sector: ongeveer 380 m²

COUVRE-SOL ET VIVACES/ BODEMBEDEKKERS EN VASTE PLANTEN

- 30% Geranium pratense - 8 unités/m² - 8 stuks/m²
- 30% Lamium galeodbolon - 8 unités/m² - 8 stuks/m²
- 30% Anemone sylvestris - 8 unités/m² - 8 stuks/m²
- 10% Geranium sylvaticum - 8 unités/m² - 8 stuks/m²

ARBUSTE/ STRUIKEN

- 20% Viburnum opulus - 3 unités/m² - 3 stuks/m²
- 20% Viburnum tinus - 3 unités/m² - 3 stuks/m²
- 30% Fagus sylvatica - 3 unités/m² - 3 stuks/m²
- 30% Fagus sylvatica purpurea- 3 unités/m² - 3 stuks/m²

CLOTURE ET HAIE EN SAULE TRESSE / OMHEINING EN HAAG IN GEVLOCHTEN WILG
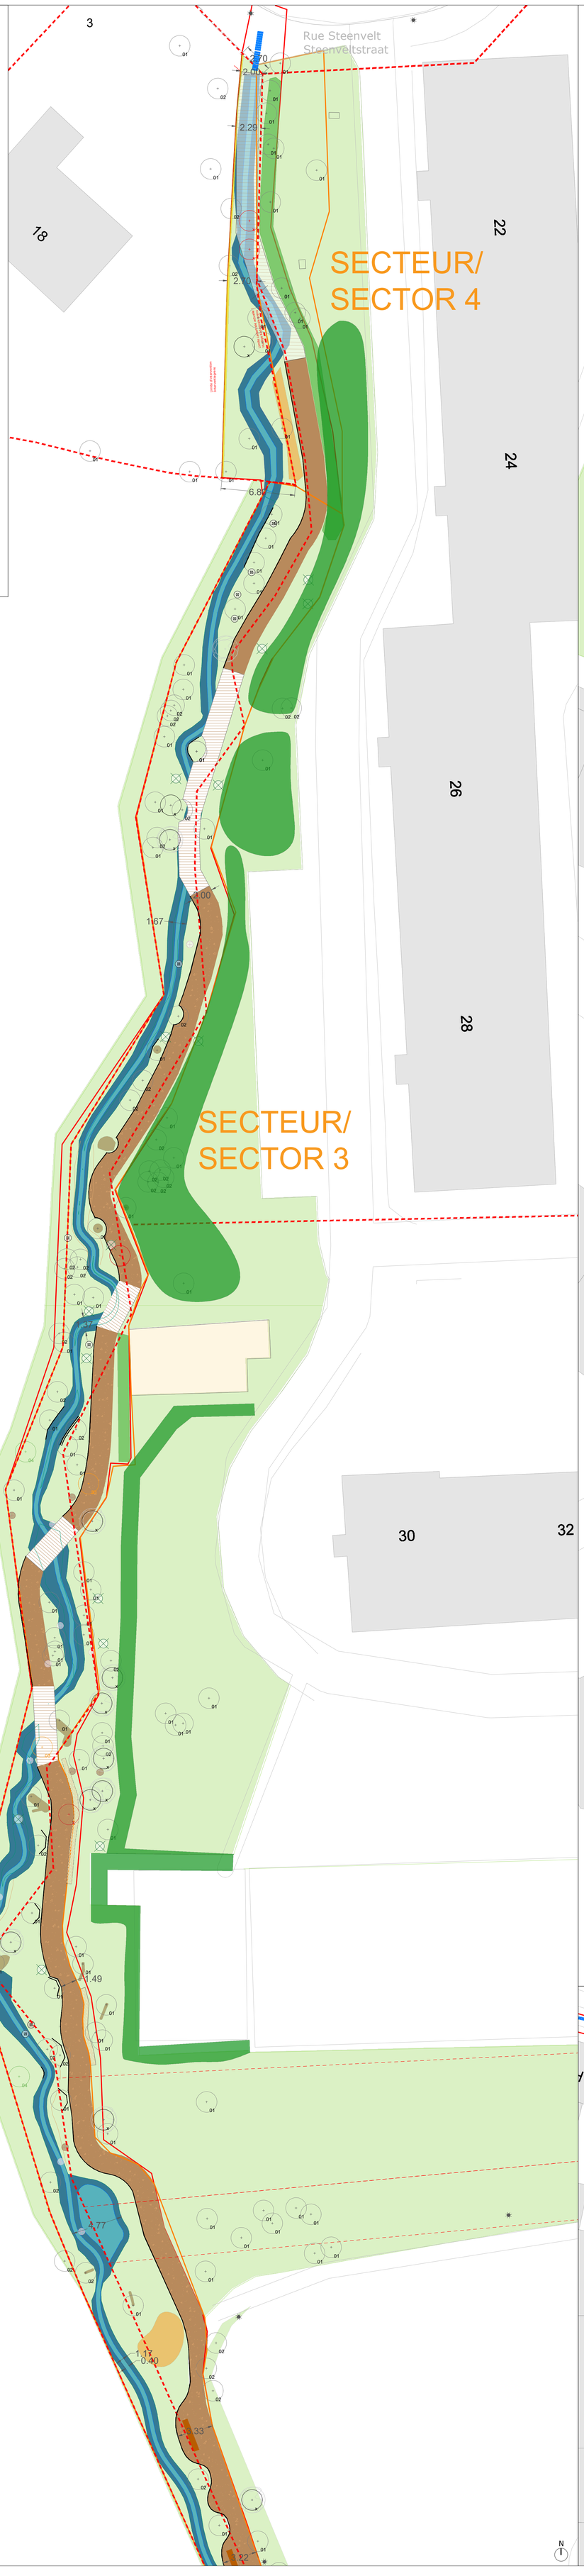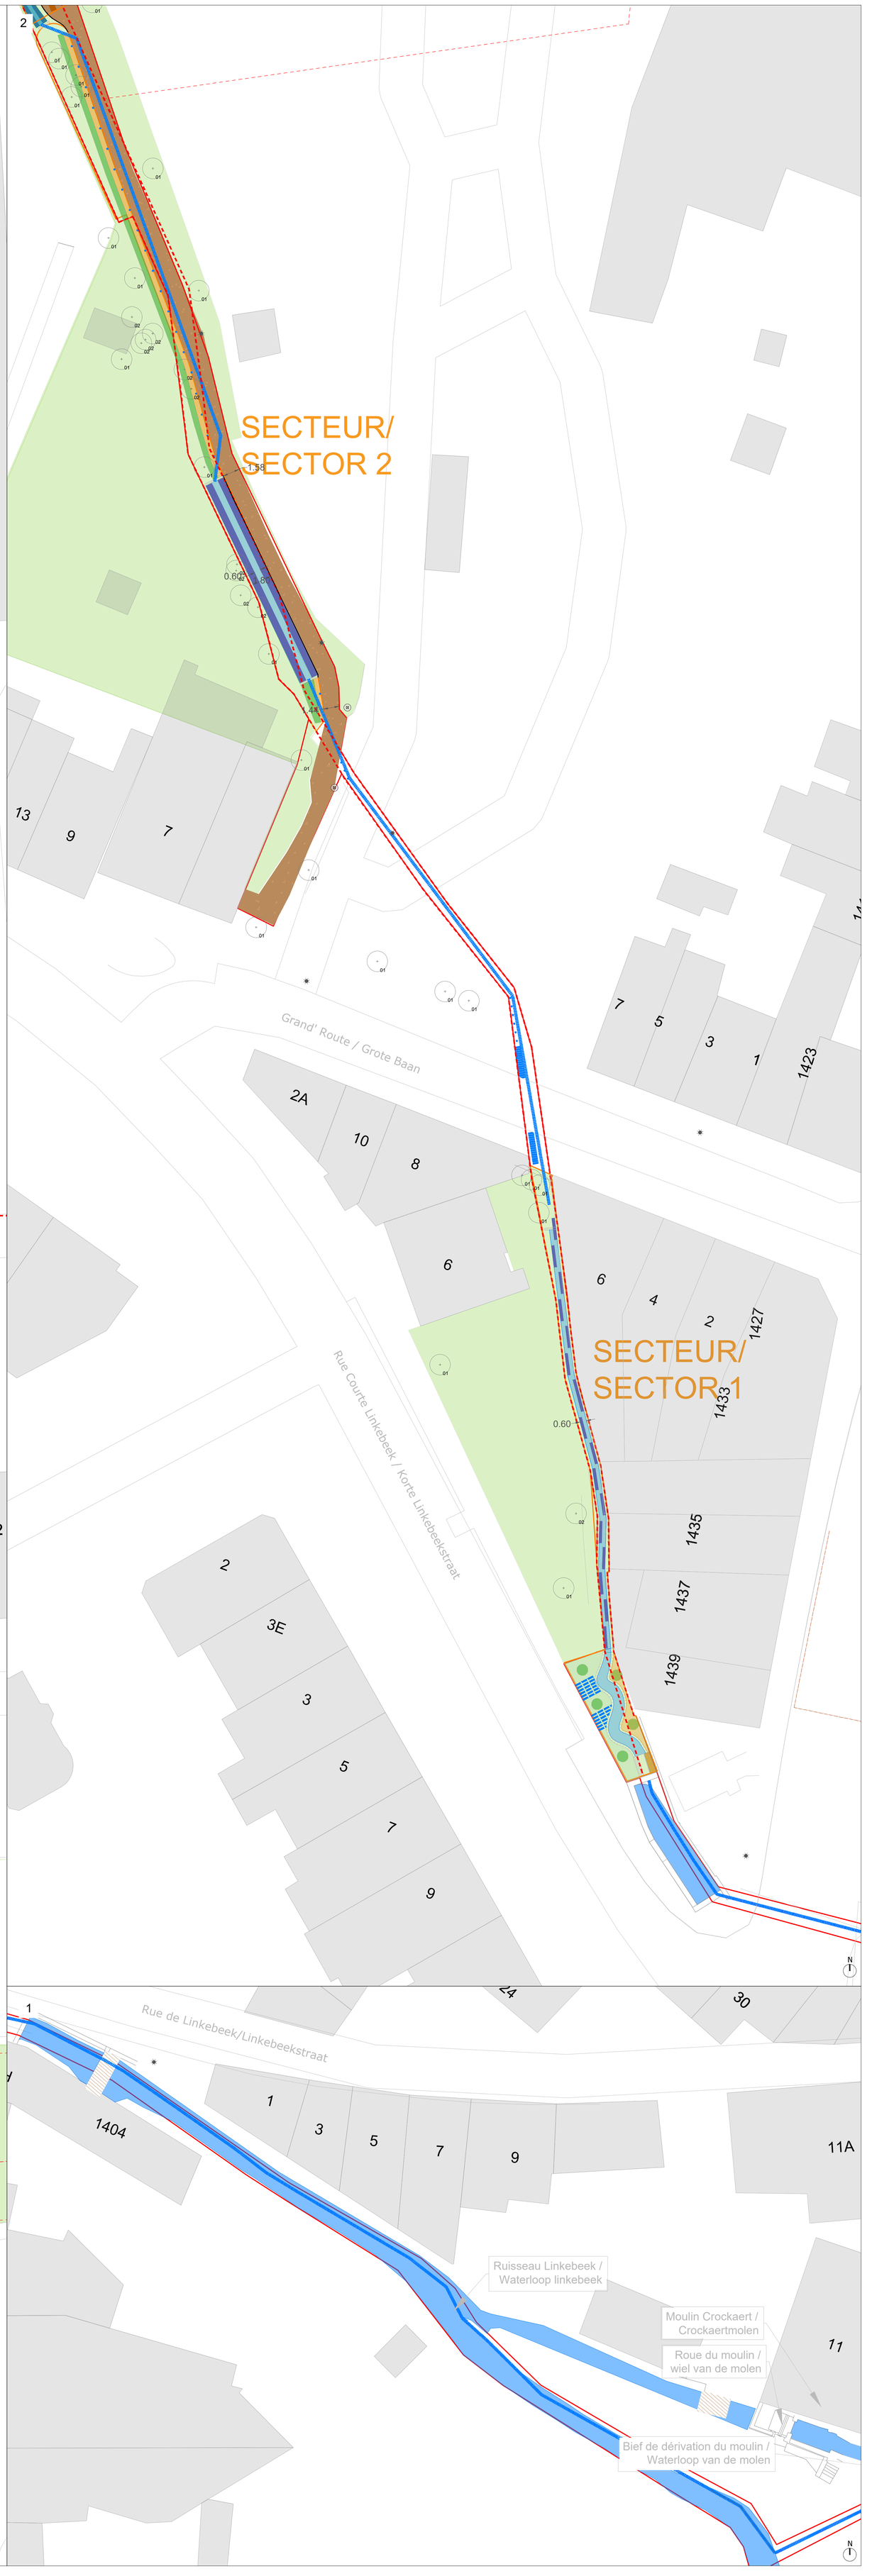
HAIE EXISTANTE / BESTAANDE HAAG