




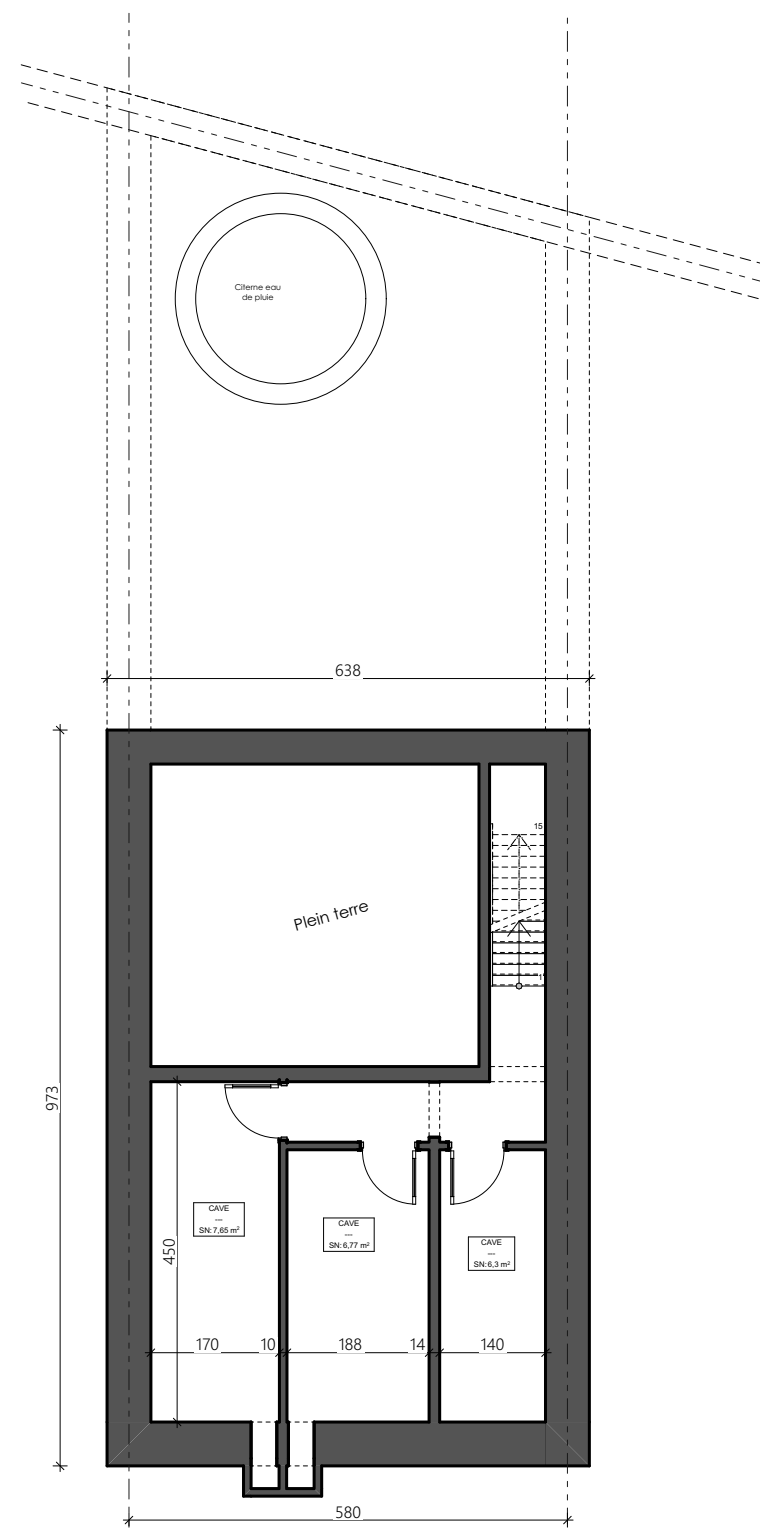

-2. Sous sol 1:100

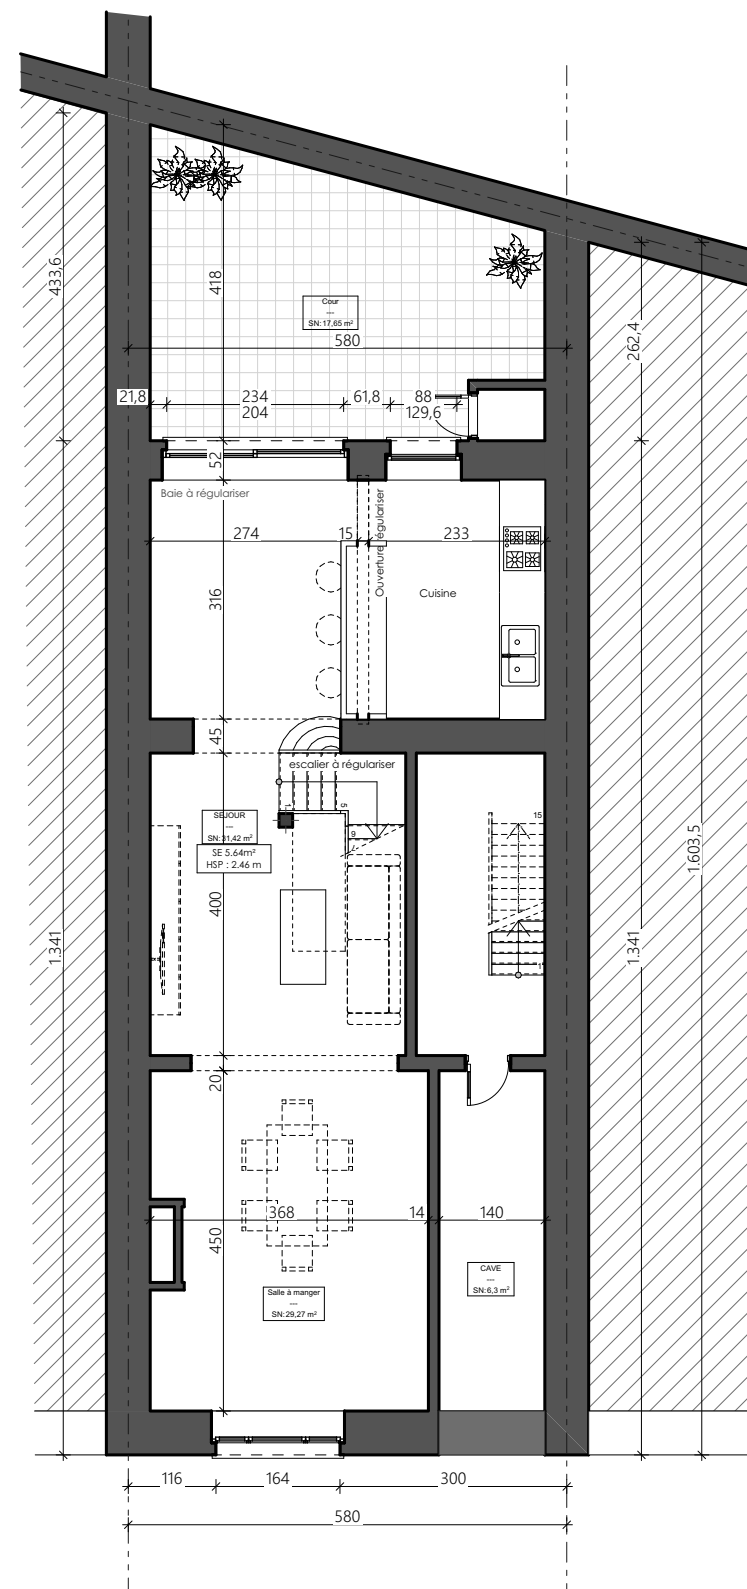

RDC **Inférieur** **1:100**

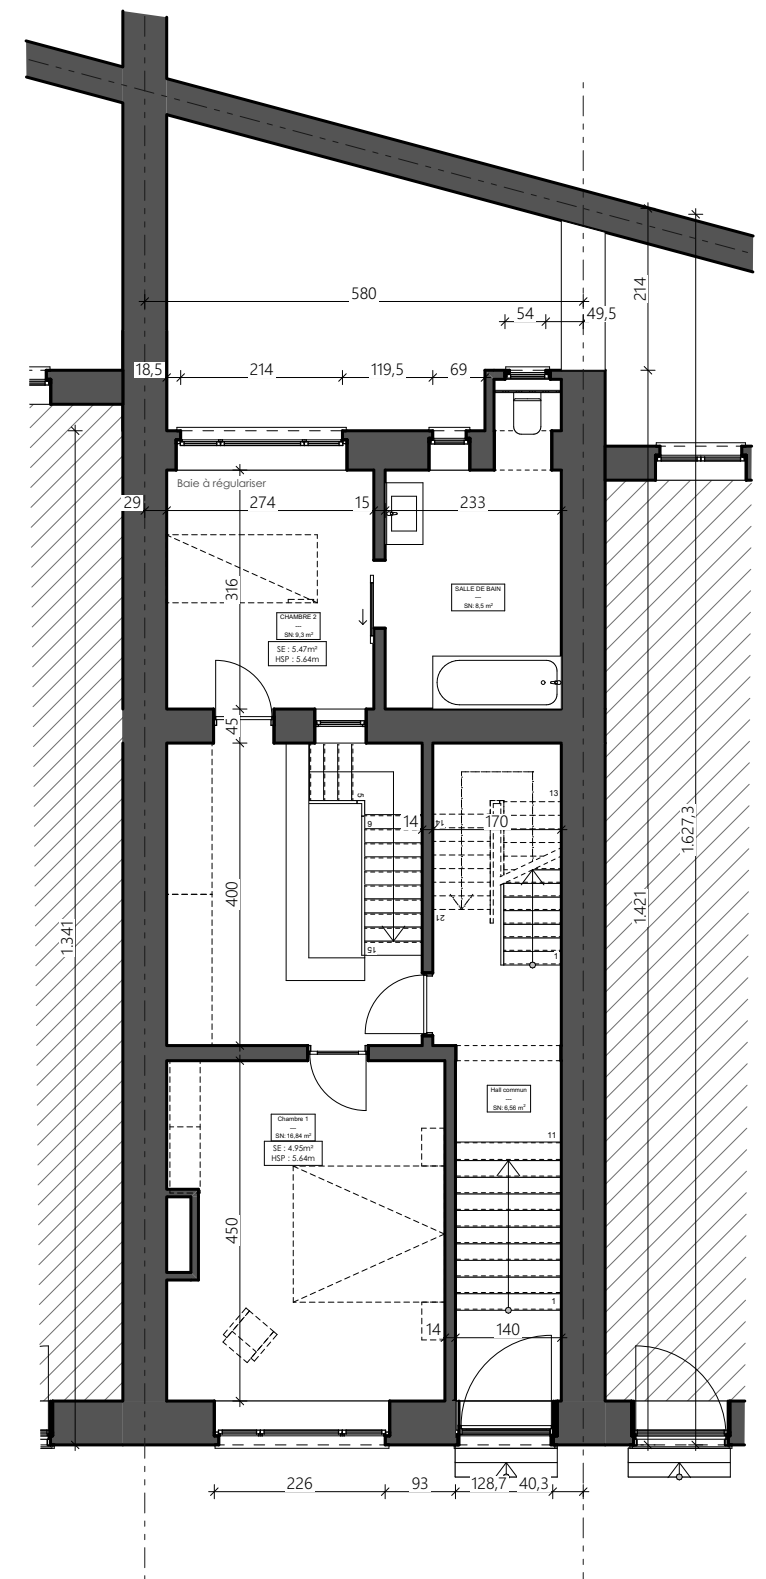

RDC **Supérieur** **1:100**

- Appartement 1 duplex